

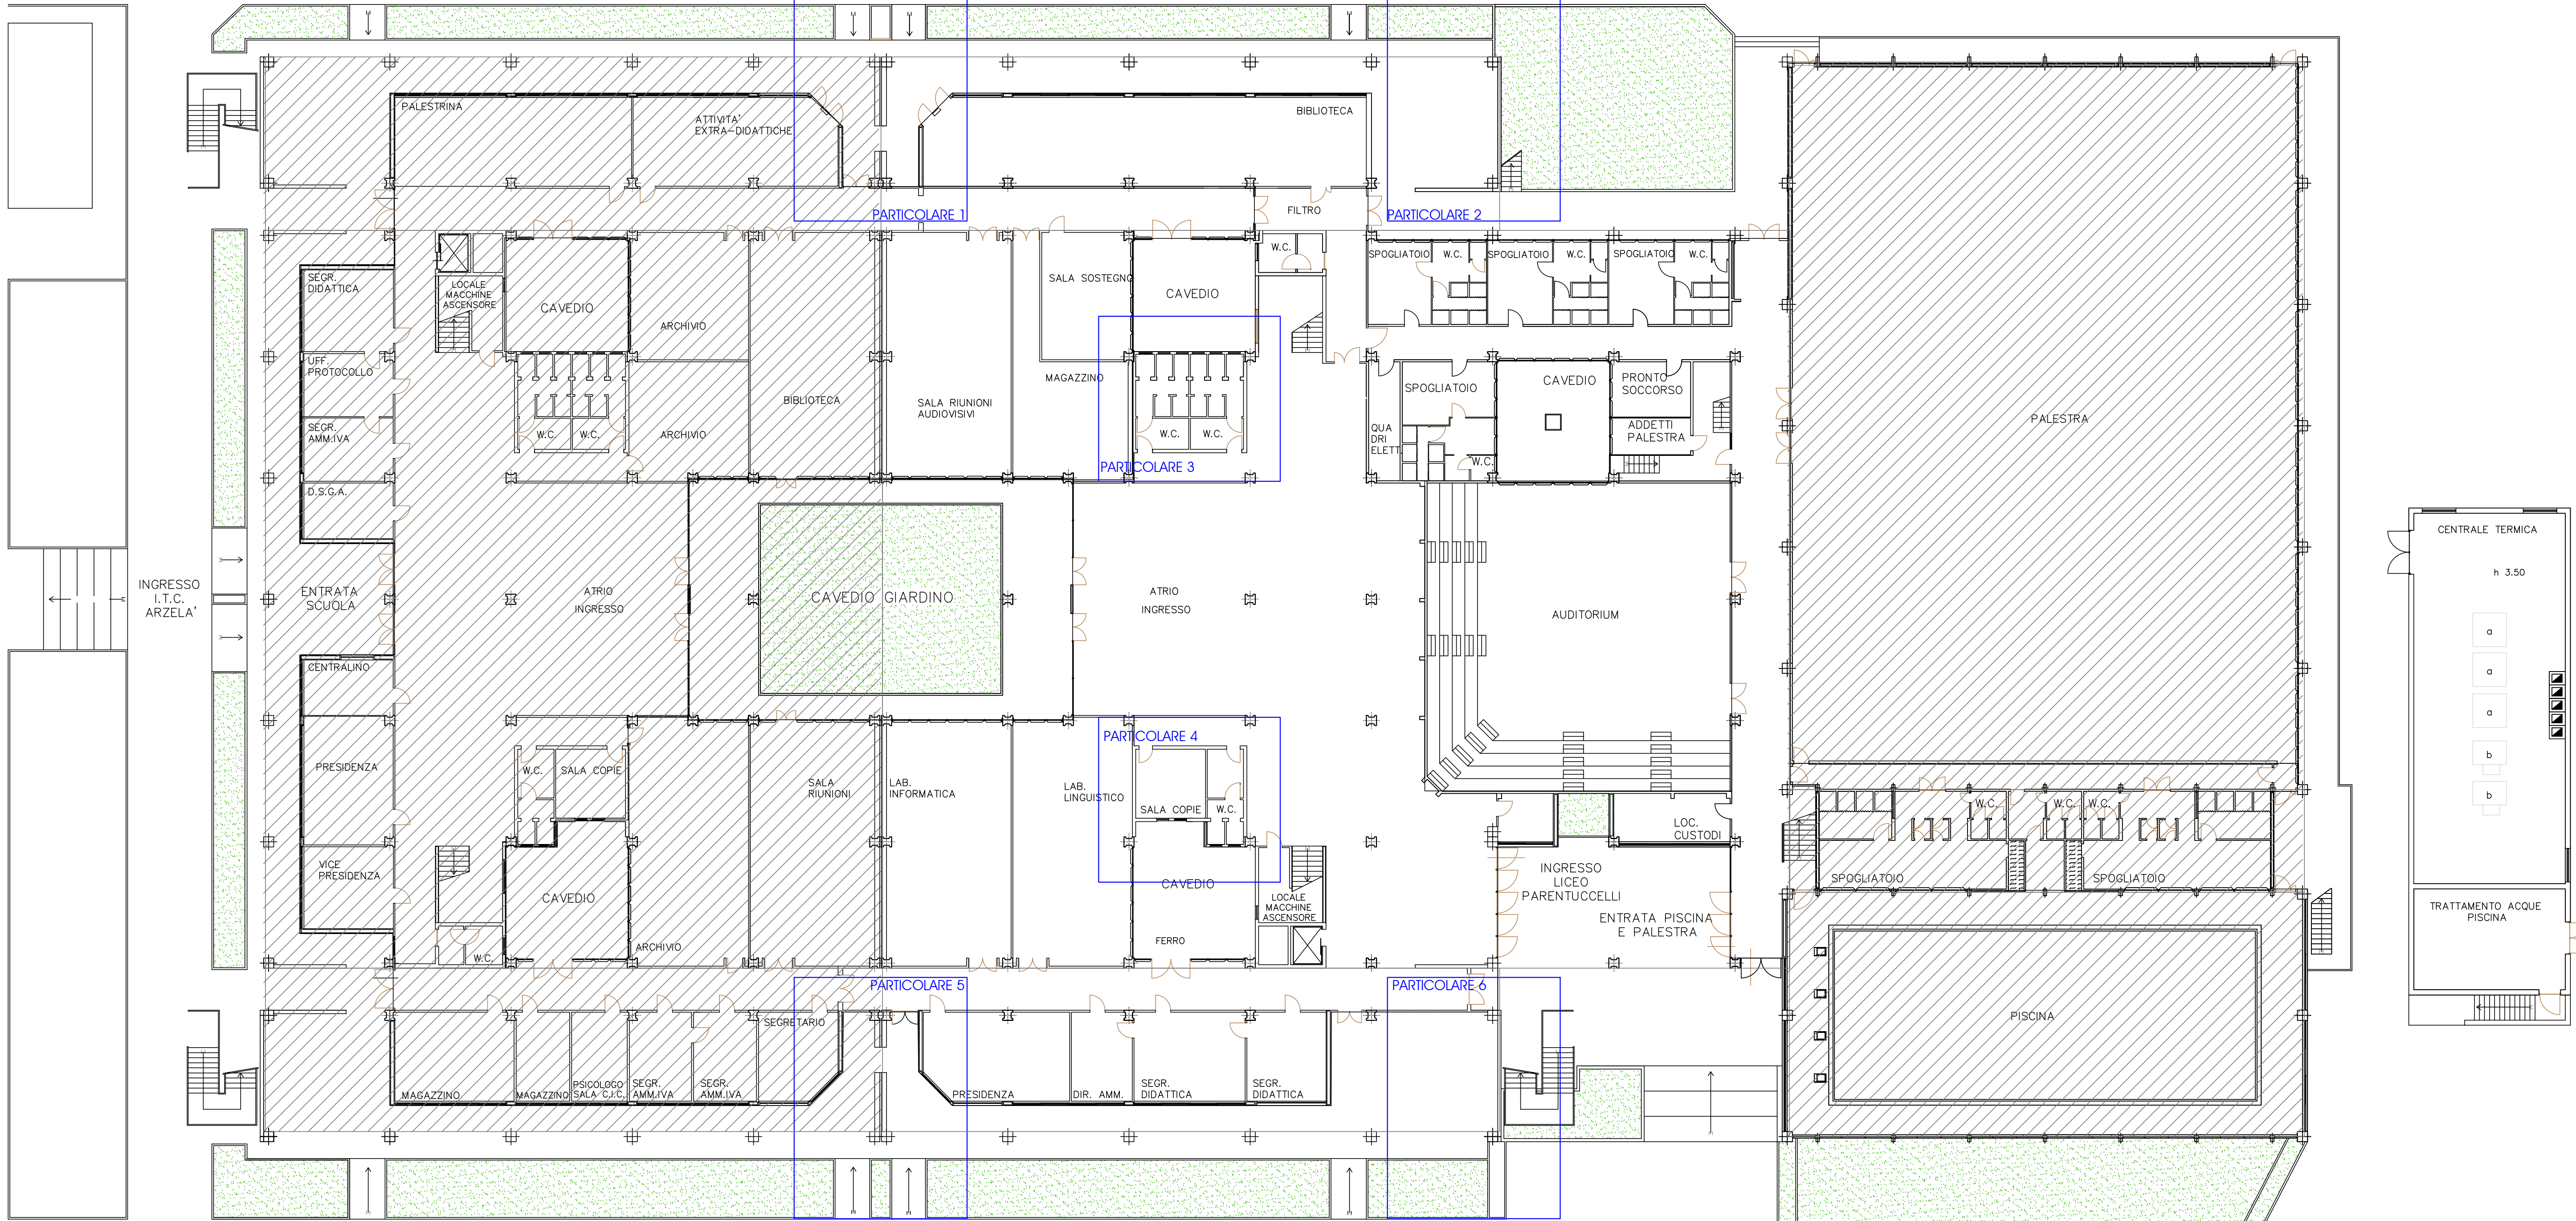


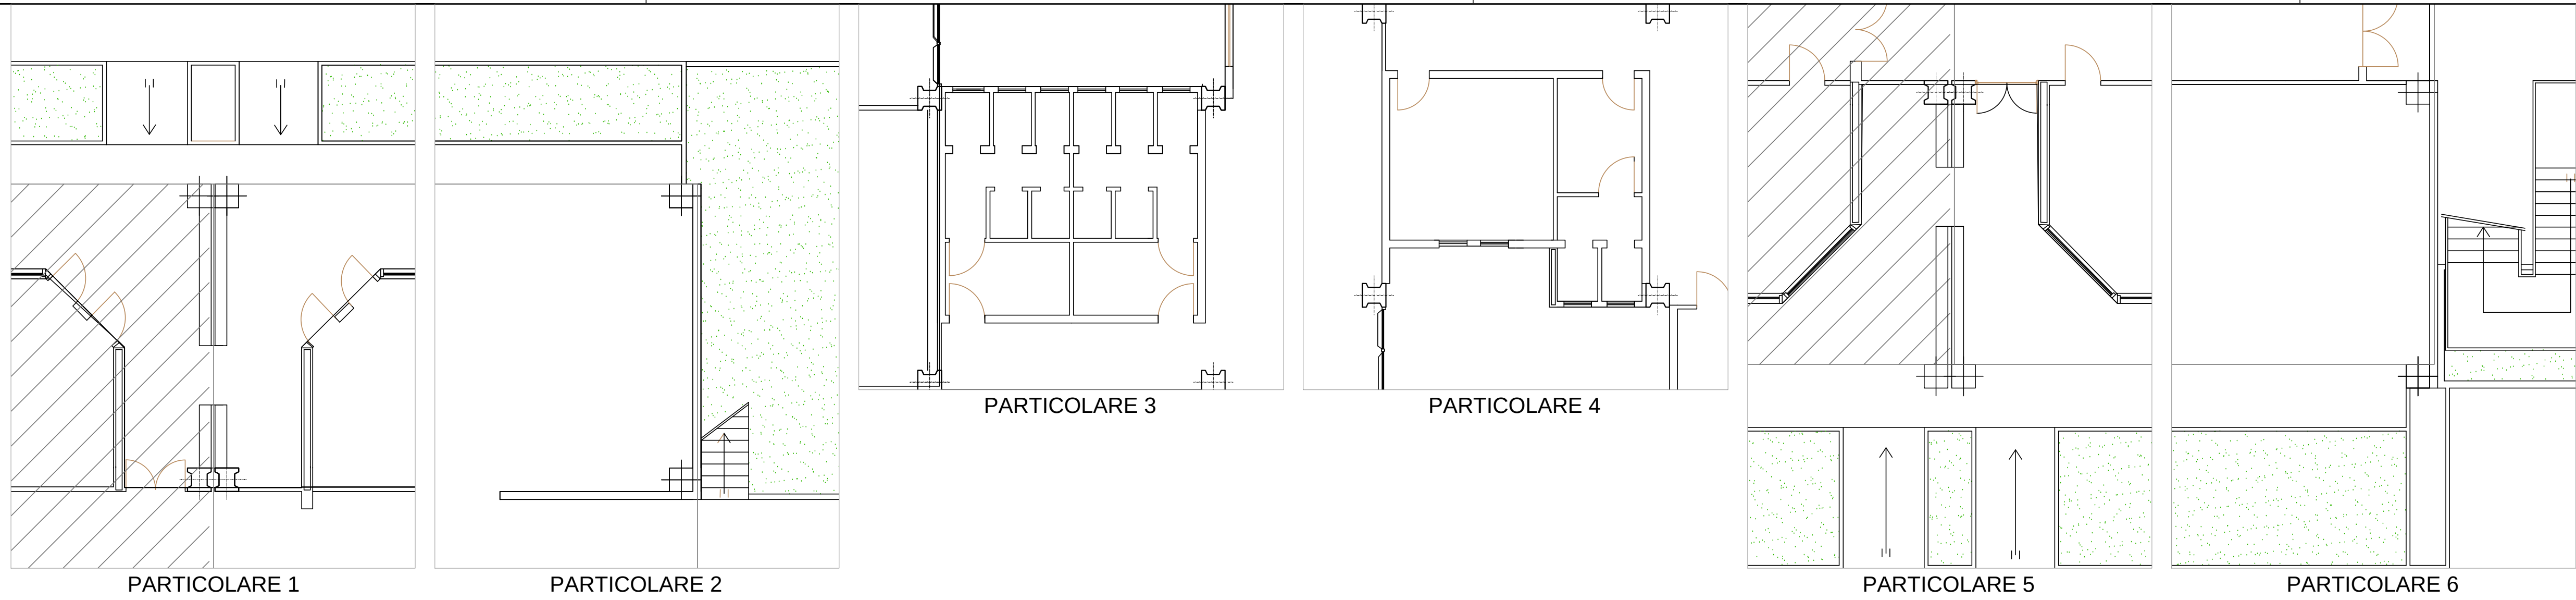

PLANIMETRIA PIANA PIANO TERRA


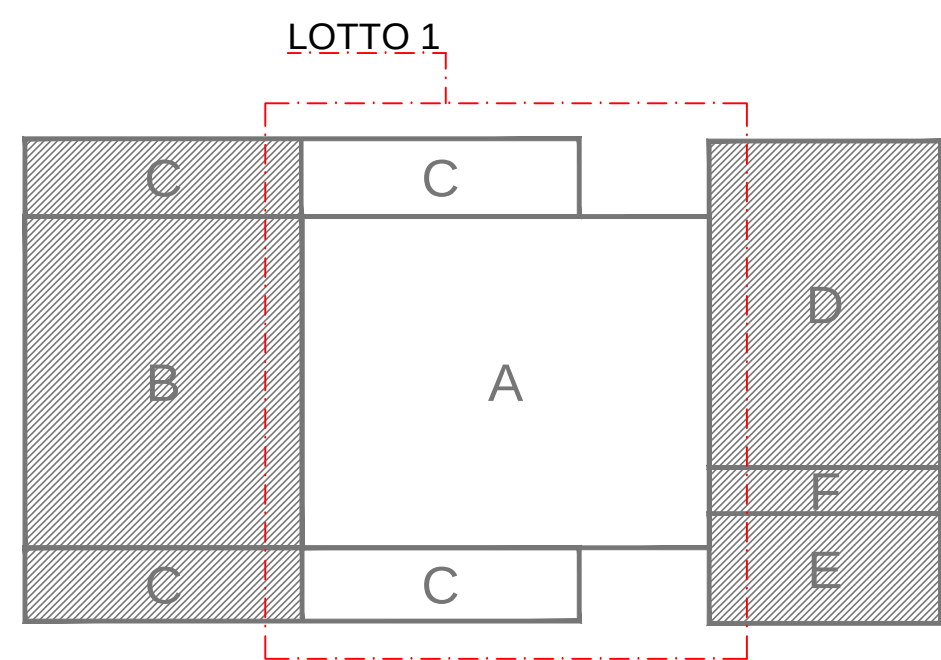


COMPLESSO SCOLASTICO PARENTUCCELLI-AZZELA'


A	EMISSIONE	Aprile 2011			
Revis.	Descrizione	Data	Collaborazione	Contr.	Autoriz.
DENOMINAZIONE DELL'OPERA:			STATO ATTUALE		
Adeguamento statico-sismico allo stato limite di salvaguardia della vita umana ed attività connesse del Complesso Scolastico Parentucelli-Azzela di Sarzana					
LOTTO 1					
LOCALITA': Piazza Ricchetti - Via dei Molini nel Comune di Sarzana					
OGGETTO: Planimetria Generale - Particolari interventi - PIANTA PIANO TERRA					
IL PROGETTISTA: Capo gruppo Ing. Aldo Pini Ing. Francesco Cananzi Ing. Luca Piermatteo Ing. Marco Traversoni Geologo Matteo Angiolini			IL COMMITTENTE: Provincia della Spezia Settore Lavori Pubblici e Patrimonio Servizio Funz. Resp. Servizio Edilizia		
IL DIRETTORE DEI LAVORI: Capo gruppo Ing. Aldo Pini Ing. Francesco Cananzi Ing. Luca Piermatteo Ing. Marco Traversoni Geologo Matteo Angiolini			CODICE ELABORATO:		
SCALA: 1:200 - 1:100			N° COMMESSA 259-2010	PROGR. 001	TIPO DOC. REV. PA A

Questo disegno non può essere utilizzato in cantiere né nei limiti del professionista che lo ha prodotto e detiene la proprietà, dello stesso. E' vietato l'uso.

Il presente disegno è privo della sua responsabilità originale. Tutti le misure dovranno preventivamente essere verificate in cantiere dal soggetto incaricato dell'opera.

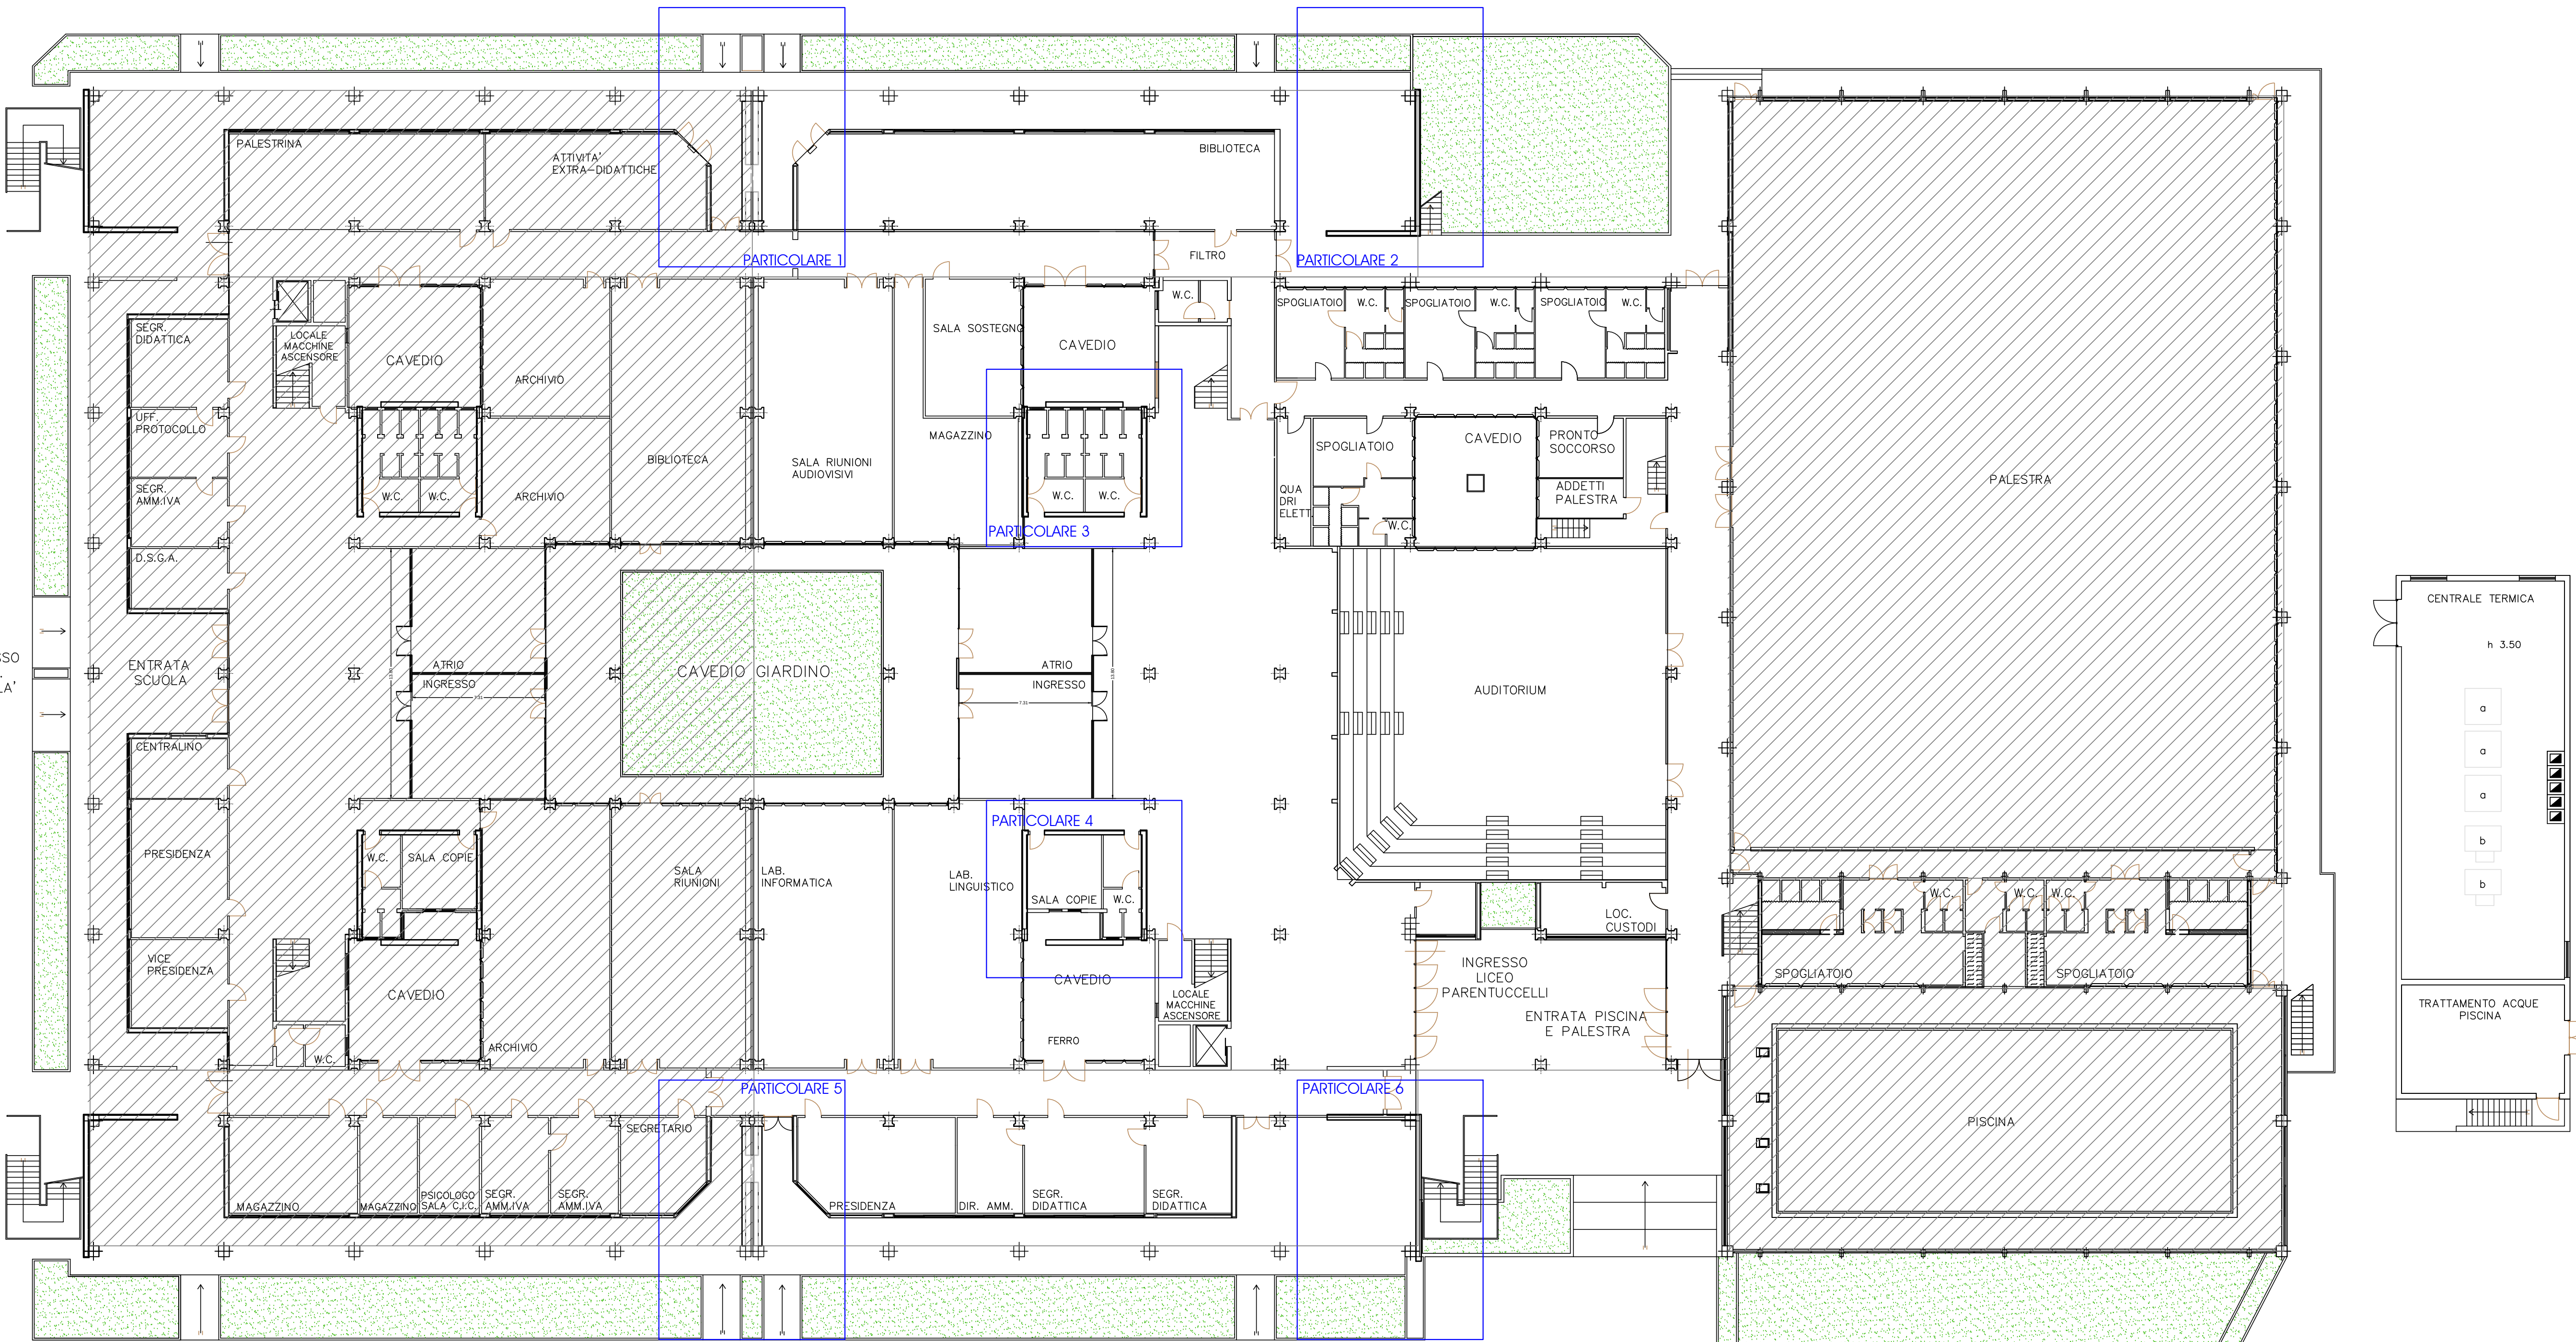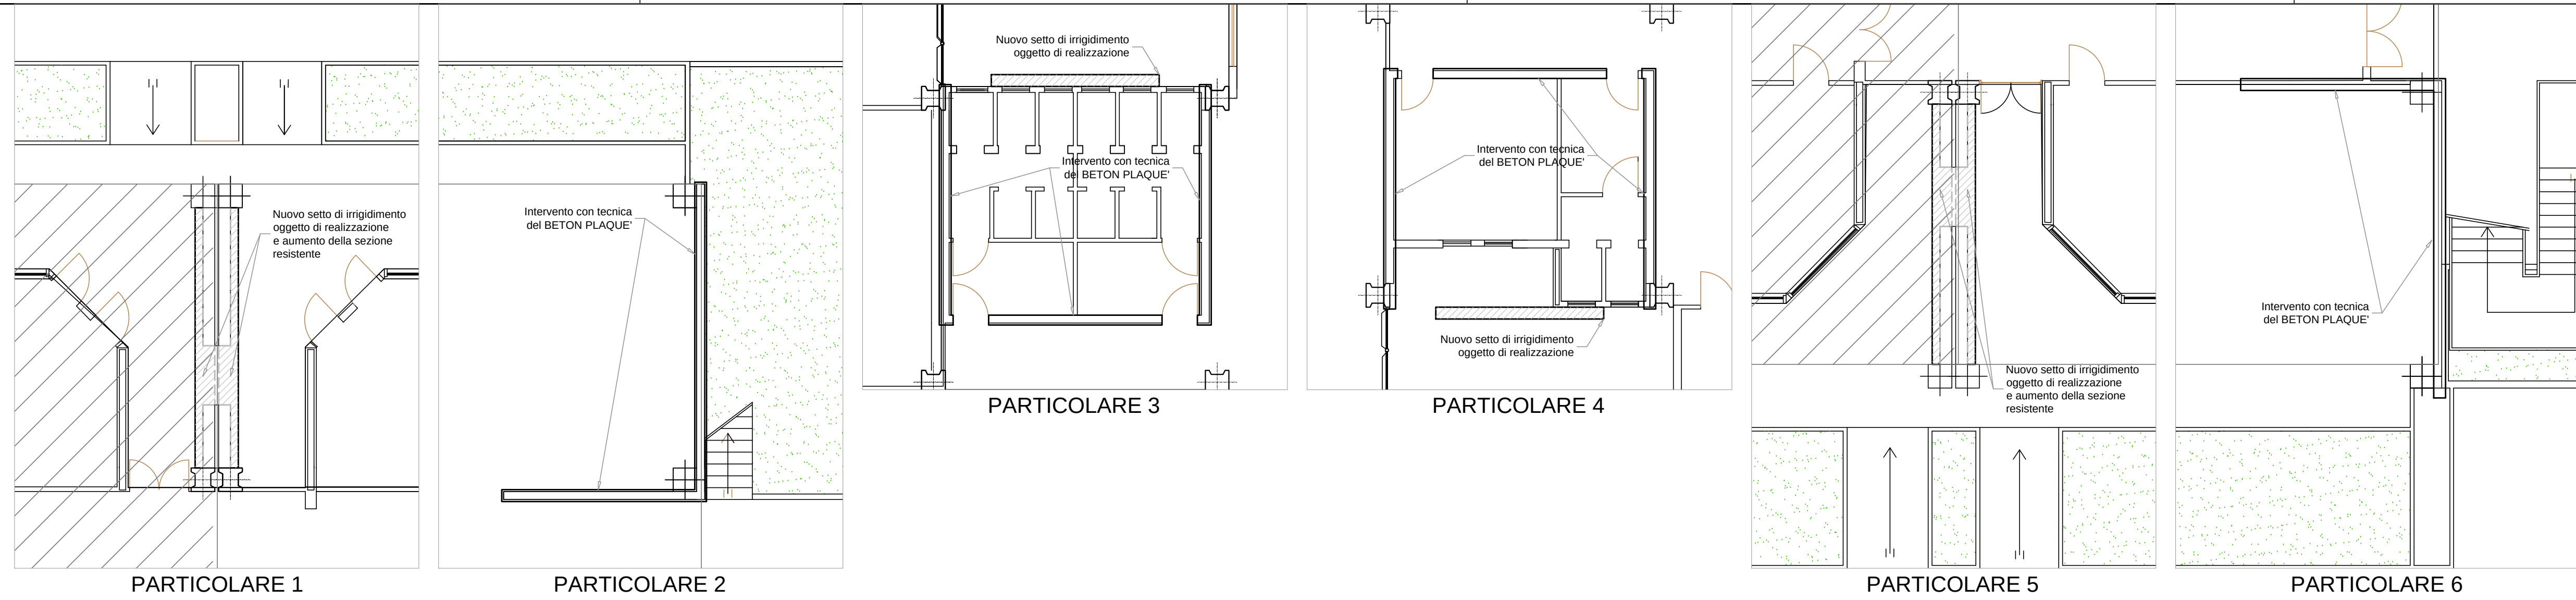


PLANIMETRIA PIANTA PIANO TERRA

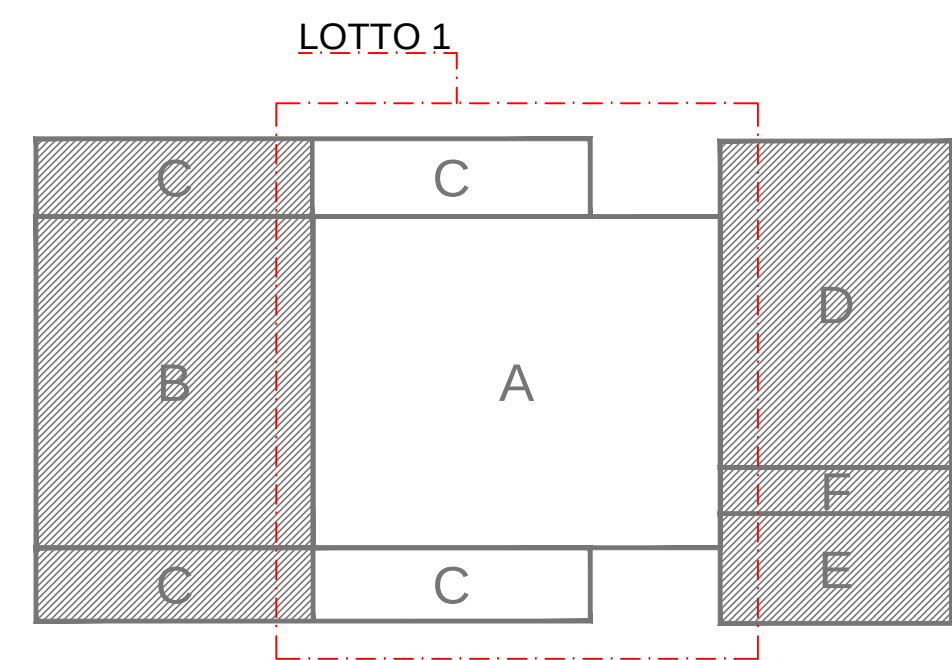



COMPLESSO SCOLASTICO PARENTUCCELLI-AZELA'

A	EMISSIONE	Aprile 2011			
Revis.	Descrizione	Data	Collaborazione	Contr.	Autoriz.
DENOMINAZIONE DELL'OPERA: STATO DEFINITIVO Adeguamento statico-sismico allo stato limite di salvaguardia della vita umana ed attività connesse del Complesso Scolastico Parentucelli-Arzela di Sarzana LOTTO 1					
LOCALITA': Piazza Ricchetti - Via dei Molini nel Comune di Sarzana					
OGGETTO: Planimetria Generale - Particolari interventi - PIANTA PIANO TERRA					
IL PROGETTISTA: Capo gruppo Ing. Aldo Pini Ing. Francesco Cananzi Ing. Luca Piermatteo Ing. Marco Traversoni Geologo Matteo Angiolini			IL COMMITTENTE: Provincia della Spezia Settore Lavori Pubblici e Patrimonio Servizio Funz. Resp. Servizio Edilizia		
IL DIRETTORE DEI LAVORI: Capo gruppo Ing. Aldo Pini Ing. Francesco Cananzi Ing. Luca Piermatteo Ing. Marco Traversoni Geologo Matteo Angiolini			CODICE ELABORATO: N° COMMESSA PROGR. TIPO DOC. REV. 259-2010 002 PA A		
SCALA: 1:200 - 1:100					

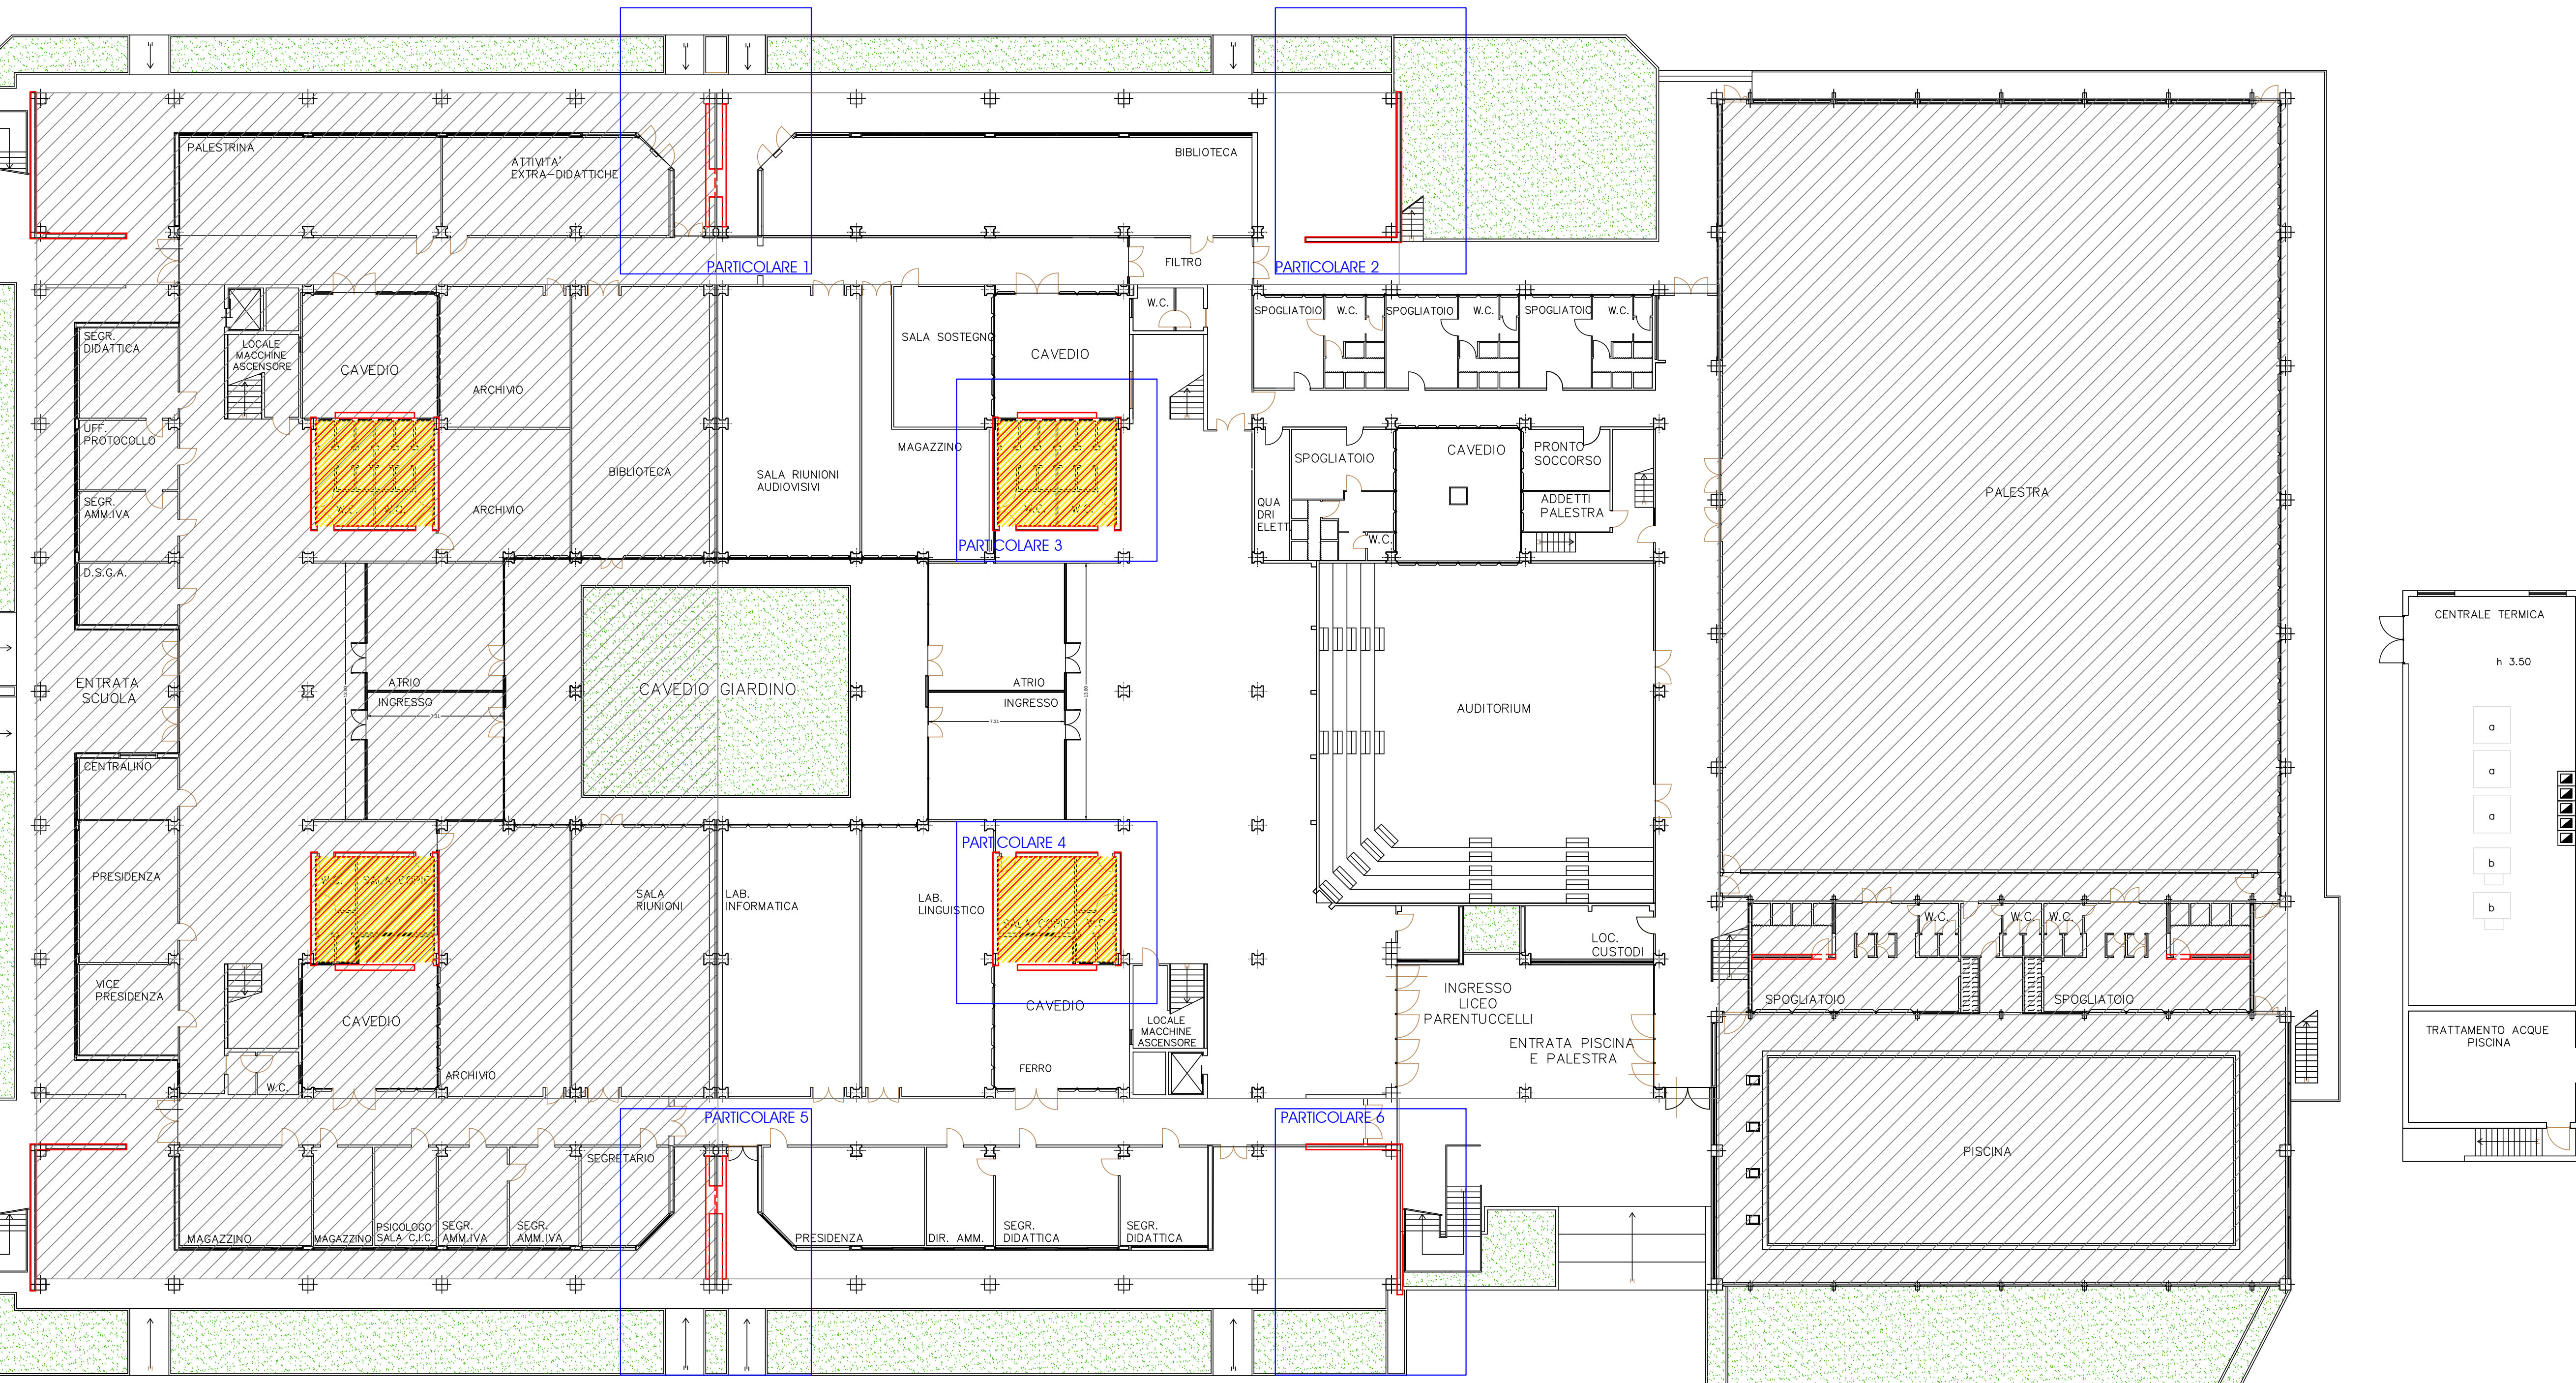


COMPLESSO SCOLASTICO PARENTUCCELLI-AZZELA

A	EMMISSIONE	Aprile 2011			
Revis.	Descrizione	Data	Collaborazione	Contr.	AutORIZZ.
DENOMINAZIONE DELL'OPERA:					
STATO DI RAFFRONTO Adeguamento statico-sismico allo stato limite di salvaguardia della vita umana ed attività connesse del Complesso Scolastico Parentucelli-Arzela di Sarzana					
LOTTO 1					
LOCALITA': Piazza Ricchetti - Via dei Molini nel Comune di Sarzana					
OGGETTO: Planimetria Generale - Particolari interventi - PIANTA PIANO TERRA					
IL PROGETTISTA: Coppo gruppo Ing. Aldo Pini Ing. Francesco Conanzani Ing. Luca Piematteo Ing. Marco Traversoni Geologo Matteo Angeloni			IL COMMITTEENTE: Provincia delle Spezia Settore Lavori Pubblici e Patrimonio Servizio Funz. Resp. Servizio Edilizia		
IL DIRETTORE DEI LAVORI: Coppo gruppo Ing. Aldo Pini Ing. Francesco Conanzani Ing. Luca Piematteo Ing. Marco Traversoni Geologo Matteo Angeloni			CODICE ELABORATO: N° COMMESSA PROG. 259-2010 003 TIPO DOC.: REV. PA A		
SCALA: 1 : 200 = 1 : 100					

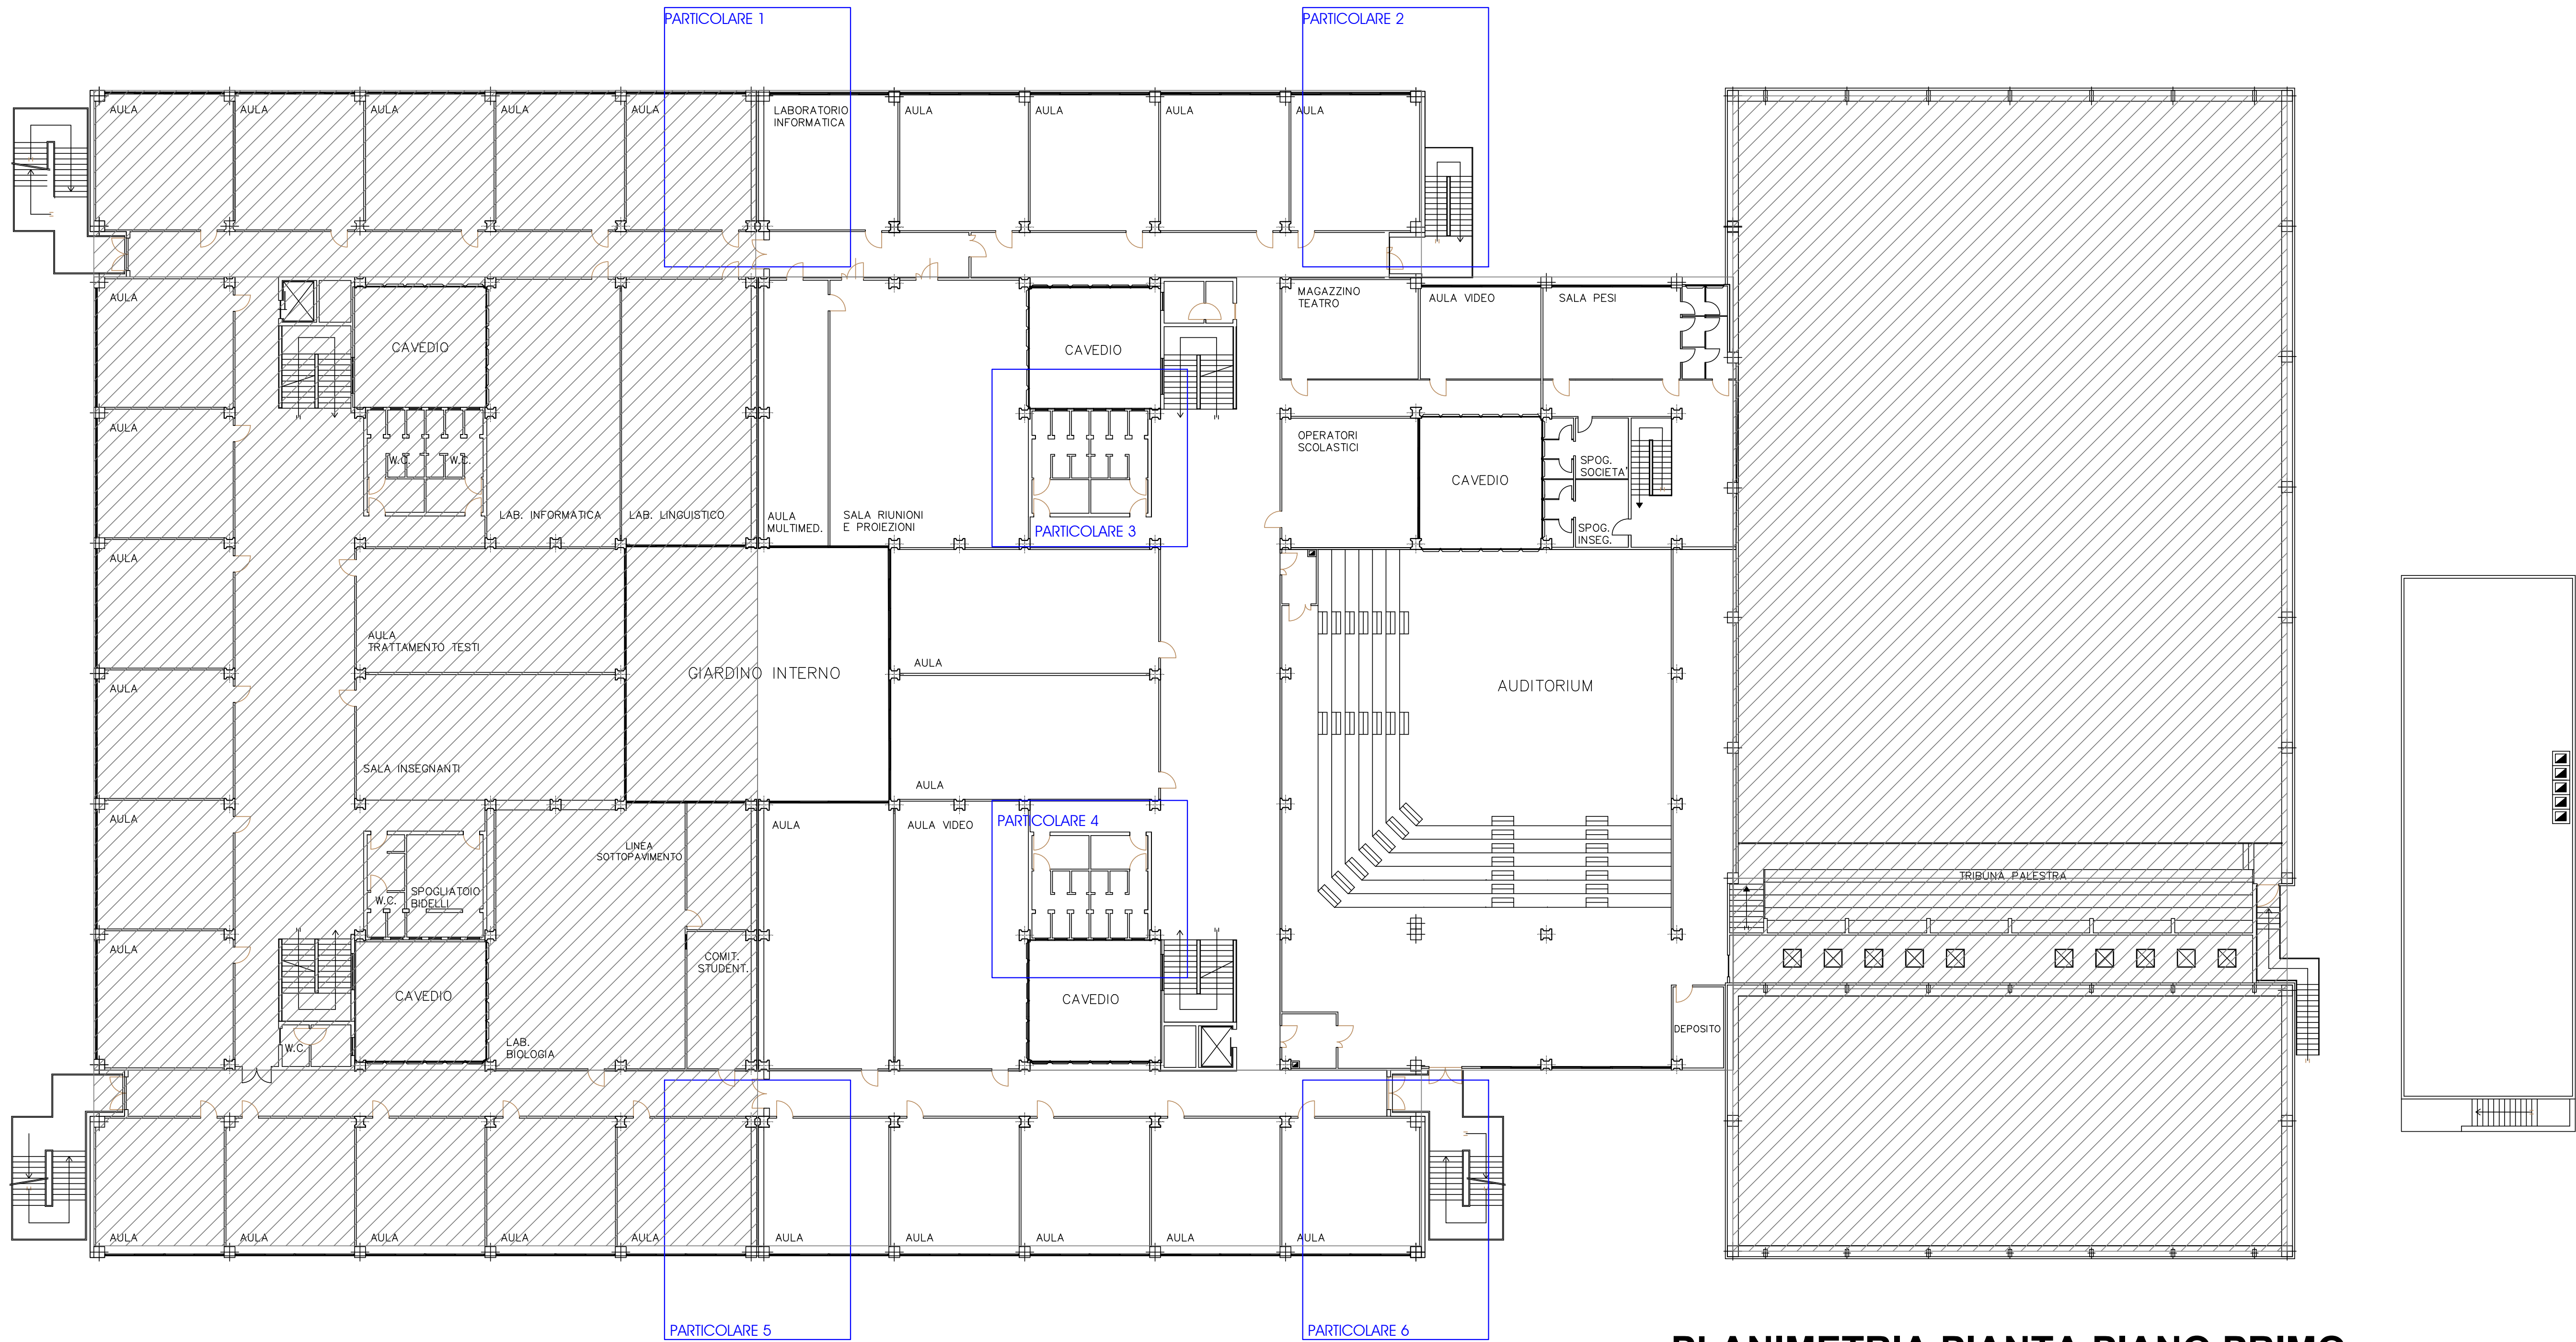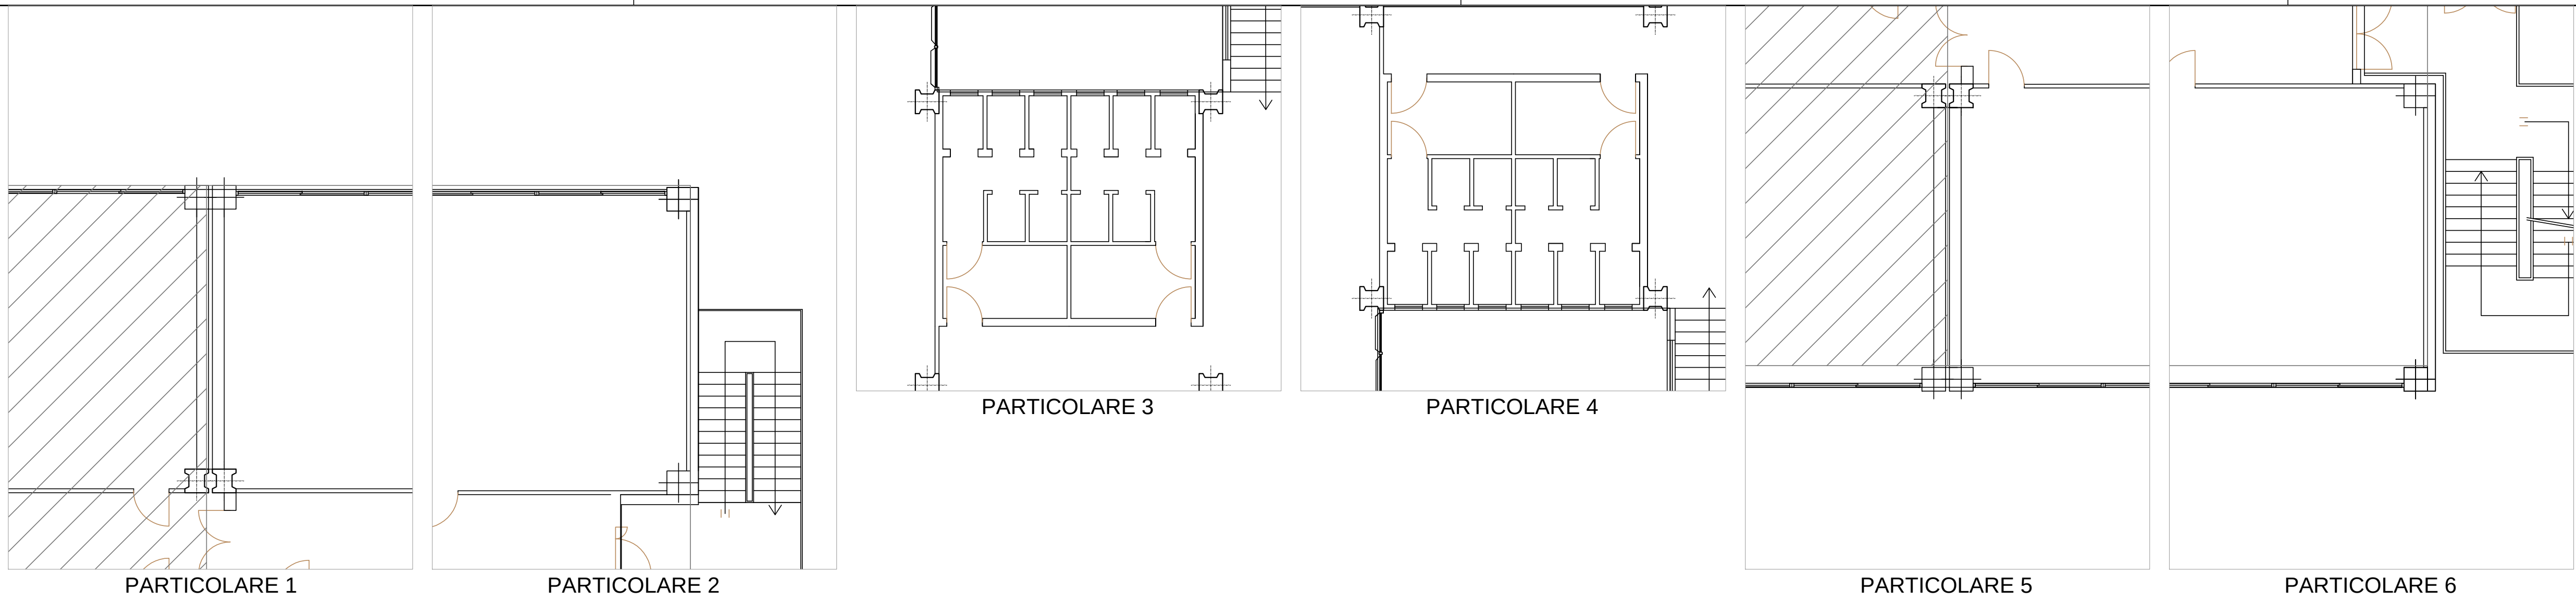



PLANIMETRIA Pianta Piano Primo

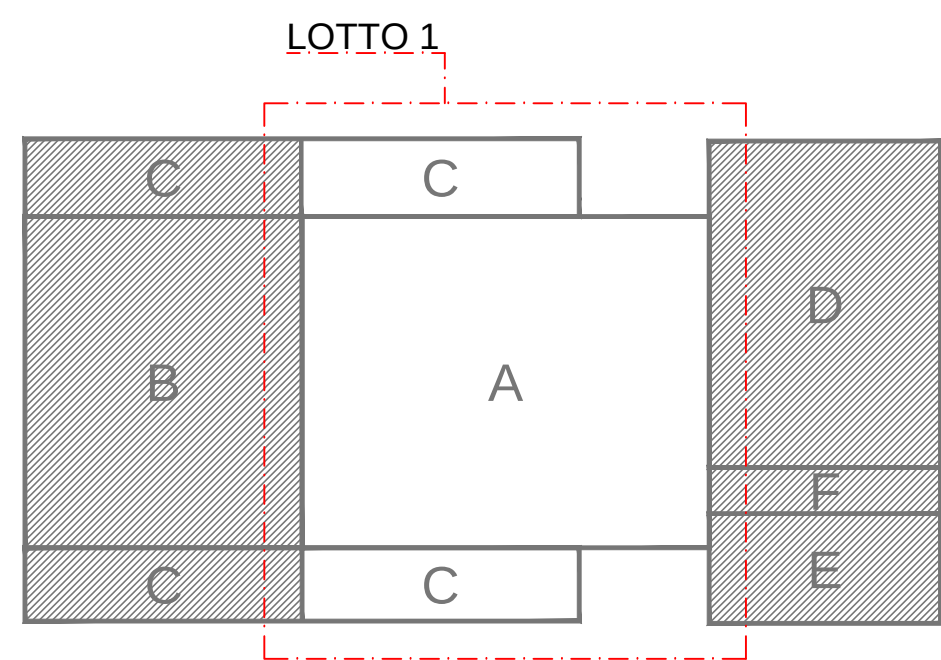


COMPLESSO SCOLASTICO PARENTUCCELLI-AZELA'

A	EMISSIONE	Aprile 2011			
Revis.	Descrizione	Data	Collaborazione	Contr.	Autoriz.
DENOMINAZIONE DELL'OPERA: STATO ATTUALE					
Adeguamento statico-sismico allo stato limite di salvaguardia della vita umana ed attività connesse del Complesso Scolastico Parentucelli-Arzela di Sarzana					
LOTTO 1					
LOCALITA': Piazza Ricchetti - Via dei Molini nel Comune di Sarzana					
OGGETTO: Planimetria Generale - Particolari interventi - PIANTA PIANO PRIMO					
IL PROGETTISTA: Capo gruppo Ing. Aldo Pini Ing. Francesco Cananzi Ing. Luca Piermatteo Ing. Marco Traversone Geologo Matteo Angiolini			IL COMMITTENTE: Provincia della Spezia Settore Lavori Pubblici e Patrimonio Servizio Funz. Resp. Servizio Edilizia		
IL DIRETTORE DEI LAVORI: Capo gruppo Ing. Aldo Pini Ing. Francesco Cananzi Ing. Luca Piermatteo Ing. Marco Traversone Geologo Matteo Angiolini			CODICE ELABORATO:		
SCALA: 1:200 - 1:100			N° COMMESSA 259-2010	PROGR. 004	TIPO DOC. REV. PA A

Questo disegno non può essere utilizzato in cantiere né per fini estranei a quelle per le quali è stato redatto, né per fini di altro genere, senza il consenso scritto del progettista.

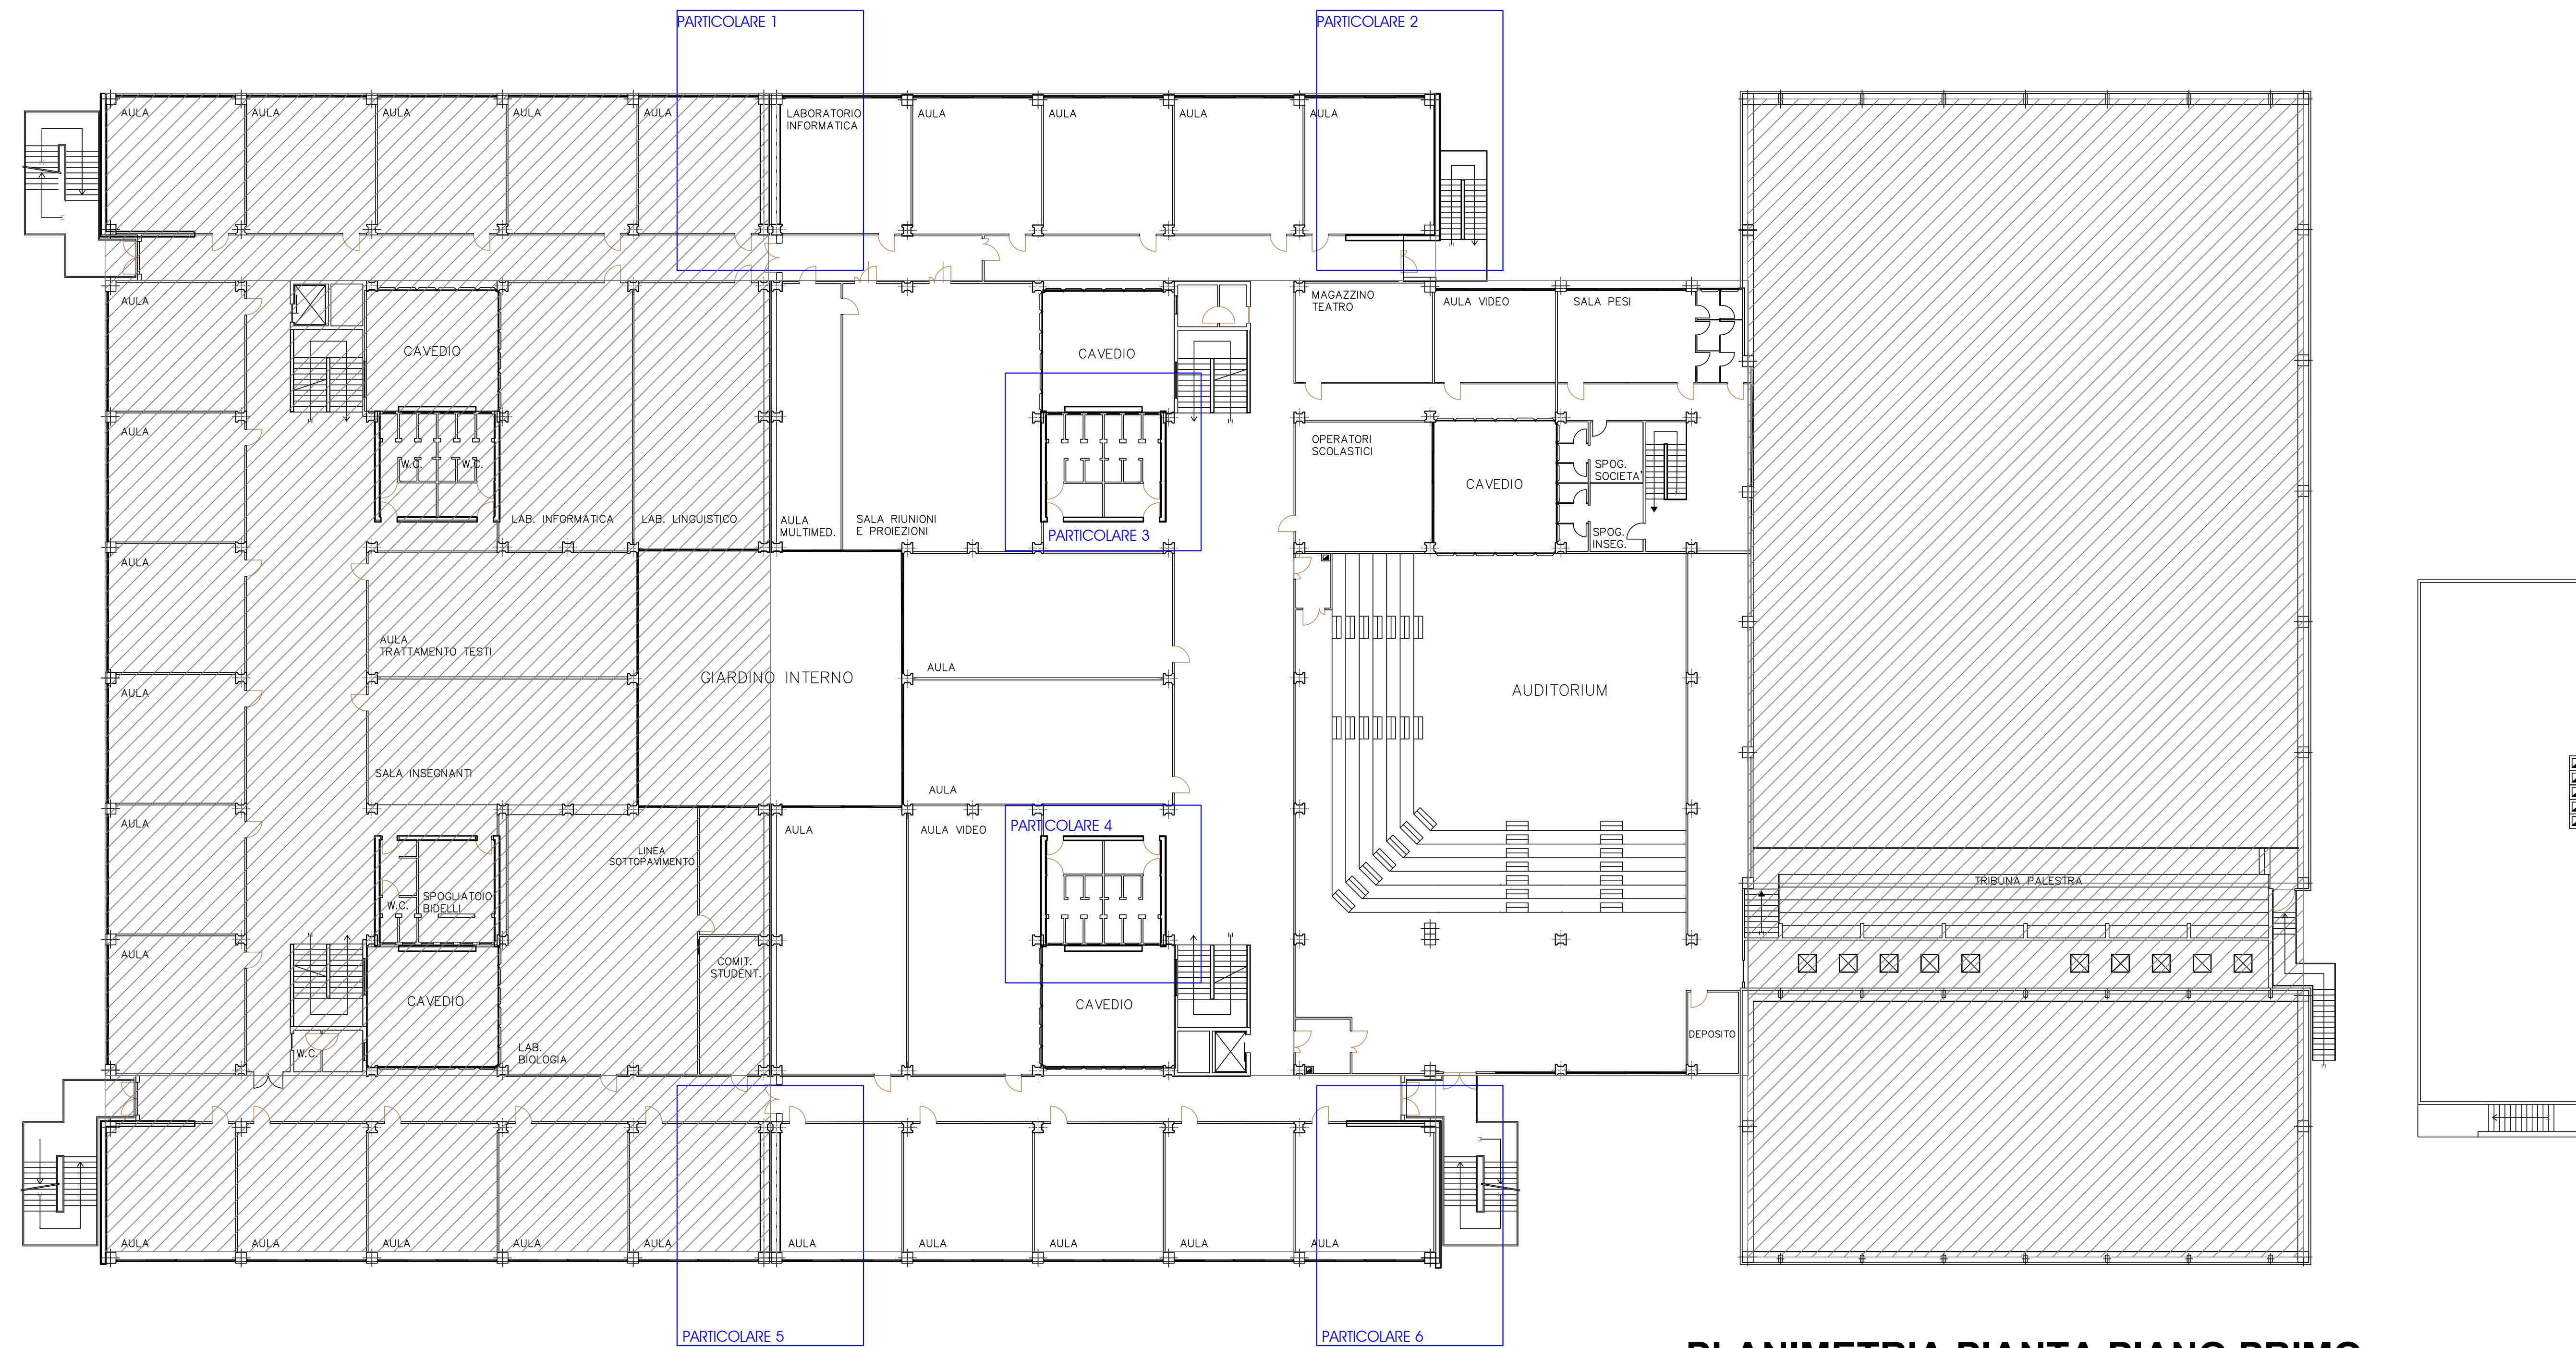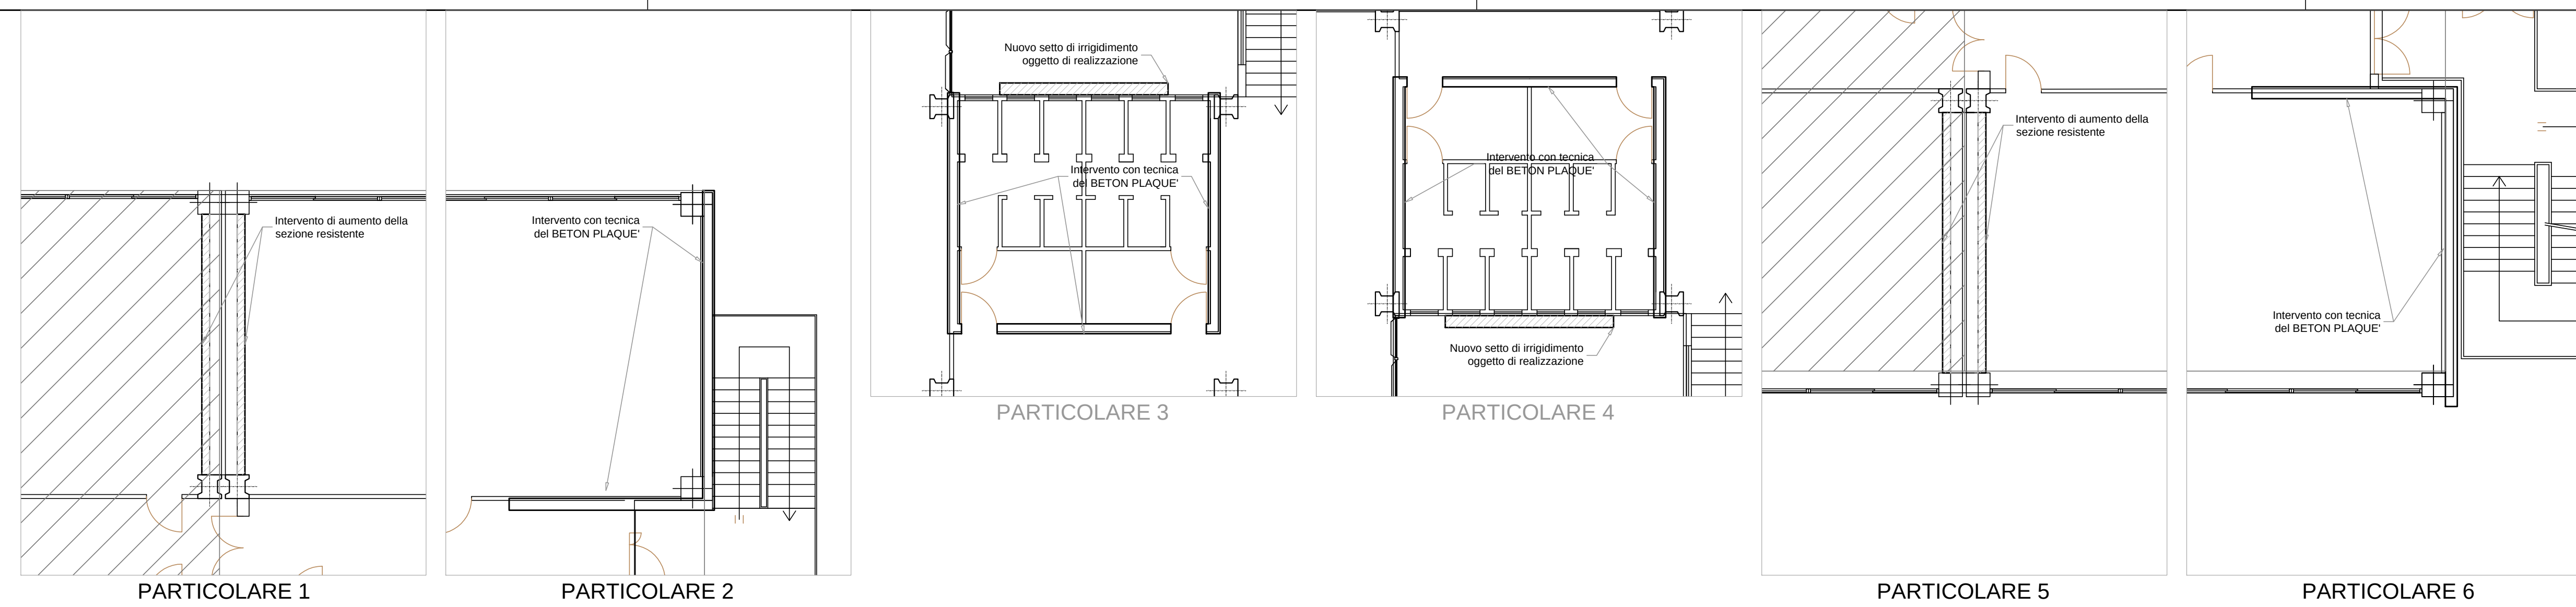



PLANIMETRIA PIANTA PIANO PRIMO

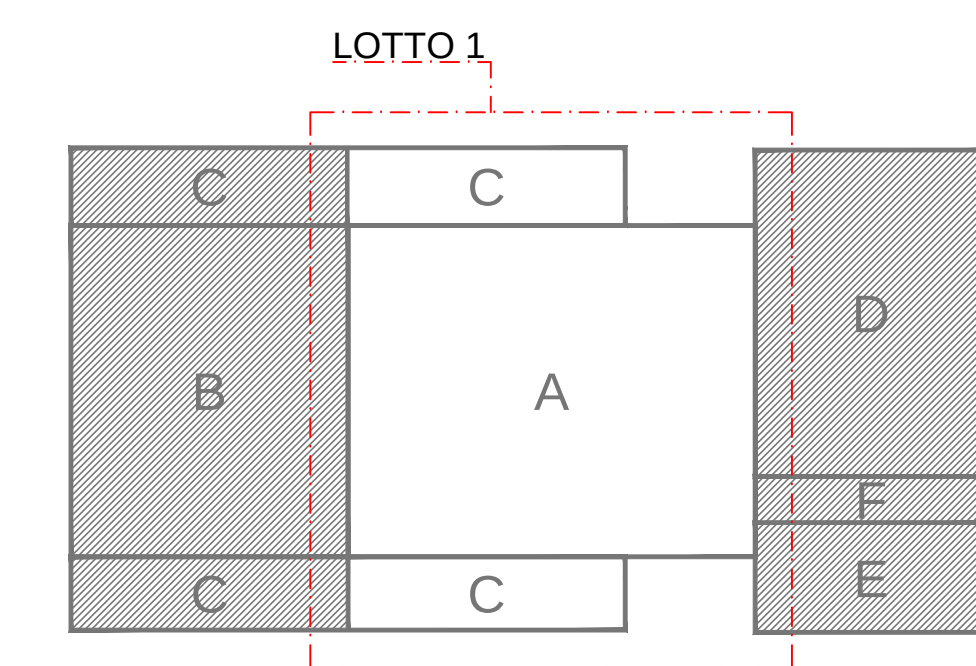


COMPLESSO SCOLASTICO PARENTUCCELLI-ARZELA*

A	EMISSIONE	Aprile 2011			
Revis.	Descrizione	Data	Collaborazione	Contr.	Autorisz.
DENOMINAZIONE DELL'OPERA: STATO DEFINITIVO Adeguamento statico-sismico allo stato limite di salvaguardia della vita umana ed attività connesse del Complesso Scolastico Parentucelli-Arzela di Sarzana					
LOTTO 1					
LOCALITA': Piazza Ricchetti - Via dei Molini nel Comune di Sarzana					
OGETTO: Planimetria Generale - Particolari interventi - PIANTA PIANO PRIMO					
IL PROGETTISTA: Capo gruppo Ing. Aldo Pini Ing. Francesco Cananzi Ing. Luca Piemattone Ing. Marco Tavesana Geologo Matteo Angiolini			IL COMMITTEATO: Provincia delle Spezia Settore Lavori Pubblici e Patrimonio Servizio Funzi. Resp. Servizio Edilizia		
IL DIRETTORE DEI LAVORI: Capo gruppo Ing. Aldo Pini Ing. Francesco Cananzi Ing. Luca Piemattone Ing. Marco Tavesana Geologo Matteo Angiolini			CODICE ELABORATO: N° COMMESA PROG. TIPO COD. REV. 259-2010 005 PA A		
SCALE: 1 :200 - 1 :100					



Questo disegno non può essere utilizzato in cantiere se non fornito dal professionista che lo ha prodotto o da persona che ne ha permesso la detenzione "allo stesso". E' vietata l'utilizzo.

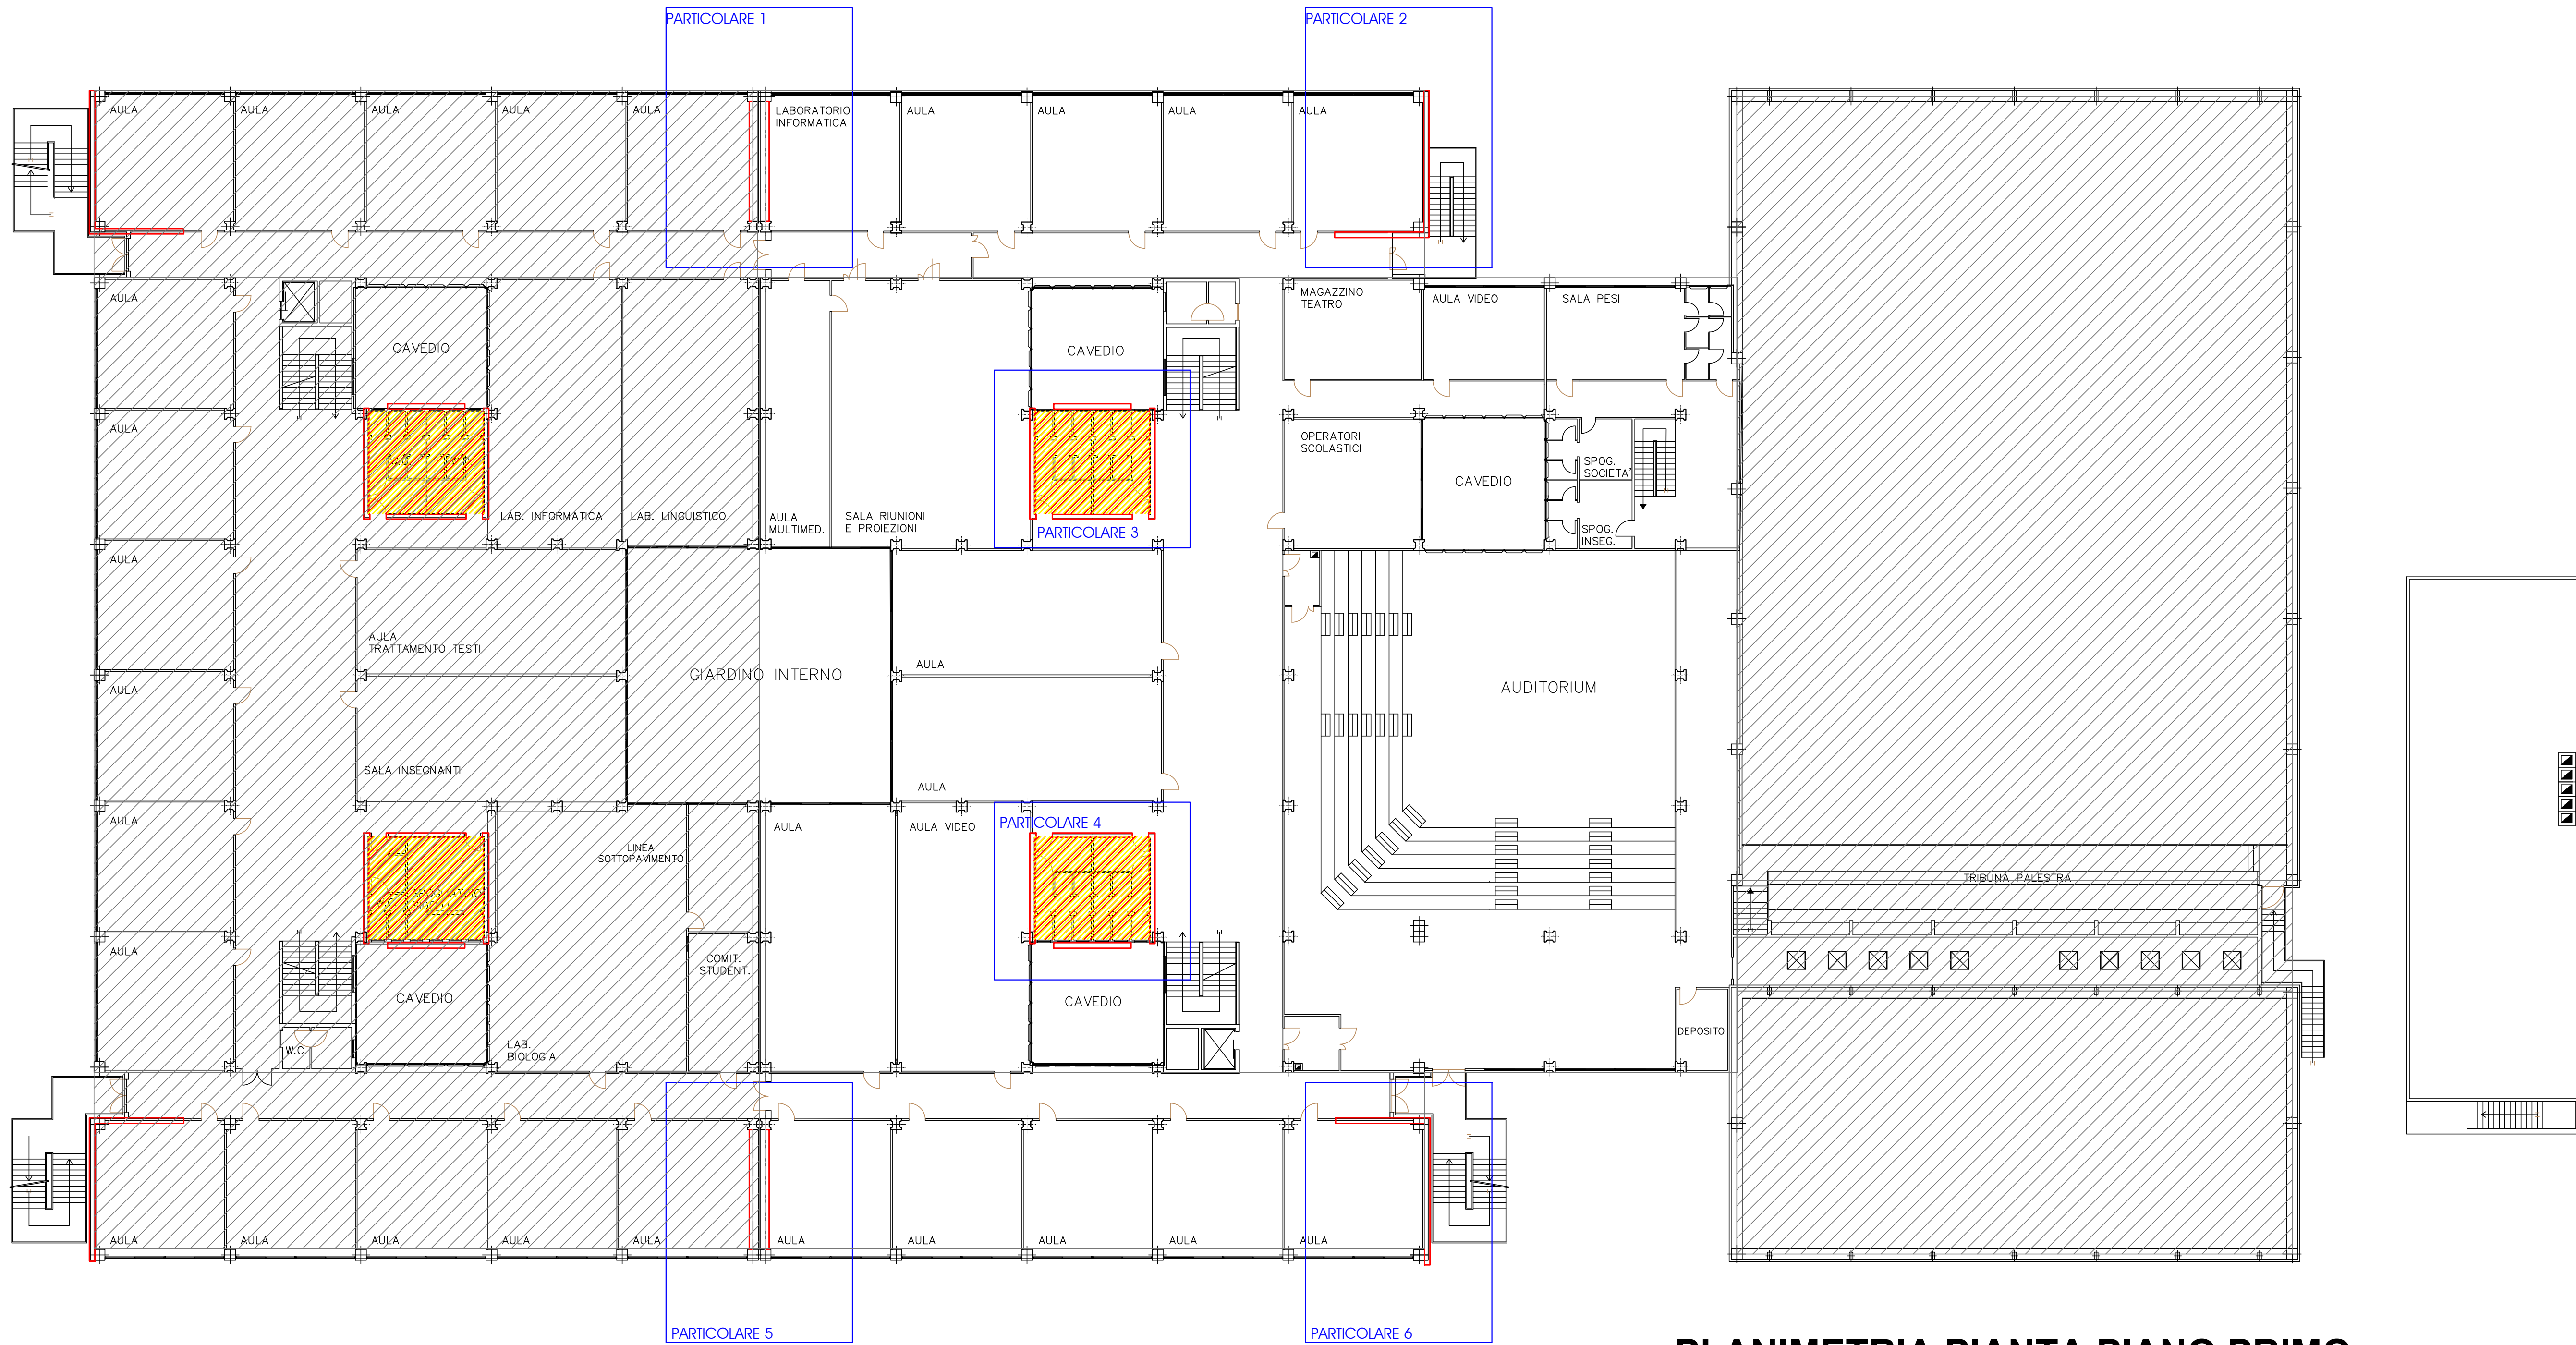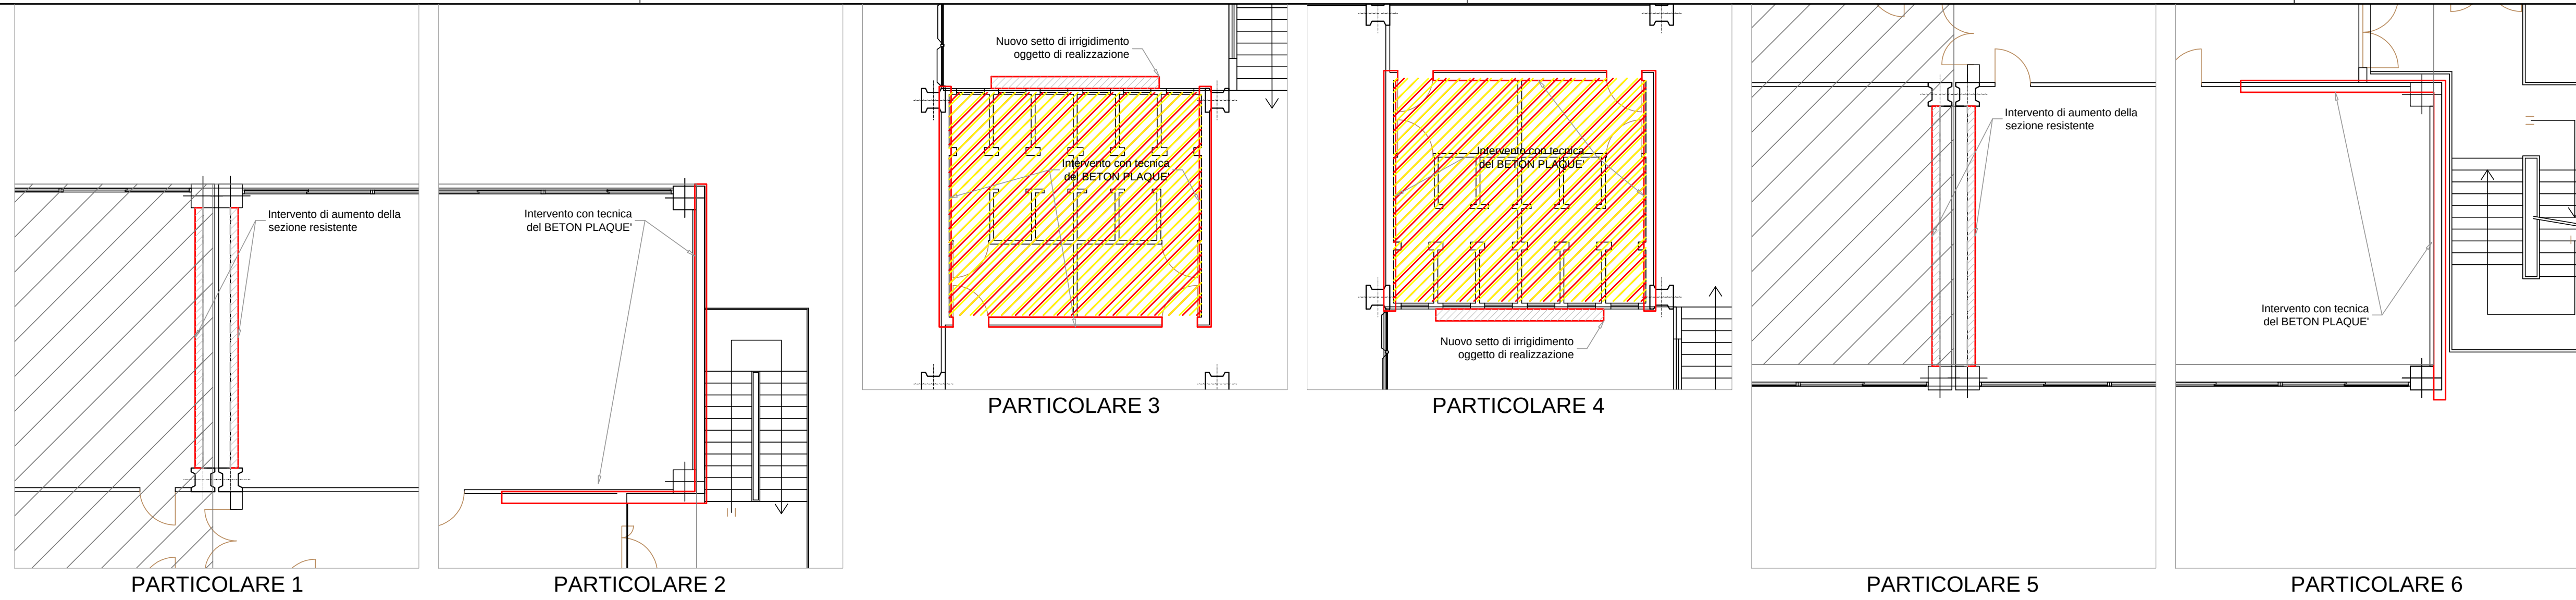


PLANIMETRIA Pianta Piano Primo

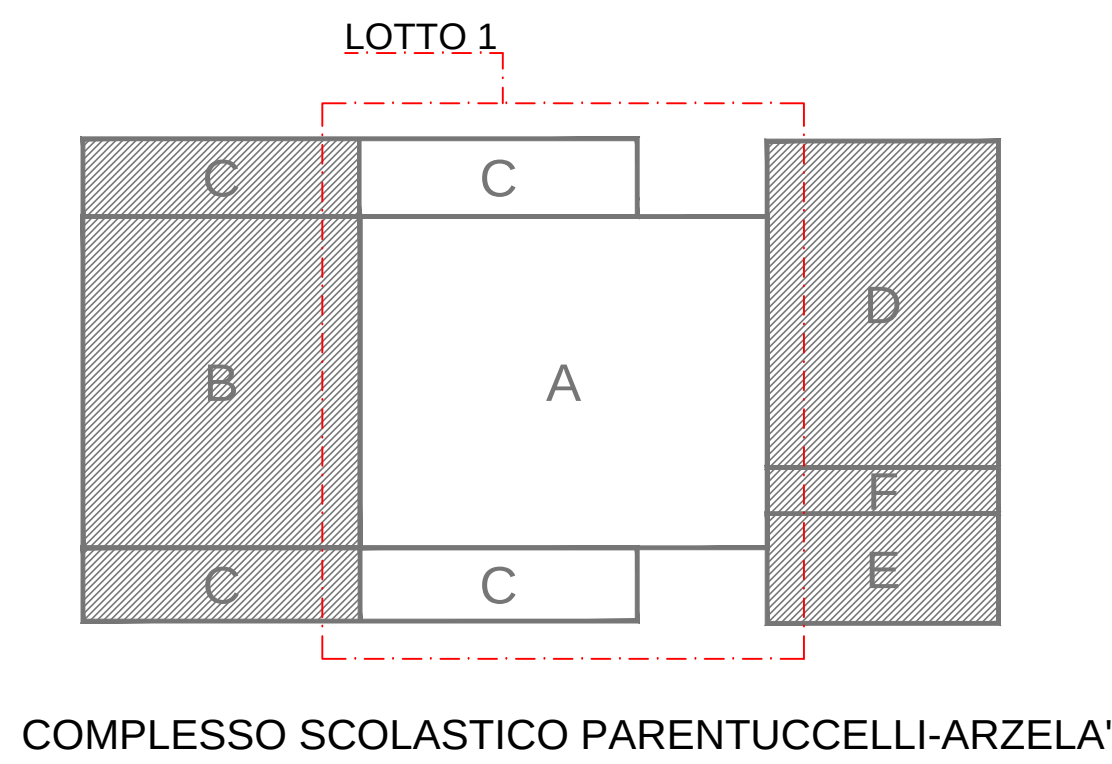



A	EMISSIONE	Aprile 2011			
Revis.	Descrizione	Data	Collaborazione	Contr.	Autoriz.
DENOMINAZIONE DELL'OPERA:			STATO DI RAFFRONTO		
Adeguamento statico-sismico allo stato limite di salvaguardia della vita umana ed attività connesse del Complesso Scolastico Parentucelli-Arzela di Sarzana					
LOTTO 1					
LOCALITA':		Piazza Ricchetti - Via dei Molini nel Comune di Sarzana			
OGGETTO: Planimetria Generale - Particolari interventi - PIANTA PIANO PRIMO					
IL PROGETTISTA: Capo gruppo Ing. Aldo Pini Ing. Francesco Cananzi Ing. Luca Piermatteo Ing. Marco Traversone Geologo Matteo Angiolini			IL COMMITTENTE: Provincia delle Spezia Settore Lavori Pubblici e Patrimonio Servizio Funz. Resp. Servizio Edilizia		
IL DIRETTORE DEI LAVORI: Capo gruppo Ing. Aldo Pini Ing. Francesco Cananzi Ing. Luca Piermatteo Ing. Marco Traversone Geologo Matteo Angiolini			CODICE ELABORATO: N° COMMESSA PROGR. TIPO DOC. REV. 259-2010 006 PA A		
SCALA: 1:200 - 1:100					
Questo disegno non può essere utilizzato in cantiere né nei limiti del professionista che lo ha prodotto e detiene la proprietà dello stesso. E' vietato l'uso del disegno in tutto o in parte senza permesso scritto. Tutti le misure dovranno preventivamente essere verificate in cantiere dal progettista e dalla direzione dell'opera.					

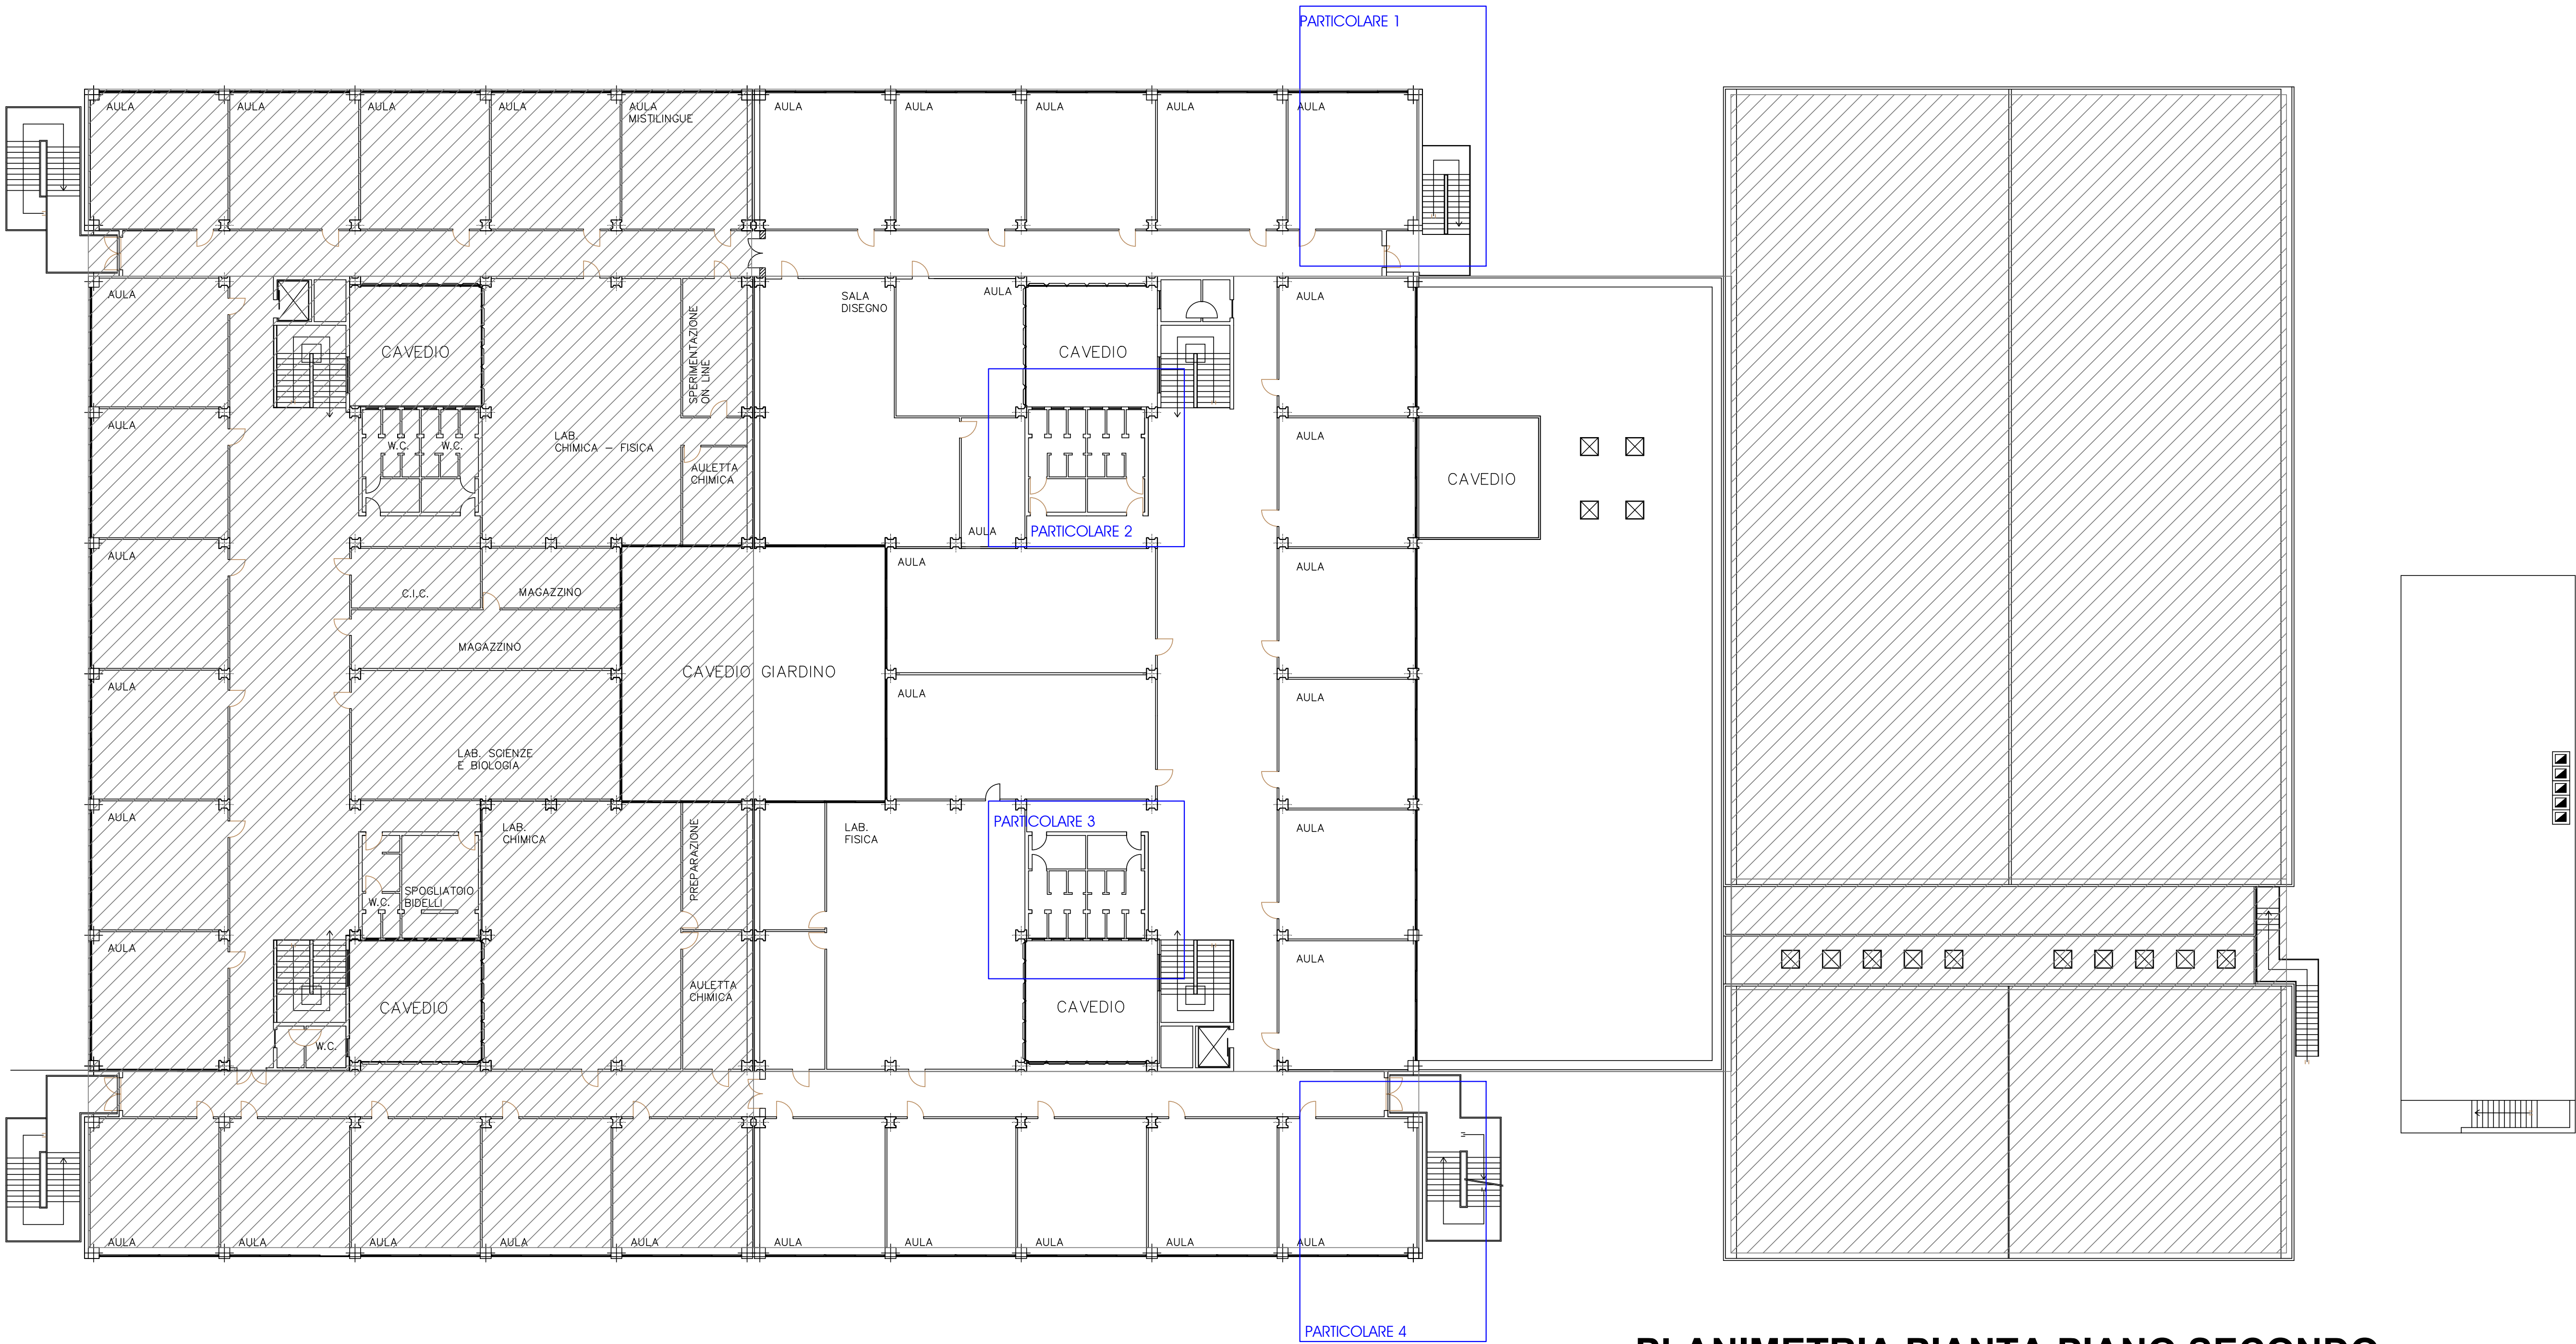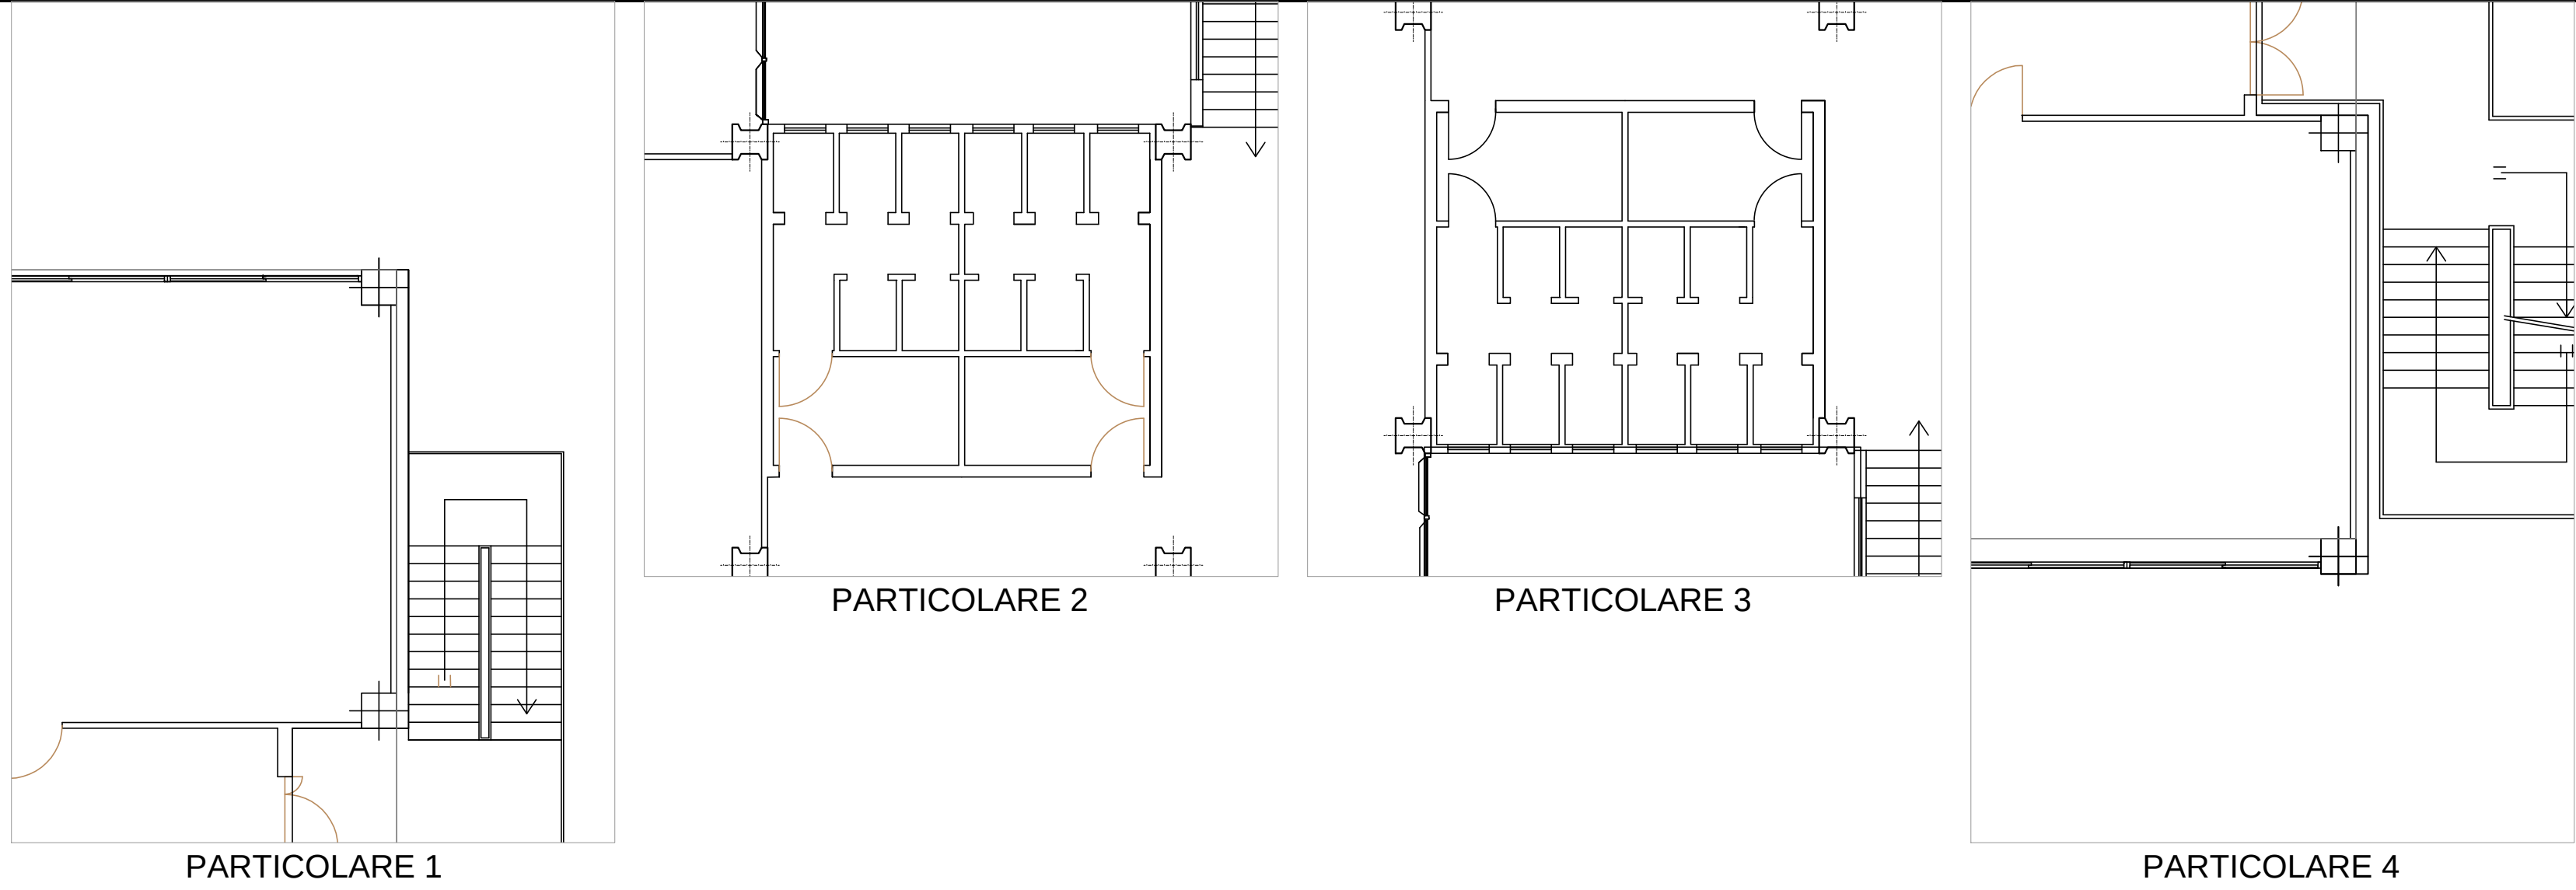


PLANIMETRIA PIANTA PIANO SECONDO

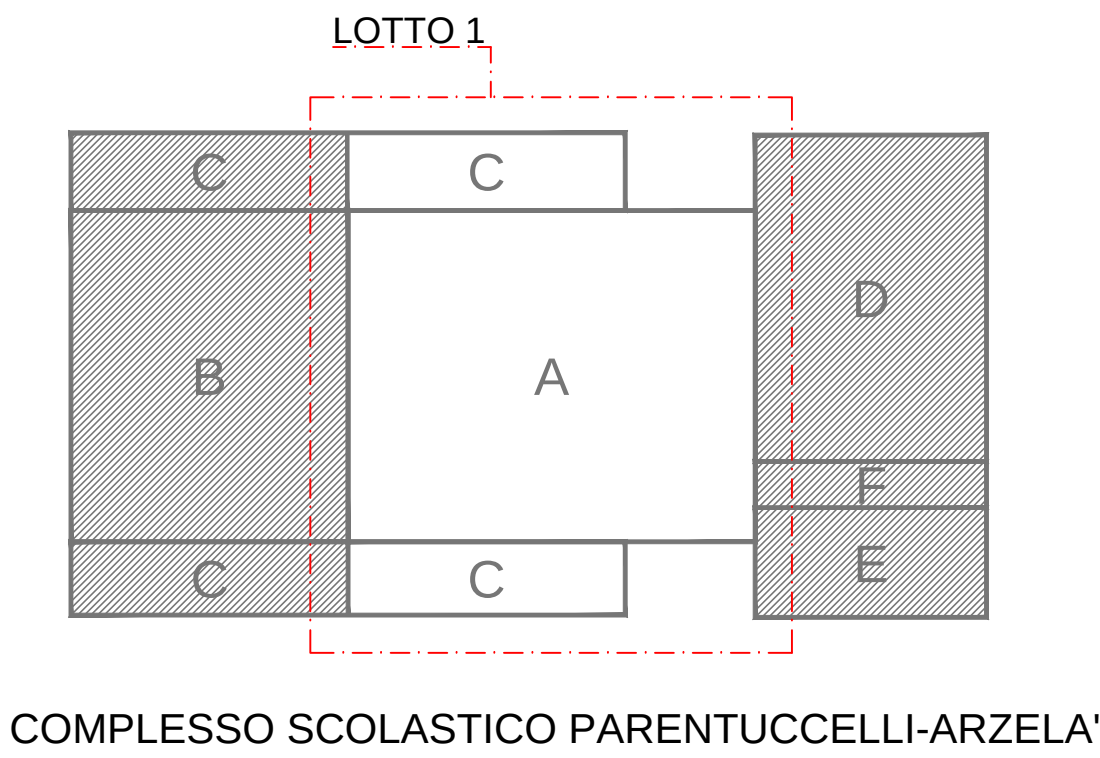

A	EMISSIONE	Aprile 2011			
Revis.	Descrizione	Data	Collaborazione	Contr.	Autoriz.
DENOMINAZIONE DELL'OPERA:			STATO ATTUALE		
Adeguamento statico-sismico allo stato limite di salvaguardia della vita umana ed attività connesse del Complesso Scolastico Parentucelli-Arzela di Sarzana					
LOTTO 1					
LOCALITA': Piazza Ricchetti - Via dei Molini nel Comune di Sarzana					
OGGETTO: Planimetria Generale - Particolari interventi - PIANTA PIANO SECONDO					
IL PROGETTISTA: Capo gruppo Ing. Aldo Pini Ing. Francesco Cananzi Ing. Luca Piematteo Ing. Marco Traversone Geologo Matteo Angiolini			IL COMMITTENTE: Provincia della Spezia Settore Lavori Pubblici e Patrimonio Servizio Funz. Resp. Servizio Edilizia		
IL DIRETTORE DEI LAVORI: Capo gruppo Ing. Aldo Pini Ing. Francesco Cananzi Ing. Luca Piematteo Ing. Marco Traversone Geologo Matteo Angiolini			CODICE ELABORATO:		
SCALA: 1:200 - 1:100			N° COMMESSA PROGR. TIPO DOC. REV. 259-2010 007 PA A		

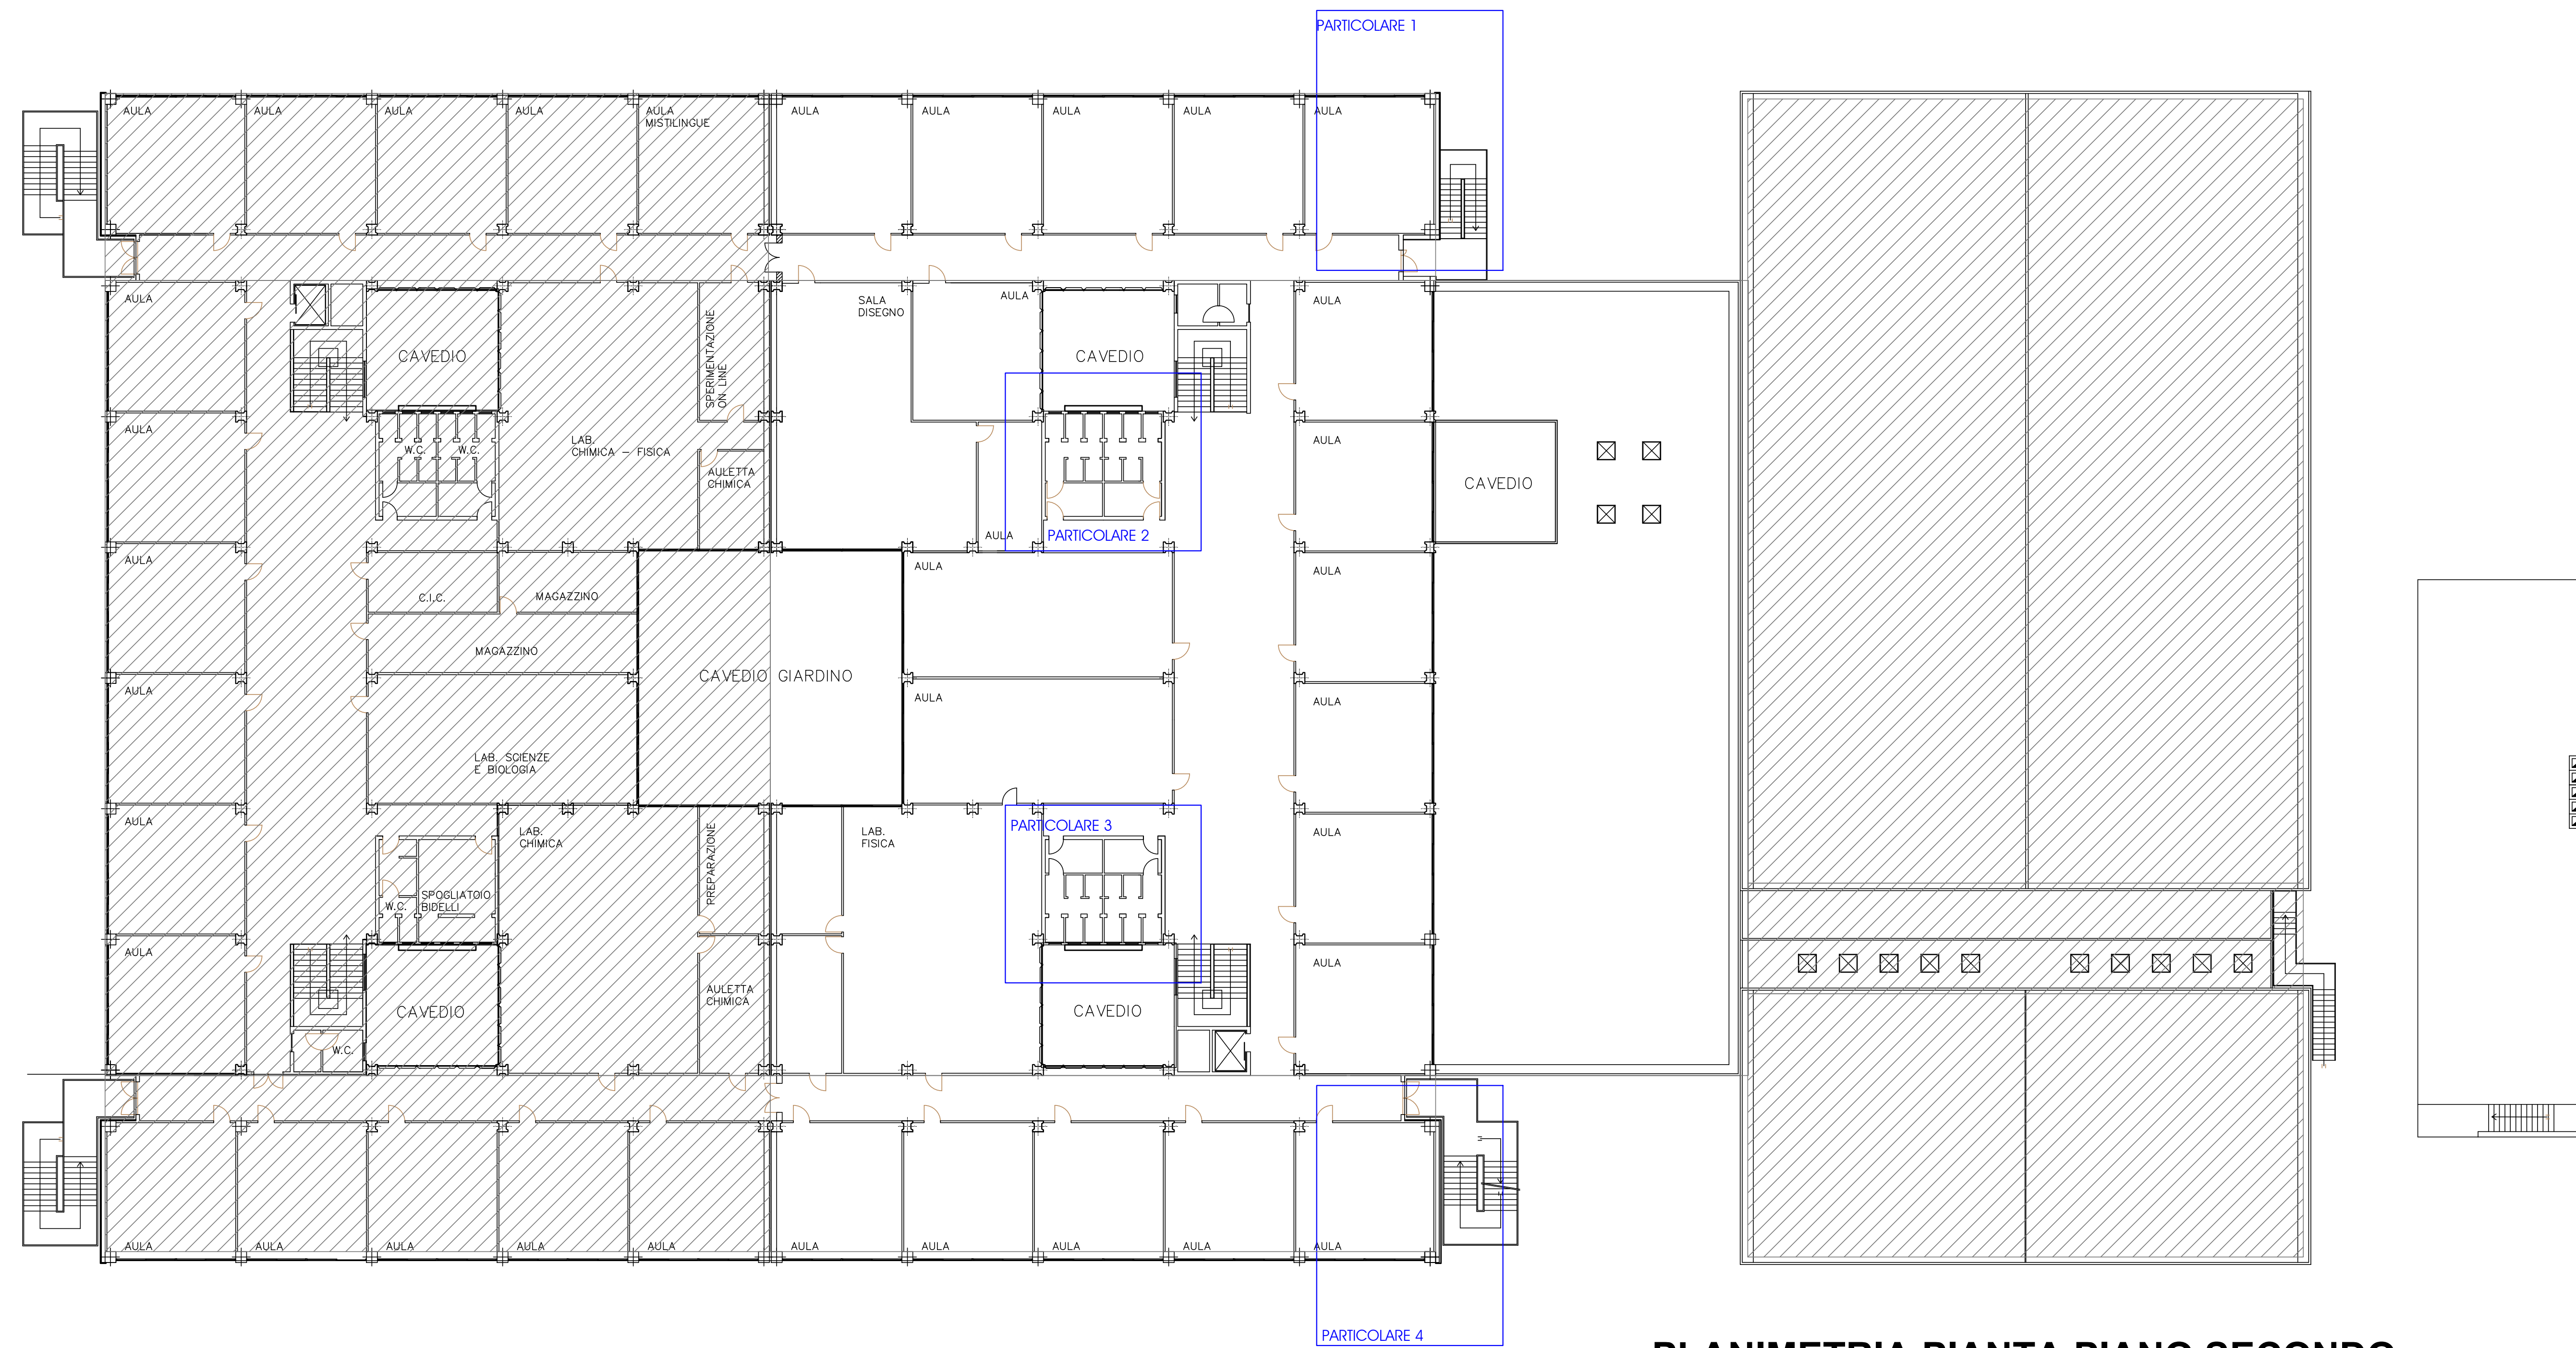
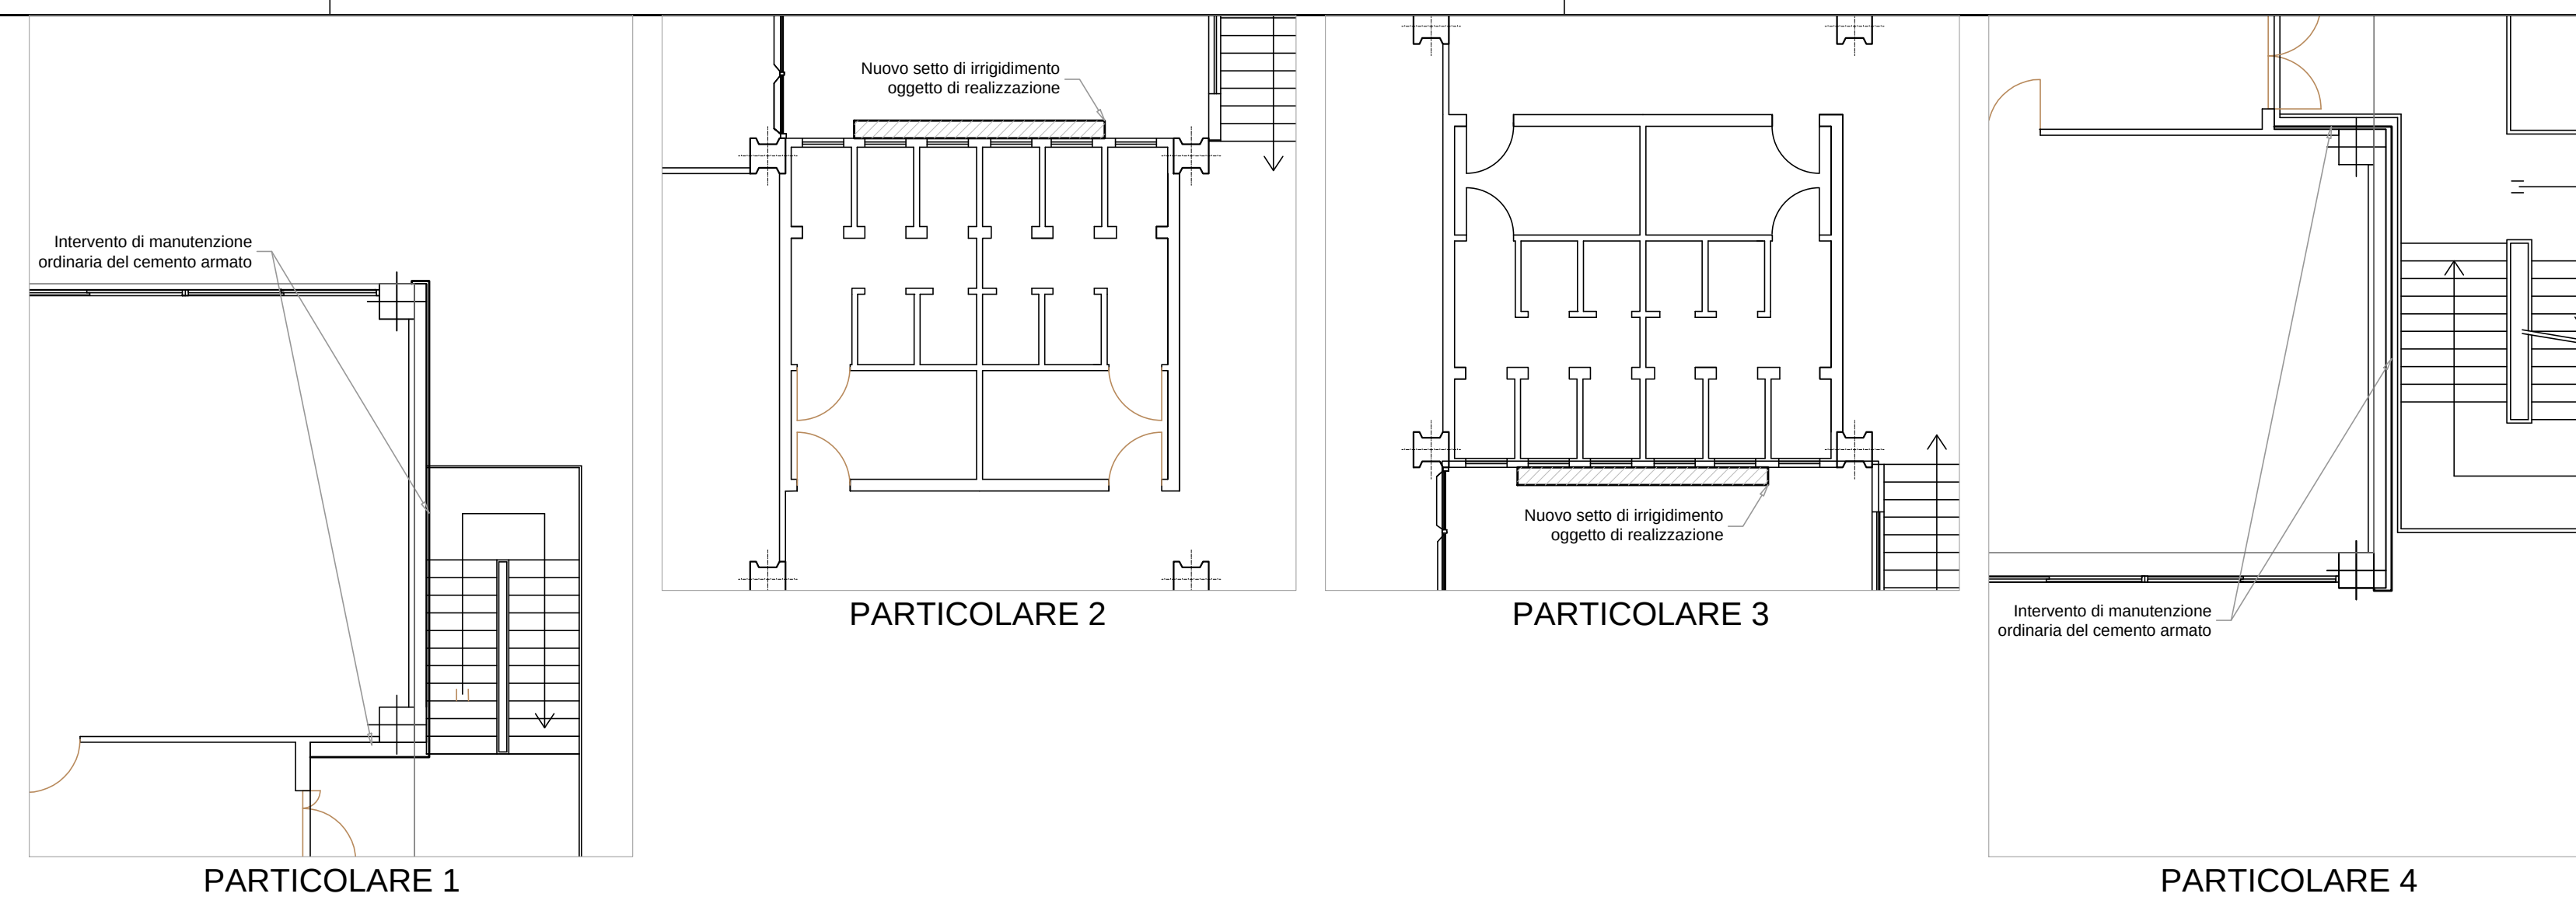


PLANIMETRIA PIANTA PIANO SECONDO

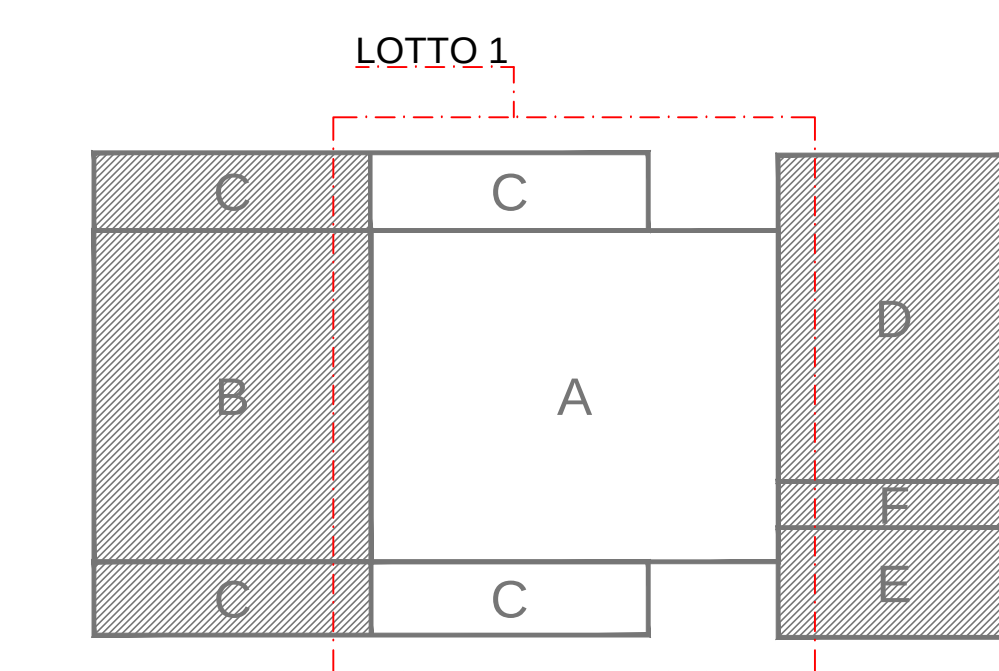


COMPLESSO SCOLASTICO PARENTUCCELLI-ARZELA*

[illegible]

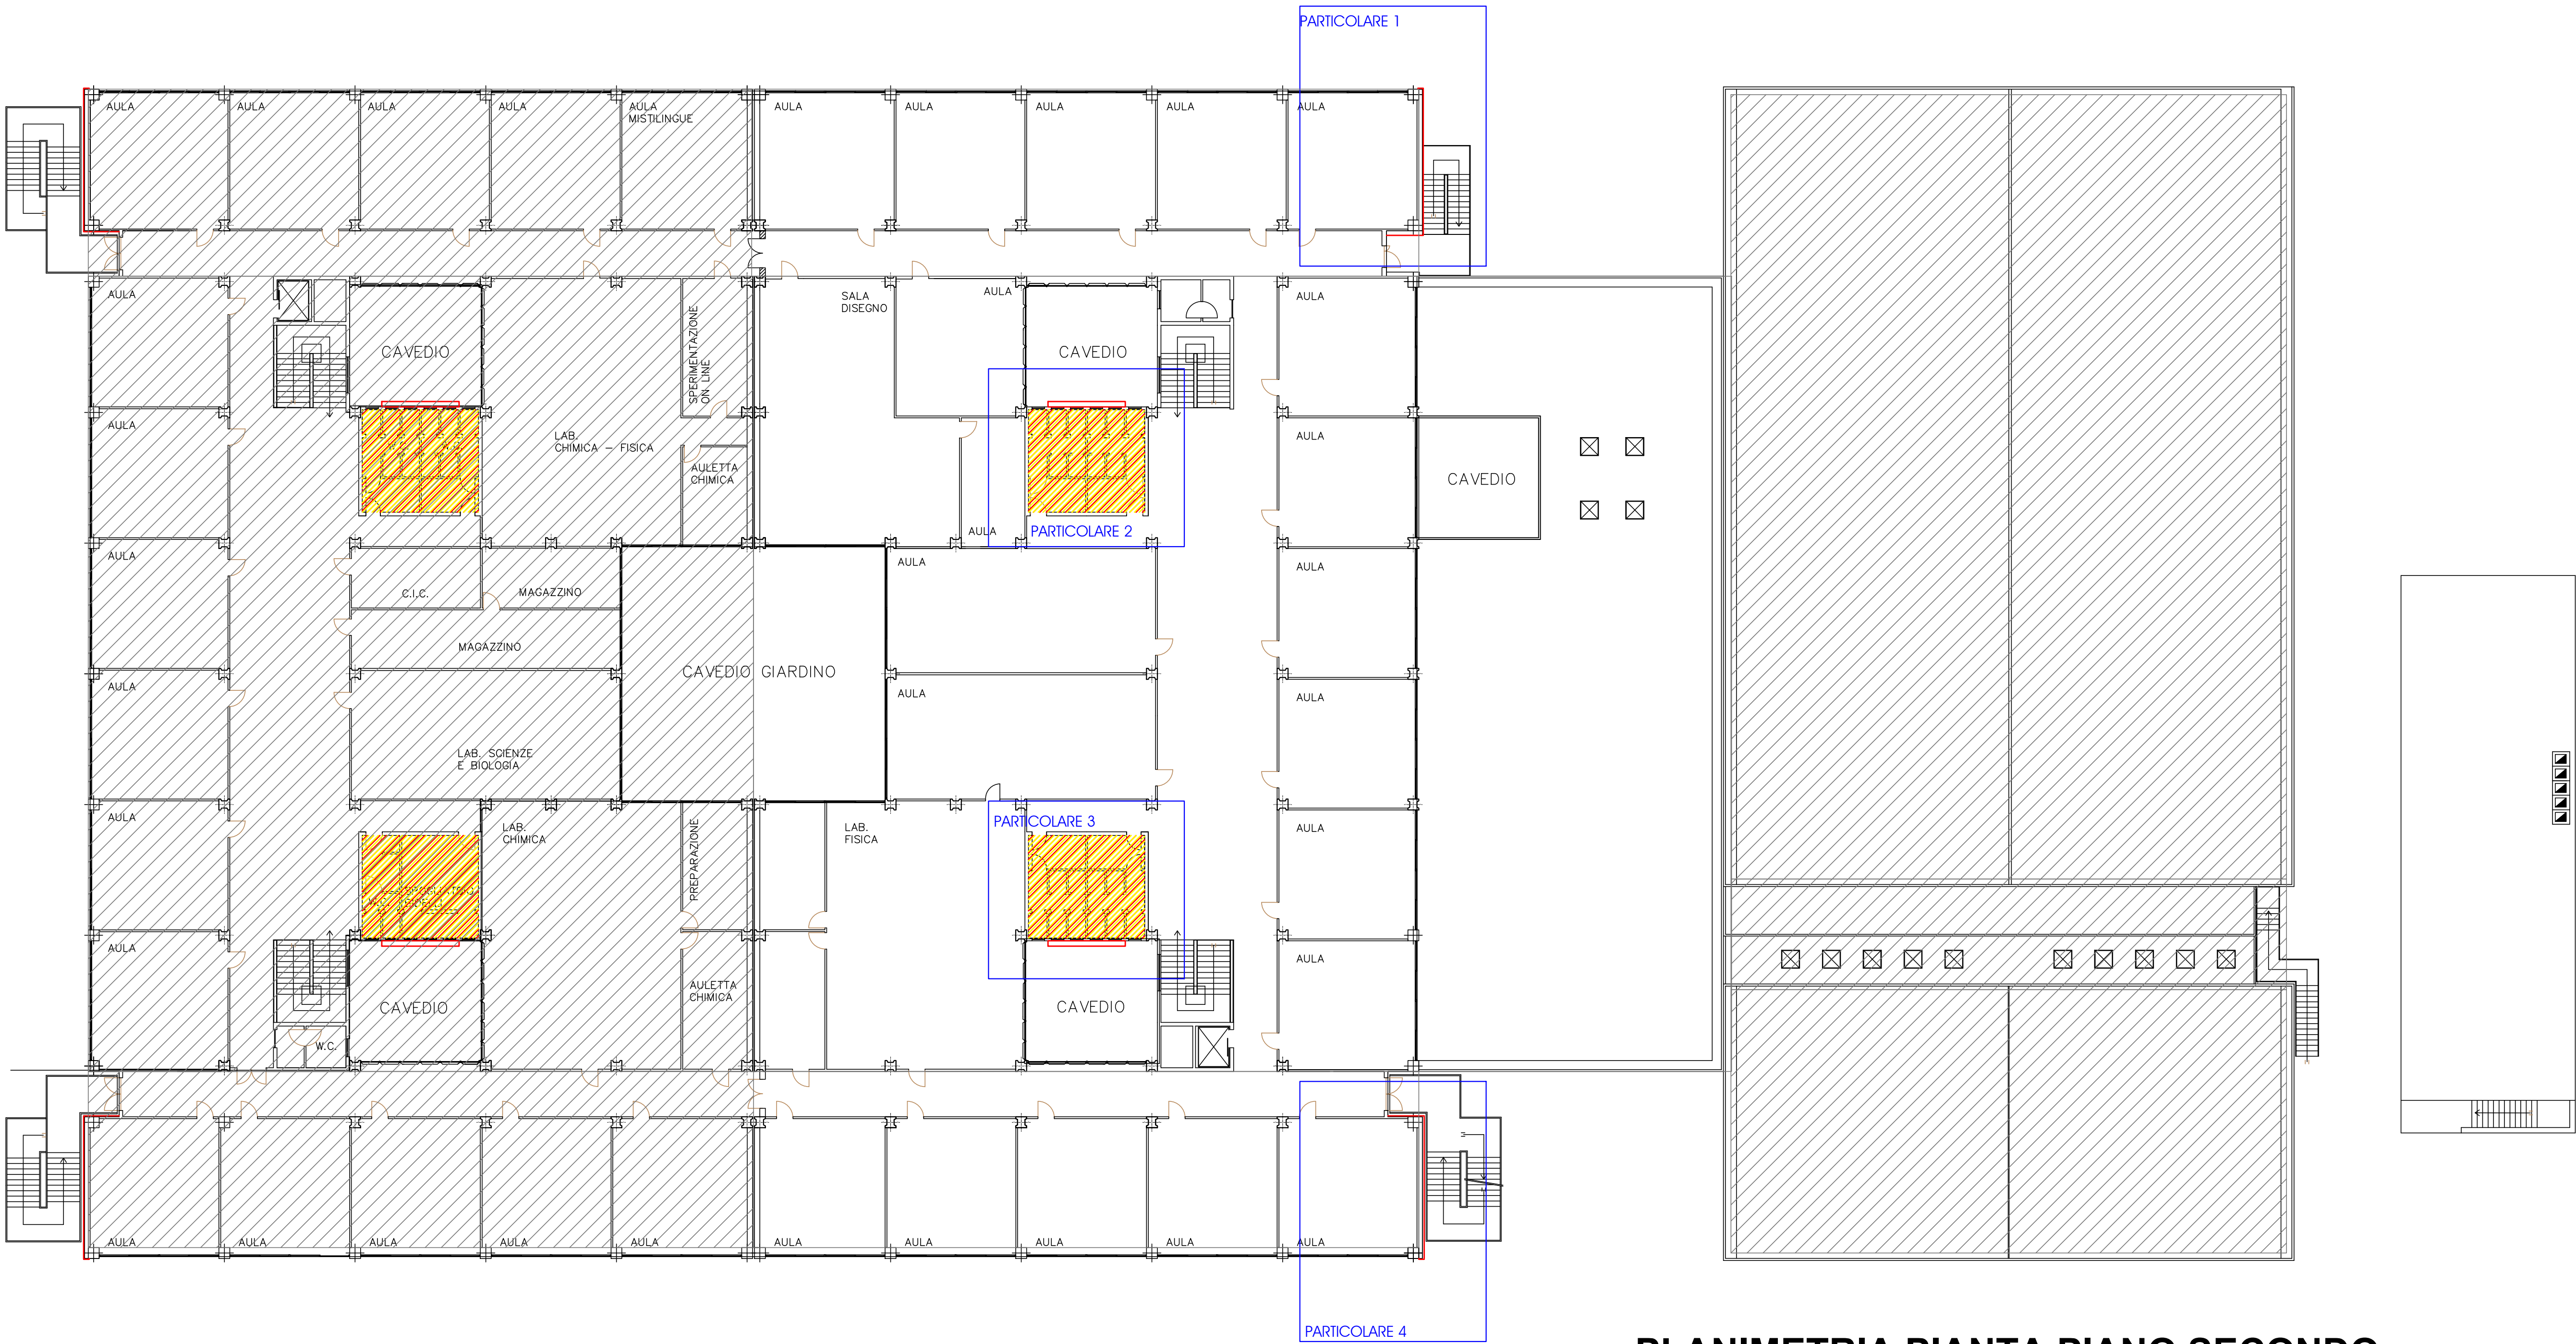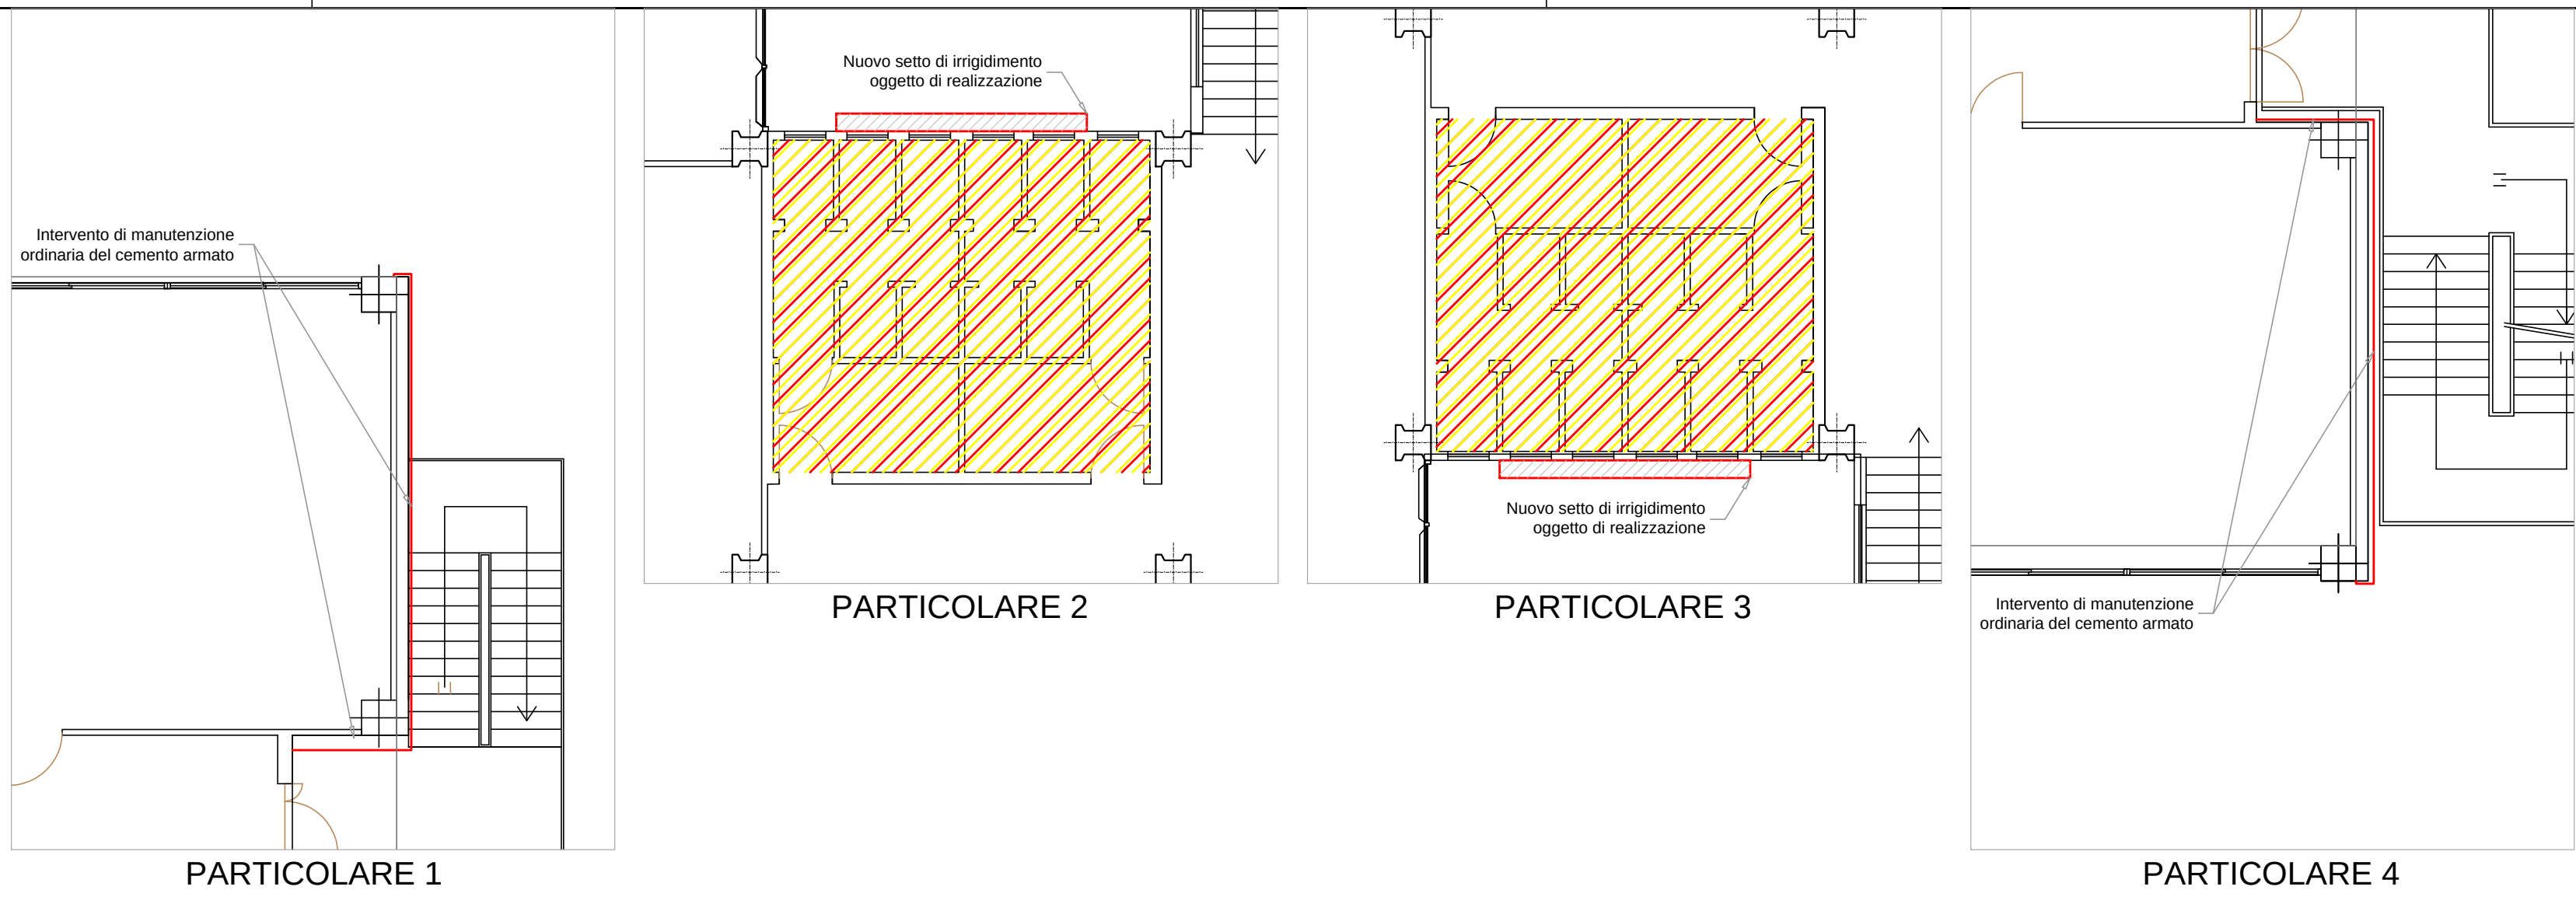

PLANIMETRIA PIANTA PIANO SECONDO

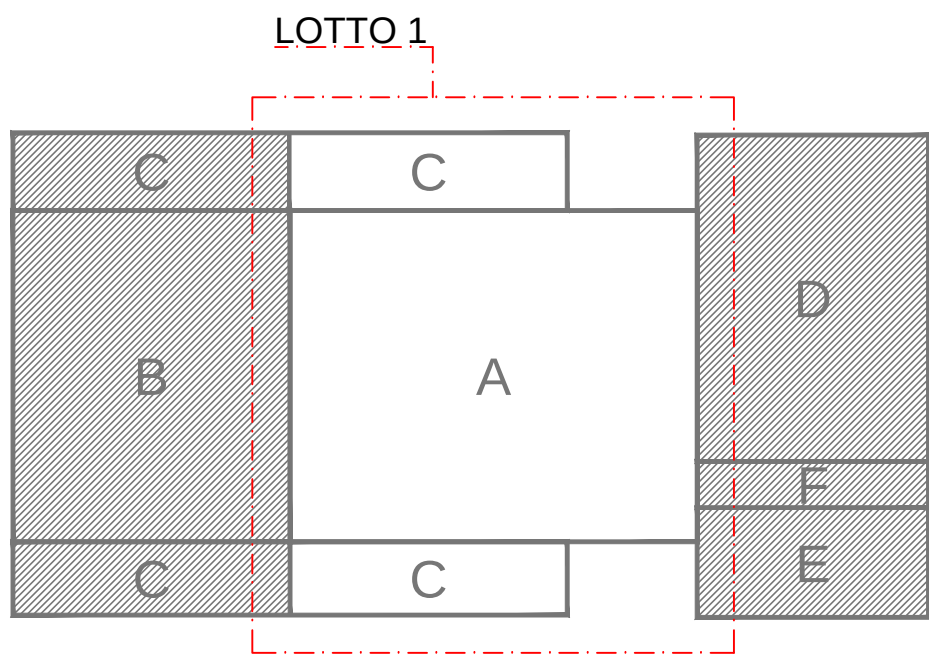

COMPLESSO SCOLASTICO PARENTUCCELLI-AZELA'

A	EMISSIONE	Aprile 2011			
Revis.	Descrizione	Data	Collaborazione	Contr.	Autoriz.
DENOMINAZIONE DELL'OPERA:			STATO DI RAFFRONTO		
Adeguamento statico-sismico allo stato limite di salvaguardia della vita umana ed attività connesse del Complesso Scolastico Parentucelli-Arzela di Sarzana					
LOTTO 1					
LOCALITA': Piazza Ricchetti - Via dei Molini nel Comune di Sarzana					
OGGETTO:Planimetria Generale - Particolari interventi - PIANTA PIANO SECONDO					
IL PROGETTISTA: Capo gruppo Ing. Aldo Pini Ing. Francesco Cananzi Ing. Luca Piematteo Ing. Marco Traversone Geologo Matteo Angiolini			IL COMMITTENTE: Provincia delle Spezia Settore Lavori Pubblici e Patrimonio Servizio Funz. Resp. Servizio Edilizia		
IL DIRETTORE DEI LAVORI: Capo gruppo Ing. Aldo Pini Ing. Francesco Cananzi Ing. Luca Piematteo Ing. Marco Traversone Geologo Matteo Angiolini			CODICE ELABORATO:		
SCALA: 1:200 - 1:100			N° COMMESSA PROGR. TIPO DOC. REV. 259-2010 009 PA A		