
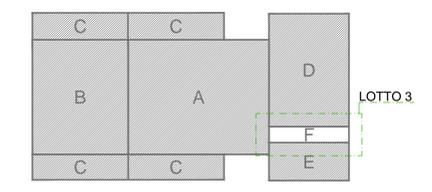



**PLANIMETRIA PIANTA PIANO TERRA**

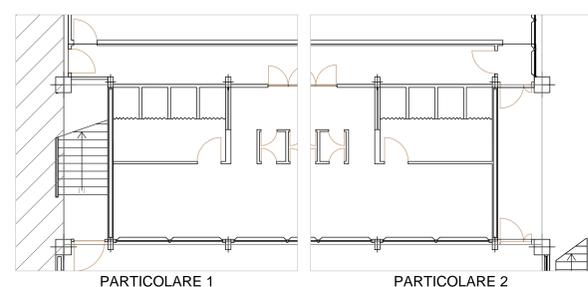



**COMPLESSO SCOLASTICO PARENTUCCELLI-ARZELA'**

A	EMISSIONE	Aprile 2011			
Revis.	Descrizione	Data	Collaborazione	Contr.	Autoriz.
DENOMINAZIONE DELL'OPERA:			STATO ATTUALE		
Adeguamento statico-sismico allo stato limite di salvaguardia della vita umana ed attività connesse del Complesso Scolastico Parentucelli-Arzela di Sarzana					
LOTTO 3					
LOCALITA': Piazza Ricchetti - Via dei Molini nel Comune di Sarzana					
OGGETTO: Planimetria Generale - Particolari interventi - PIANTA PIANO TERRA					
IL PROGETTISTA:			IL COMMITTENTE:		
Capo gruppo Ing. Aldo Pini Ing. Francesco Canonzi Ing. Luca Permatteo Ing. Marco Traversone Geologo Matteo Angiolini			Provincia della Spezia Settore Lavori Pubblici e Patrimonio Servizio Funz. Resp. Servizio Edilizia		
IL DIRETTORE DEI LAVORI:			CODICE ELABORATO:		
Capo gruppo Ing. Aldo Pini Ing. Francesco Canonzi Ing. Luca Permatteo Ing. Marco Traversone Geologo Matteo Angiolini			N° COMMESSA    PROGR.    TIPO DOC.    REV.		
SCALA: 1:200 - 1:100			259-2010    001    PA    A		

© 2011 - Tutti i diritti sono riservati. È vietata espressamente la ristampa o l'uso non autorizzato senza permesso scritto dalla società di progettazione. Tutti gli interventi sono di esclusiva competenza dell'ingegnere e del geologo incaricati dell'opera.

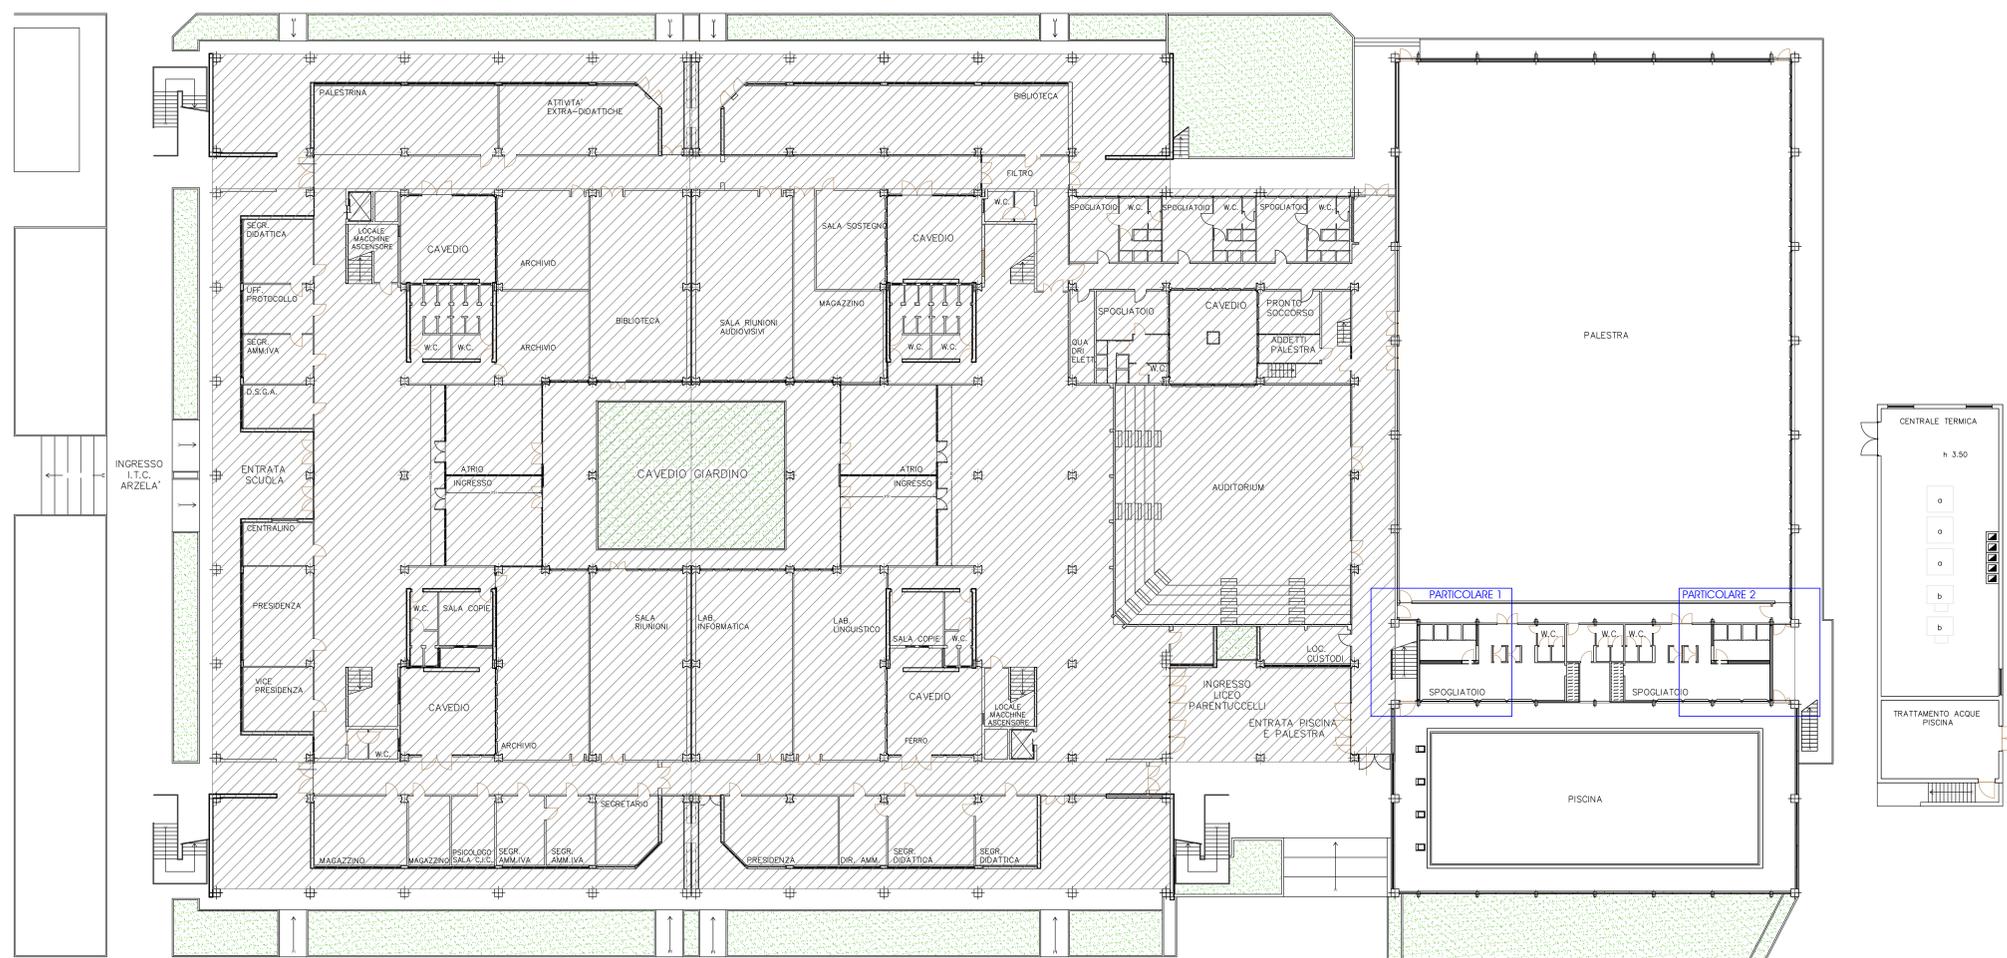



PLANIMETRIA PIANTA PIANO TERRA

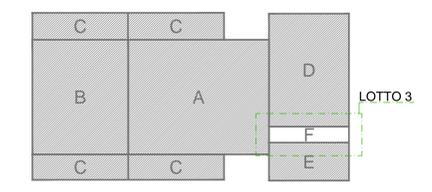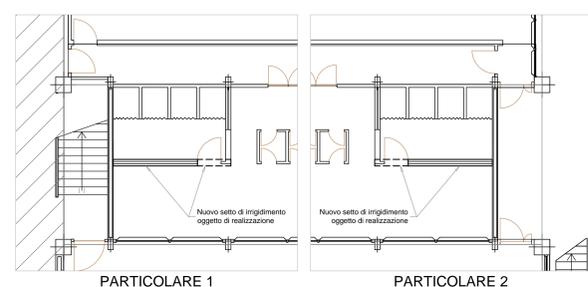



COMPLESSO SCOLASTICO PARENTUCCELLI-ARZELA'

A	EMISSIONE	Aprile 2011			
Revis.	Descrizione	Data	Collaborazione	Contr.	Autoriz.
DENOMINAZIONE DELL'OPERA:		STATO DEFINITIVO			
Adeguamento statico-sismico allo stato limite di salvaguardia della vita umana ed attività connesse del Complesso Scolastico Parentucelli-Arzela di Sarzana		LOTTO 3			
LOCALITA': Piazza Ricchetti - Via dei Molini nel Comune di Sarzana					
OGGETTO: Planimetria Generale - Particolari interventi - PIANTA PIANO TERRA					
IL PROGETTISTA: Capo gruppo Ing. Aldo Pini Ing. Francesco Canonati Ing. Luca Prematelo Ing. Marco Traversone Geologo Matteo Angiolini			IL COMMITTENTE: Provincia della Spezia Settore Lavori Pubblici e Patrimonio Servizio Funz. Resp. Servizio Edilizia		
IL DIRETTORE DEI LAVORI: Capo gruppo Ing. Aldo Pini Ing. Francesco Canonati Ing. Luca Prematelo Ing. Marco Traversone Geologo Matteo Angiolini			CODICE ELABORATO: N° COMMESSA    Progr.    TIPO DOC.    REV. 259-2010    002    PA    A		
SCALA: 1:200 - 1:100					

© 2011 - Tutti i diritti sono riservati. È vietata espressamente la ristampa o l'uso non autorizzato senza permesso scritto dalla Provincia della Spezia. Tutti gli interventi sono stati approvati e autorizzati dalla Provincia della Spezia.

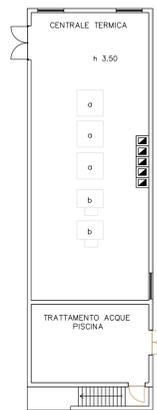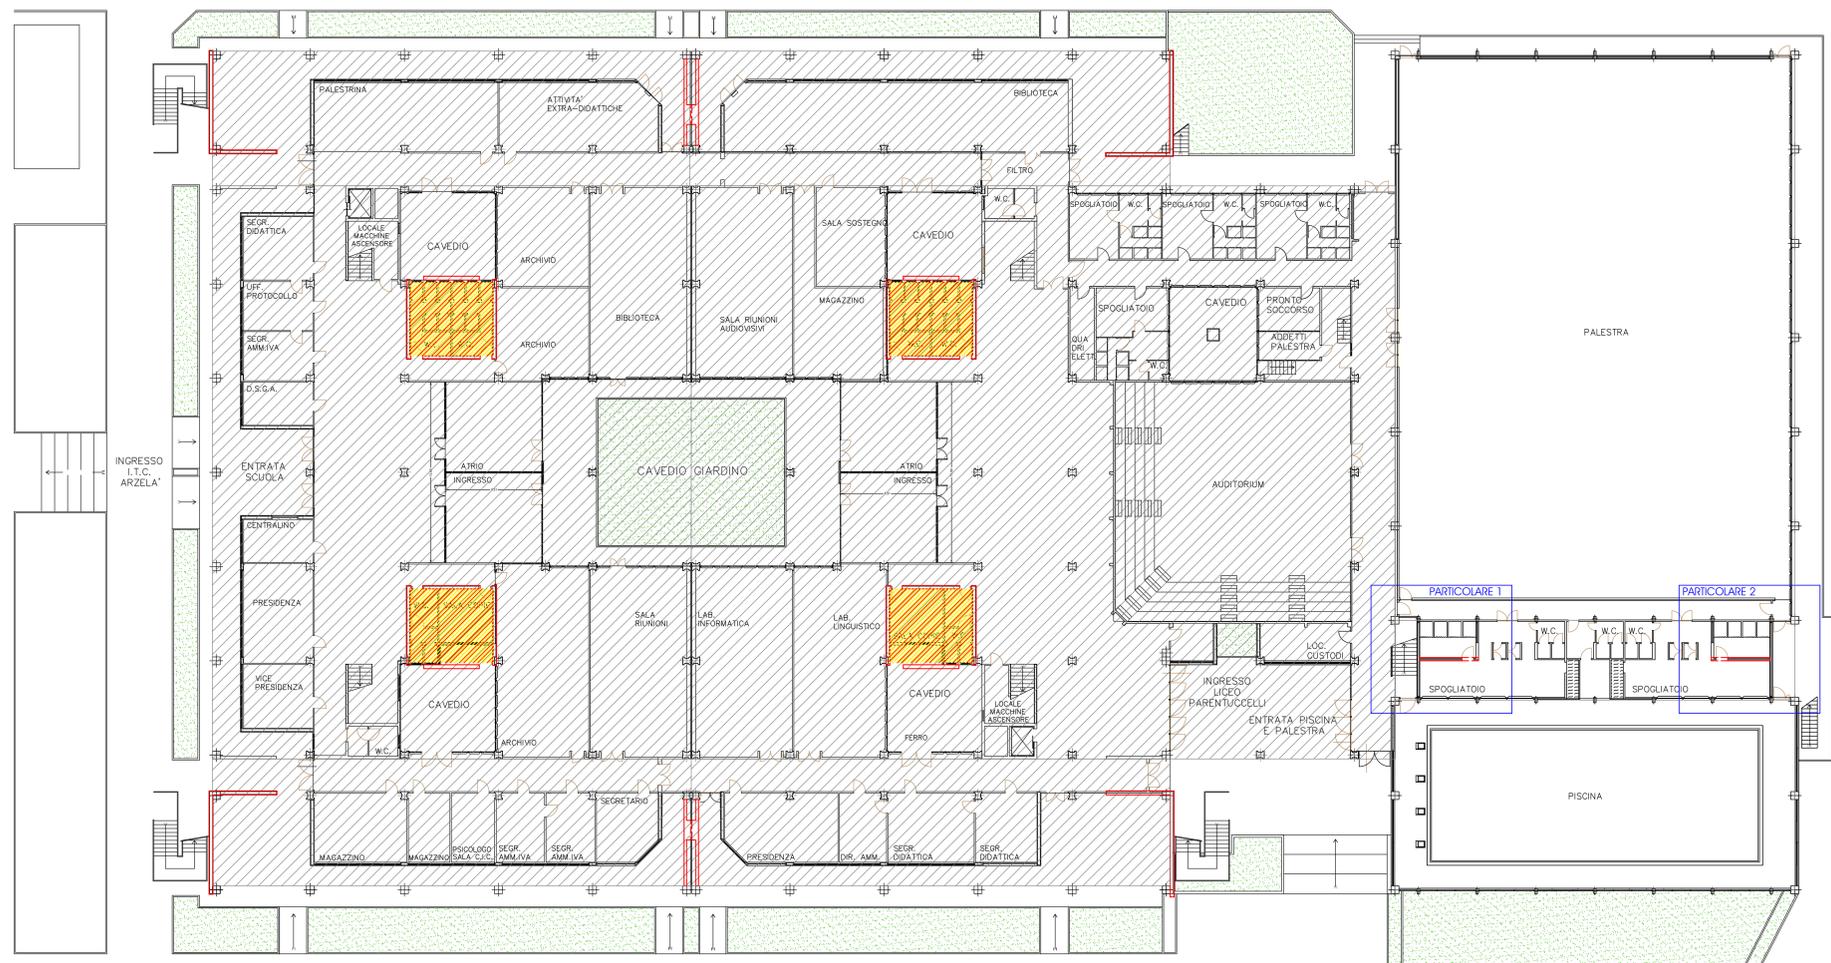

PLANIMETRIA PIANTA PIANO TERRA

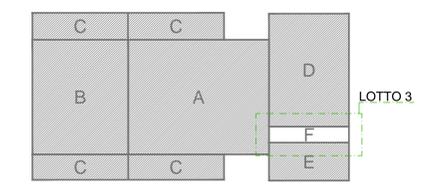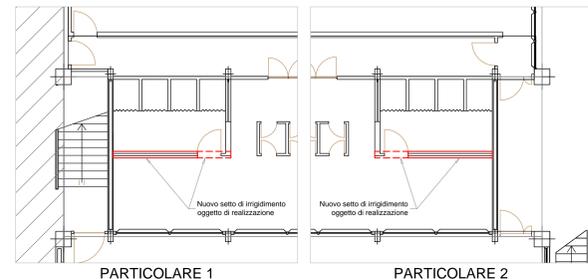

COMPLESSO SCOLASTICO PARENTUCCELLI-ARZELA'

A	EMISSIONE	Aprile 2011			
Revis.	Descrizione	Data	Collaborazione	Contr.	Autoriz.
DENOMINAZIONE DELL'OPERA: STATO DI RAFFRONTO Adeguamento statico-sismico allo stato limite di salvaguardia della vita umana ed attività connesse del Complesso Scolastico Parentucelli-Arzela di Sarzana LOTTO 3					
LOCALITA': Piazza Ricchetti - Via dei Molini nel Comune di Sarzana					
OGGETTO: Planimetria Generale - Particolari interventi - PIANTA PIANO TERRA					
IL PROGETTISTA: Capo gruppo Ing. Aldo Pini Ing. Francesco Canonzi Ing. Luca Permatteo Ing. Marco Traversone Geologo Matteo Angiolini			IL COMMITTENTE: Provincia della Spezia Settore Lavori Pubblici e Patrimonio Servizio Funz. Resp. Servizio Edilizia		
IL DIRETTORE DEI LAVORI: Capo gruppo Ing. Aldo Pini Ing. Francesco Canonzi Ing. Luca Permatteo Ing. Marco Traversone Geologo Matteo Angiolini			CODICE ELABORATO: N° COMMESSA    PROGR.    TIPO DOC.    REV. 259-2010    003    PA    A		
SCALA: 1:200 - 1:100					