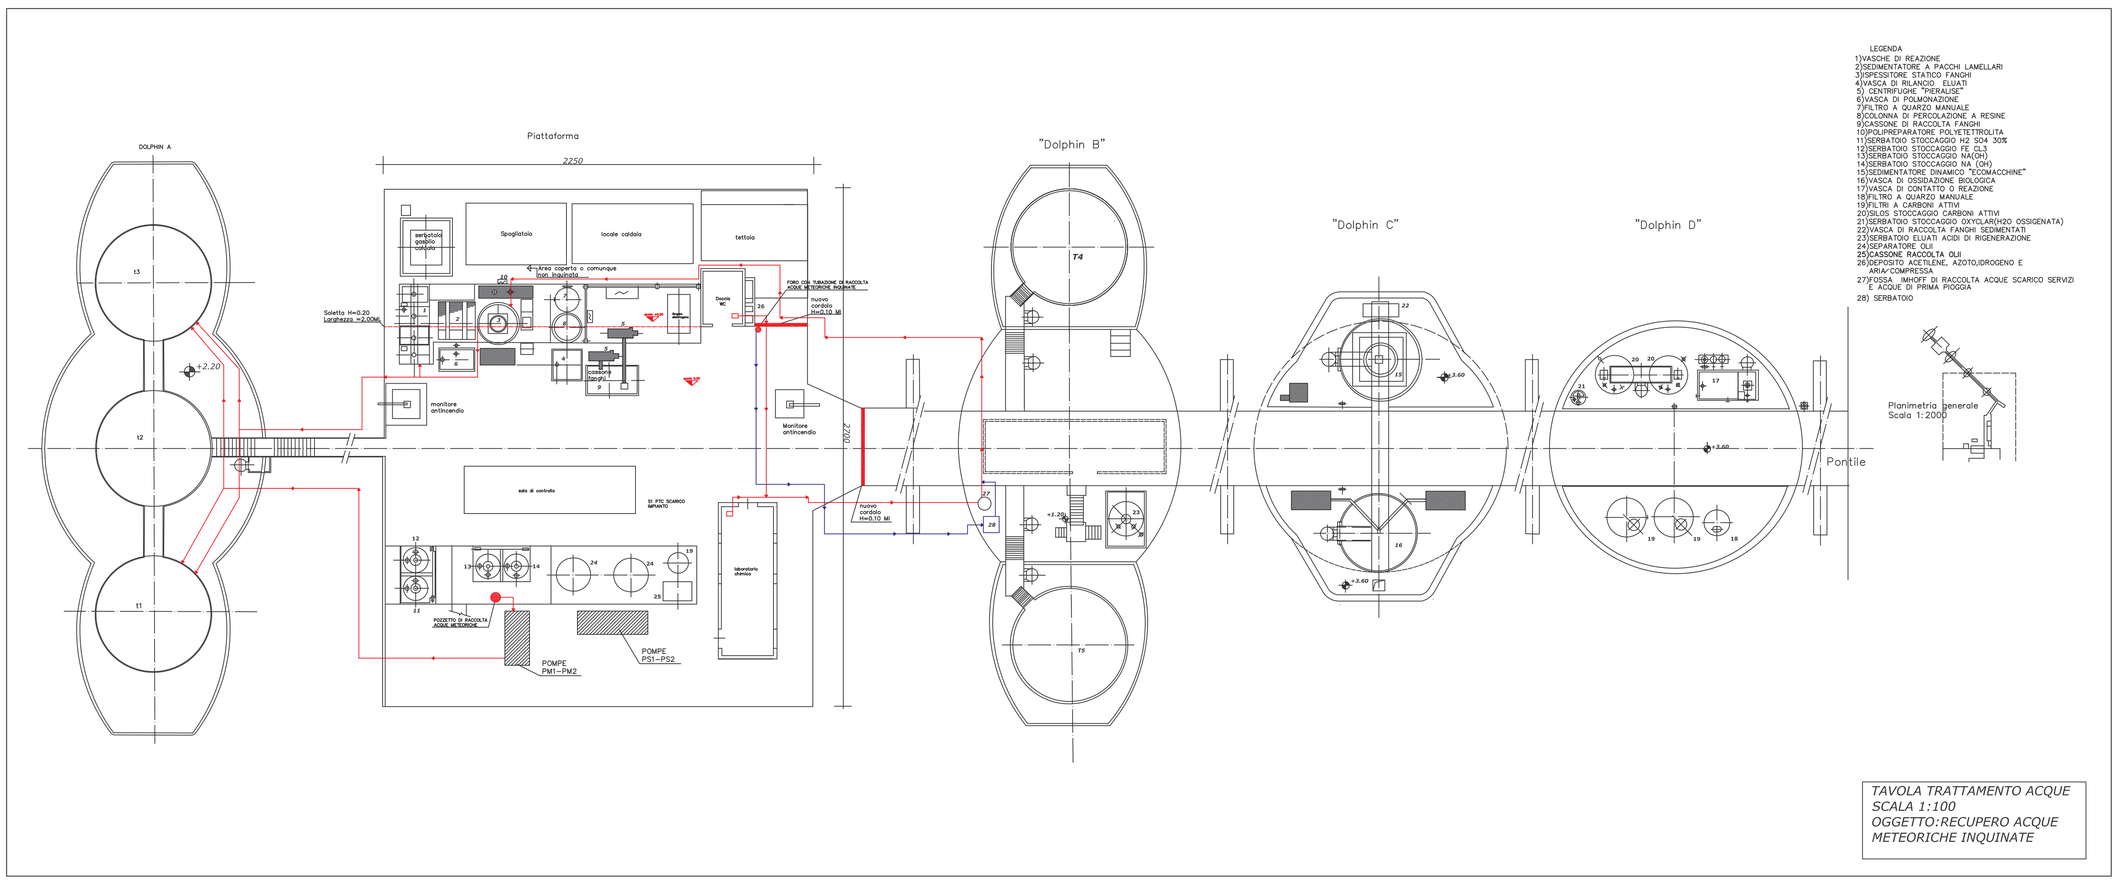
LEGENDA
1)VASCHE DI REAZIONE
2)SEDIMENTATORE A PACCHI LAMELLARI
3)SPESSITORE STATICO FANGHI
4)VASCA DI RILANCIO ELUATI
5) CENTRIFUGHE "PIERALISE"
6)VASCA DI POLMONAZIONE
7)FILTRO A QUARZO MANUALE
8)COLONNA DI PERCOLAZIONE A RESINE
9)CASSONE DI RACCOLTA FANGHI
10)POLIPREPARATORE POLYETETTROLITA
11)SERBATOIO STOCCAGGIO H2 SO4 30%
12)SERBATOIO STOCCAGGIO FE CL3
13)SERBATOIO STOCCAGGIO NA(OH)
14)SERBATOIO STOCCAGGIO NA (OH)
15)SEDIMENTATORE DINAMICO "ECOMACCHINE"
16)VASCA DI OSSIDAZIONE BIOLOGICA
17)VASCA DI CONTATTO O REAZIONE
18)FILTRO A QUARZO MANUALE
19)FILTRI A CARBONI ATTIVI
20)SILOS STOCCAGGIO CARBONI ATTIVI
21)SERBATOIO STOCCAGGIO OXYCLAR(H2O OSSIGENATA)
22)VASCA DI RACCOLTA FANGHI SEDIMENTATI
23)SERBATOIO ELUATI ACIDI DI RIGENERAZIONE
24)SEPARATORE OLII
25)CASSONE RACCOLTA OLII
26)DEPOSITO ACETILENE, AZOTO,IDROGENO E ARIA"COMPRESSA
27)FOSSA IMHOFF DI RACCOLTA ACQUE SCARICO SERVIZI E ACQUE DI PRIMA PIOGGIA
28) SERBATOIO
DOLPHIN A
Piattaforma
"Dolphin B"
"Dolphin C"
"Dolphin D"
Pontile
2250
2200
Spogliatoio
locale caldaia
tettoia
sertoiolo gasolio caldaia
Area coperta o comunque non inquinata
Doccia WC
FORO CON TUBAZIONE DI RACCOLTA ACQUE METEORICHE INQUINATE
Nuovo cordolo Hm0,10 MI
Soletta H=0.20
Larghezza =2.00MI
monitore antincendio
Monitore antincendio
cassone fanghi
sala di controllo
SI PTO SCARICO IMPIANTO
Nuovo cordolo H=0,10 MI
laboratorio chimico
POZZETTO DI RACCOLTA ACQUE METEORICHE
POMPE PM1–PM2
POMPE PS1–PS2
Planimetria generale
Scala 1: 2000
TAVOLA TRATTAMENTO ACQUE
SCALA 1:100
OGGETTO:RECUPERO ACQUE METEORICHE INQUINATE