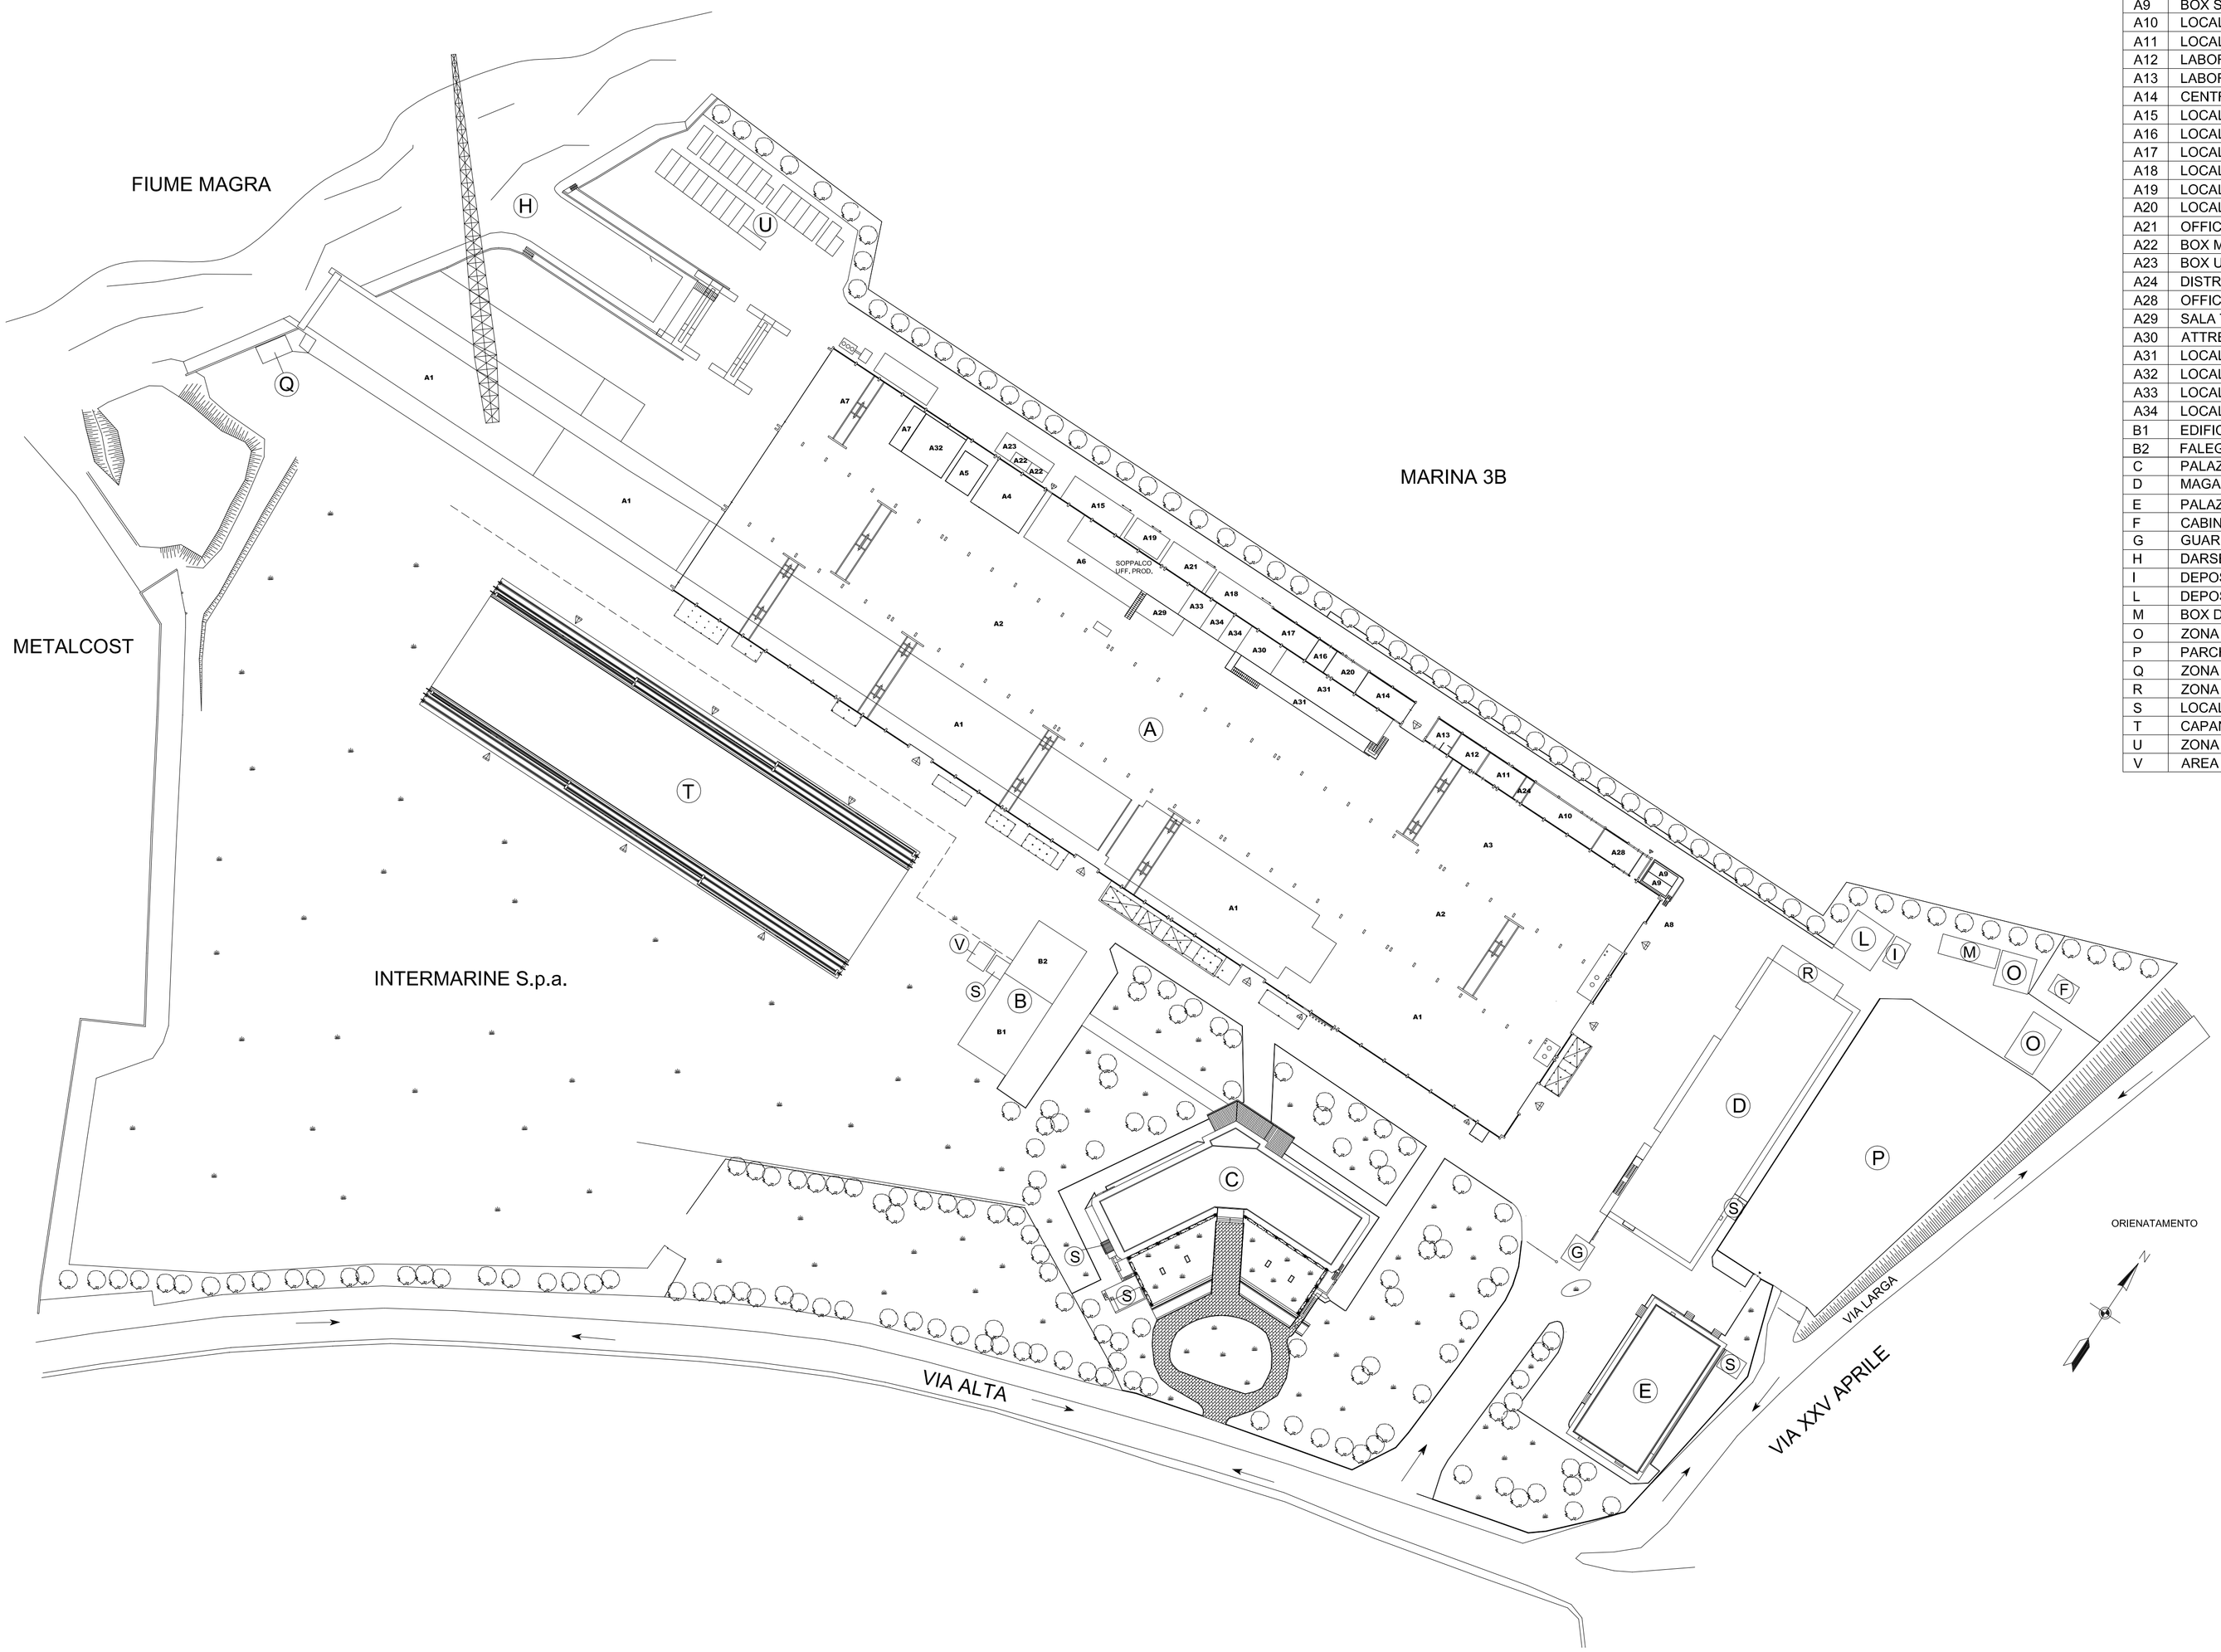

LEGENDA

A	CAPANNONE DI PRODUZIONE
A1	BACINO E ZONA DI LAMINAZIONE PONTE E CASTELLO + VERNICIATURA
A2	ZONA DI LAMINAZ. STAMPI SOVRASTRUTT. - SOSTA E MOVIMENT.
A3	ZONA DI LAMINAZIONE PONTI E PARATIE
A4	MAGAZZINO DI STOCCAGGIO E DISTRIBUZIONE VETRO
A5	CABINA VERNICIATURA
A6	SALA TRACCIATURA E MAGAZZINO PRODUZIONE
A7	ZONA TAGLIO COMPONENTI IN VETRORESINA
A8	CISTERNA INTERRATA ACETONE
A9	BOX STOCCAGGIO CATALIZZATORE E ACCELERANTE
A10	LOCALE STOCCAGGIO RESINA
A11	LOCALE MISCELAZIONE RESINA
A12	LABORATORIO CHIMICO
A13	LABORATORIO TECNOLOGICO
A14	CENTRALE ELETTRICA
A15	LOCALE COMPRESSORI
A16	LOCALE GRUPPO ELETTROGENO
A17	LOCALE CALDAIA
A18	LOCALE CALDAIA
A19	LOCALE DISTILLATORE DI ACETONE
A20	LOCALE OFFICINA MANUTENZIONE
A21	OFFICINA MECCANICA
A22	BOX MARINAI
A23	BOX UFFICIO MARINAI
A24	DISTRIBUTORE ACETONE
A28	OFFICINA TAGLIO POLIURETANO
A29	SALA TAGLIO VETRO
A30	ATTREZZERIA
A31	LOCALE OFFICINE MANUTENZIONE
A32	LOCALE RIFINITORI
A33	LOCALE MECCANICI BORDO
A34	LOCALE ELETTRICISTI BORDO
B1	EDIFICIO RAPPRESENTANTI ED OSPITI
B2	FALEGNAMERIA
C	PALAZZINA UFFICI (TECNICI AMMINISTRATIVI) - DIREZIONE AD
D	MAGAZZINO GENERALE-SERVIZI SOCIALI-INFERMERIA-UFFICI-SPOGLIATOI
E	PALAZZINA MENSA E UFF. DIREZIONE CANTIERE - ACQUISTI
F	CABINA DI DECOMPRESSIONE METANO
G	GUARDIOLA
H	DARSENA
I	DEPOSITO BOMBOLE
L	DEPOSITO RIFIUTI 1
M	BOX DEPOSITO VERNICI - OLII
O	ZONA CONTENITORI RIFIUTI SPECIALI 2
P	PARCHEGGIO
Q	ZONA POMPE ANTINCENDIO
R	ZONA CONTENITORI RIFIUTI SPECIALI 3
S	LOCALE TECNICO
T	CAPANNONE PARCO STAMPI
U	ZONA CONTAINER DITTE
V	AREA IN COMODATO D'USO DITTA ESTERNA

revisione	modifiche	data	firma
REV.2	AGGIORNATO DISEGNO	07-06-2016	MLO
REV.1	INSERITA AREA "V"	29-04-2016	MLO
REV.0	PRIMA EMISSIONE	01-04-2016	MLO

TITOLO:
Autorizzazione Integrata ambientale - D.Lgs. 4 agosto 1999 n°372
ALLEGATO 2c.1
PLANIMETRIA GENERALE STABILIMENTO

CLIENTE:
INTERMARINE S.p.A. - 19038 Sarzana (SP)

SERVIZI INDUSTRIALI GENOVA SIGE S.R.L.

DIS. N°
TAV. 01

FORM. A1

DATA: 01-04-2016 | DISEGNATO: MLO | MODIFICHE:

SCALA: 1: 750 | CONTROLLATO: | VEDI DIS. N°

DISEGNO RISERVATO SIGE A TERMINI DI LEGGE

SOSTITUISCE IL N°