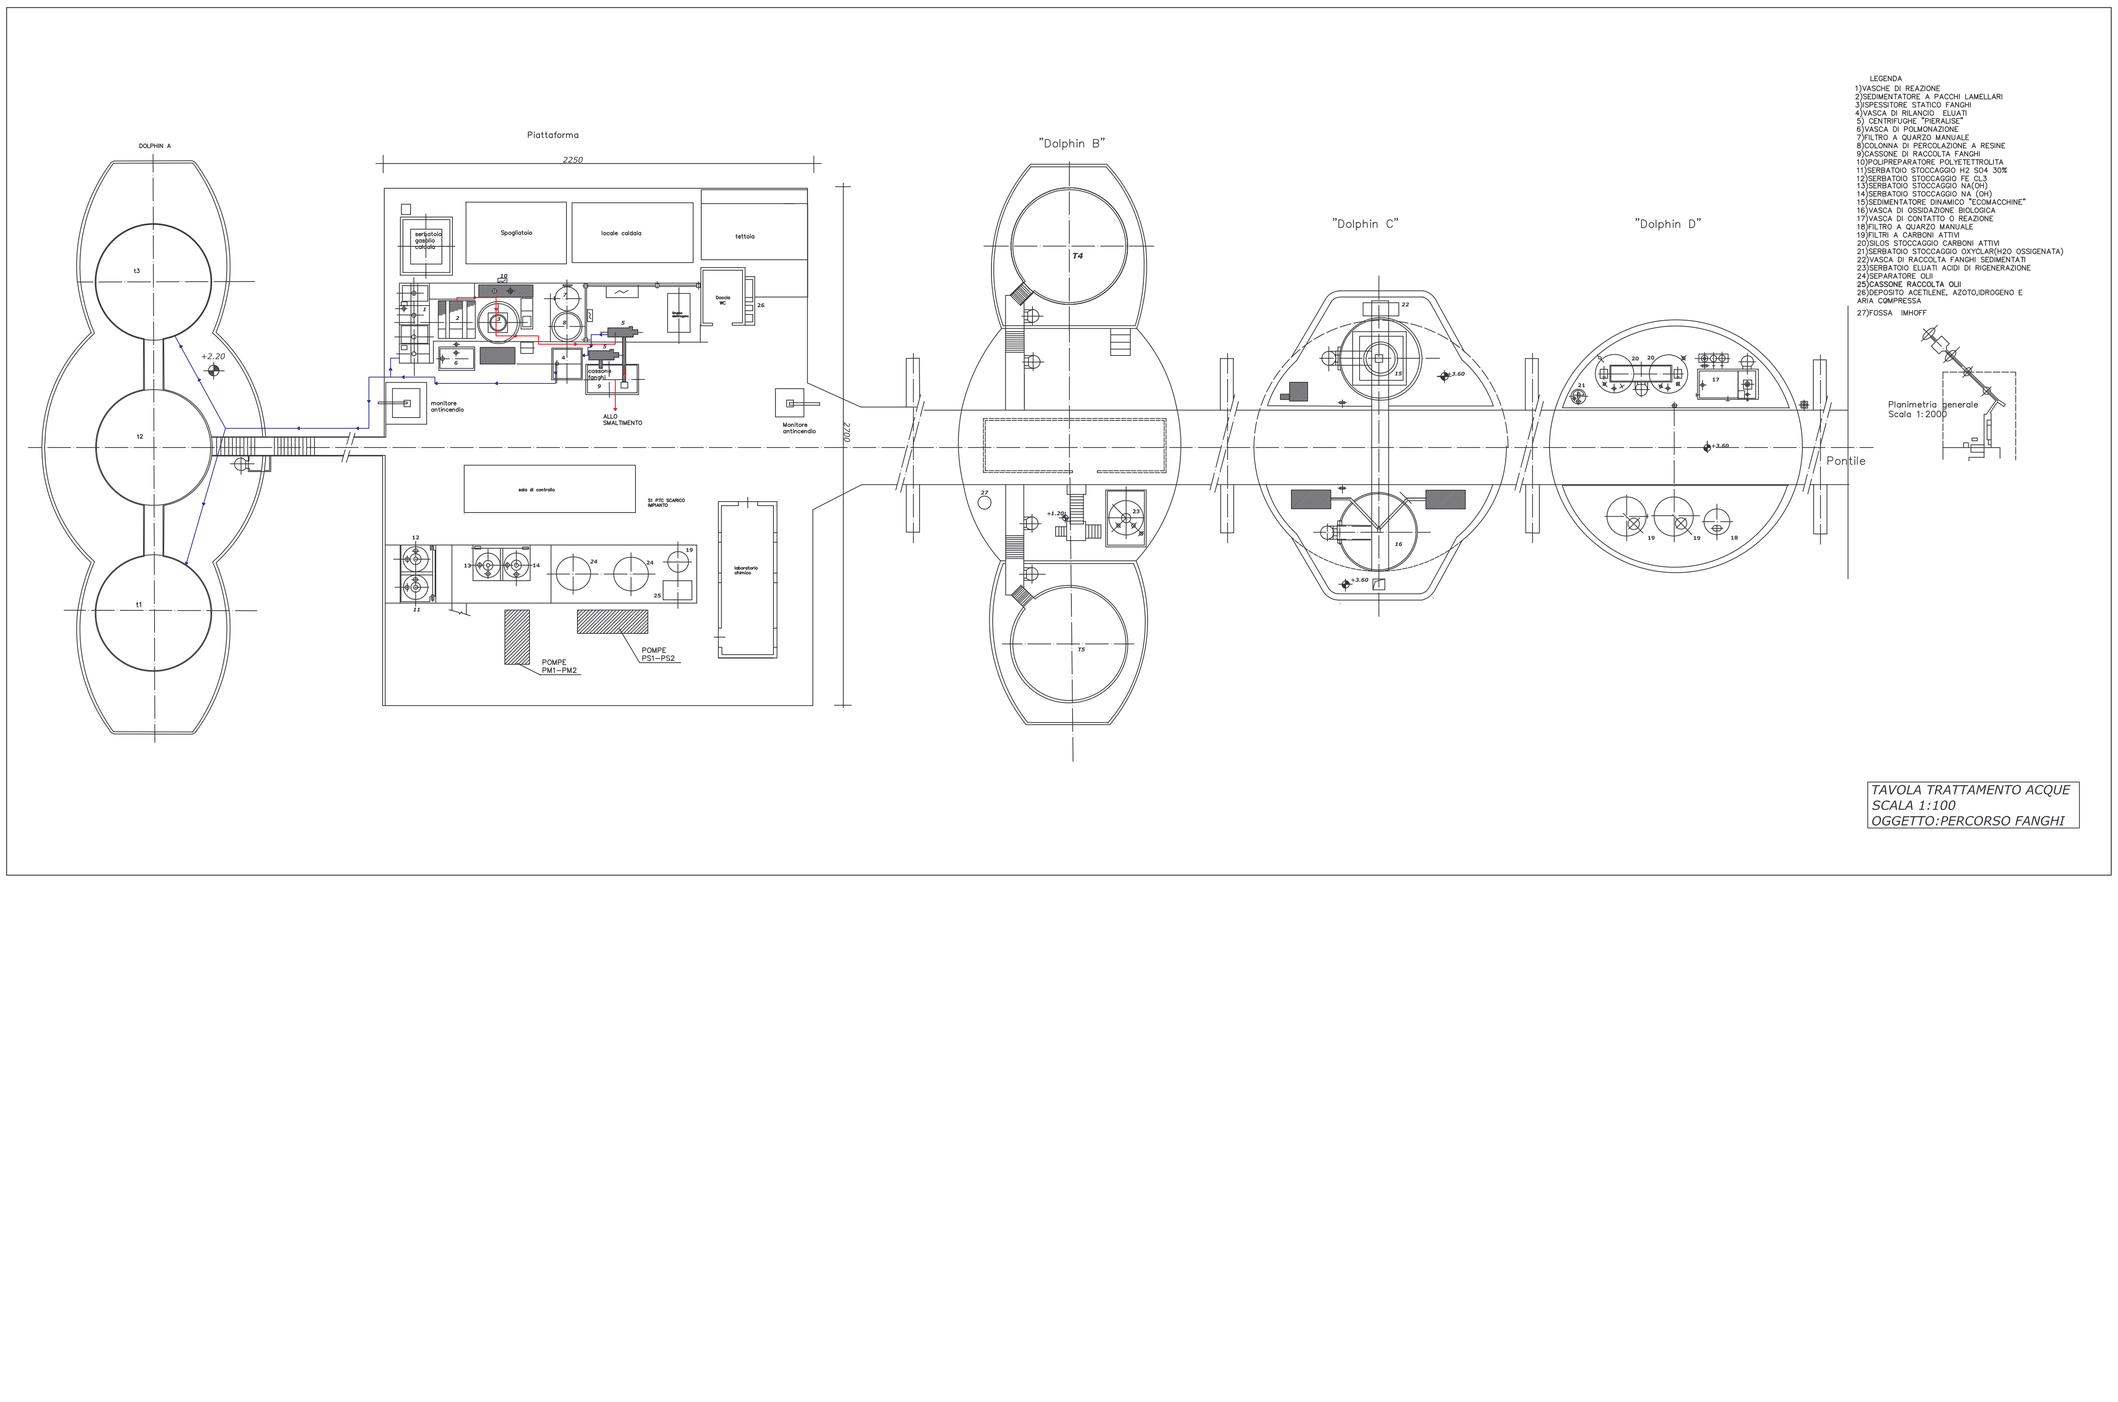
DOLPHIN A
Piattaforma
2250
2200
+2,20
t3
t2
t1
spogliatoio
locale caldaia
tettoia
Doccia
WC
monitore antincendio
ALLO SMALTIMENTO
Monitore antincendio
vasca di controllo
SI PTO SCARICO IMPIANTO
laboratorio chimico
POMPE PM1–PM2
POMPE PS1–PS2
"Dolphin B"
"Dolphin C"
"Dolphin D"
T4
T5
+3.60
Pontile
LEGENDA
1)VASCHE DI REAZIONE
2)SEDIMENTATORE A PACCHI LAMELLARI
3)ISPESSITORE STATICO FANGHI
4)VASCA DI RILANCIO ELUATI
5) CENTRIFUGHE "PIERALISE"
6)VASCA DI POLMONAZIONE
7)FILTRO A QUARZO MANUALE
8)COLONNA DI PERCOLAZIONE A RESINE
9)CASSONE DI RACCOLTA FANGHI
10)POLIPREPARATORE POLYETETTROLITA
11)SERBATOIO STOCCAGGIO H2 SO4 50%
12)SERBATOIO STOCCAGGIO FE CL3
13)SERBATOIO STOCCAGGIO NA(OH)
14)SERBATOIO STOCCAGGIO NA (OH)
15)SEDIMENTATORE DINAMICO "ECOMACCHINE"
16)VASCA DI OSSIDAZIONE BIOLOGICA
17)VASCA DI CONTATTO O REAZIONE
18)FILTRO A QUARZO MANUALE
19)FILTRI A CARBONI ATTIVI
20)SILOS STOCCAGGIO CARBONI ATTIVI
21)SERBATOIO STOCCAGGIO OXYCLAR(H2O OSSIGENATA)
22)VASCA DI RACCOLTA FANGHI SEDIMENTATI
23)SERBATOIO ELUATI ACIDI DI RIGENERAZIONE
24)SEPARATORE OLII
25)CASSONE RACCOLTA OLII
26)DEPOSITO ACETILENE, AZOTO,IDROGENO E ARIA COMPRESSA
27)FOSSA IMHOFF
Planimetria generale
Scala 1: 2000
TAVOLA TRATTAMENTO ACQUE
SCALA 1:100
OGGETTO:PERCORSO FANGHI