

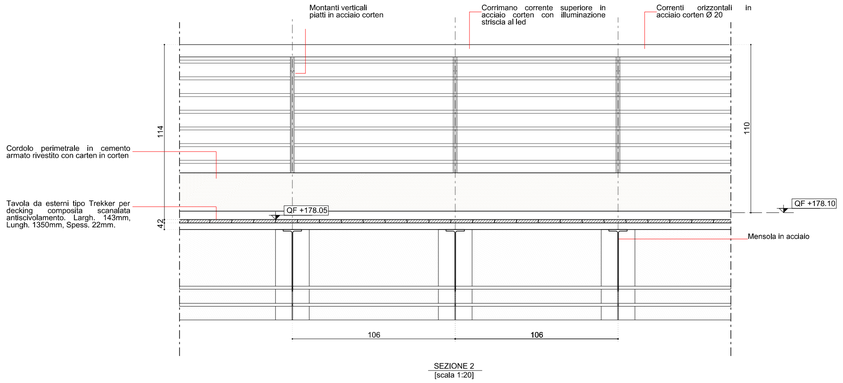


SEZIONE 2
[scala 1:20]

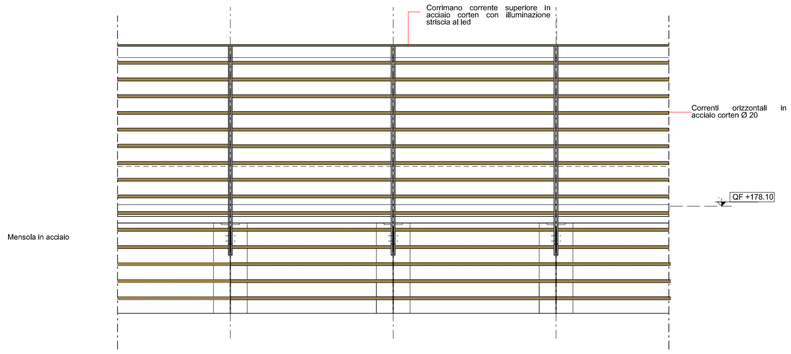


SEZIONE 1
[scala 1:20]

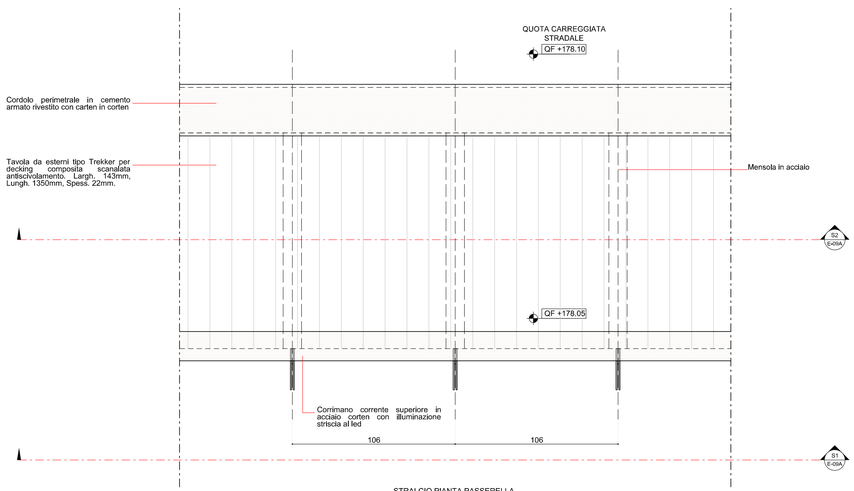


STRALCIO PIANTA PASSERELLA
[scala 1:20]


DETTAGLIO 1: STRALCIO PASSERELLA CON PROSPETTO DELLA RINGHIERA

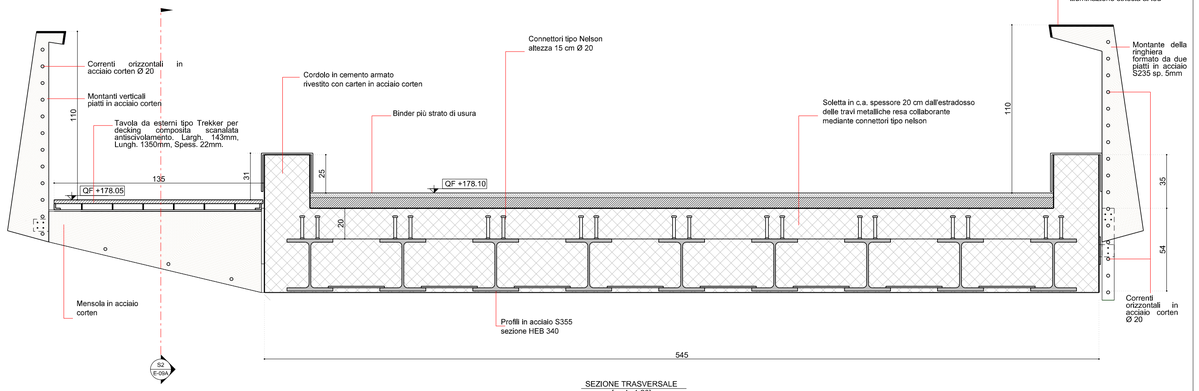

SEZIONE TRASVERSALE
[scala 1:20]

DETTAGLIO 2: SEZIONE TRASVERSALE PONTE

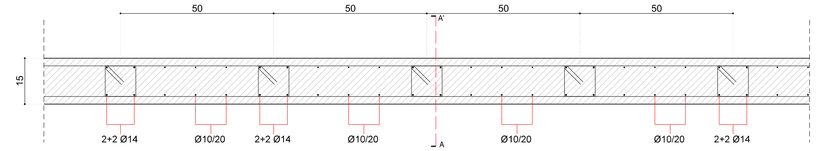

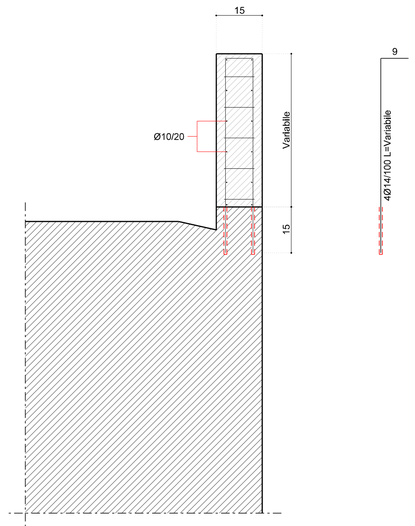

SEZIONE AA'
[scala 1:20]

DETTAGLIO 3: INNALZAMENTO MURO IN C.A.

FABRICA
di architettura e ingegneria

Studio tecnico associato
Brizzi - Chilocca - Lavalle - Gastaldo - Codeglia
Via Don Minzoni 9, Ricò del Golfo della Spezia - 19020
Tel. 0187.768100 - C.F. / P.IVA 01311310112

Gianluca Lavalle
Architetto

Nicola Brizzi
Ingegnere

1° STRALCIO FUNZIONALE
PROGETTO DEFINITIVO
INTERVENTI IN UN TRATTO DEL TORRENTE CASALE COMPRESI A MONTE E A VALLE DELL'ABITATO DI CASALE

LUOGO DI INTERVENTO:
Località Casale - Comune di Pignone

COMMITTENTE:
Comune di Pignone

FASE DI PROGETTAZIONE:
PROGETTO ESECUTIVO

TITOLO:
STATO DI PROGETTO

DETTAGLI ESECUTIVI

N° DELLA TAVOLA:
E-09A

DATA:
Marzo 2018

REVISIONE N°	DATA

SCALA:
1:20

FIRMA DEL PROGETTISTA:

FIRMA DEL COMMITTENTE:

Comune di Pignone Prot. n. 0001916 del 26-07-2018 partenza Cat. 6 Cl. 5