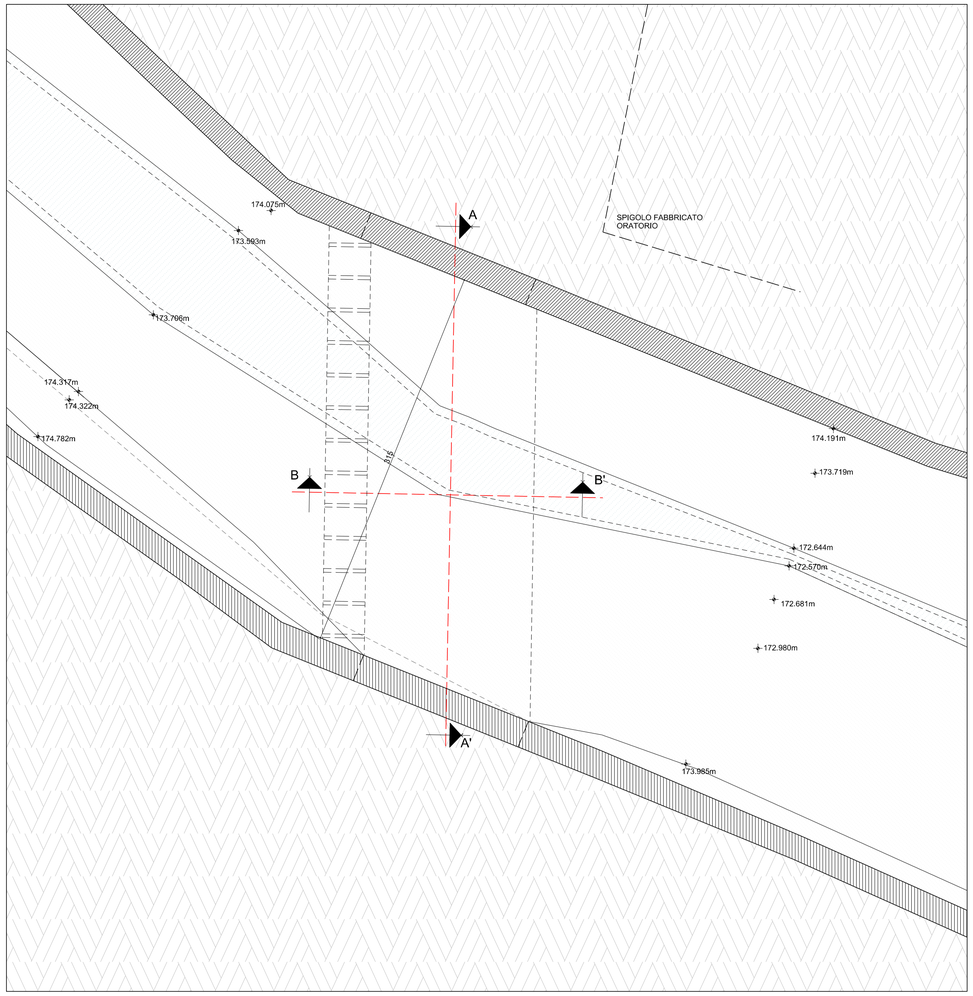

PLANIMETRIA DI DETTAGLIO STATO DI PROGETTO - SOTTO PONTE - SCALA 1:100

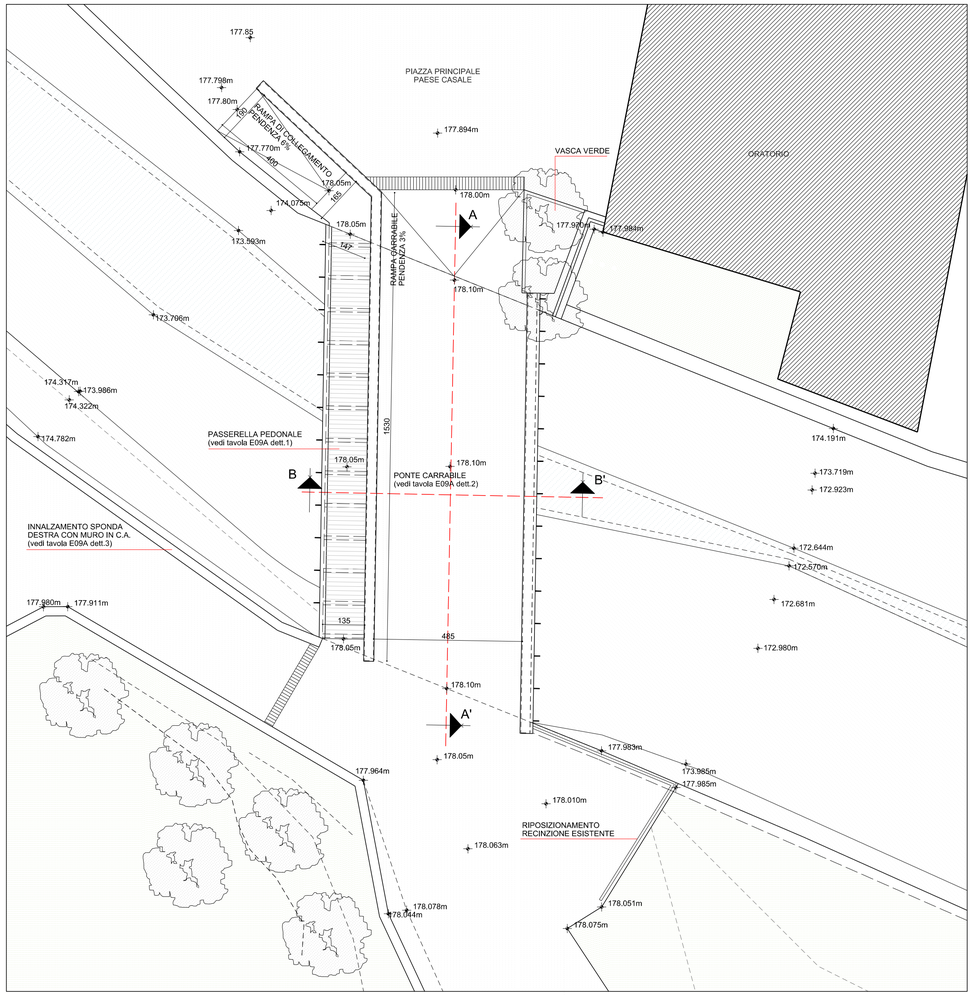

PLANIMETRIA DI DETTAGLIO STATO DI PROGETTO - SOPRA PONTE - SCALA 1:100

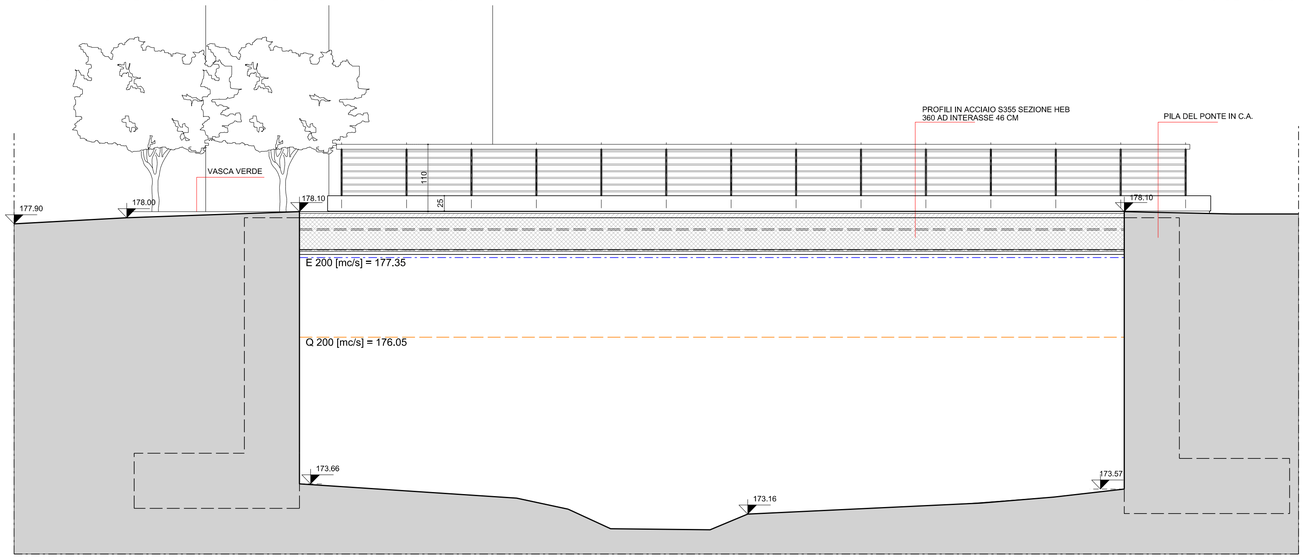

SEZIONE AA'
scala 1:50

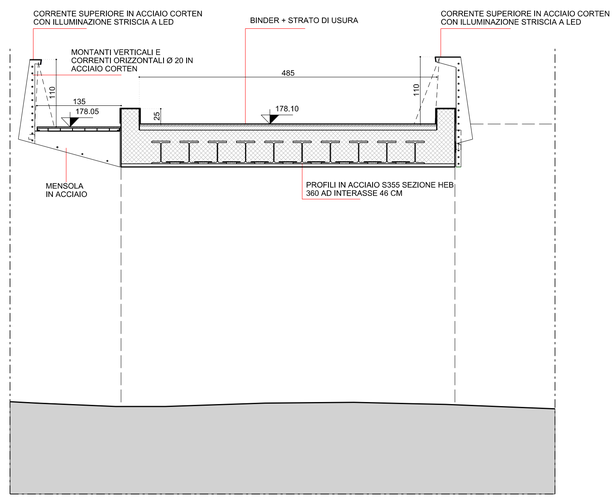

SEZIONE BB'
scala 1:50

FABRICA
di architettura e ingegneria

Studio tecnico associato
Brizzi - Chiocca - Lavalle - Gastaldo - Codeglia
Via Don Milanzoni 9, Ricco del Golfo dalla Spezia - 19020
Tel. 0187.768100 - C.F. / P.IVA 01311310112

Gianluca Lavalle
Architetto

Nicola Brizzi
Ingegnere

1° STRALCIO FUNZIONALE
PROGETTO DEFINITIVO
INTERVENTI IN UN TRATTO DEL TORRENTE CASALE COMPRESI A MONTE E A VALLE DELL'ABITATO DI CASALE

LUOGO DI INTERVENTO:
Località Casale - Comune di Pignone

COMMITTENTE:
Comune di Pignone

FASE DI PROGETTAZIONE:
PROGETTO ESECUTIVO

TITOLO
STATO DI PROGETTO

PLANIMETRIE DI DETTAGLIO
SEZIONI

N° DELLA TAVOLA
E-08A

DATA:
Marzo 2018

REVISIONE N° | DATA

SCALA:
1:100 - 1:50

FIRMA DEL PROGETTISTA:

FIRMA DEL COMMITTENTE:

Comune di Pignone Prot. n. 0001916 del 26-07-2018 partenza Cat. 6 Cl. 5