



PROFILO LONGITUDINALE SPONDA SINISTRA

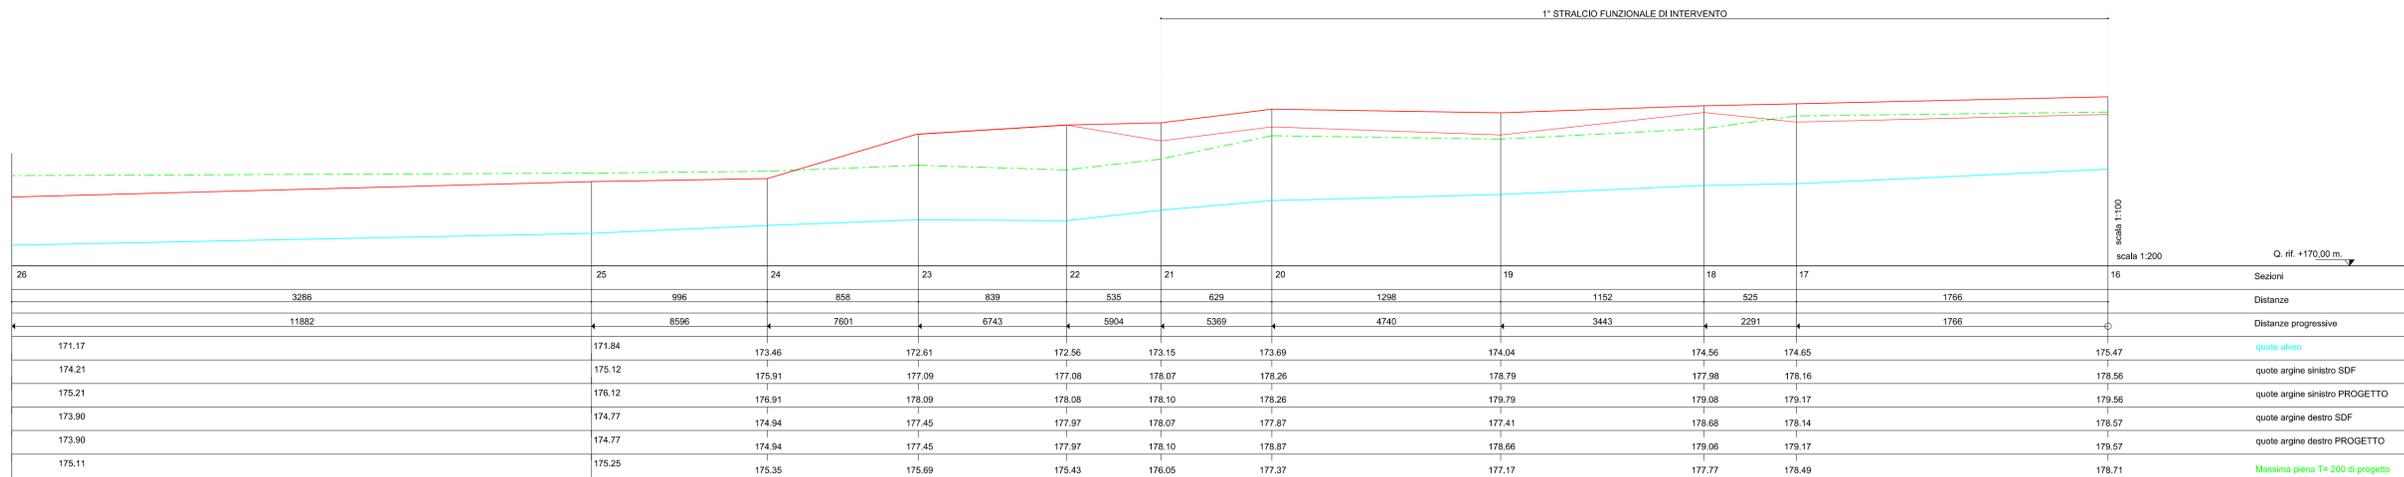

PROFILO LONGITUDINALE SPONDA DESTRA

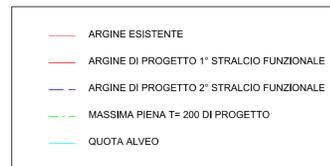

* NOTA: interventi su sponda sinistra a valle del ponte previsti in un secondo stralcio funzionale di intervento

FABRICA

di architettura e ingegneria
 Studio tecnico associato
 Brizzi - Chiozza - Lavello - Costabile - Codignola
 Via Don Minzoni 8, Riccio del Golfo della Spezia - 19020
 Tel. 0187.768100 - C.F. / P.IVA 01311310112

Gianluca Lavello
 Architetto
 Nicola Brizzi
 Ingegnere

1° STRALCIO FUNZIONALE
 PROGETTO DEFINITIVO
 INTERVENTI IN UN TRATTO DEL
 TORRENTE CASALE COMPRESI
 A MONTE E A VALLE
 DELL'ABITATO DI CASALE

Località Casale - Comune di Pignone

Comune di Pignone

PROGETTO ESECUTIVO

PROFILO LONGITUDINALE
 SPONDA DESTRA E SINISTRA
 CON INDIVIDUAZIONE STRALCI
 FUNZIONALI DI INTERVENTO

E-06A

DATA: Marzo 2018

SCALA: 1:100 - 1:200