


LEGENDA

	POZZETTO CON GRIGLIA PER ACQUE PIOVANE
	POZZETTO CON COPERCHIO CIECO
	TUBAZIONE ACQUE METEORICHE
	TUBAZIONE ACQUE NERE
	W.C. UFFICI E SERVIZI SOCIALI PIANO TERRA
	W.C. DI CANTIERE
	LAVABI E BOCCHE
	W.C. UFFICI E SERVIZI SOCIALI 1° PIANO
	GRIGLIA DI SCARICO ACQUE PIOVANE
	F1 F2 FOSSA CON TRITURATORE
	O POZZETTO CIRCOLARE
	SIFONE
	S1 SCARICO IN PUBBLICA FOGNATURA
	S2 SCARICO PLUVIALI E ACQUE DI PIAZZALE
	S3 SCARICO PLUVIALI E ACQUE DI PIAZZALE
	D2 DISOLEFATORE/DEPRESSATORE A SERVIZIO LOCALE MENSA
	I/C-S1 POZZETTO ISPEZIONE
	I/C-S2 POZZETTO ISPEZIONE
	I/C-S3 POZZETTO ISPEZIONE

A	CAPANNONE DI PRODUZIONE
A1	BAGNO E ZONA DI LAMINAZIONE PONTE E CASTELLO + VERNICIATURA
A2	ZONA DI LAMINAZ. STAMPI SOVASTRUTTI - SOSTA E MOVIMENT.
A3	ZONA DI LAMINAZ. STAMPI SOVASTRUTTI - SOSTA E MOVIMENT.
A4	MAGAZZINO DI STOCCAGGIO E DISTRIBUZIONE VETRO
A5	CABINA VERNICIATURA
A6	SALA TRACCIATURA E MAGAZZINO PRODUZIONE
A7	ZONA TAGLIO COMPONENTI IN VETRORESINA
A8	GISTERNA INTERRATA ACETONE
A9	BOX STOCCAGGIO CATALIZZATORE E ACCELERANTE
A10	LOCALE STOCCAGGIO RESINA
A11	LOCALE MISCELAZIONE RESINA
A12	LABORATORIO CHIMICO
A13	LABORATORIO TECNICO OGICO
A14	CENTRALE ELETTRICA
A15	LOCALE COMPRESSORI
A16	LOCALE GRUPPO ELETTROGENO
A17	LOCALE CALDAIA
A18	LOCALE CALDAIA
A19	LOCALE DISTILLATORE DI ACETONE
A20	LOCALE E OFFICINA MANUTENZIONE
A21	OFFICINA MECCANICA
A22	BOX MARINA
A23	BOX UFFICIO MARINA
A24	DISTRIBUTORE ACETONE
A28	OFFICINA TAGLIO POLURETANO
A29	SALA TAGLIO VETRO
A30	ATTREZZERIA
A31	LOCALE OFFICINE MANUTENZIONE
A32	LOCALE RIFINITORI
A33	LOCALE MECCANICI BORDO
A34	LOCALE ELETTRICISTI BORDO
B1	EDIFICIO RAPPRESENTANTI ED OSPITI
B2	FALEGNAMERIA
C	PALAZZINA UFFICI TECNICI AMMINISTRATIVI - DIREZIONE AD
D	MAGAZZINO GENERALE-SERVIZI SOCIALI/INTERMERIA-UFFICI-SPOGLIATOI
E	PALAZZINA MENSA E UFF. DIREZIONE CANTIERE - ACQUISTI
F	CABINA DI DECOMPRESSIONE METANO
G	GUARDIOLA
H	DARSENA
I	DEPOSITO BOMBOLE
L	DEPOSITO RIFIUTI 1
M	BOX DEPOSITO VERNICI - OLII
O	ZONA CONTENITORI RIFIUTI SPECIALI 2
P	PARCHEGGIO
Q	ZONA POMPE ANTINCENDIO
R	ZONA CONTENITORI RIFIUTI SPECIALI 3
S	LOCALE TECNICO
T	CAPANNONE PARCO STAMPI
U	ZONA CONTAINER DITTE
V	AREA IN COMODATO D'USO DITTA ESTERNA

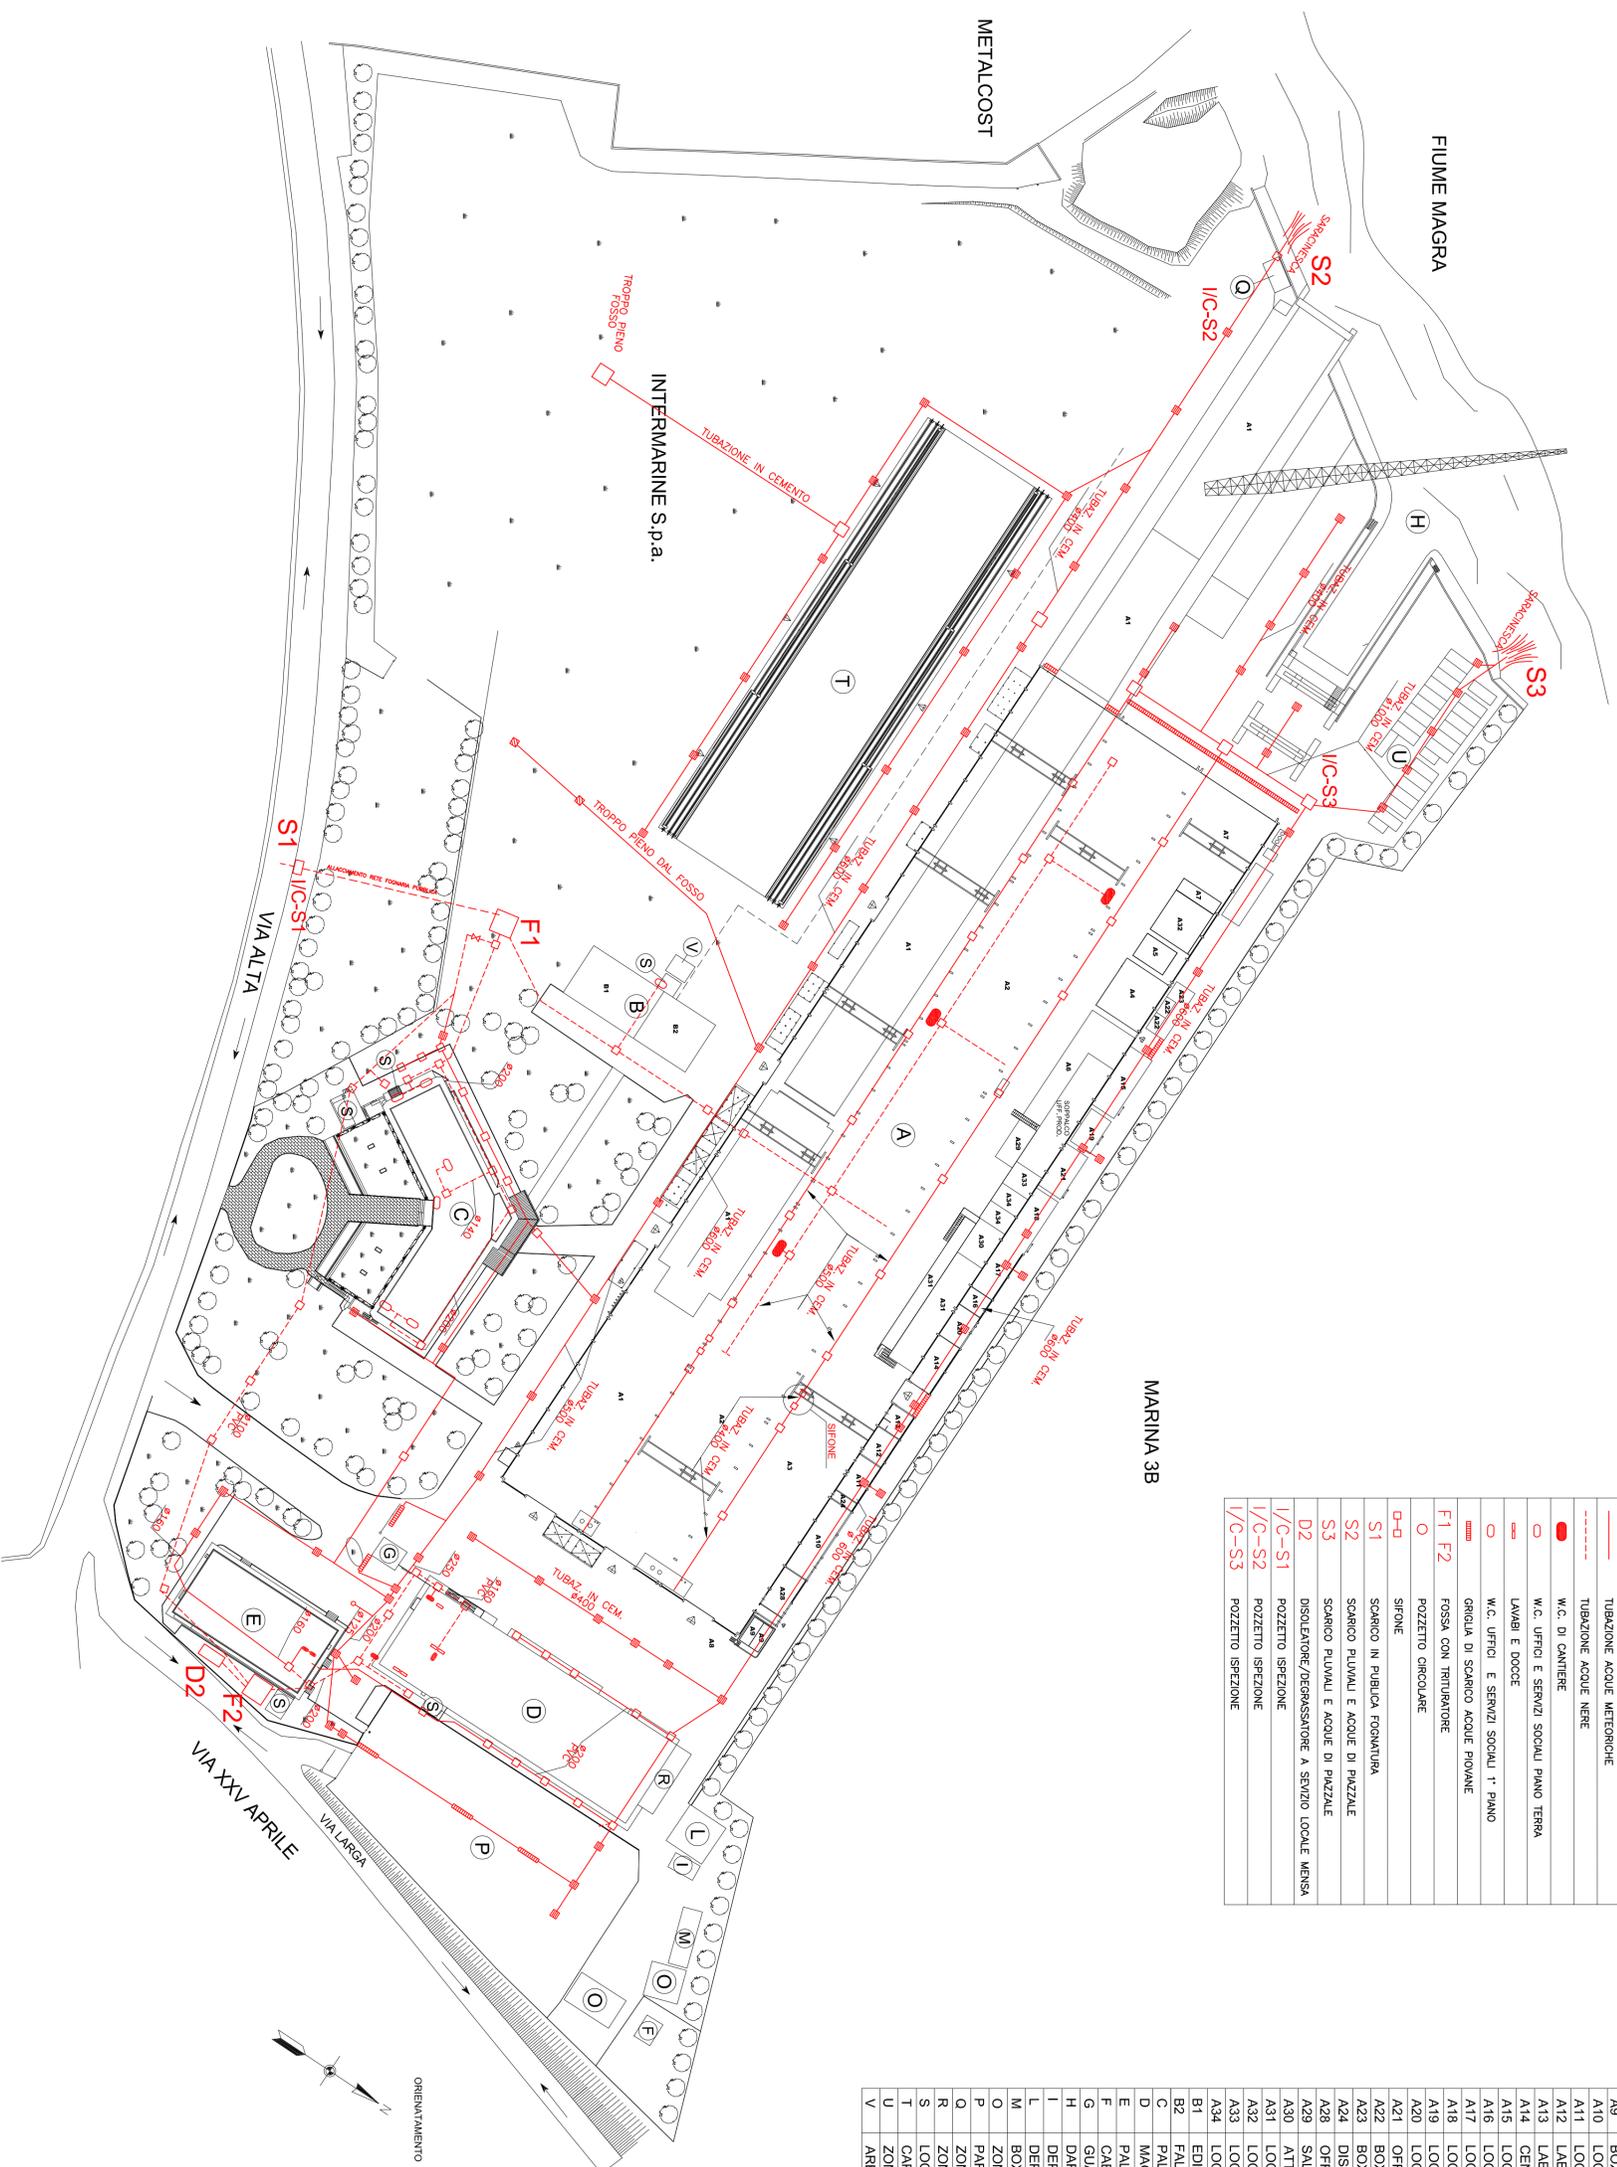

PROGETTO	ADDEBITAMENTO/DIRIGENTE	PRODOTTORE	SCALE
REDAZIONE	INTERMARE S.p.A.	SCALE	1:750
CONFERMAZIONE	INTERMARE S.p.A.	SCALE	1:750
CONFERMAZIONE	INTERMARE S.p.A.	SCALE	1:750

ISIGTA S.R.L.
 SERVIZI INDUSTRIALI GIGIATA

CLIENTE: INTERMARE S.p.A. - 19038 Sarzana (SP)
 TAV. 04

AUTORIZZAZIONE INTEGRATA AMBIENTALE - D.Lgs. 4 agosto 1998 n°372
 ALLEGATO 2d/2
 SCARICHI IDRICI

PROVA	DATA	PROGETTO	MODIFICHE
A1	01-04-2016	MLO	
	SCALE	1:750	
	CONFERMAZIONE		
	CONFERMAZIONE		
	CONFERMAZIONE		