



MATERIALI PER STRUTTURE IN C.A.			MATERIALI PER STRUTTURE METALLICHE:		
CLS PER MAGRONE DI SOTTOFONDAZIONE:	C12/15	[Rck>150 daN/cm²]	CARPENTERIA METALLICA:		
CLS PER STRUTTURE IN FONDAZIONE:	C32/40	[Rck>400 daN/cm²]	PROFILI E PIASTRE IMPALCATO PONTE	S 355	
CLS PER STRUTTURE IN ELEVAZIONE:	C32/40	[Rck>400 daN/cm²]	PROFILI E PIASTRE PASSERELLA	S 235	
CLASSE DI CONSISTENZA DEL CALCESTRUZZO:	S4		BULLONI AD ALTA RESISTENZA:	CLASSE 10.9	
TRAVI DI FONDAZIONE, SPALLE E SOLETTA			SALDATURE DI I CLASSE TESTA A TESTA E A CORDONE D'ANGOLO RISPONDENTI A QUANTO PRESCRITTO AL PUNTO 4.2.8.2 DEL D.M.14.01.2008.TOLLERANZA DI MONTAGGIO +/- 1 mm		
DIAMETRO MASSIMO DELL'AGGREGATO:	20 mm		TUTTE LE MISURE DEVONO ESSERE VERIFICATE IN CANTIERE CON LA D.L.		
CLASSE DI ESPOSIZIONE AMBIENTALE SPALLE PONTE: MASSIMO RAPPORTO A/C	XF1	<0.6	PREDISPORRE PROVINI CUBICI DI CLS IN NUMERO DI DUE PROVINI PER OGNI FORNITURA DI CALCESTRUZZO		
CLASSE DI ESPOSIZIONE AMBIENTALE SOLETTA: MASSIMO RAPPORTO A/C	XF2	<0.6	PREDISPORRE TRE PROVINI DI ACCIAIO IN BARRE TONDE AD ADERENZA MIGLIORATA DI UGUAL DIAMETRO PER OGNI PARTITA DI ACCIAIO Pervenuta in cantiere		
ACCIAIO IN BARRE AD ADERENZA MIGLIORATA:	B450C	[Fyk=450 N/mm²]			
ACCIAIO IN RETI ELETTROSALDATE:	B450C	[Fyk=450 N/mm²]			


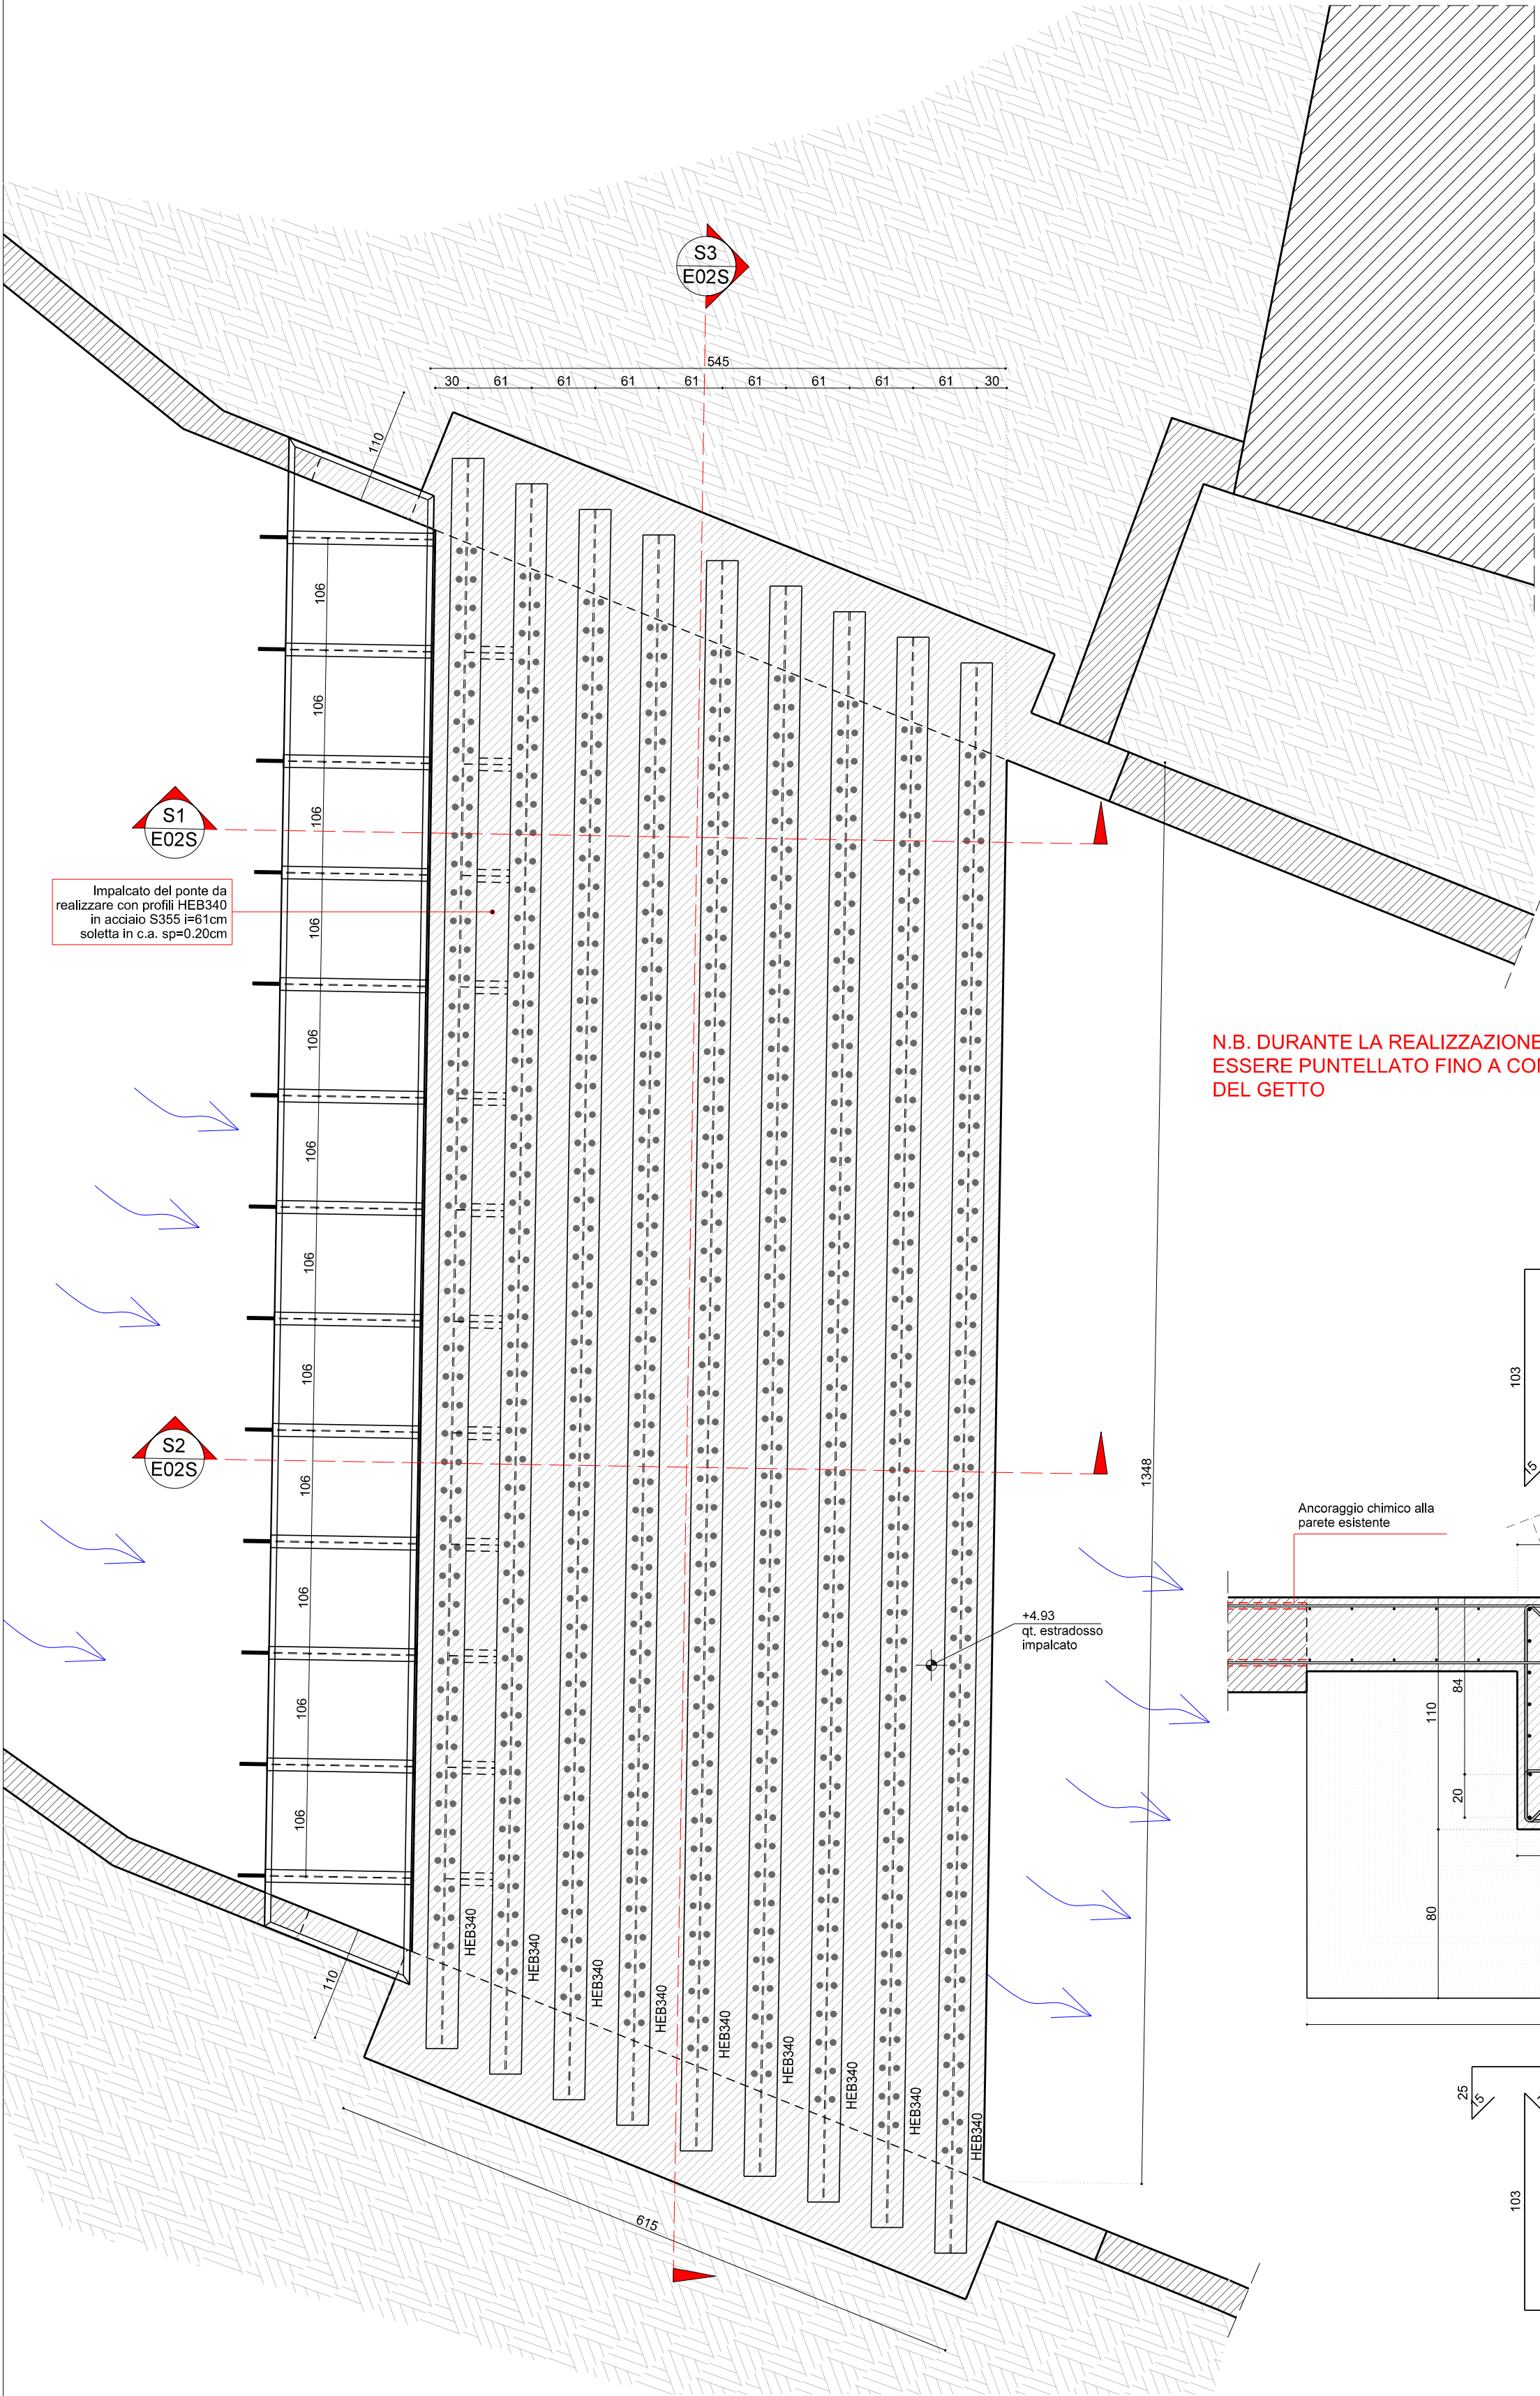


PIANTA DELL'IMPALCATO
[scala 1:50]


N.B. DURANTE LA REALIZZAZIONE L'IMPALCATO DOVRA' ESSERE PUNTELLATO FINO A COMPLETA MATURAZIONE DEL GETTO

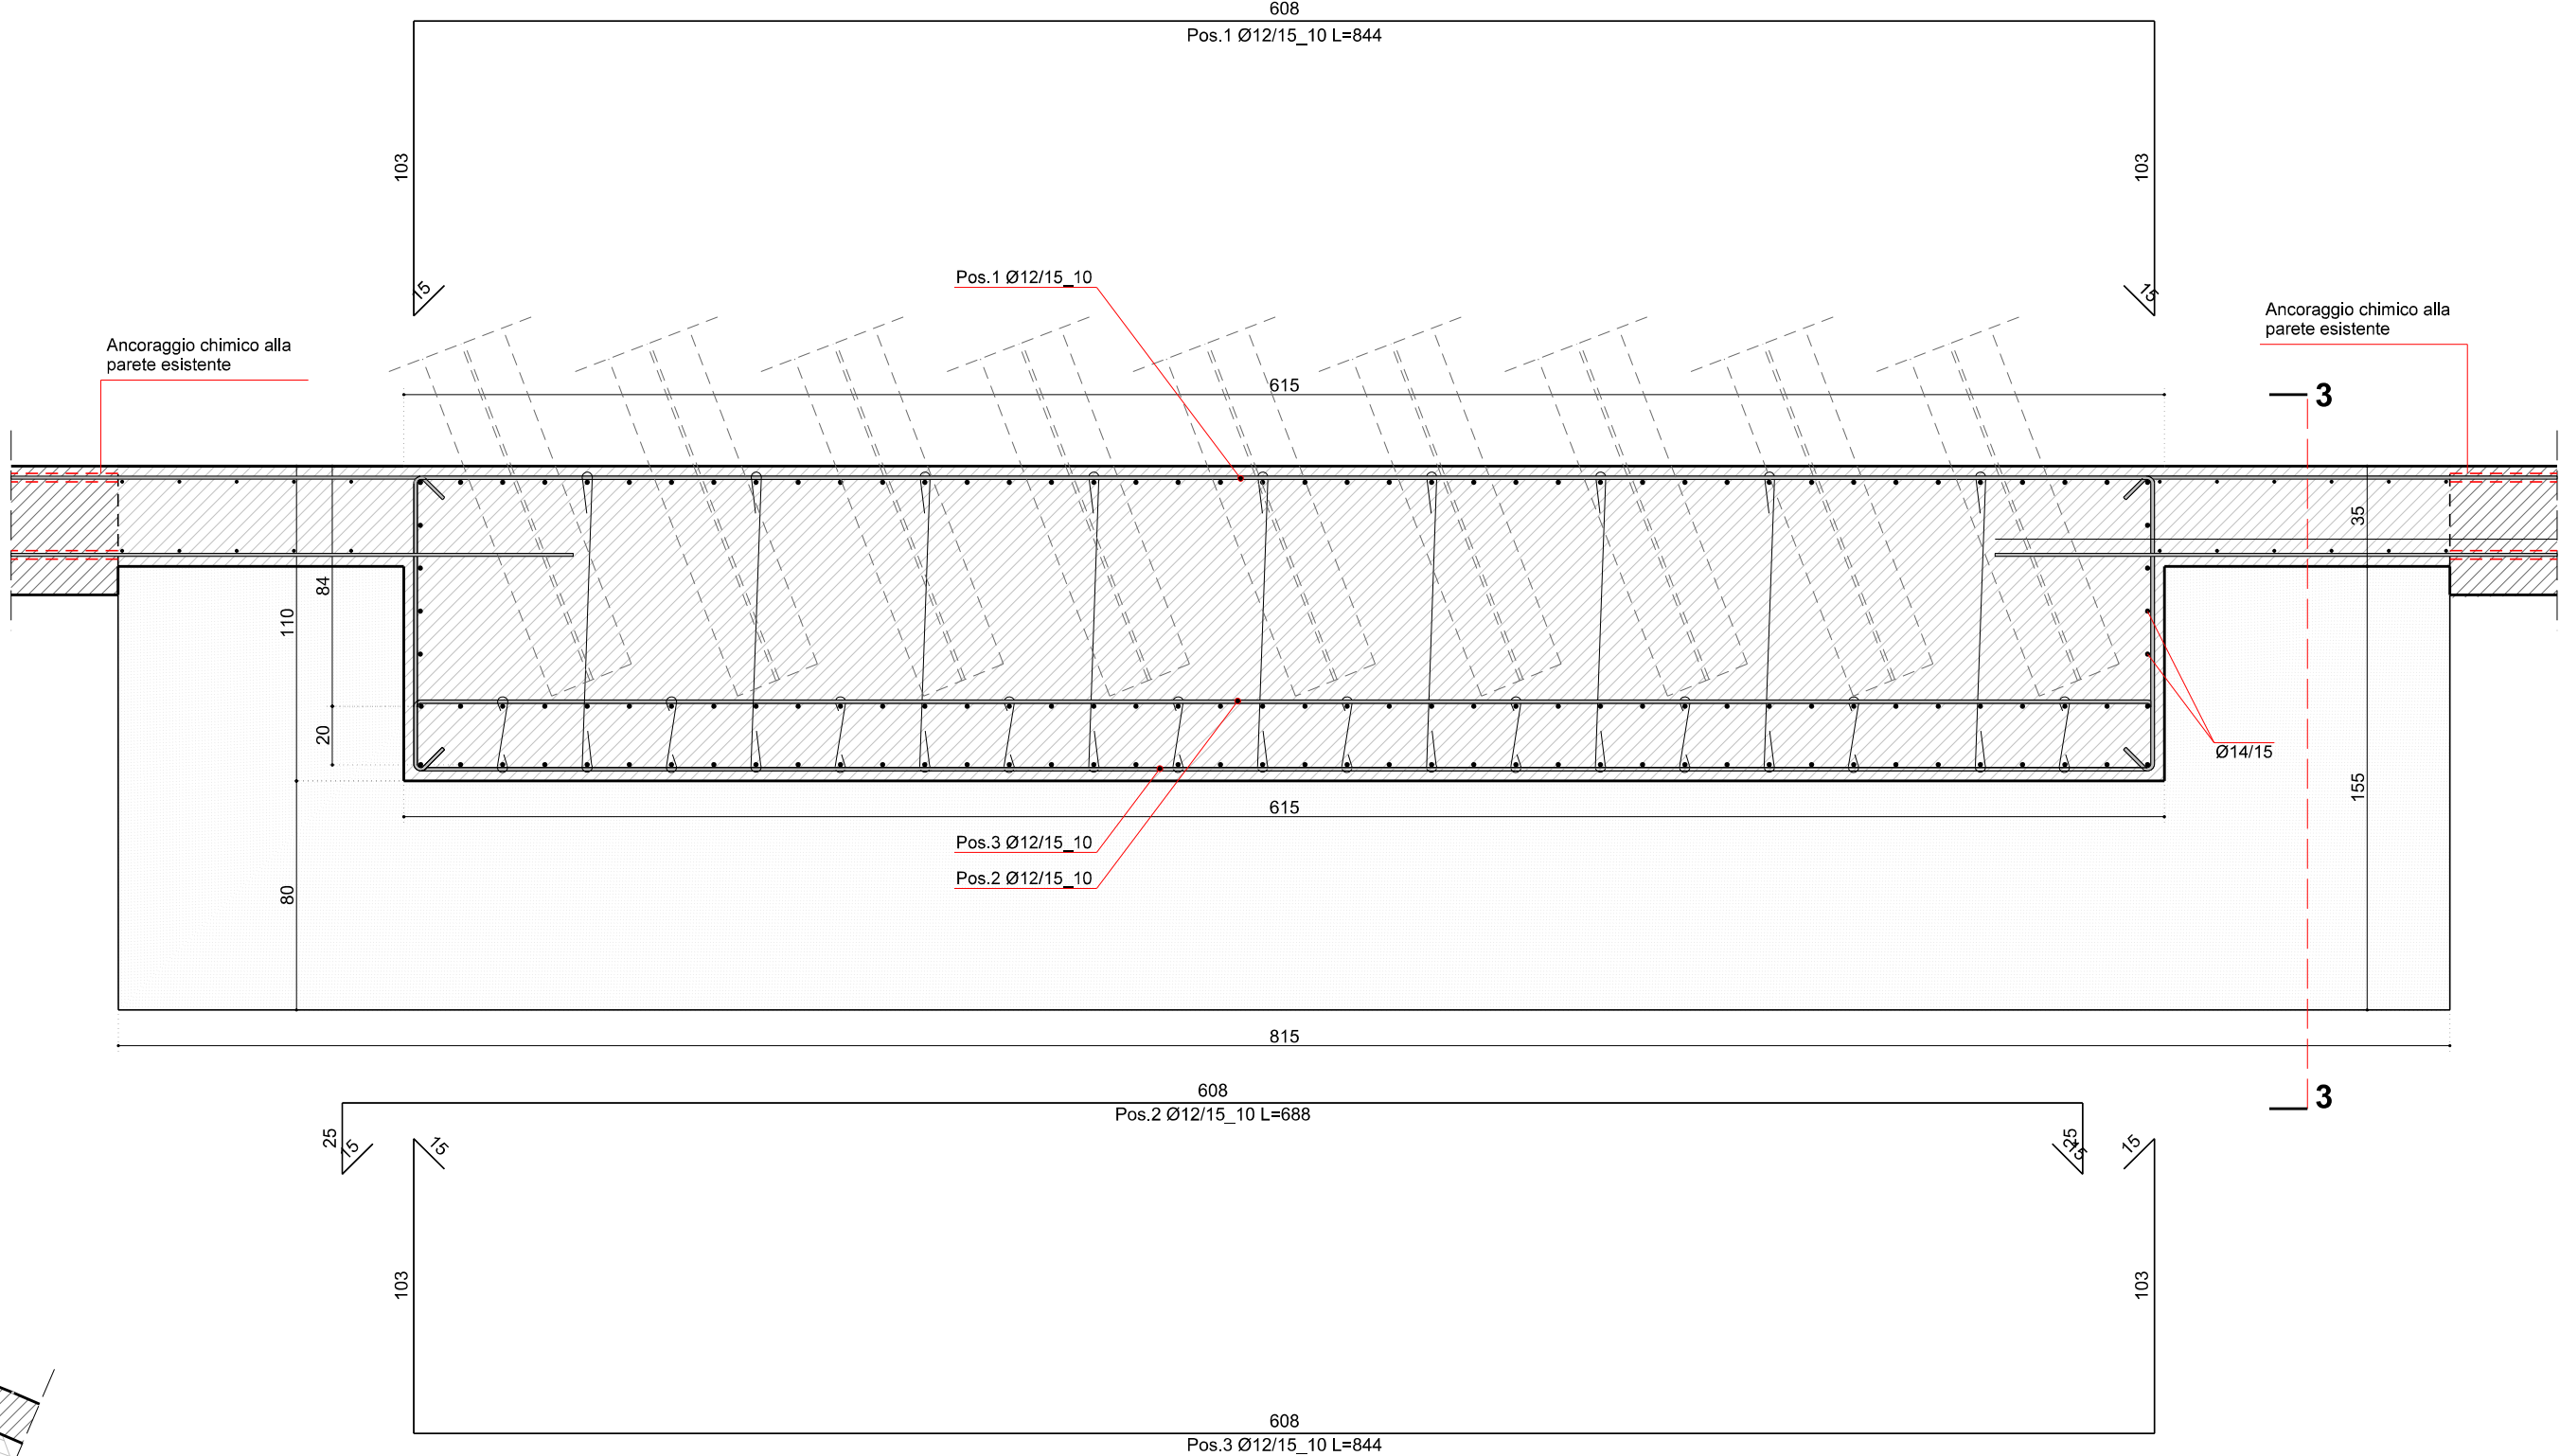

SEZIONE 2-2
[scala 1:50]

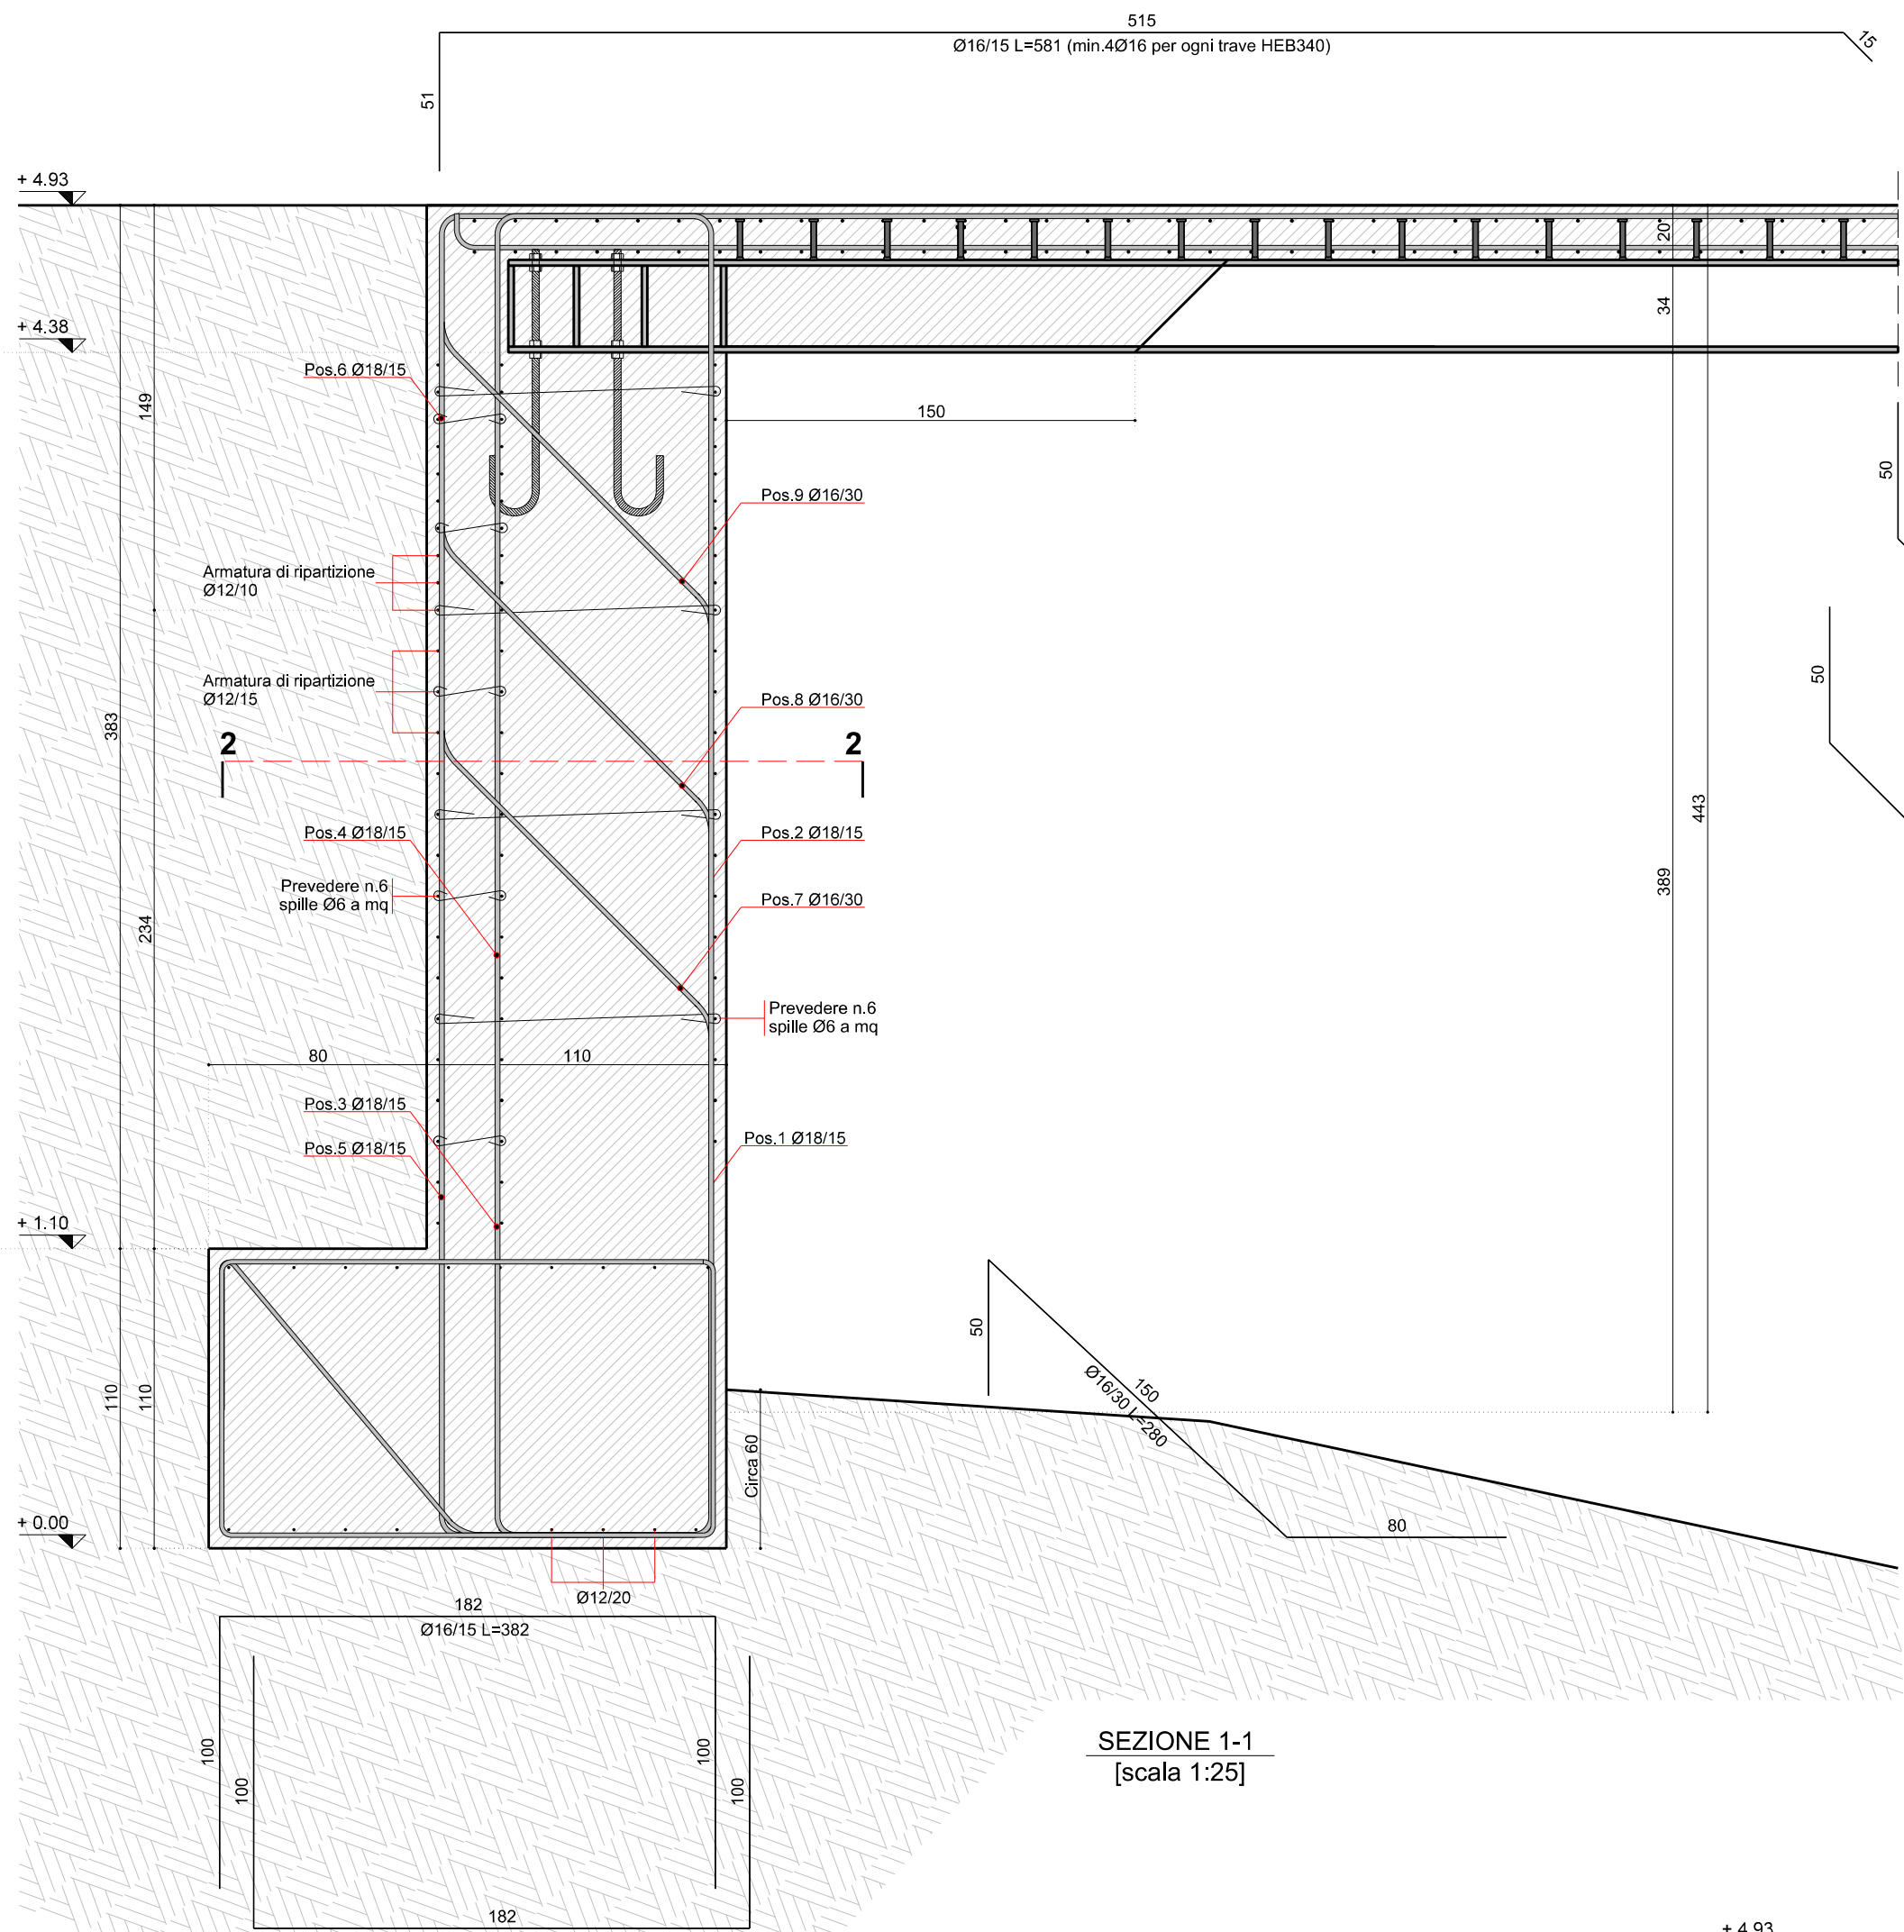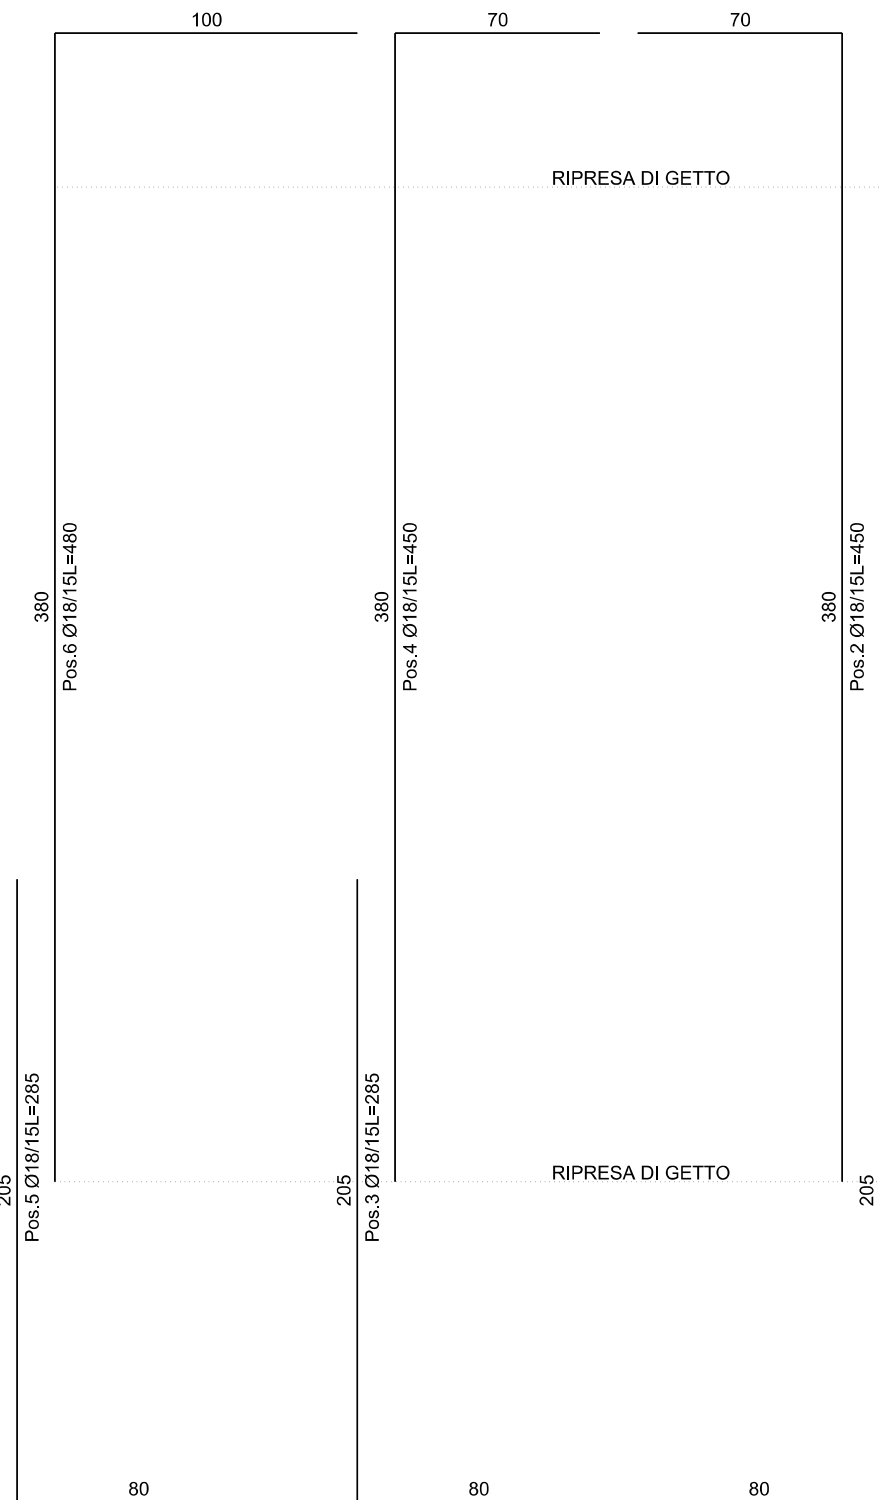

SEZIONE 1-1
[scala 1:25]

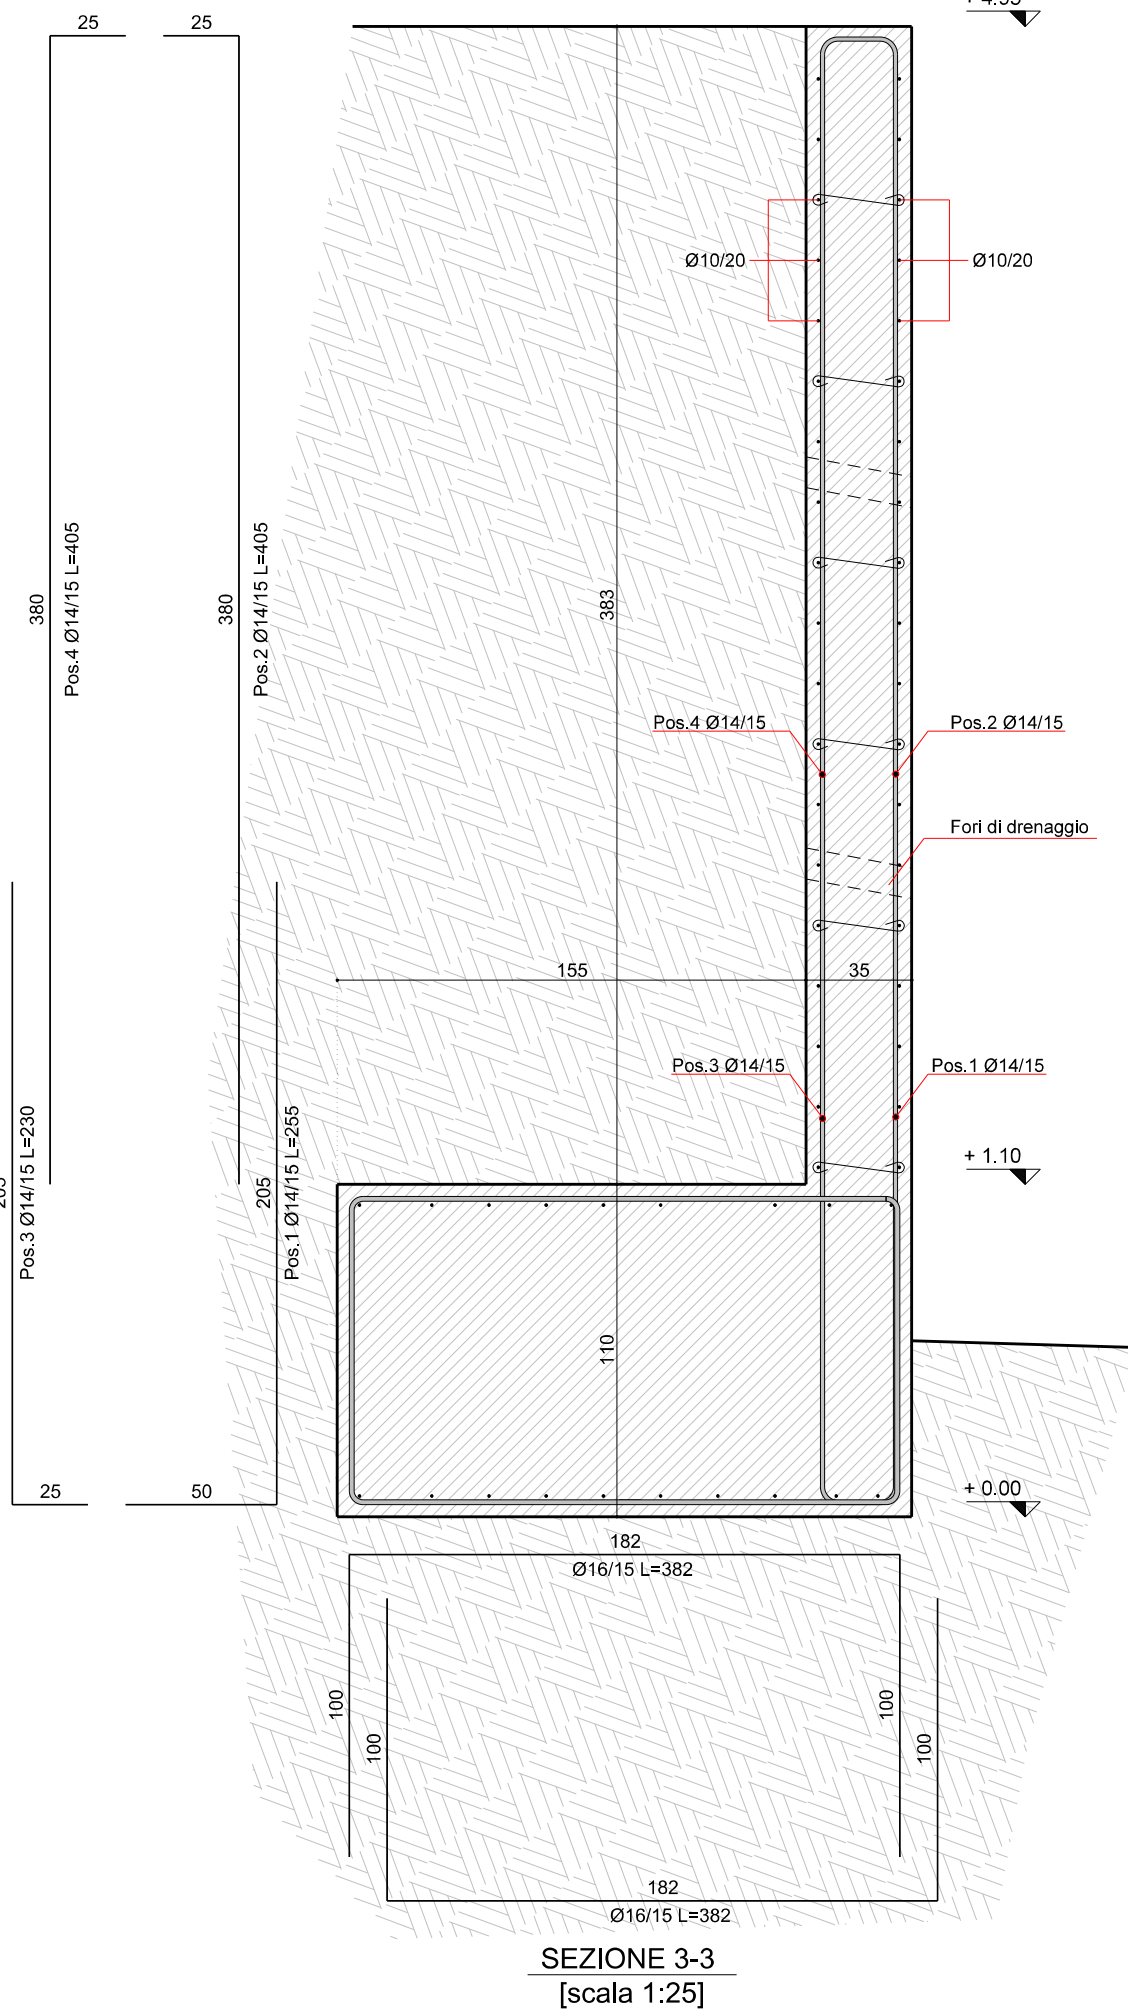

SEZIONE 3-3
[scala 1:25]

FABRICA

di architettura e ingegneria

Studio tecnico associato
Brizzi - Chicco - Lavalle - Gastaldo - Codoglia
Via Don Minzoni 9, Rizzoli del Golfo della Spezia - 19020
Tel. 0187.708100
C.F./P.IVA 01311310112

Ing. Nicola Brizzi
Ing. Giulia Gastaldo

Collaboratori:
Ing. Simone Merani

1° STRALCIO FUNZIONALE
PROGETTO DEFINITIVO
INTERVENTI IN UN TRATTO DEL
TORRENTE CASALE COMPRESI
A MONTE E A VALLE
DELL'ABITATO DI CASALE

LUOGO DELL'INTERVENTO:
Località Casale - Comune di Pignone

COMMITTENTE:
Comune di Pignone

FASE DI PROGETTAZIONE:
ESECUTIVO STRUTTURALE

TITOLO:
PIANTA DEL PONTE, SEZIONI
STRUTTURALI DELLE
SPALLE

N° DELLA TAVOLA:
E-01S

DATA:
Settembre 2017

REVISIONE N°
DATA

SCALA:
1:50 1:25

PIANTA DEL PROGETTOISTA:

PIANTA DEL COMMITTENTE: