



Settore 7 Difesa del Suolo
Servizio Viabilità
Viale Amendola, 9 – 19122 La Spezia
Tel. 0187 742578 - Fax 0187 742512/579
www.provincia.sp.it
e mail: provsp.bologna@provincia.sp.it

PROGETTO DEFINITIVO/ESECUTIVO


***Interventi di ripristino del manto stradale a seguito
dell'evento alluvionale del 25/10/2011 - ZONA RIVIERA***

***fascicolo 1
LOCALIZZAZIONE INTERVENTI***


Progettista
Geom. Nicola Bologna

R.U.P.
Ing. Giotto Mancini

STRALCIO CTR S.P. N° 30

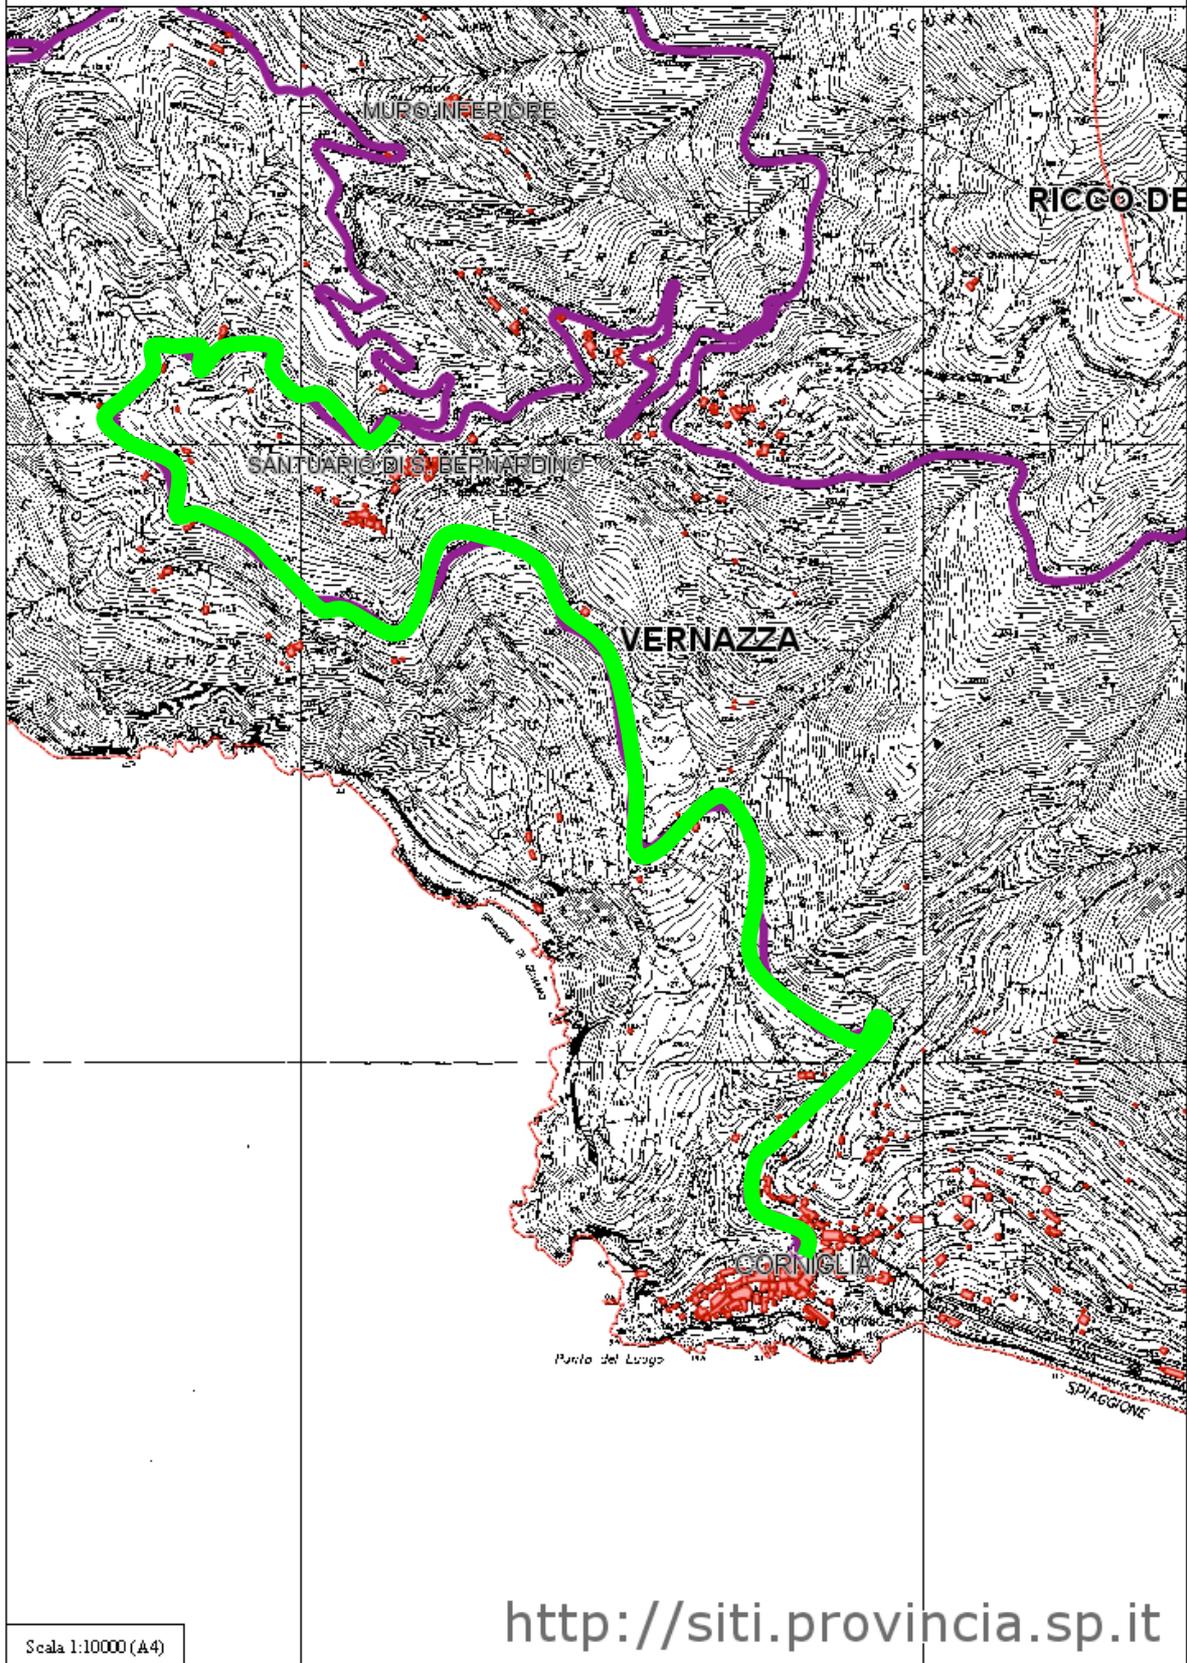


STRALCIO CTR S.P. N° 34

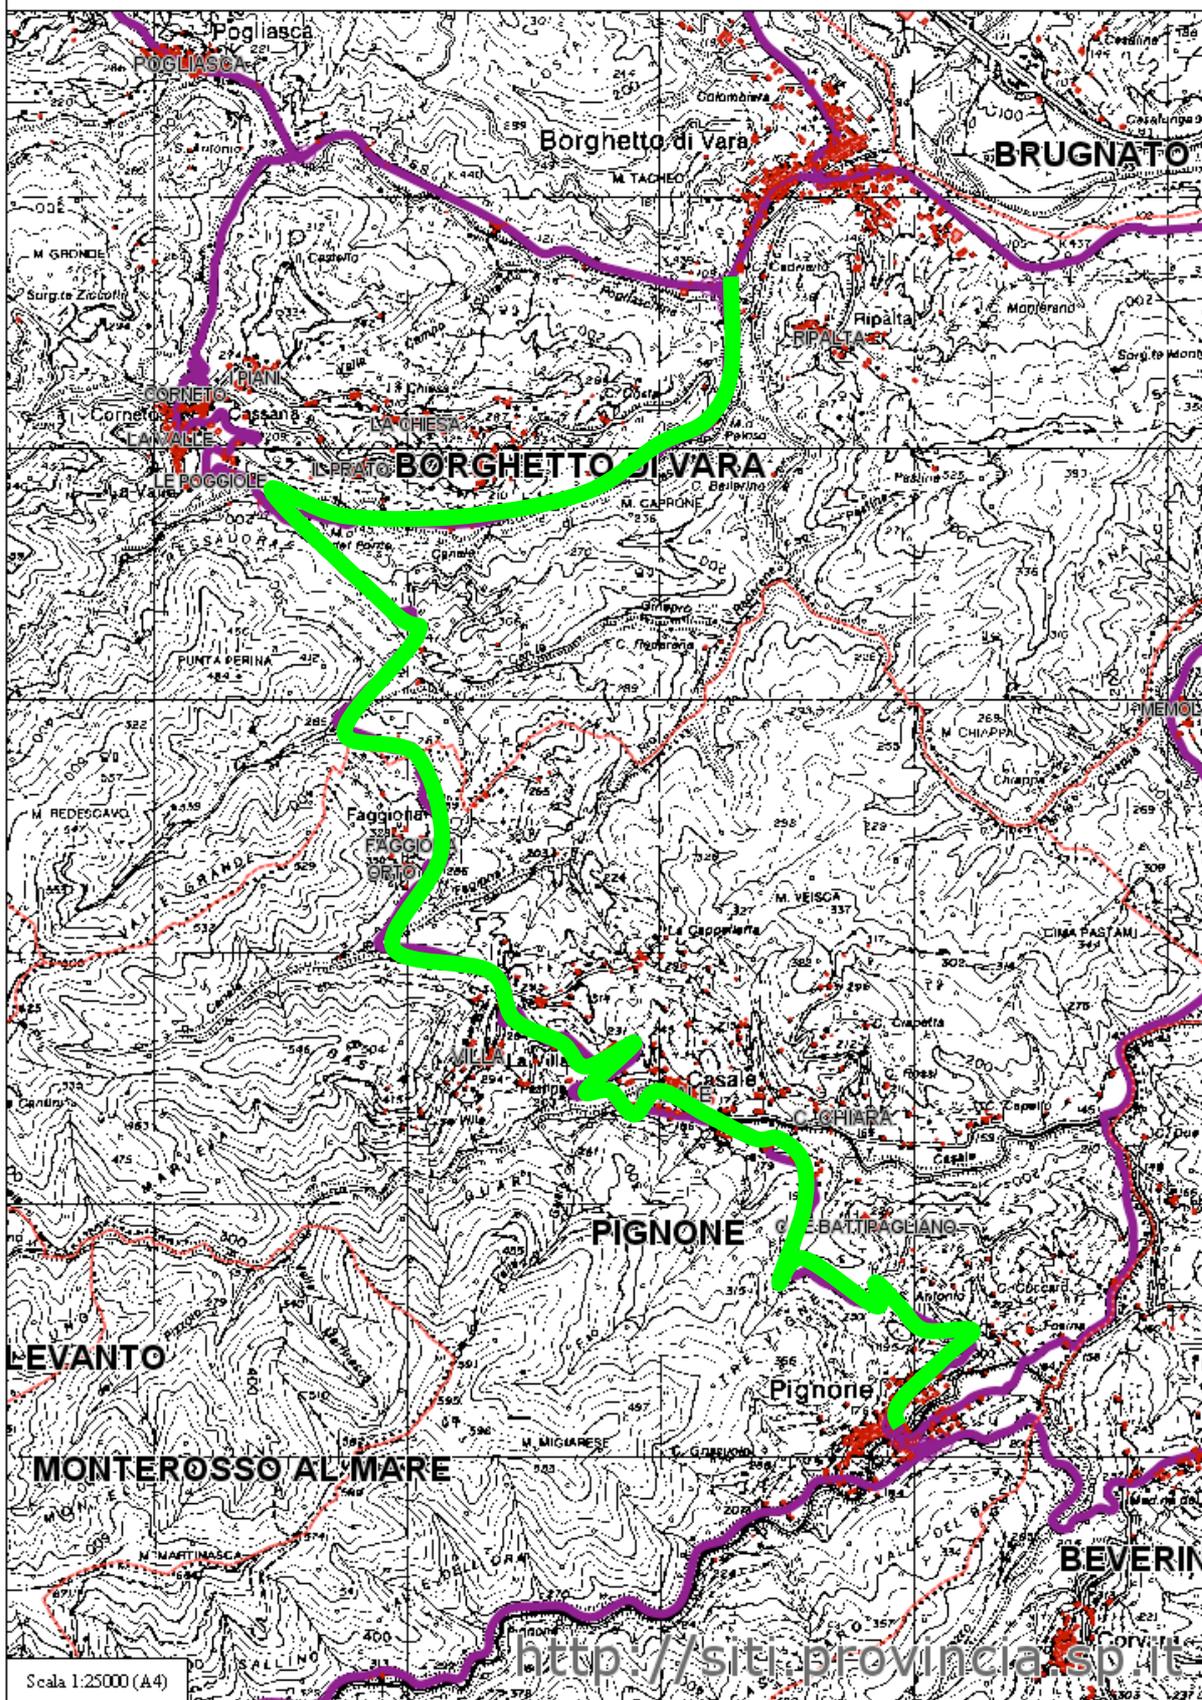

Scala 1:25000 (A4)

<http://siti.provincia.sp.it>


STRALCIO CTR S.P. N° 35

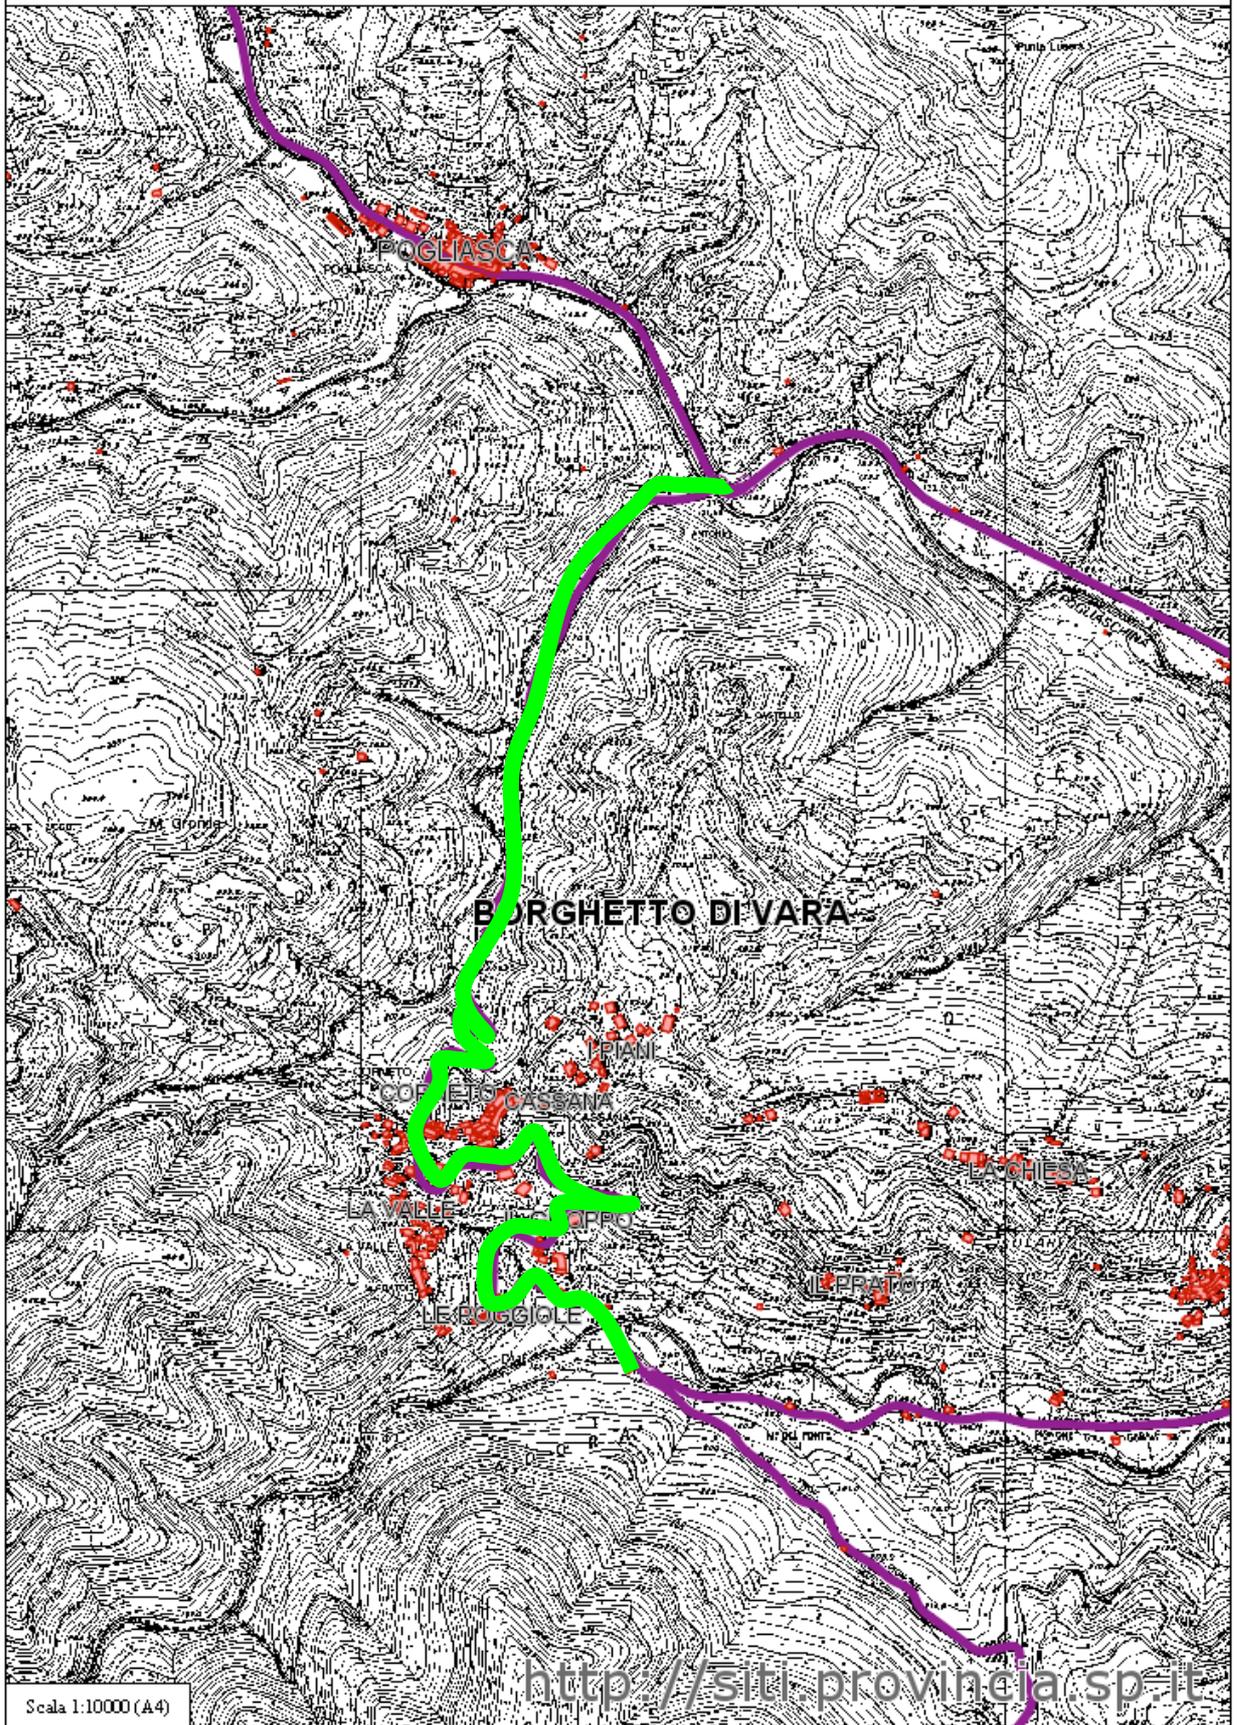


Scala 1:10000 (A4)

<http://siti.provincia.sp.it>


Catasto strade

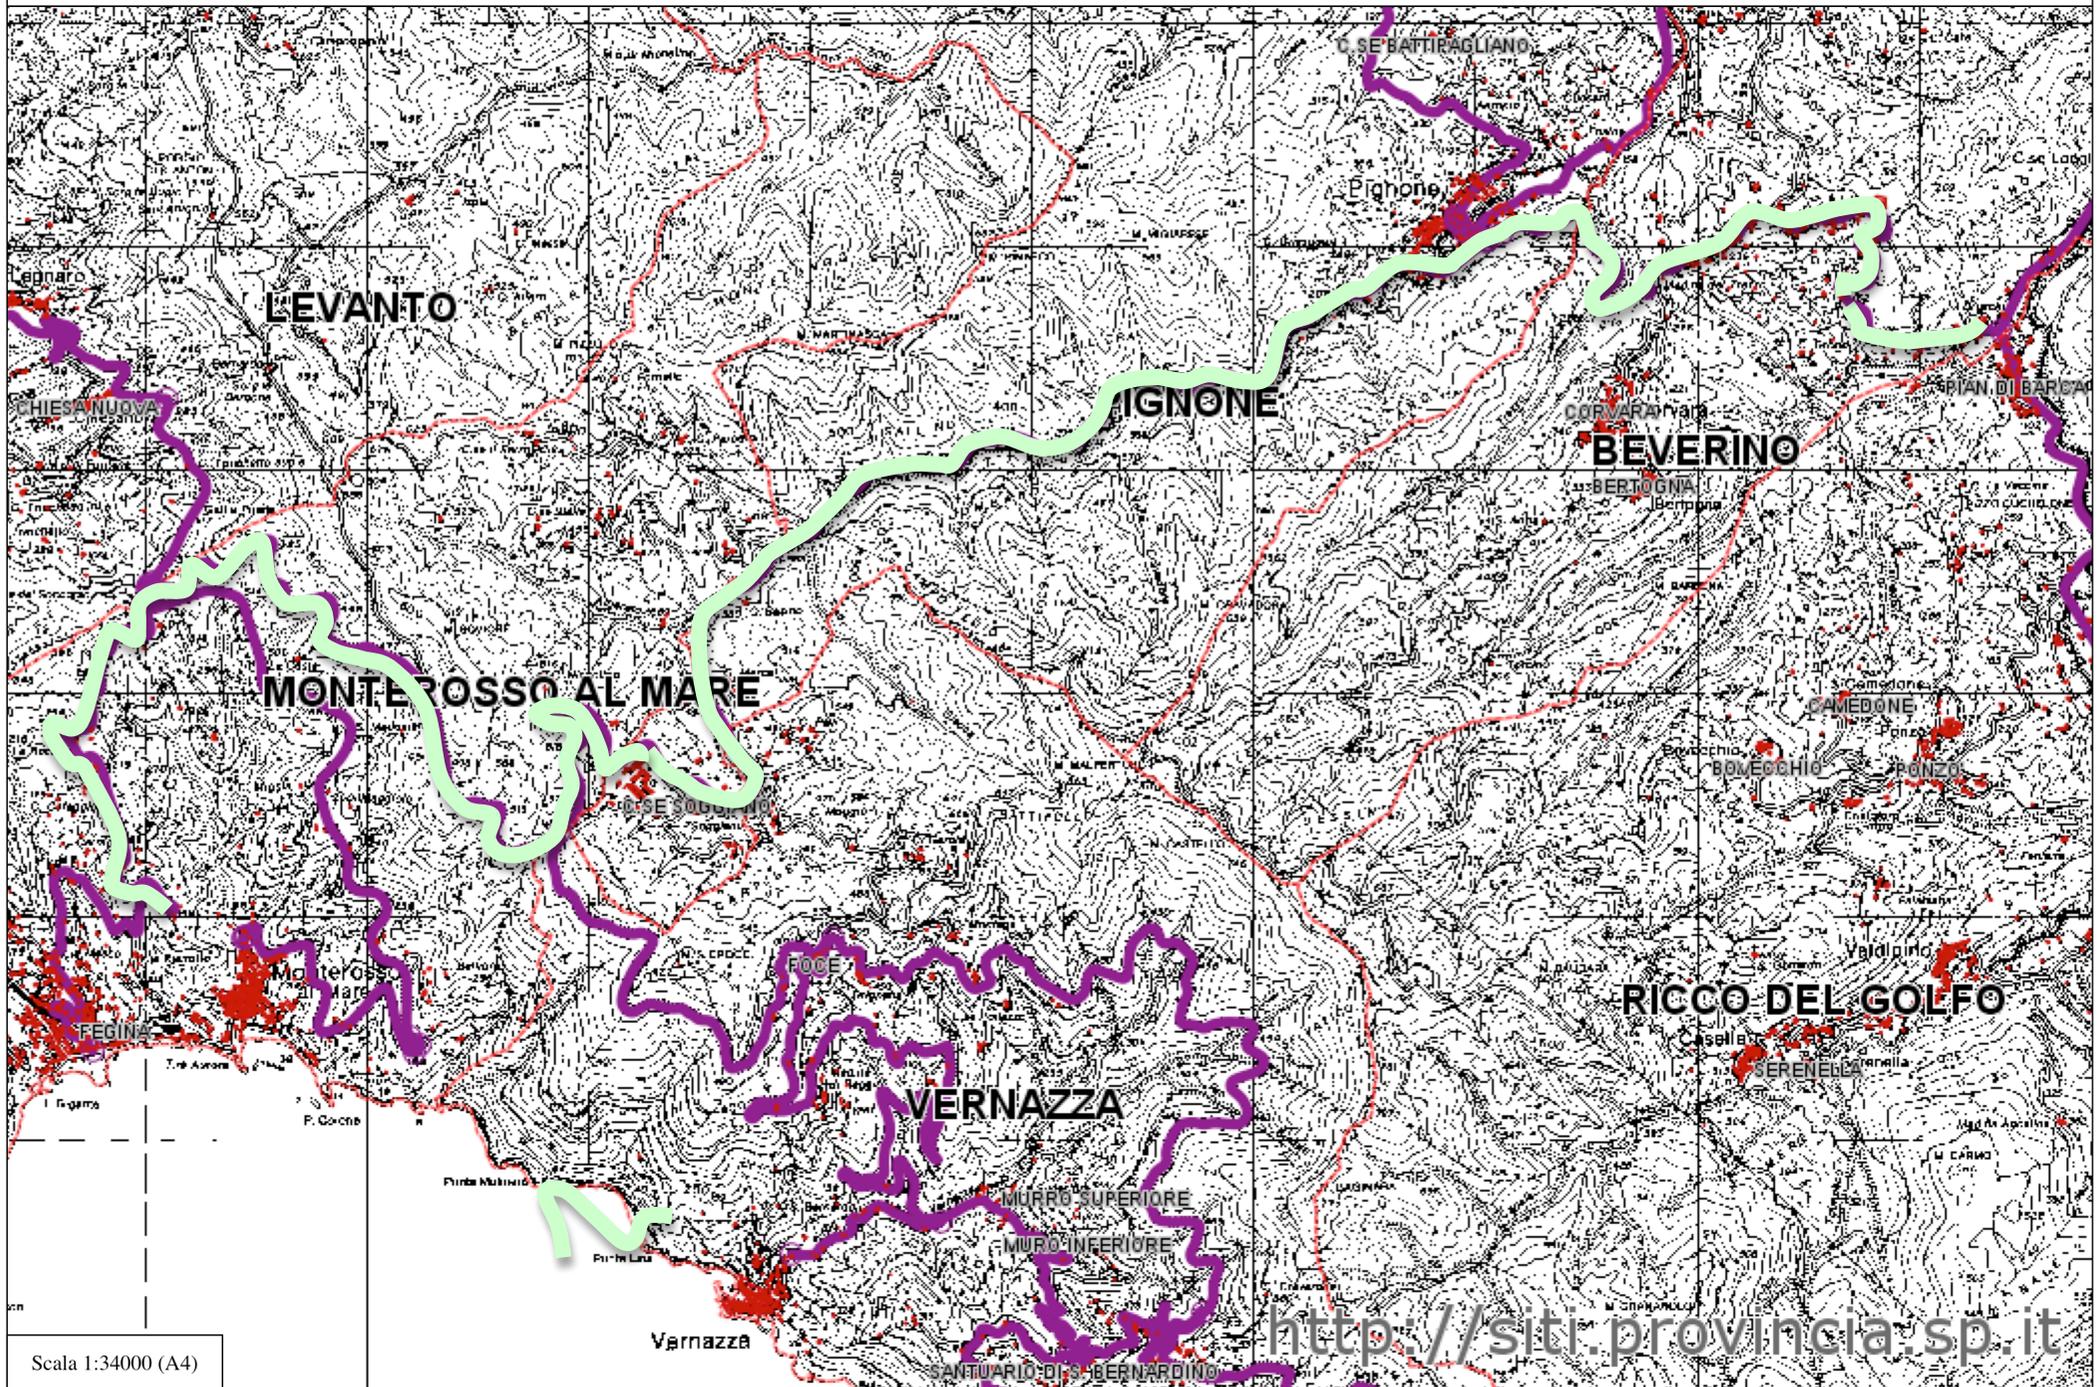

STRALCIO CTR S.P. N° 43

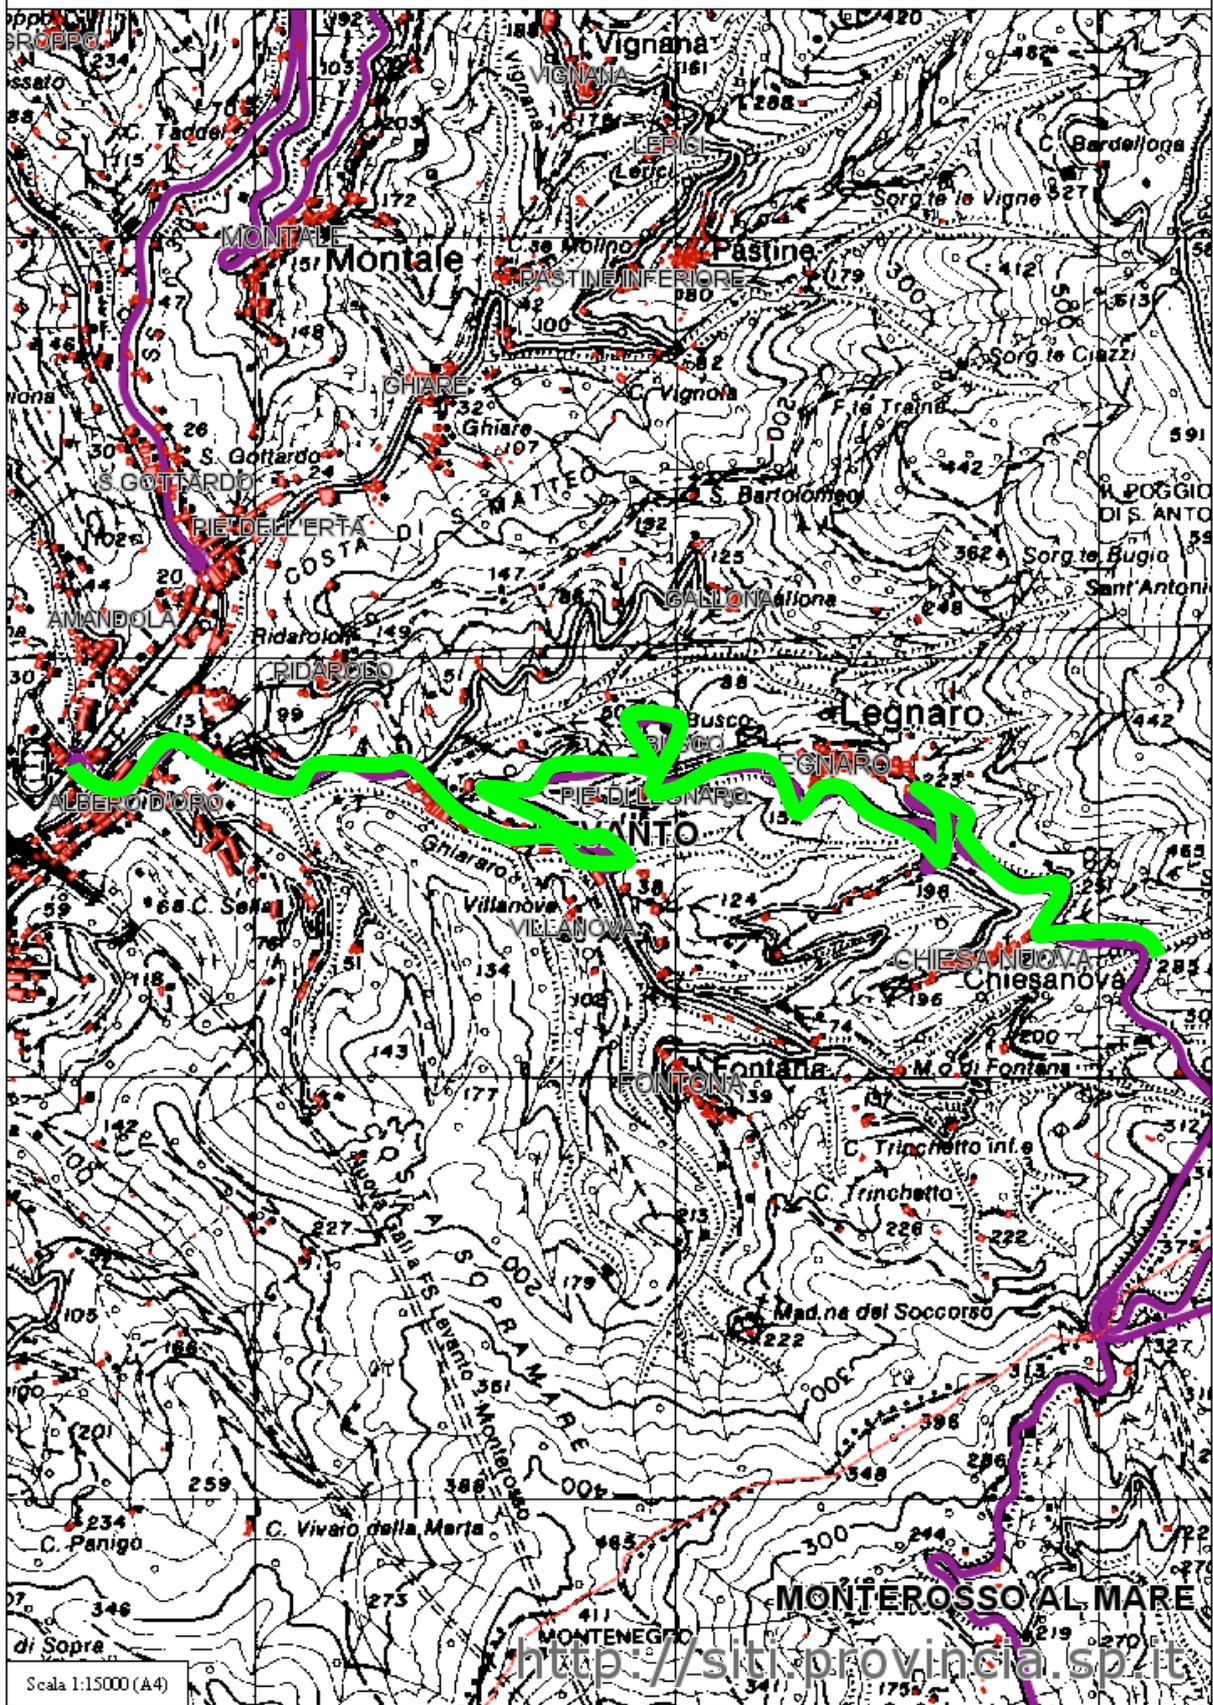

STRALCIO CTR S.P. N° 51

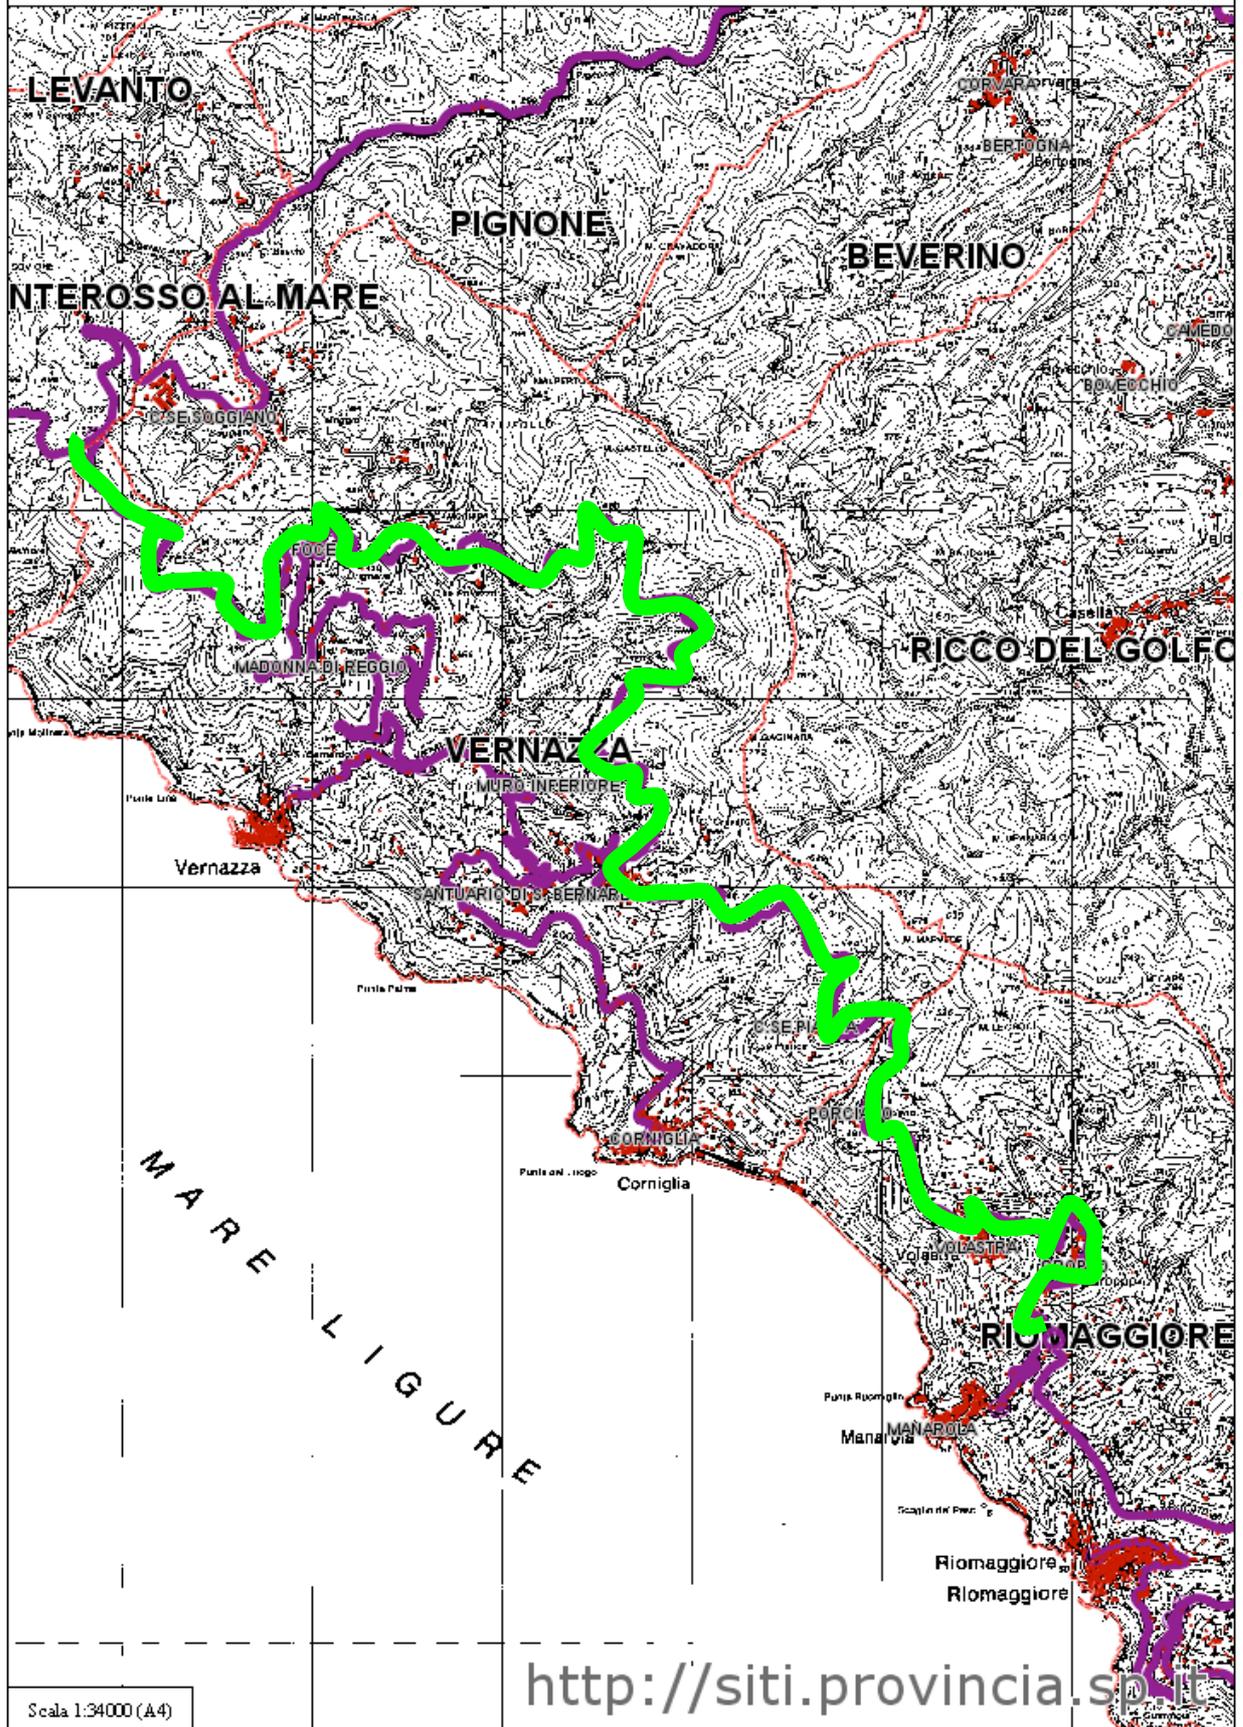


STRALCIO CTR S.P. N° 61



Scala 1:15000 (A4)

<http://siti.provincia.sp.it>
Corniglia

STRALCIO CTR S.P. N° 63

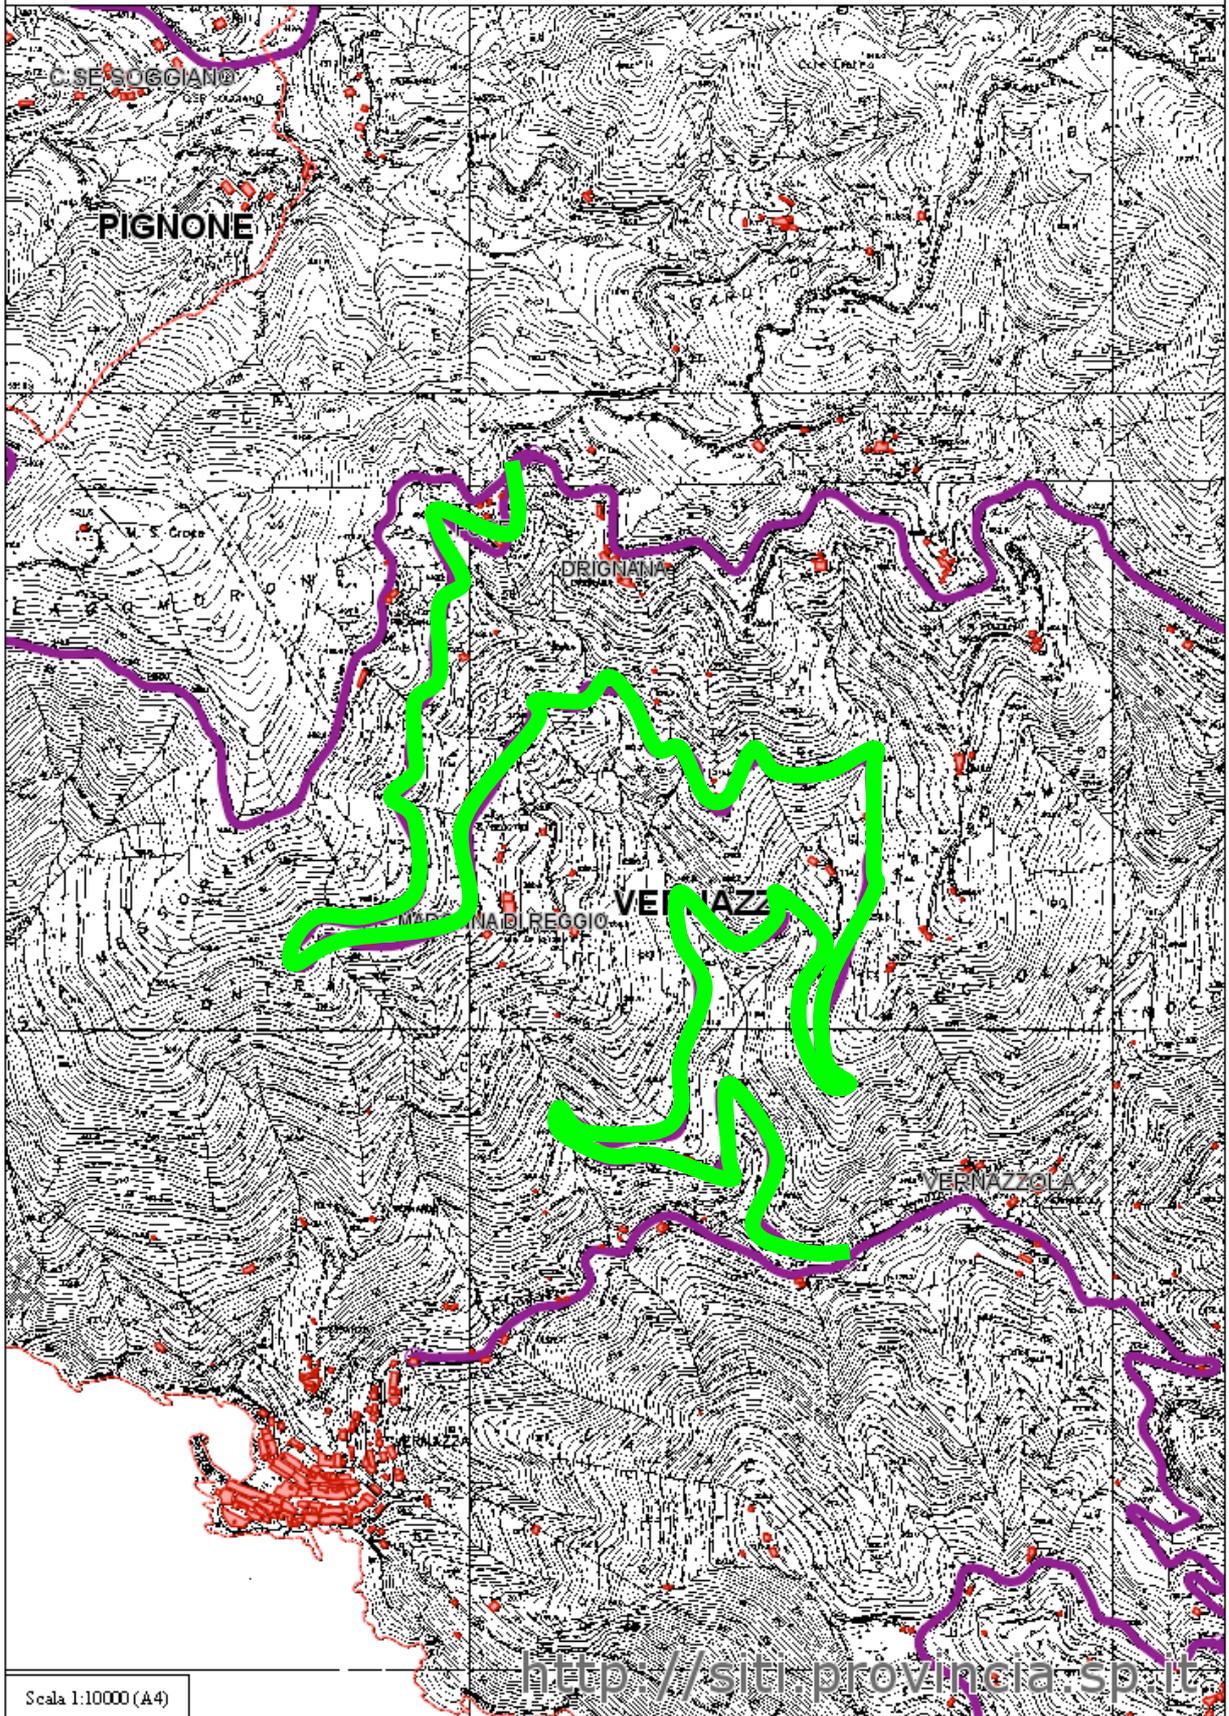

Scala 1:10000 (A4)

<http://siti.provincia.sp.it>

STRALCIO CTR S.P. N° 566 DIR

