PROVINCIA DELLA SPEZIA
PROVINCIA D'EUROPA

SETTORE TECNICO
Servizio Viabilità
Via V. Veneto n° 2 – 19124 La Spezia
Tel. 0187 7421 - Fax 0187 742579
www.provincia.sp.it
e mail: viabilita@provincia.sp.it

PIANO STRAORDINARIO 2017
INTERVENTI DI RIPRISTINO DELLE PAVIMENTAZIONI STRADALI, NEI TRATTI DI MAGGIOR DEGRADO

ZONA SUD

PROGETTO ESECUTIVO


Individuazione Interventi

C.T.R. Scale Varie


Il Progettista
Geom. Fabrizio Brunetti

Visto ai sensi degli artt. 31 c. 3 del D.Lgs. 50/2016
Il R. U. P.
Arch. Alessandra Tarabotto

SP 7 \"Brugnato - Suvero - Casoni\"

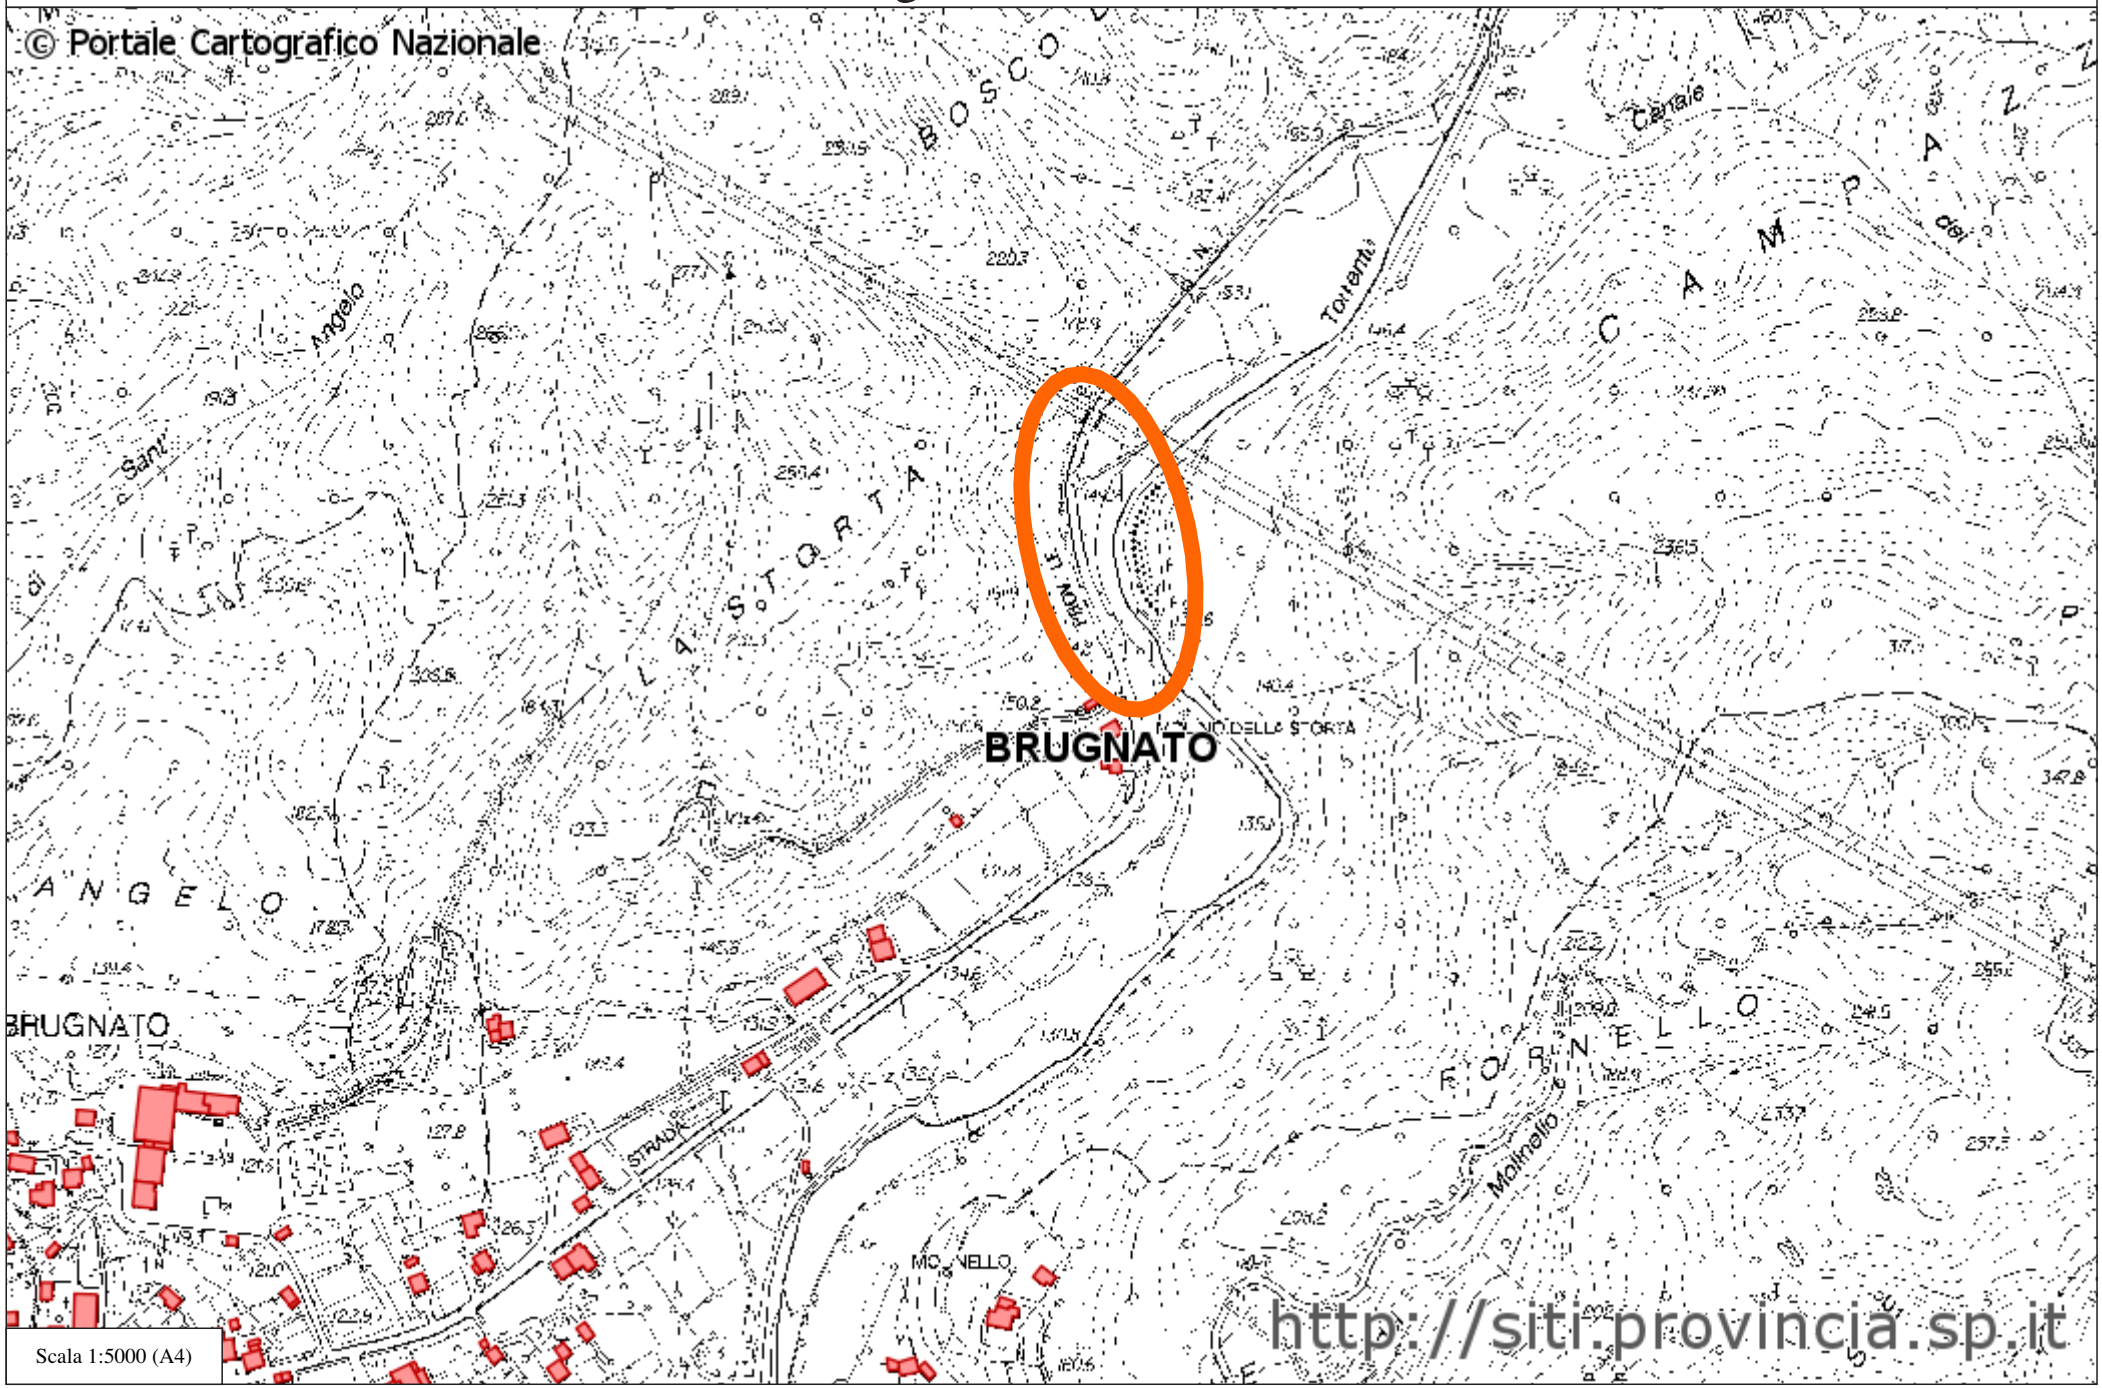


SP 10 \"Della Val Di Vara\"

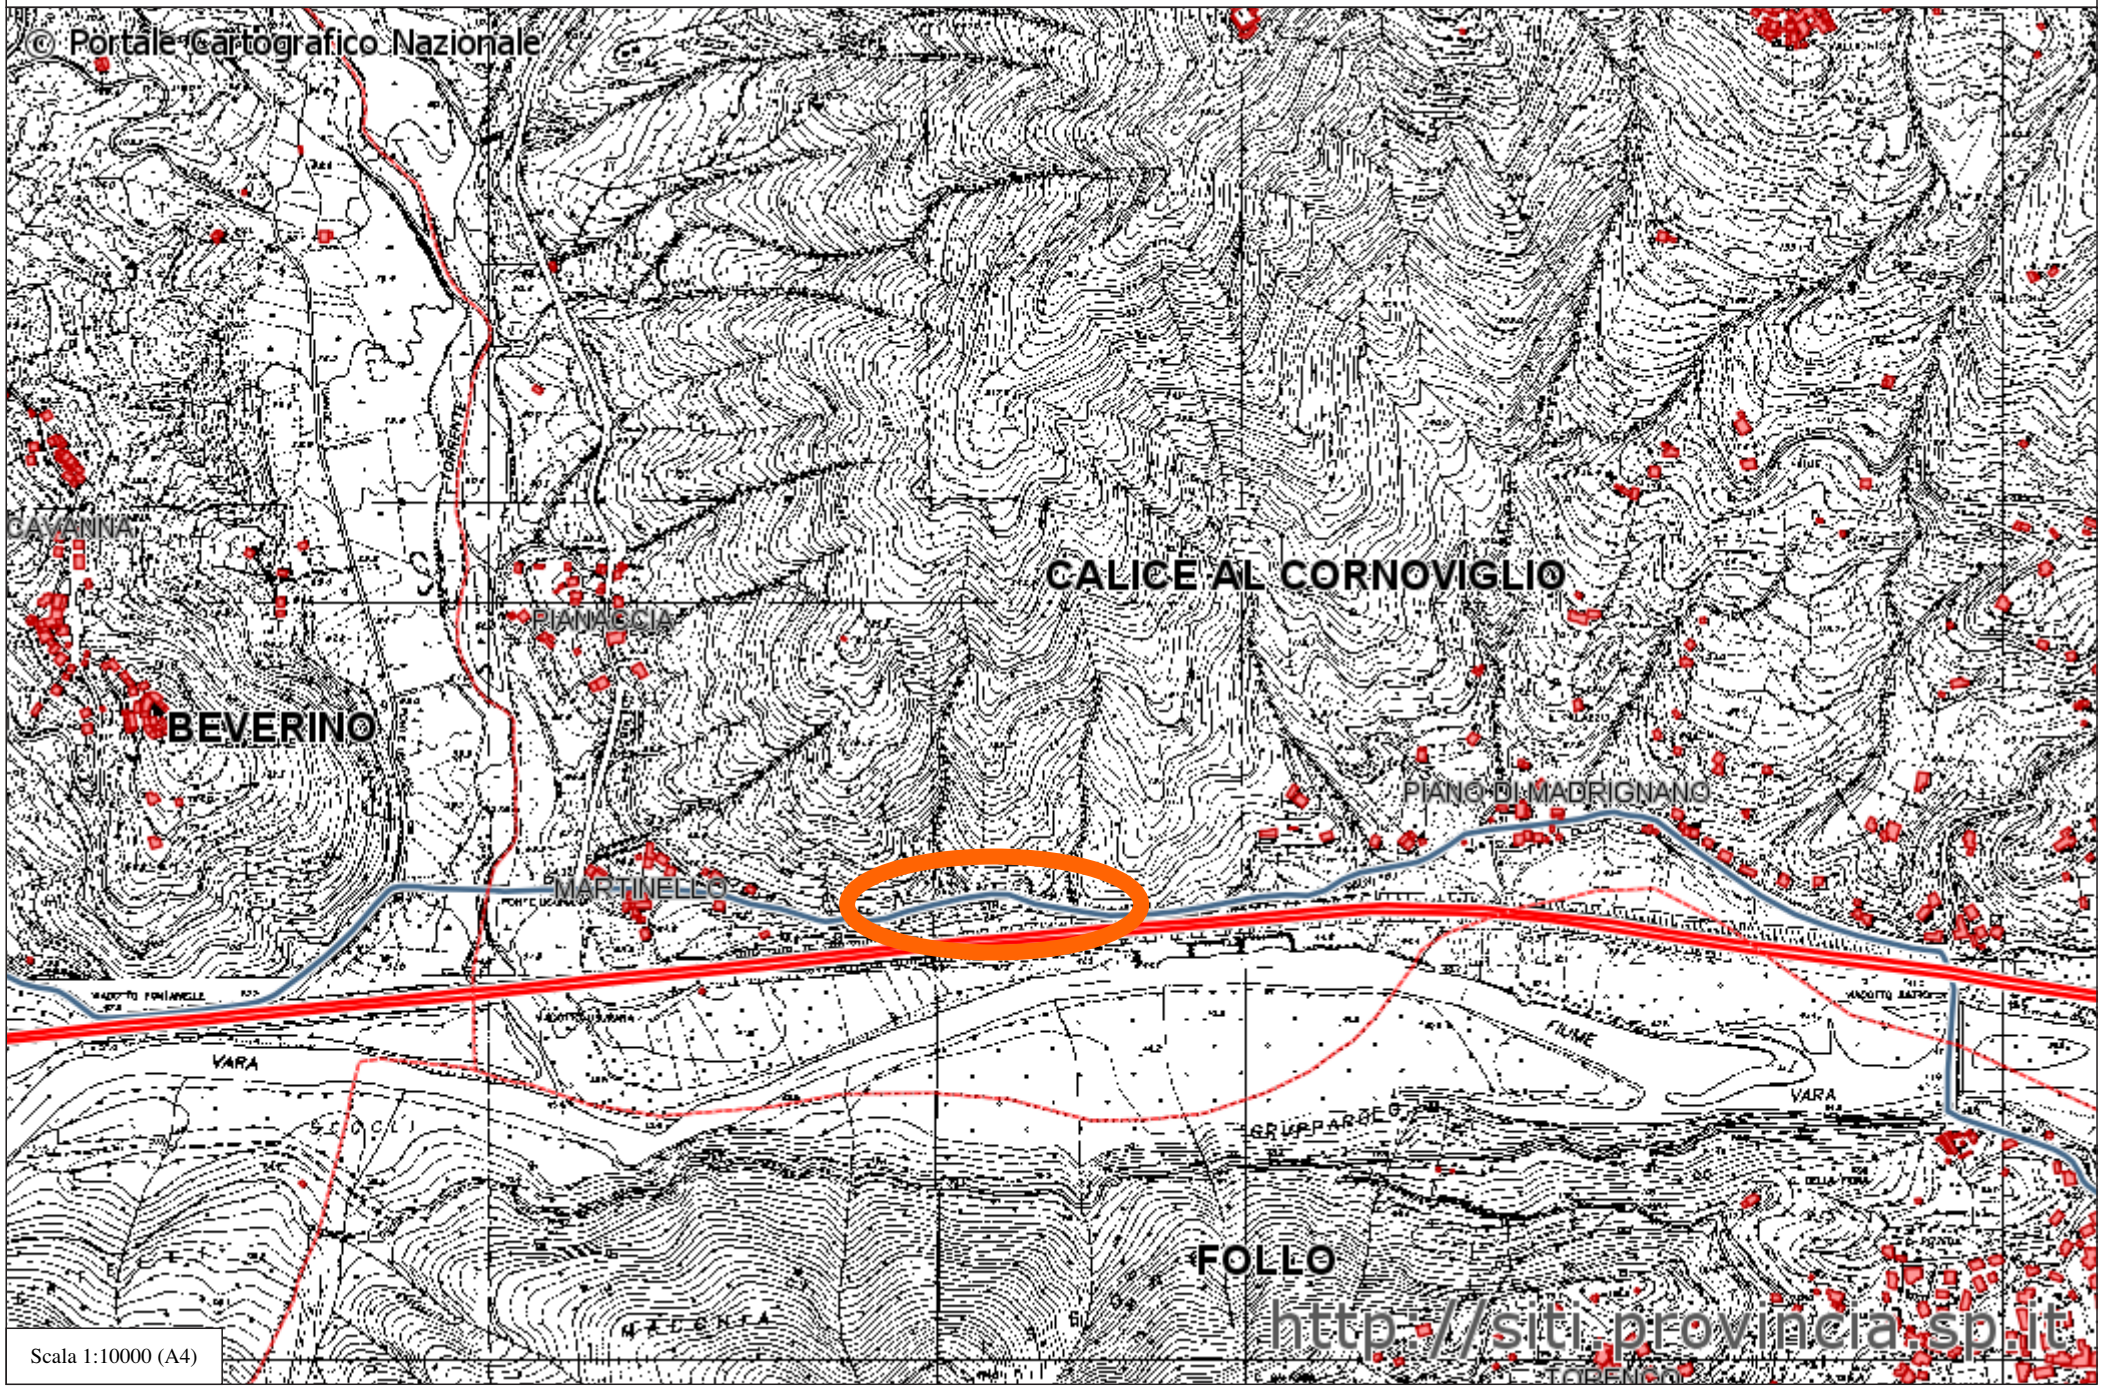


Scala 1:10000 (A4)

SP 11 \"Ceparana - Bolano - Tirolo\"

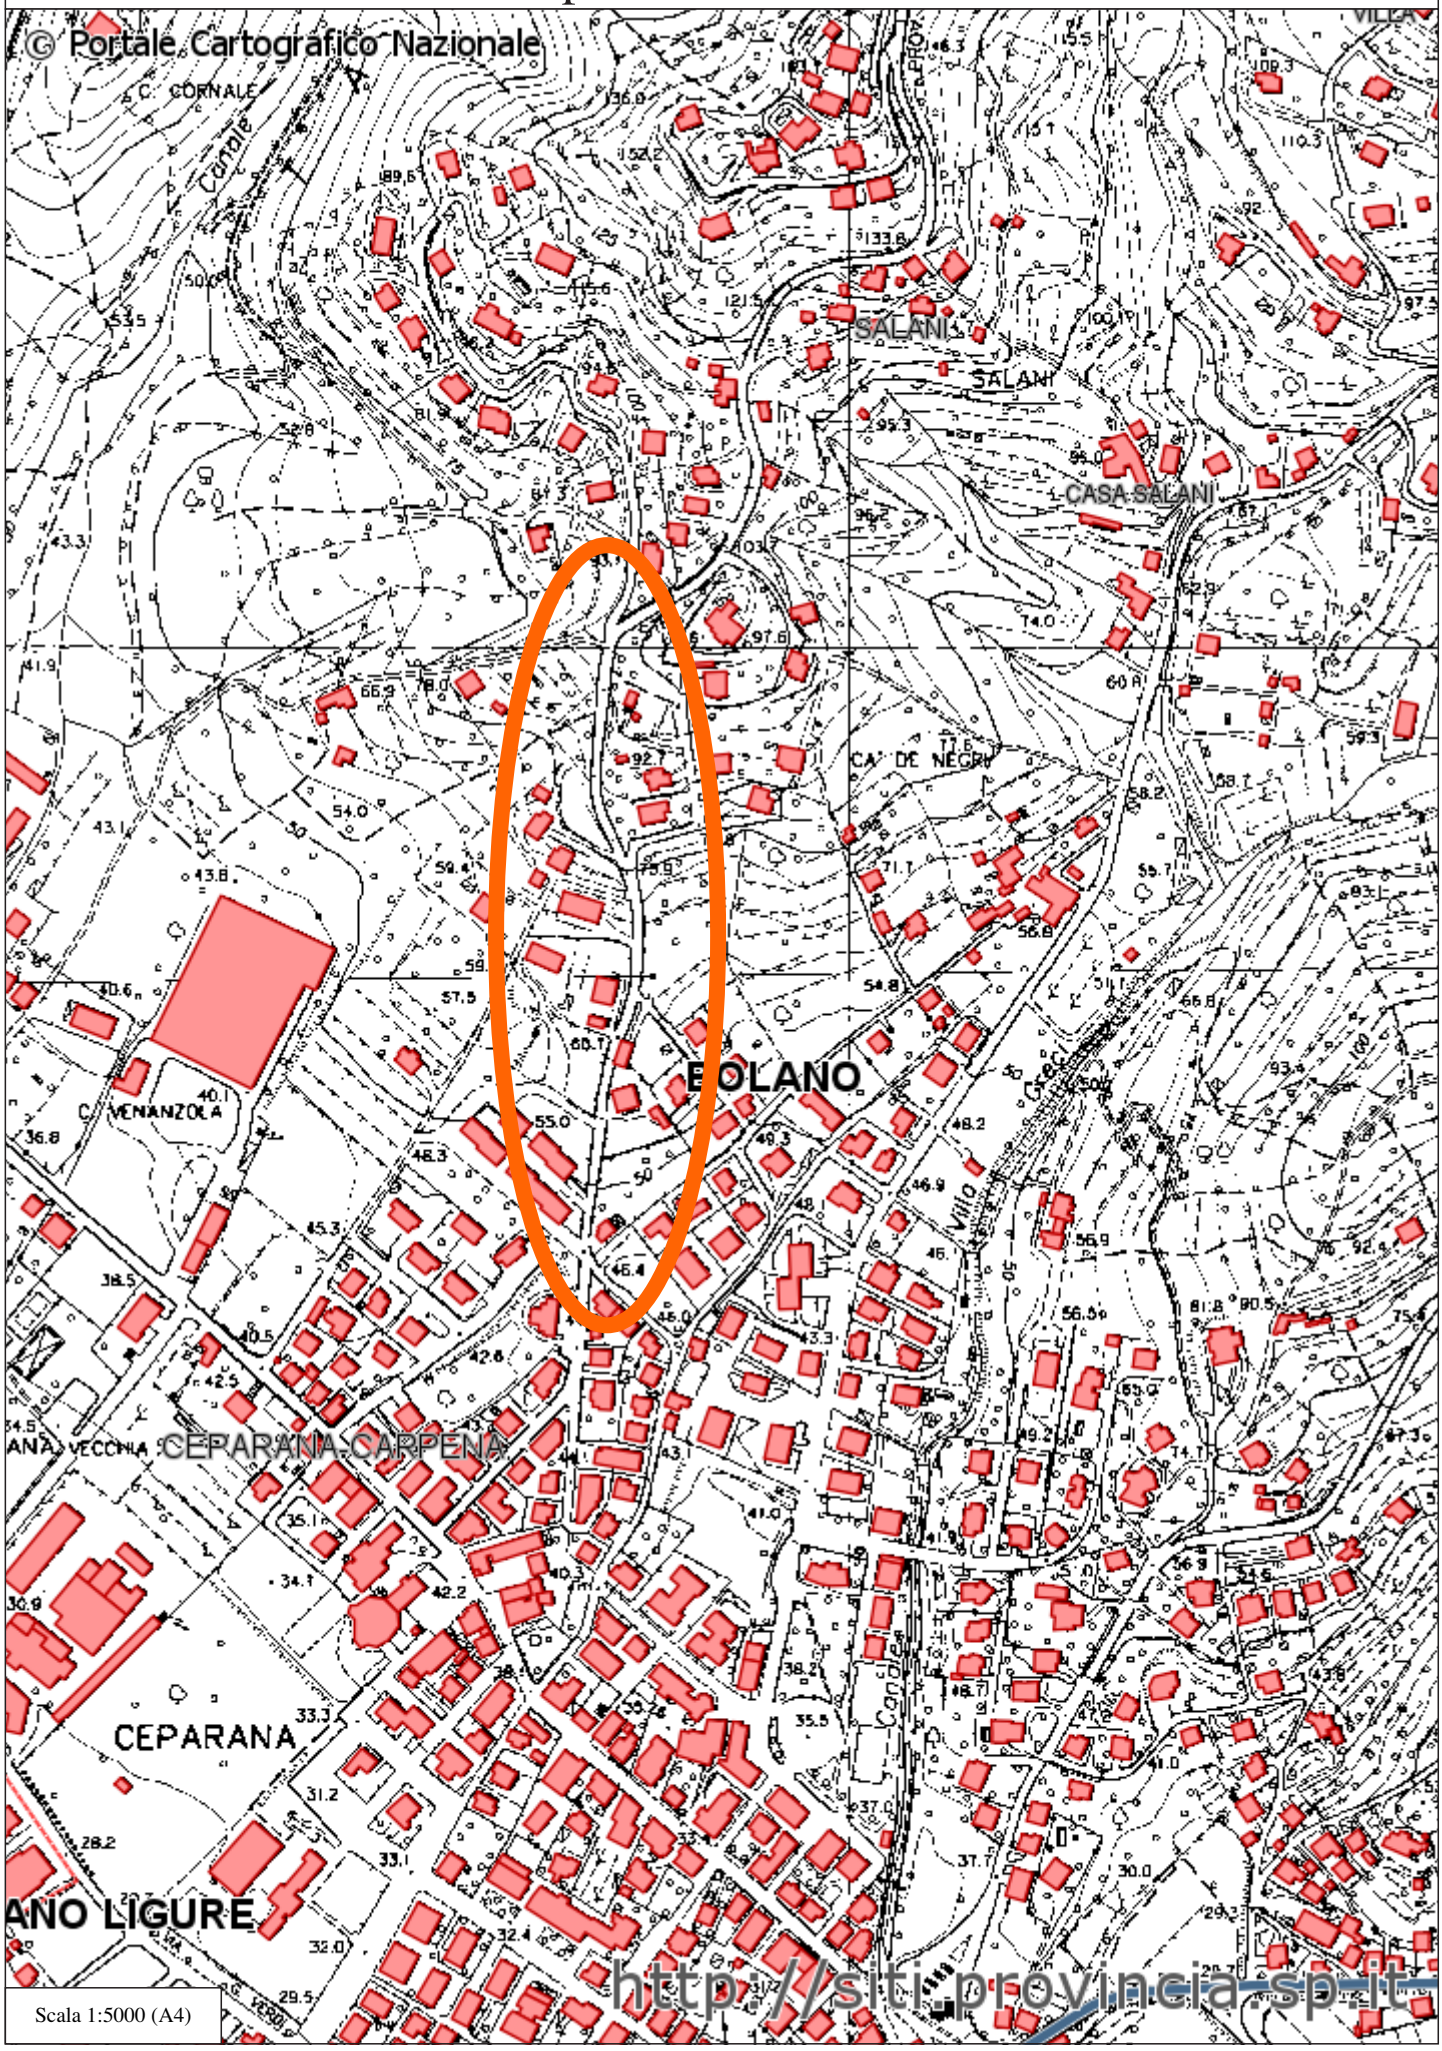


Scala 1:5000 (A4)

SP 14 \"Bastremoli -Tivegna - Piè di Costa\"

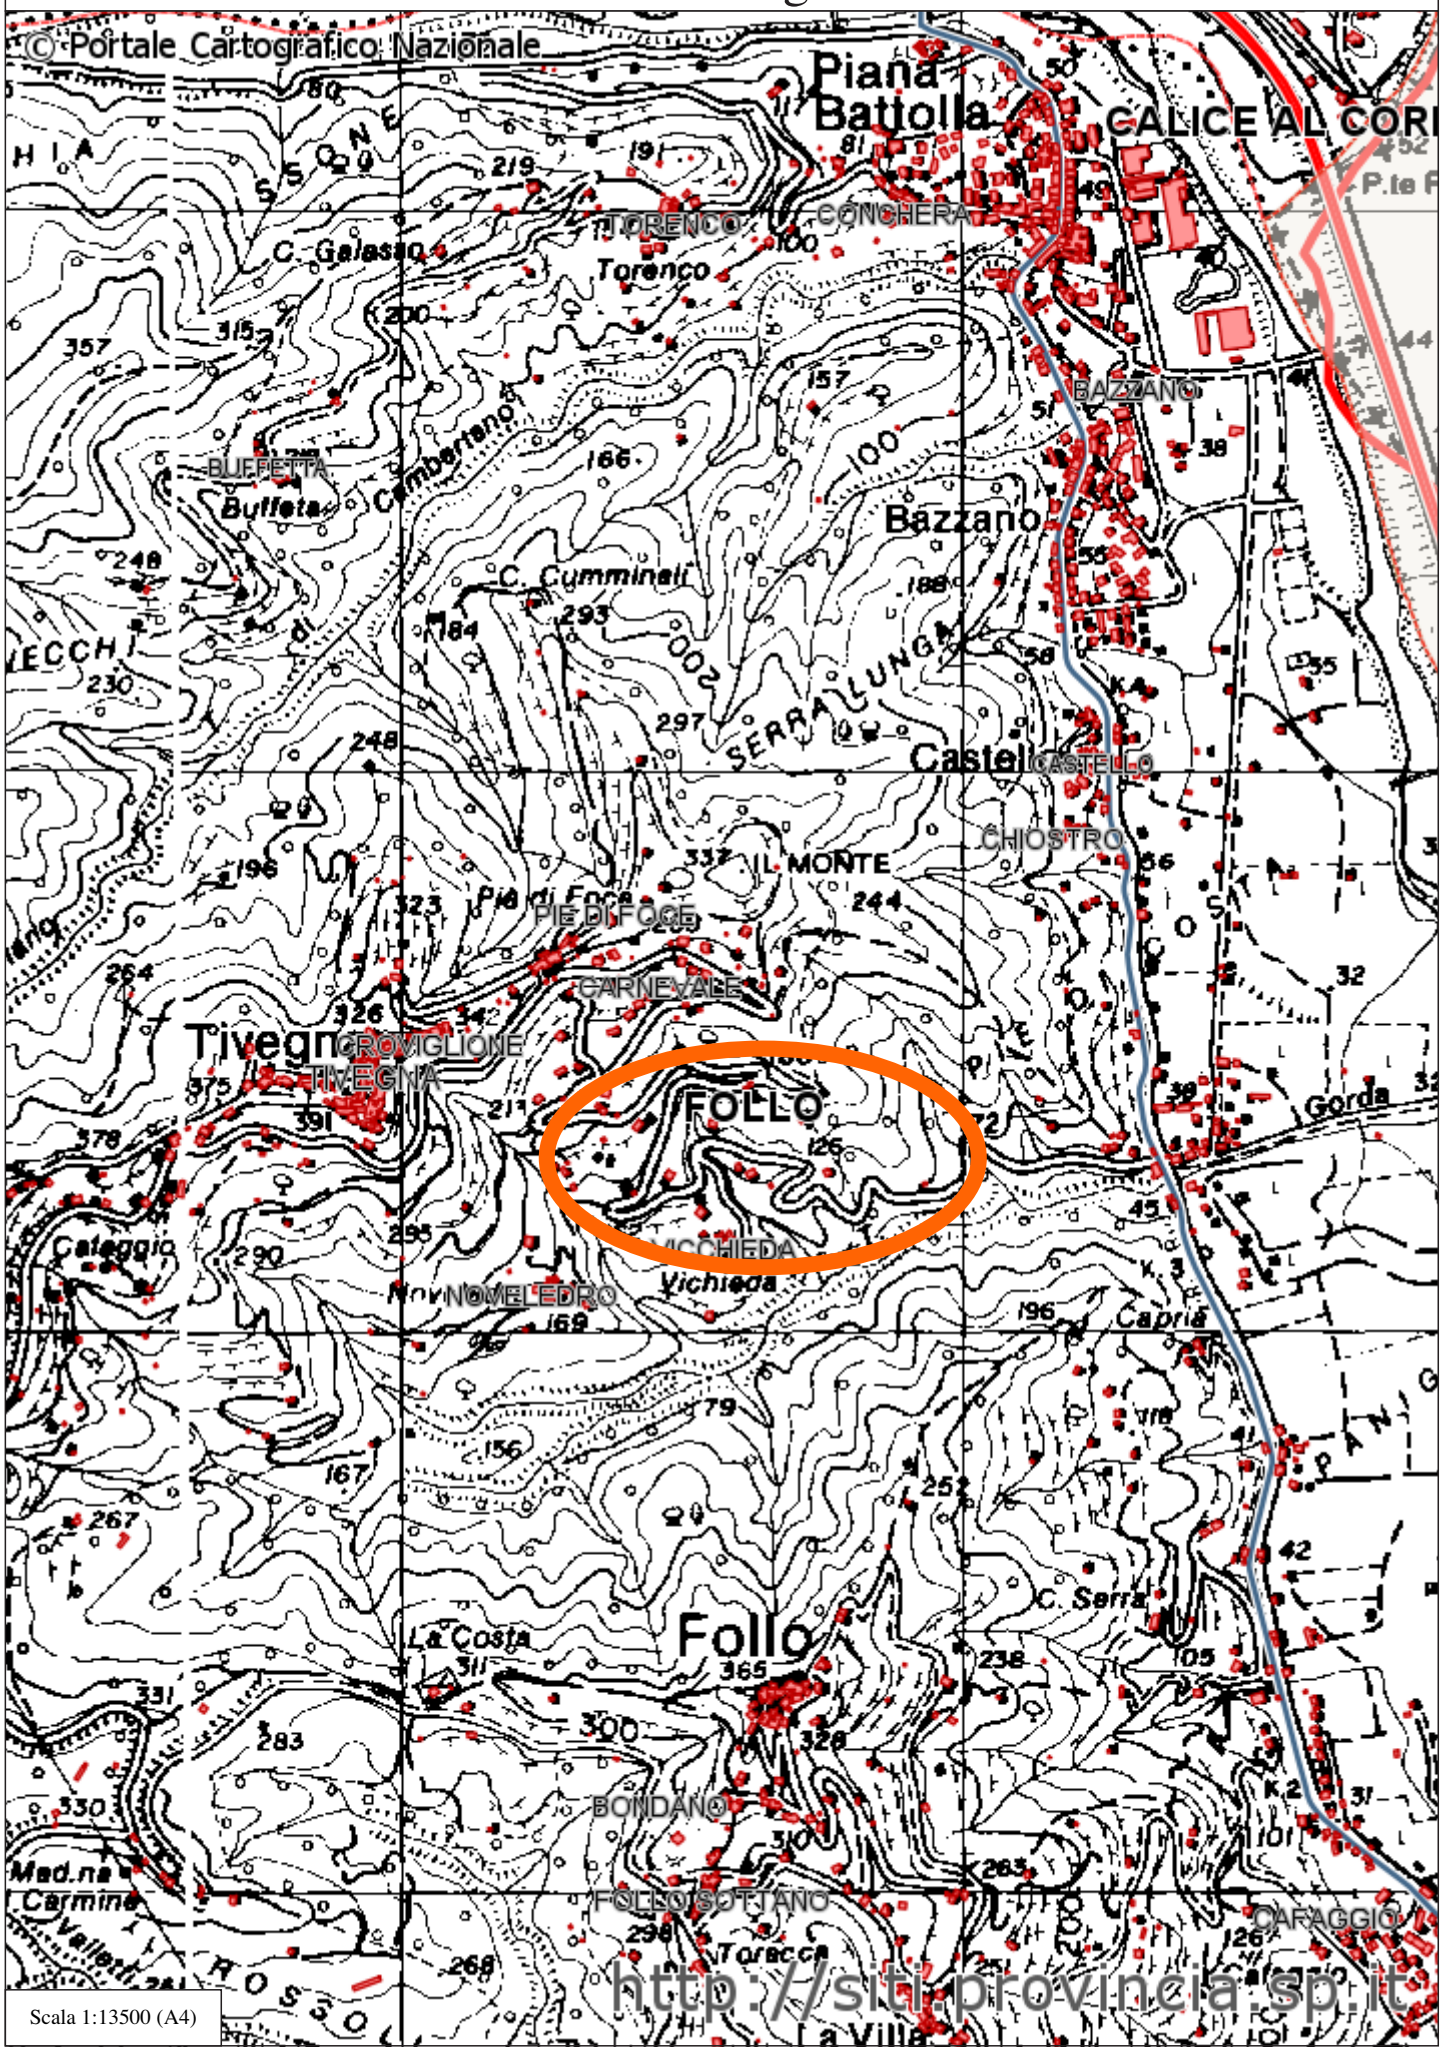


SP 15 \"Val Durasca\"

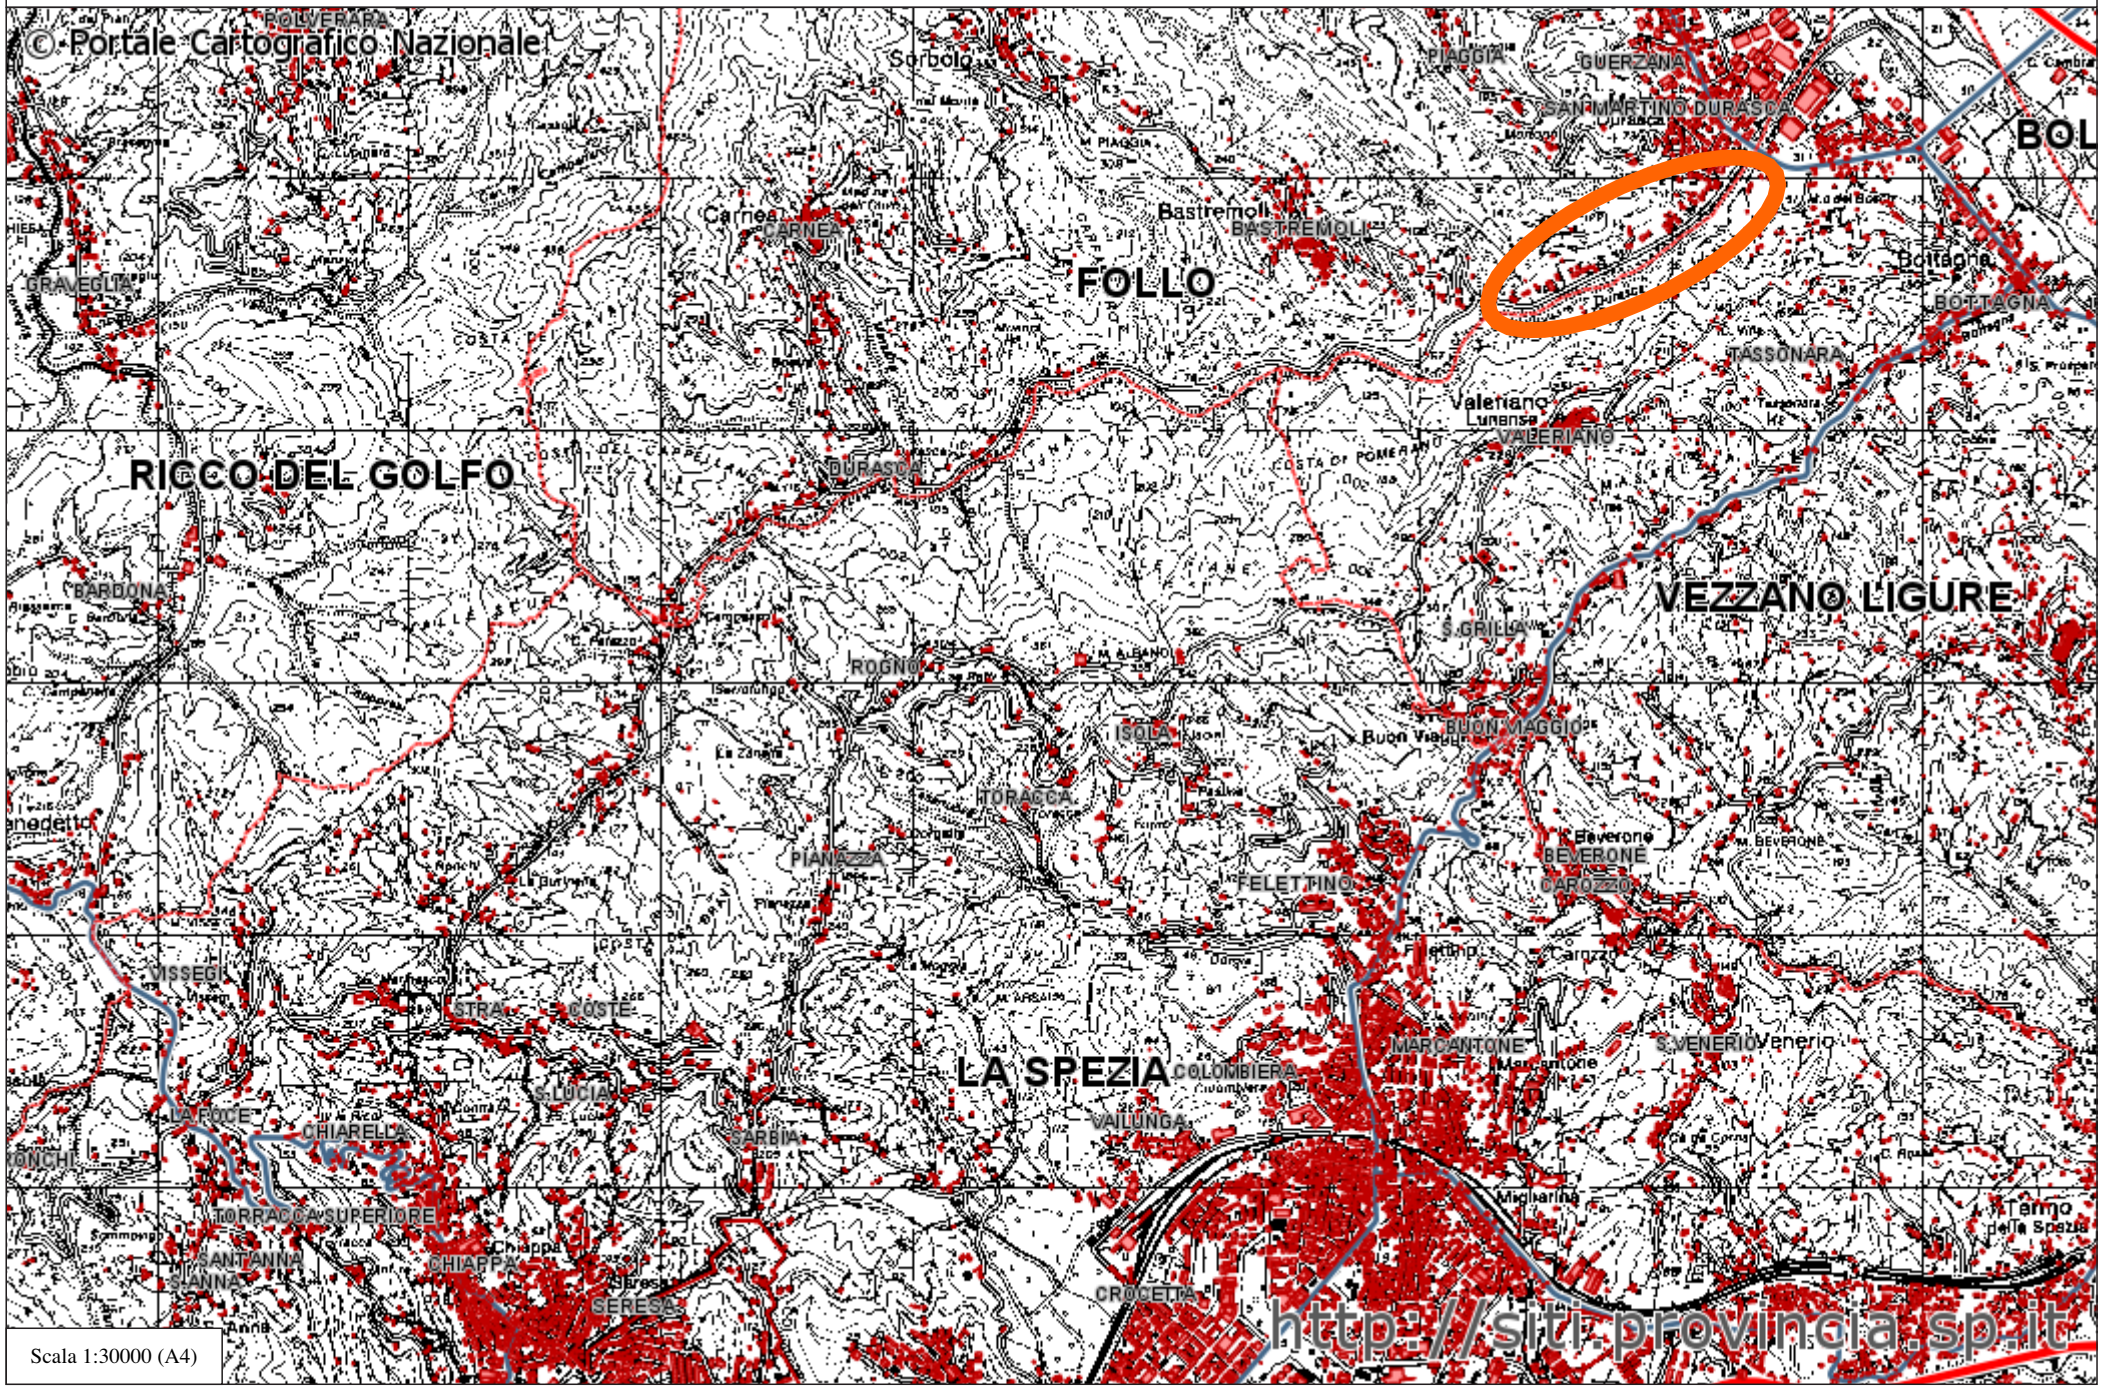


Scala 1:30000 (A4)


SP 16 \"Buonviaggio - Vezzano L. - Fornola\"

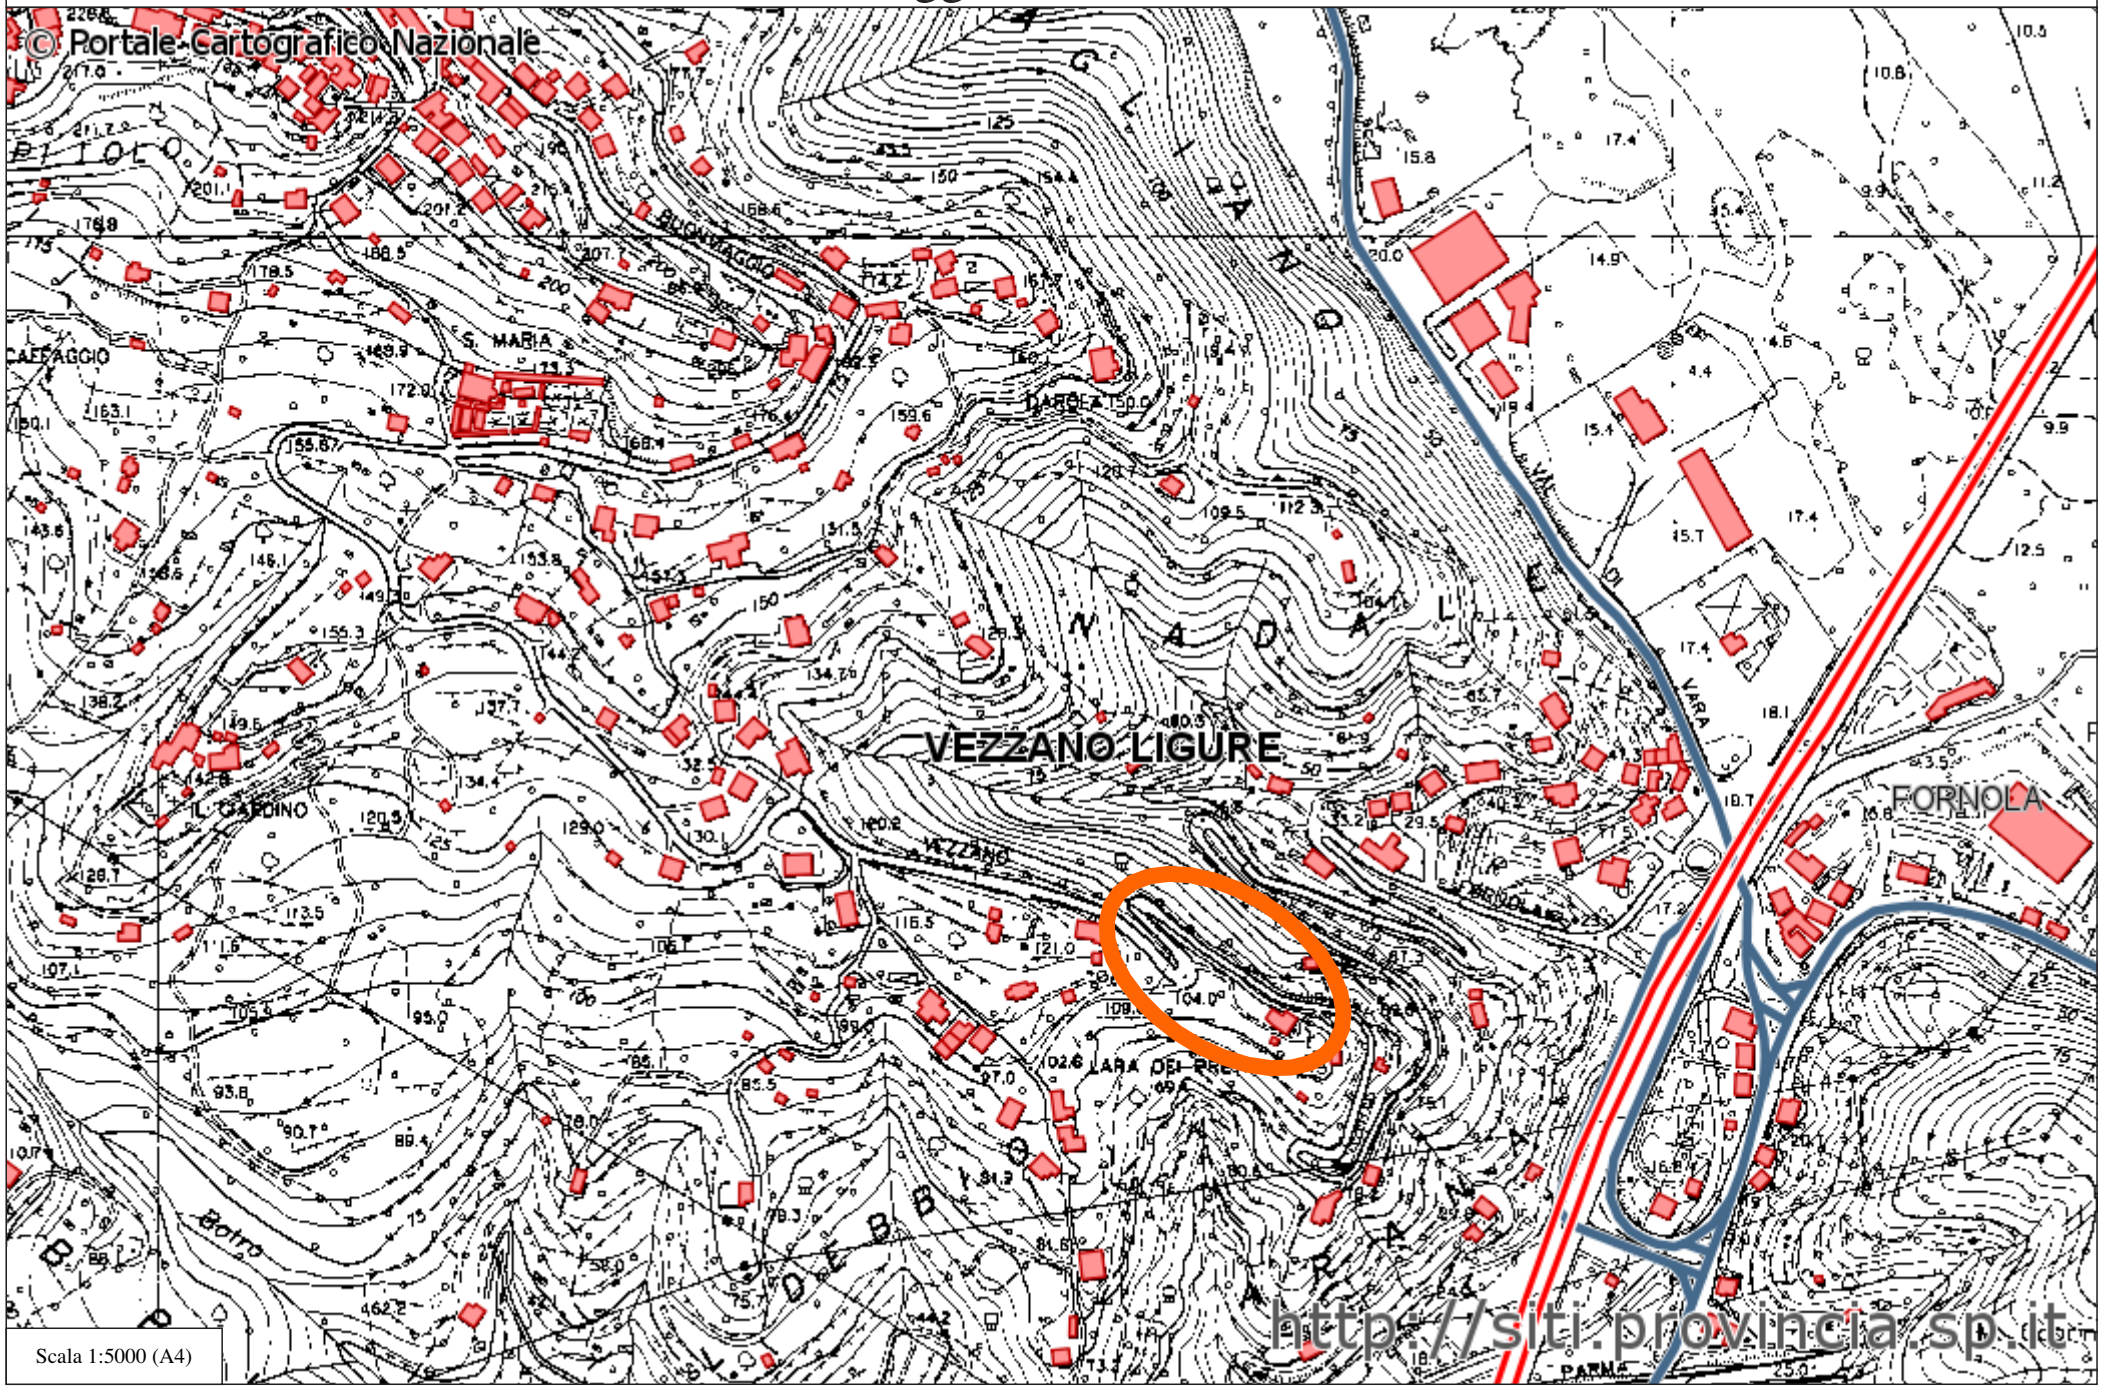


SP 17 \"Val Graveglia\"

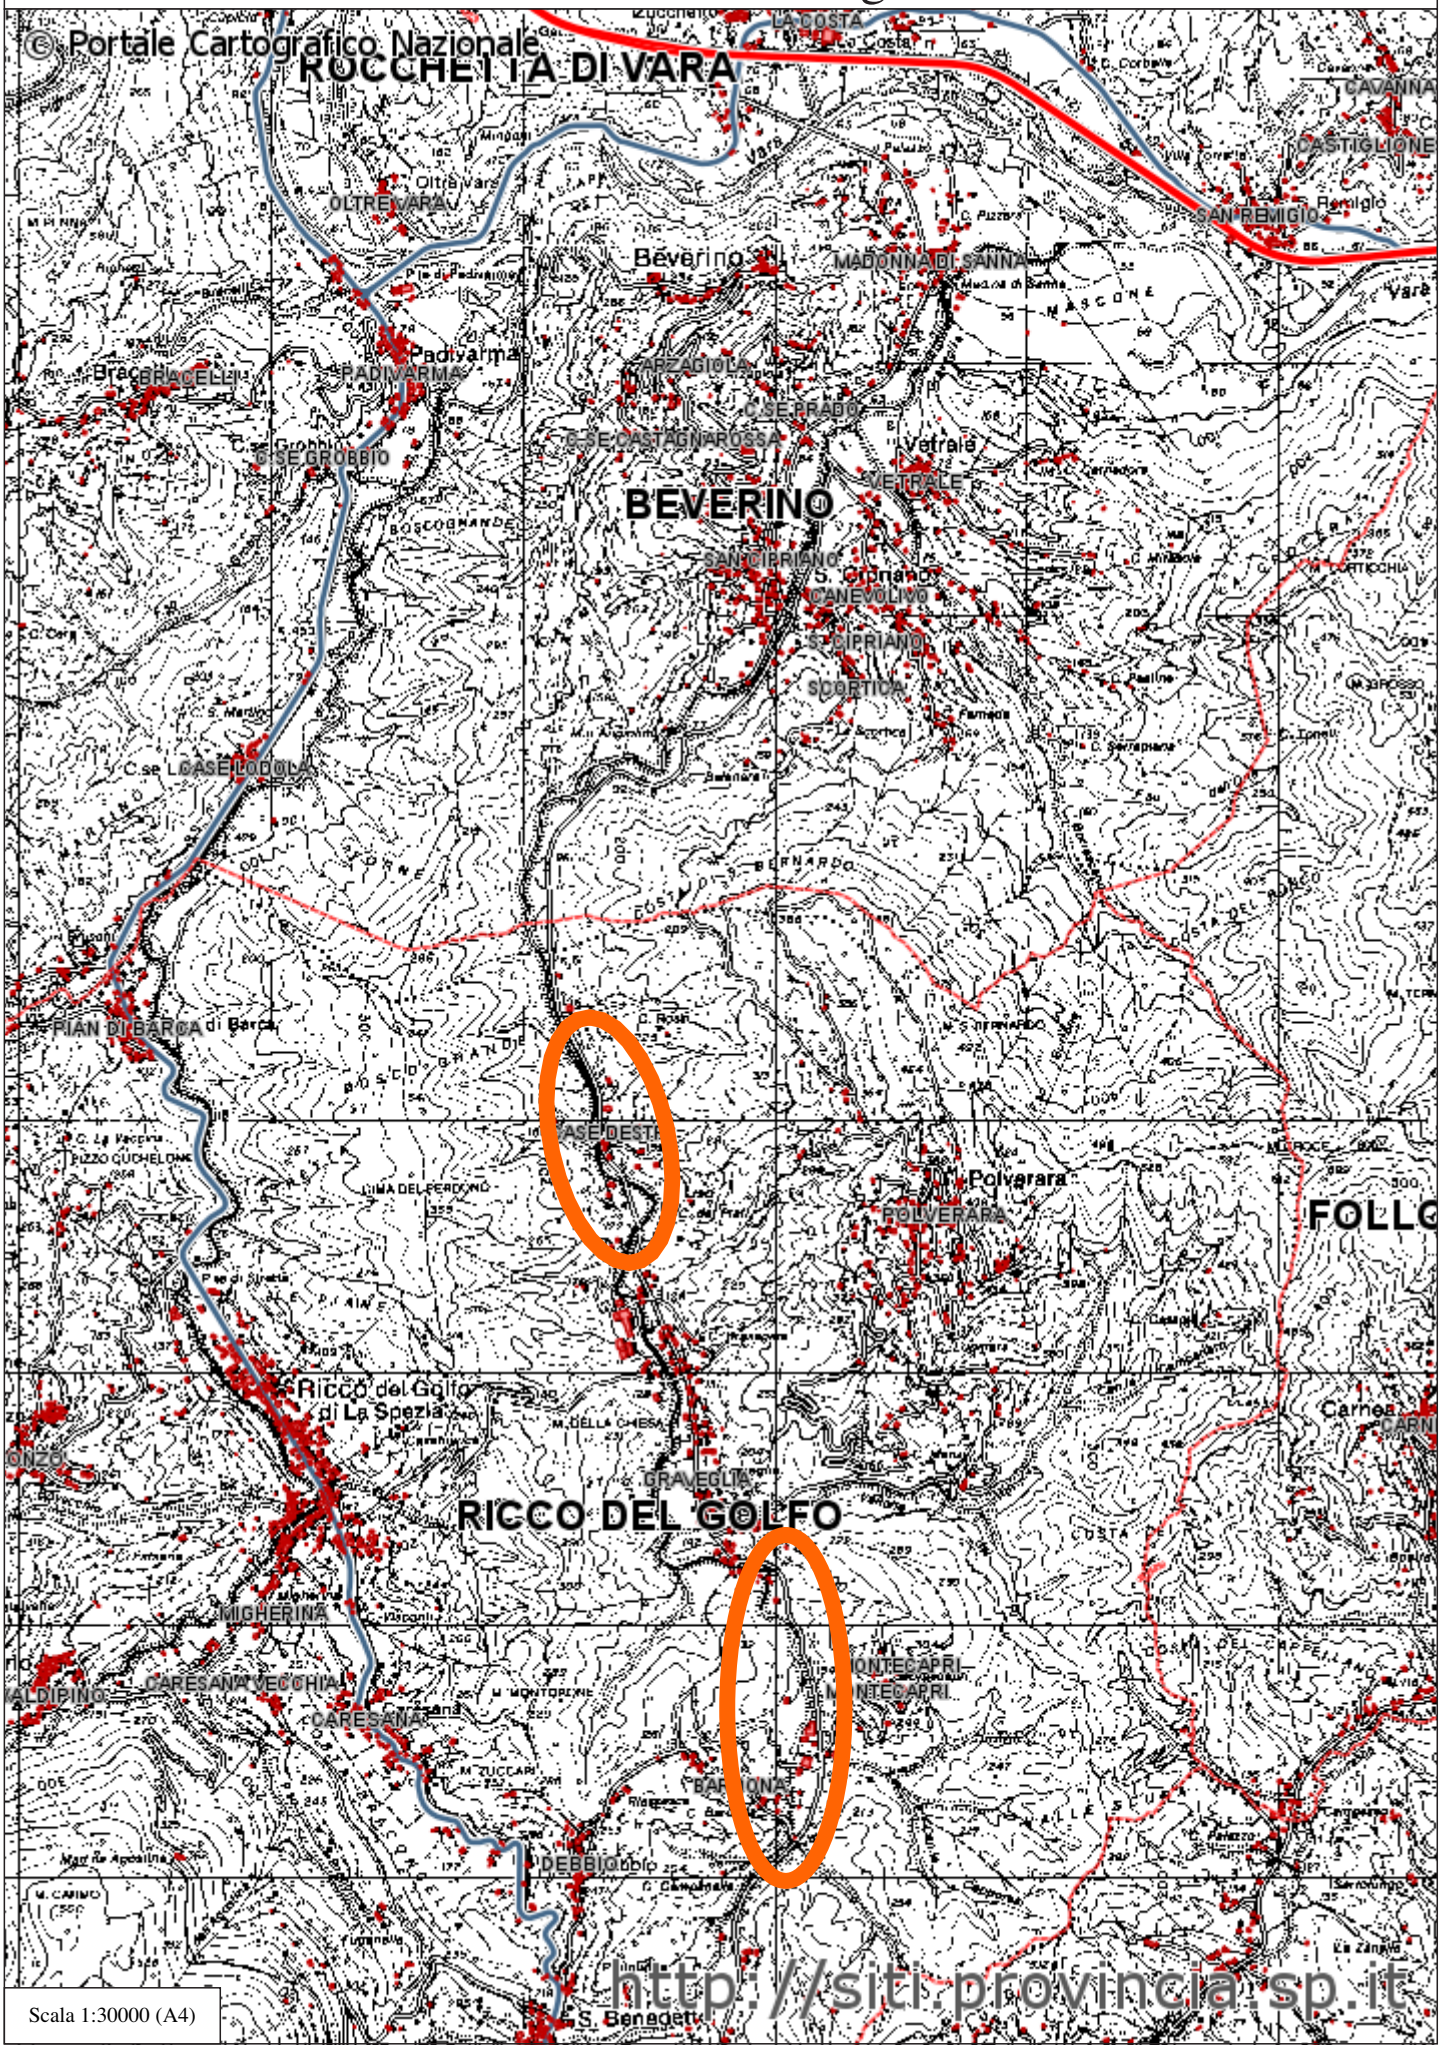

SP 19 \"Termo - Arcola - Piano di Arcola\"

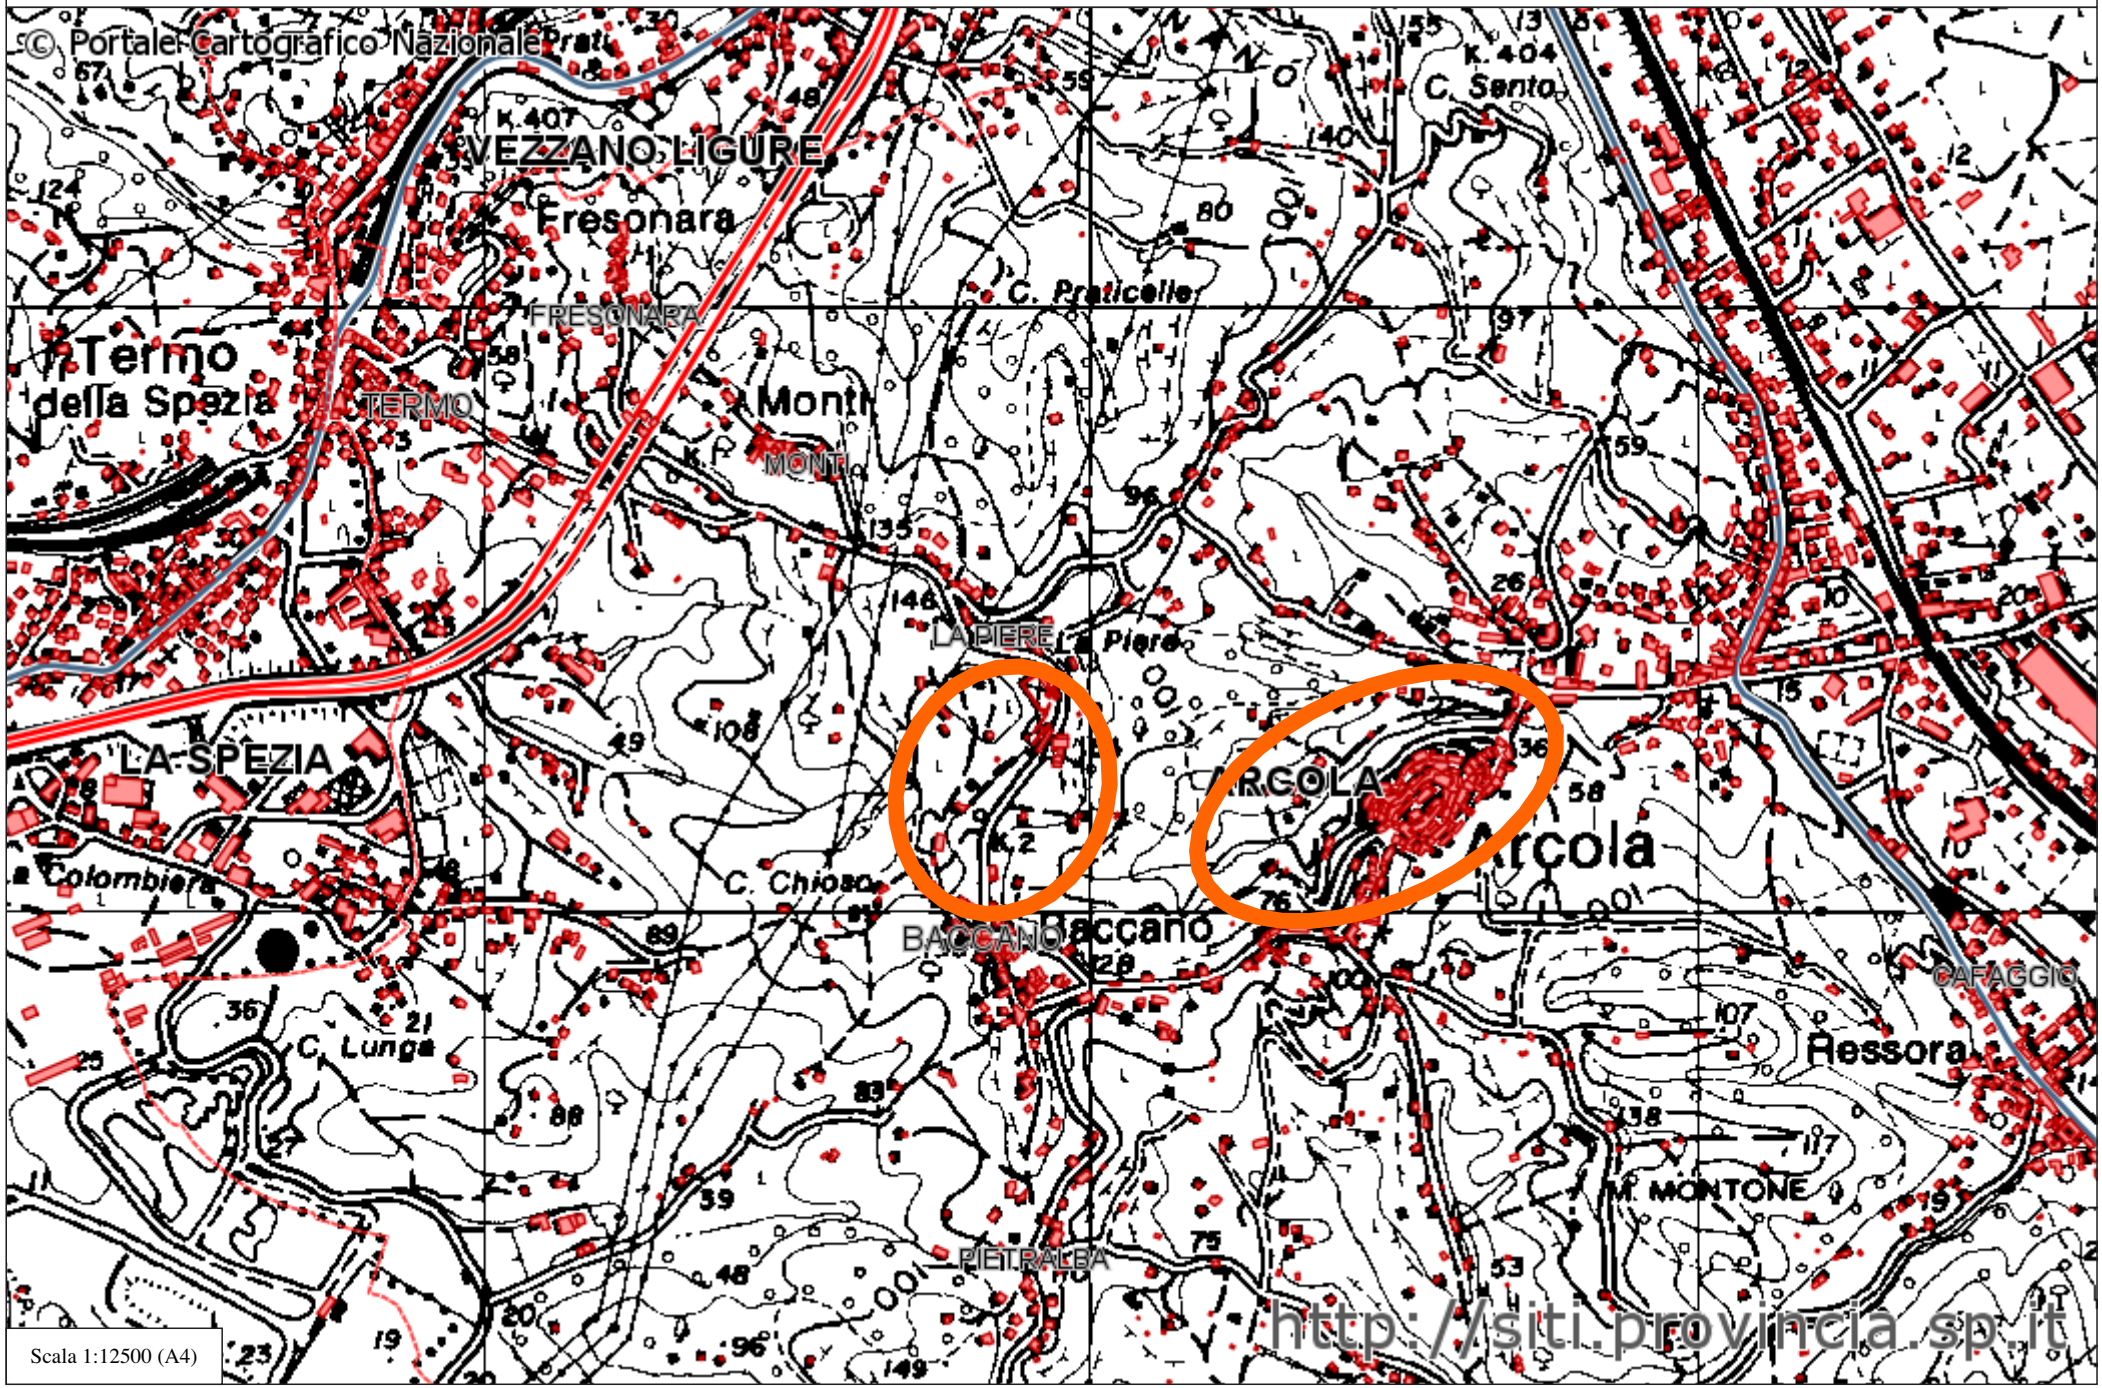


S.-P. 22 \"Via Alta di Sarzana\"

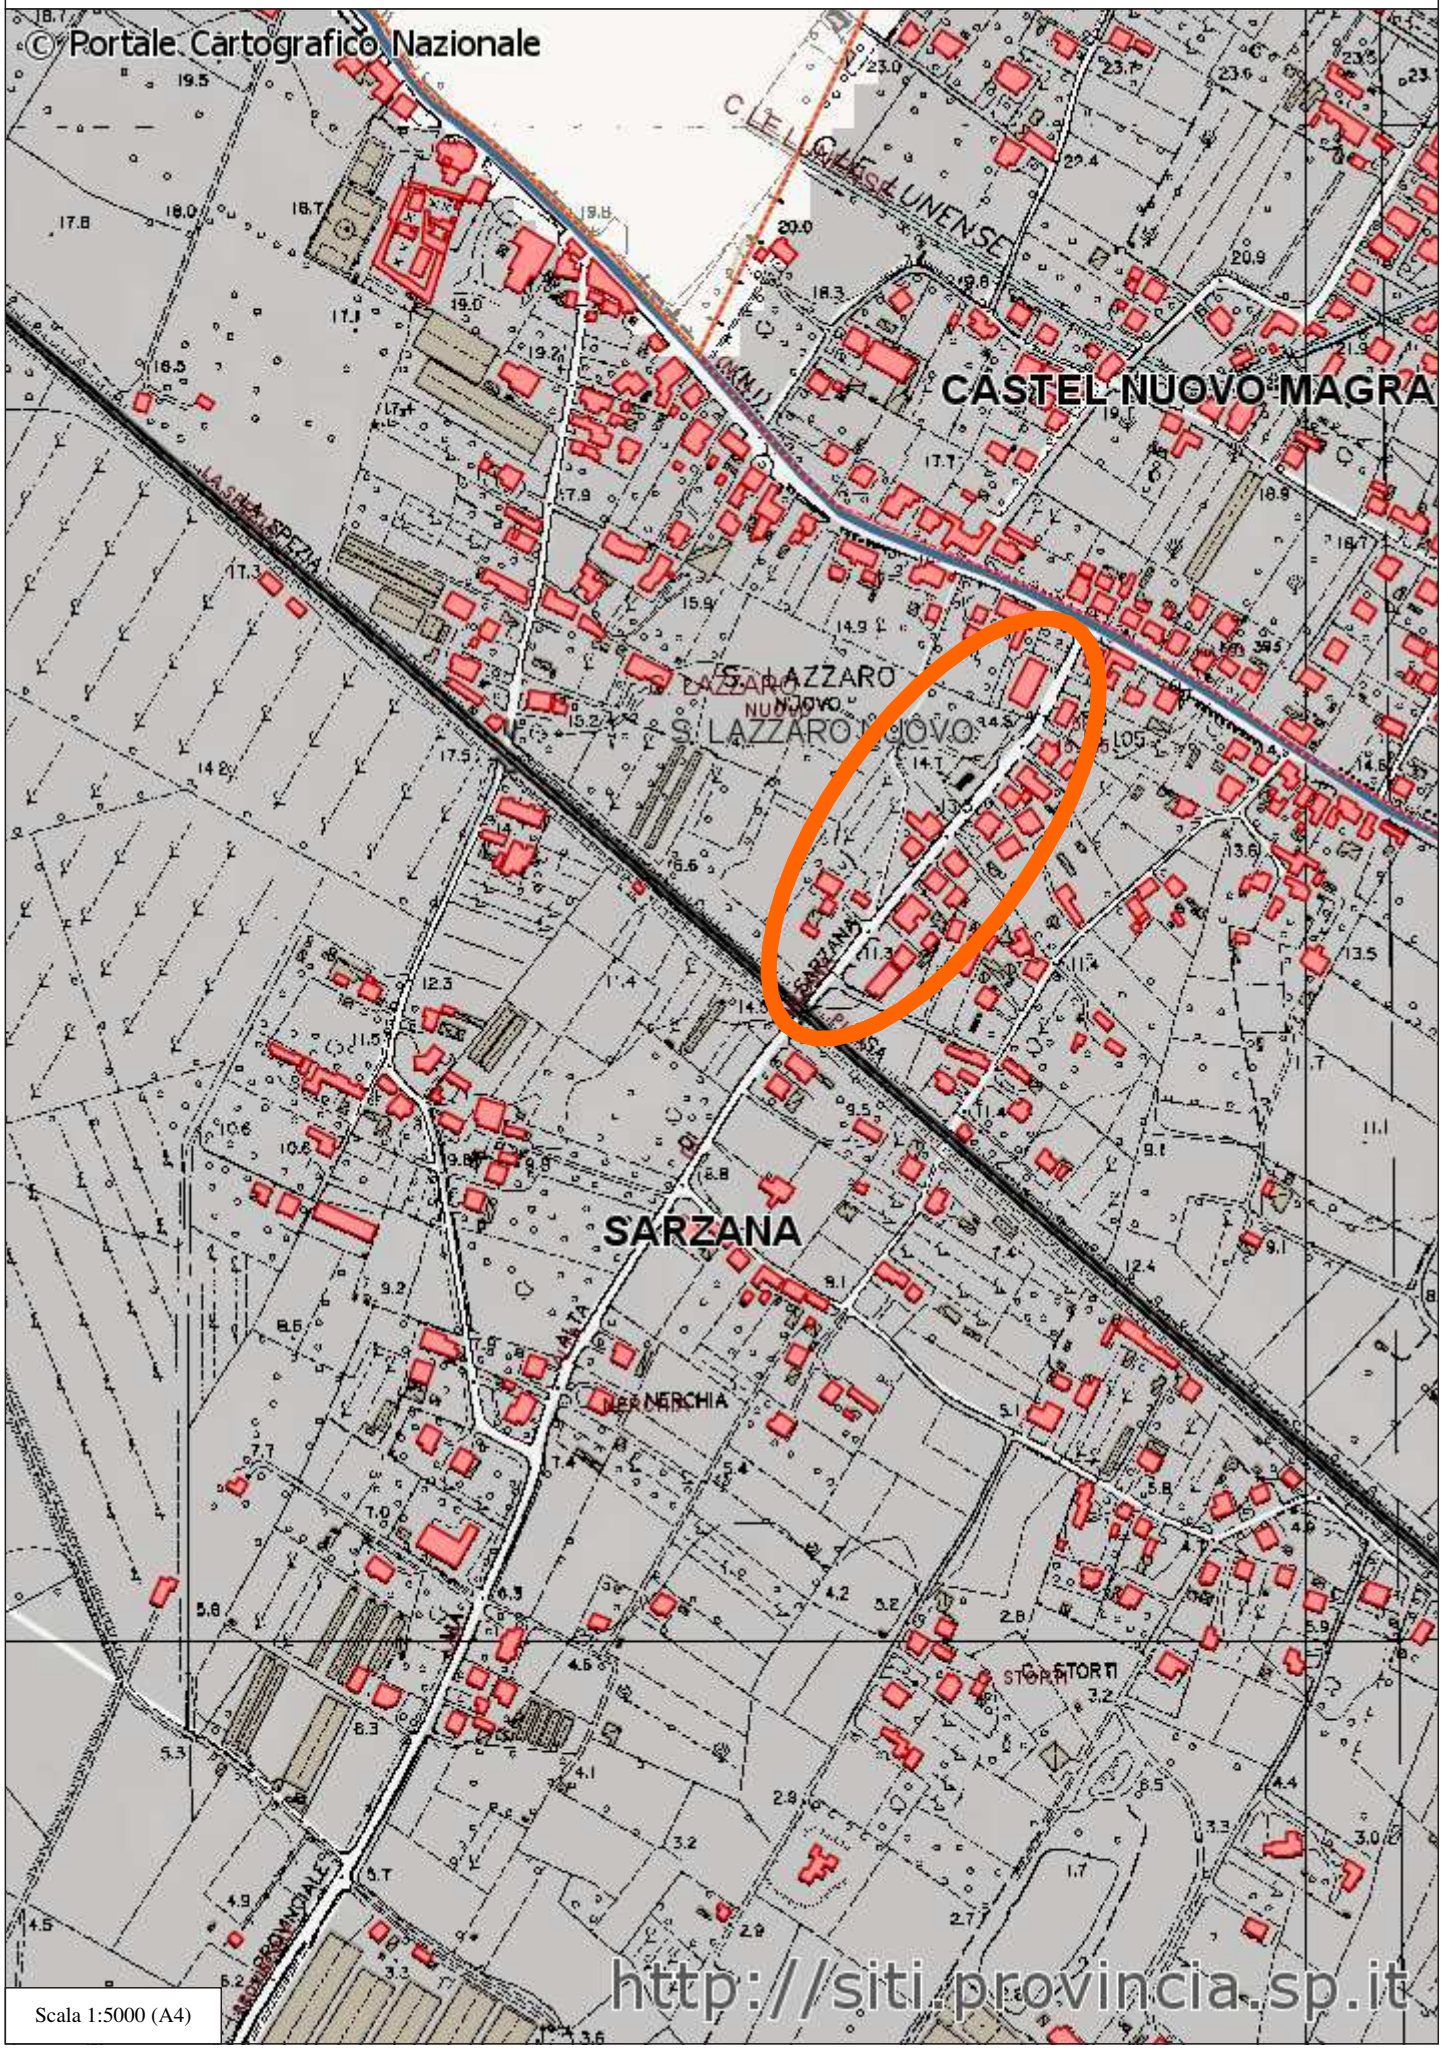


Scala 1:5000 (A4)


SP 28 \"Barcola- Serra - Montemarcello - Ameglia\"

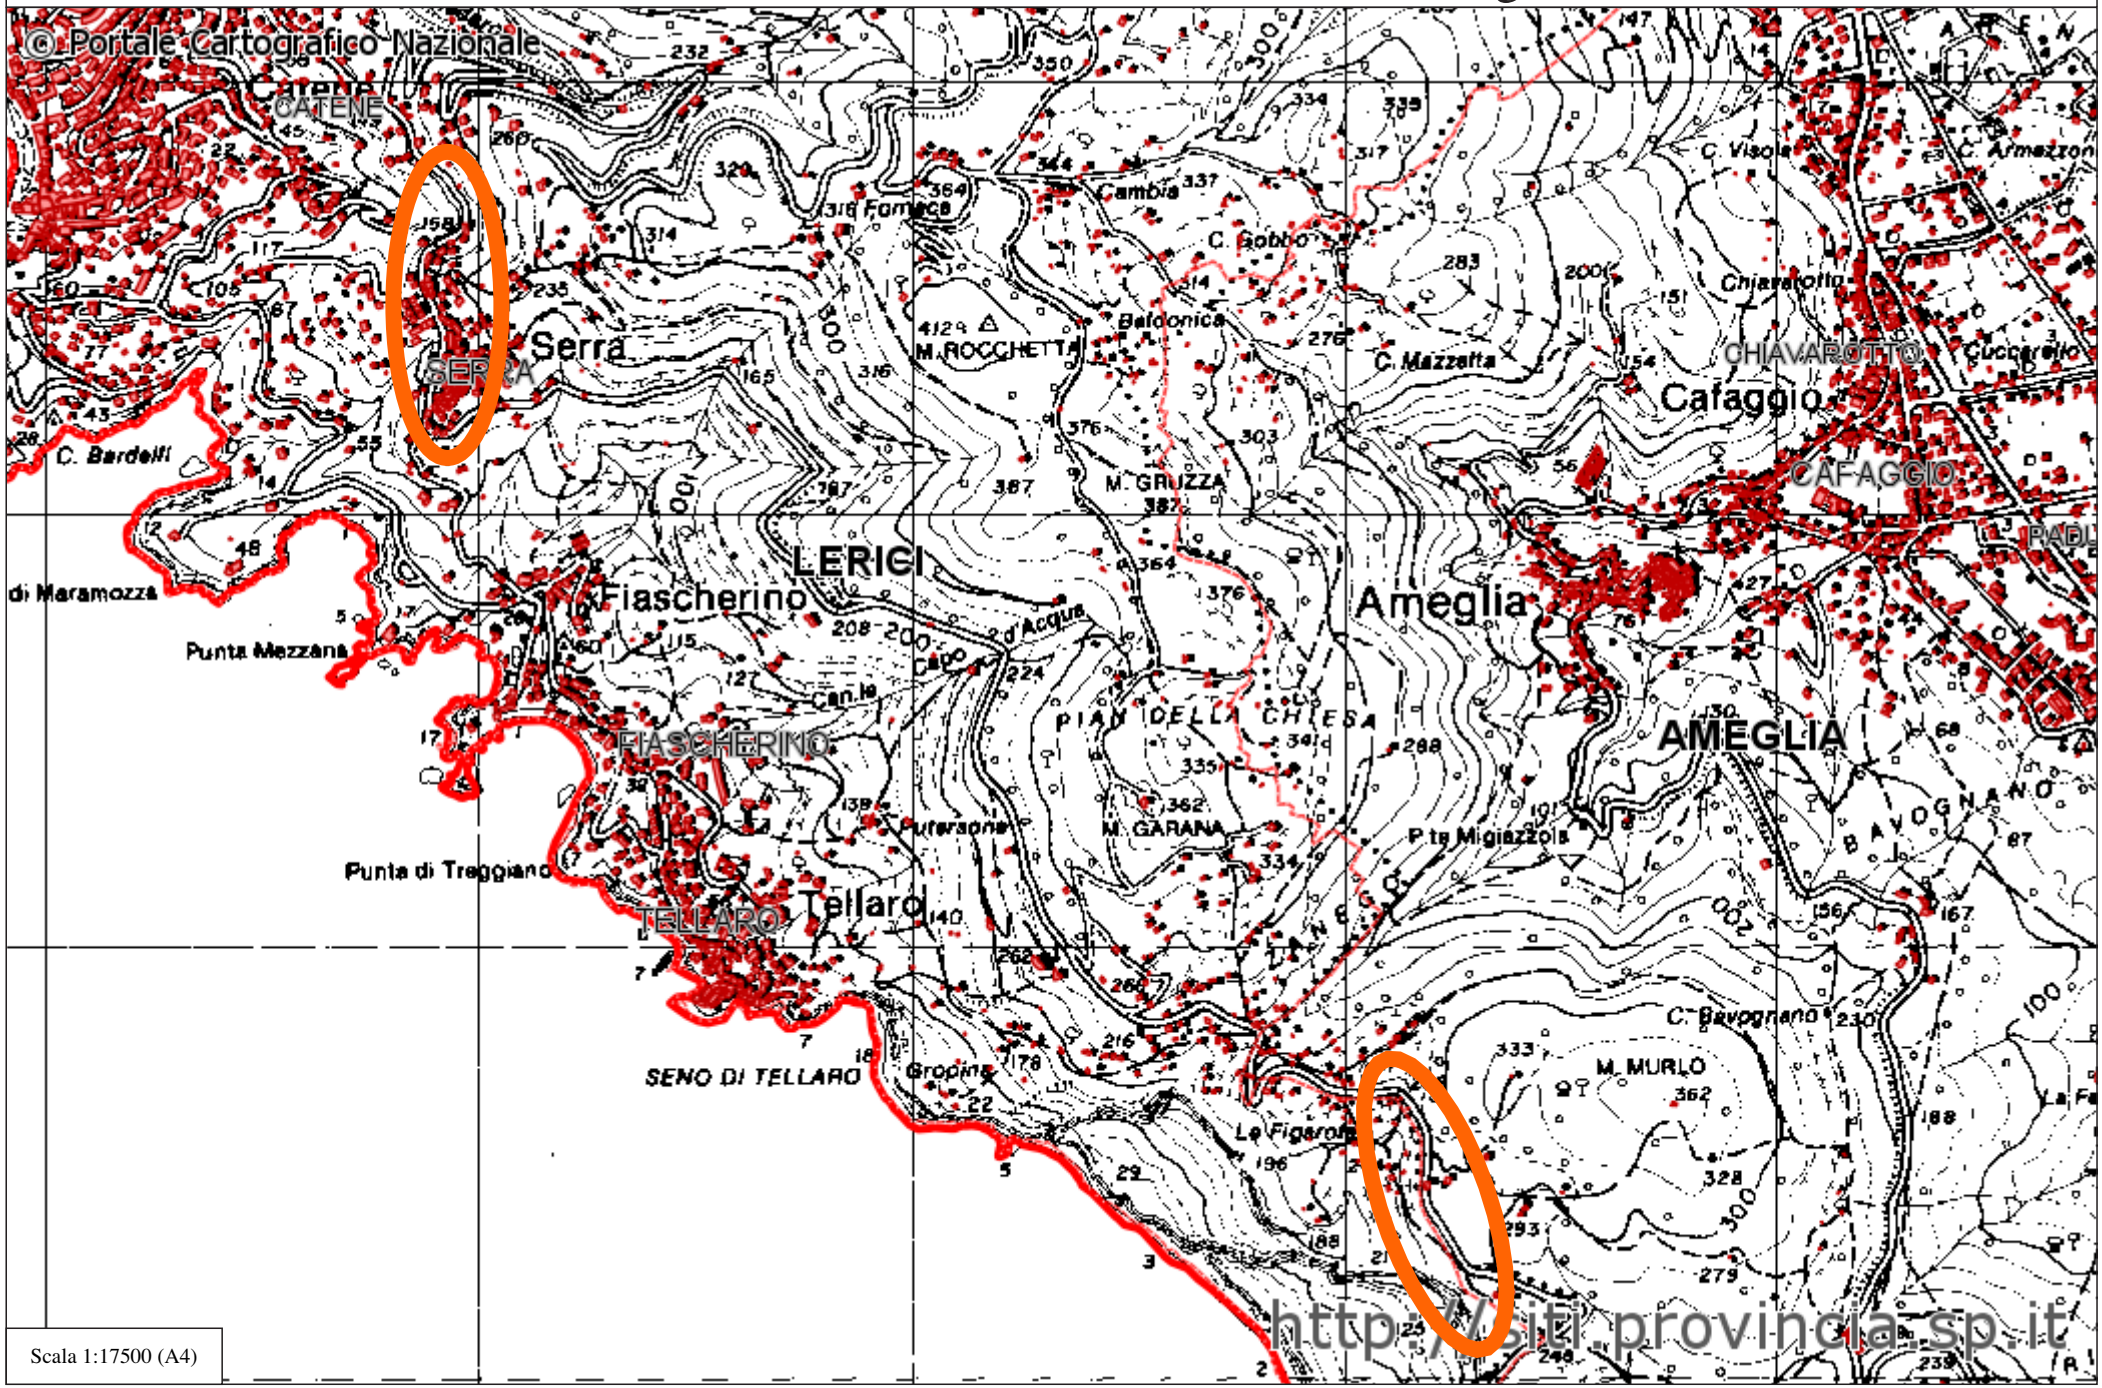


SP 38 \"Pian Di Barca - Pignone - Monterosso

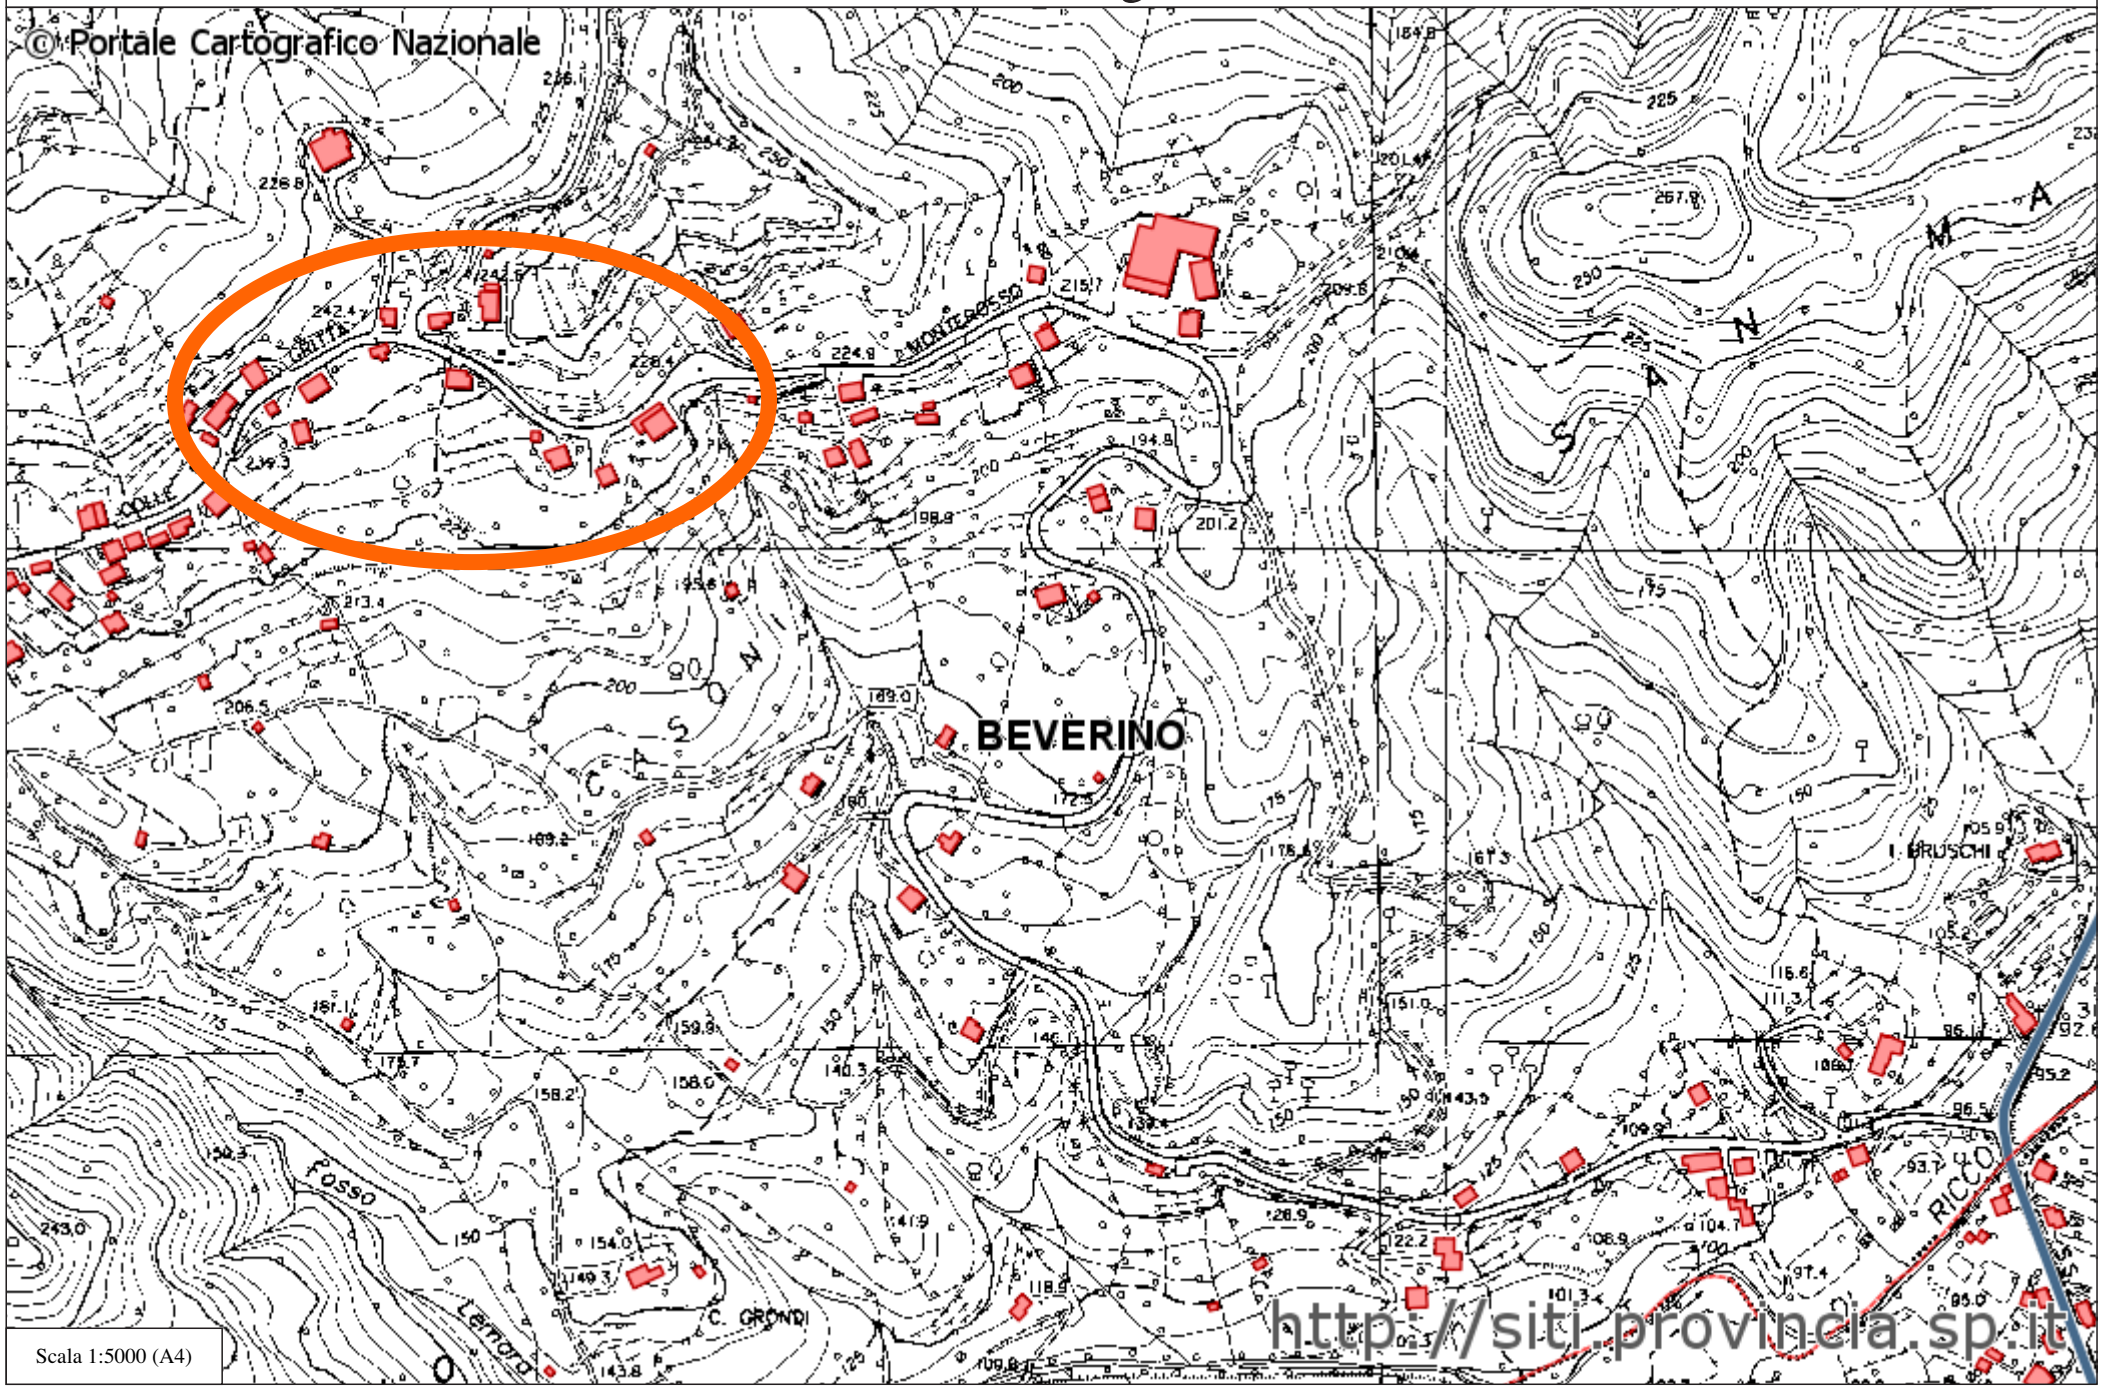

SP 38 \"Pian Di Barca - Pignone - Monterosso\"

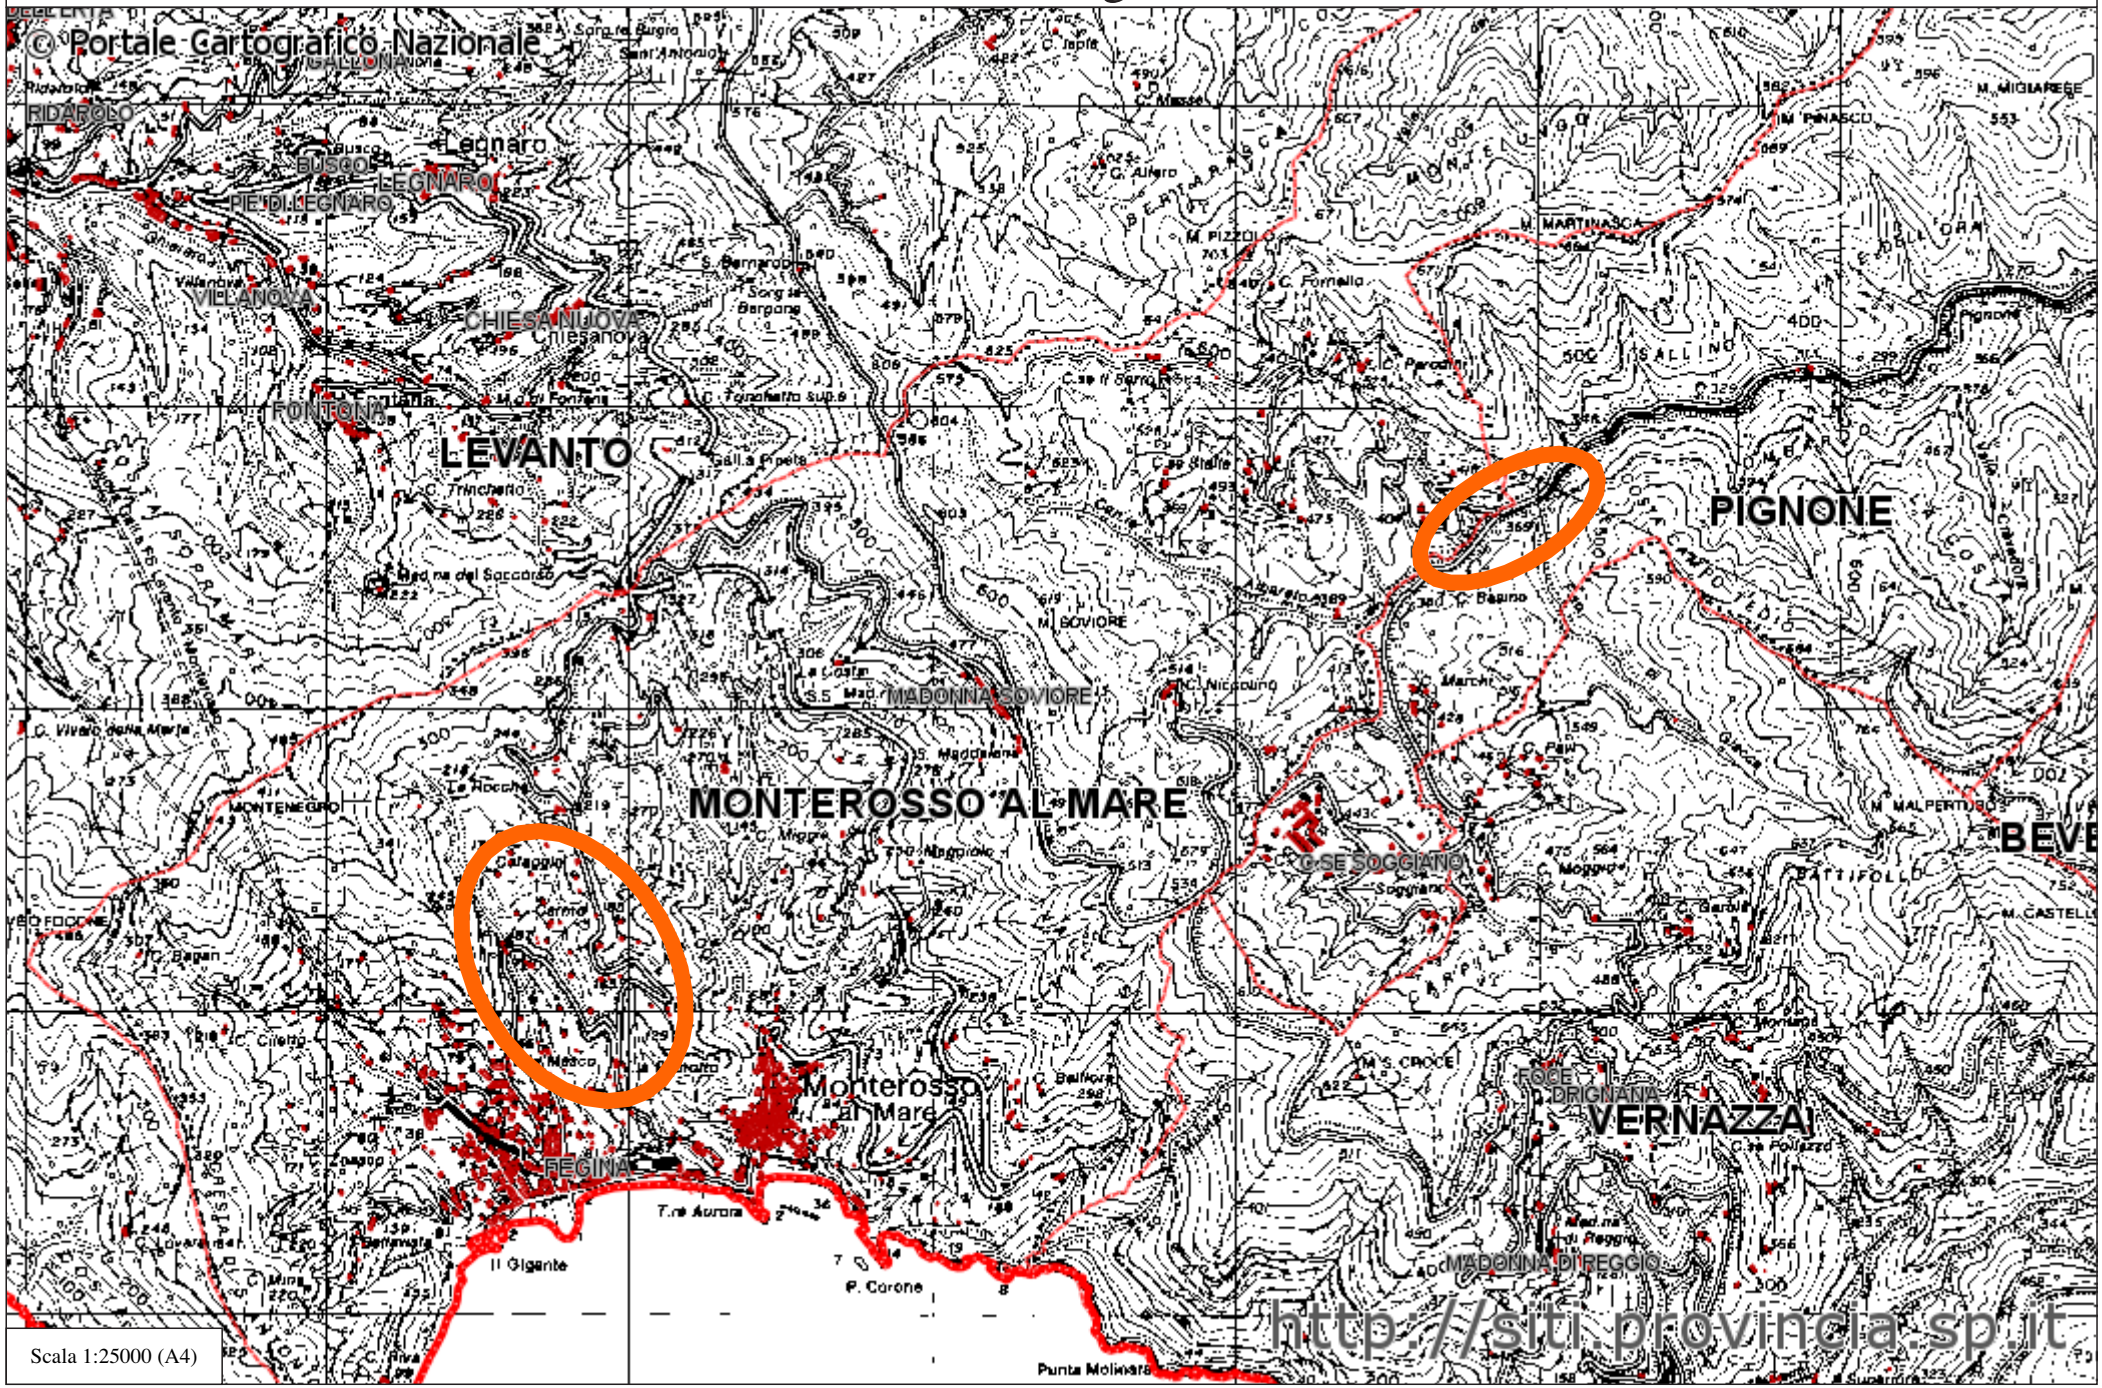


SP 60 Veppo Beverone Cavanella

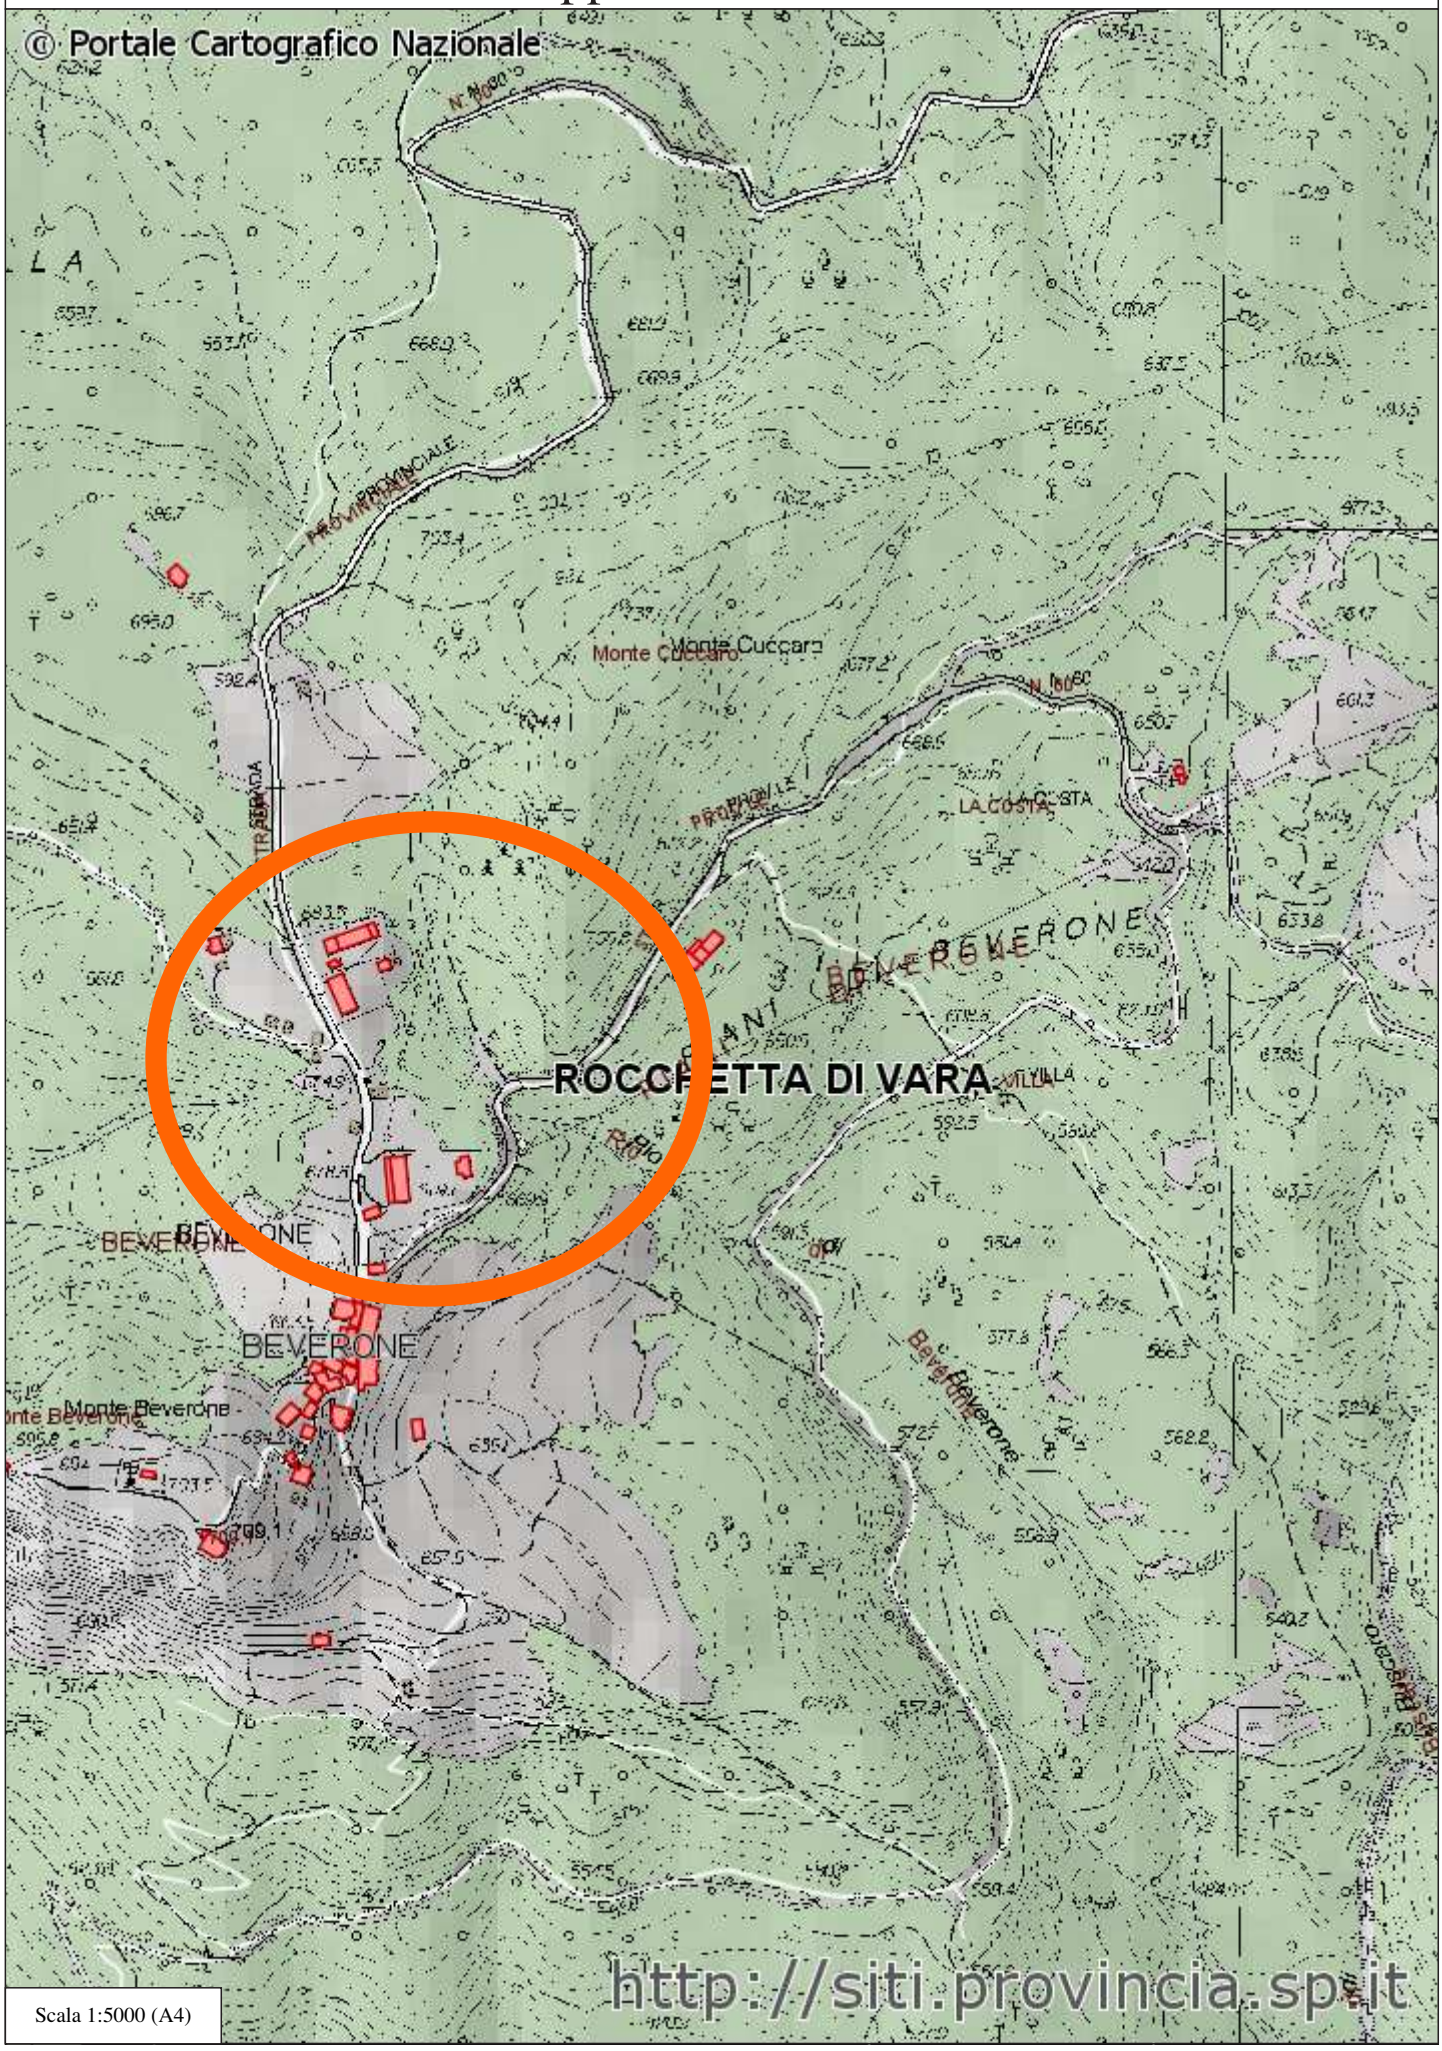


Scala 1:5000 (A4)

SP 370 Litoranea 5 Terre Dir B

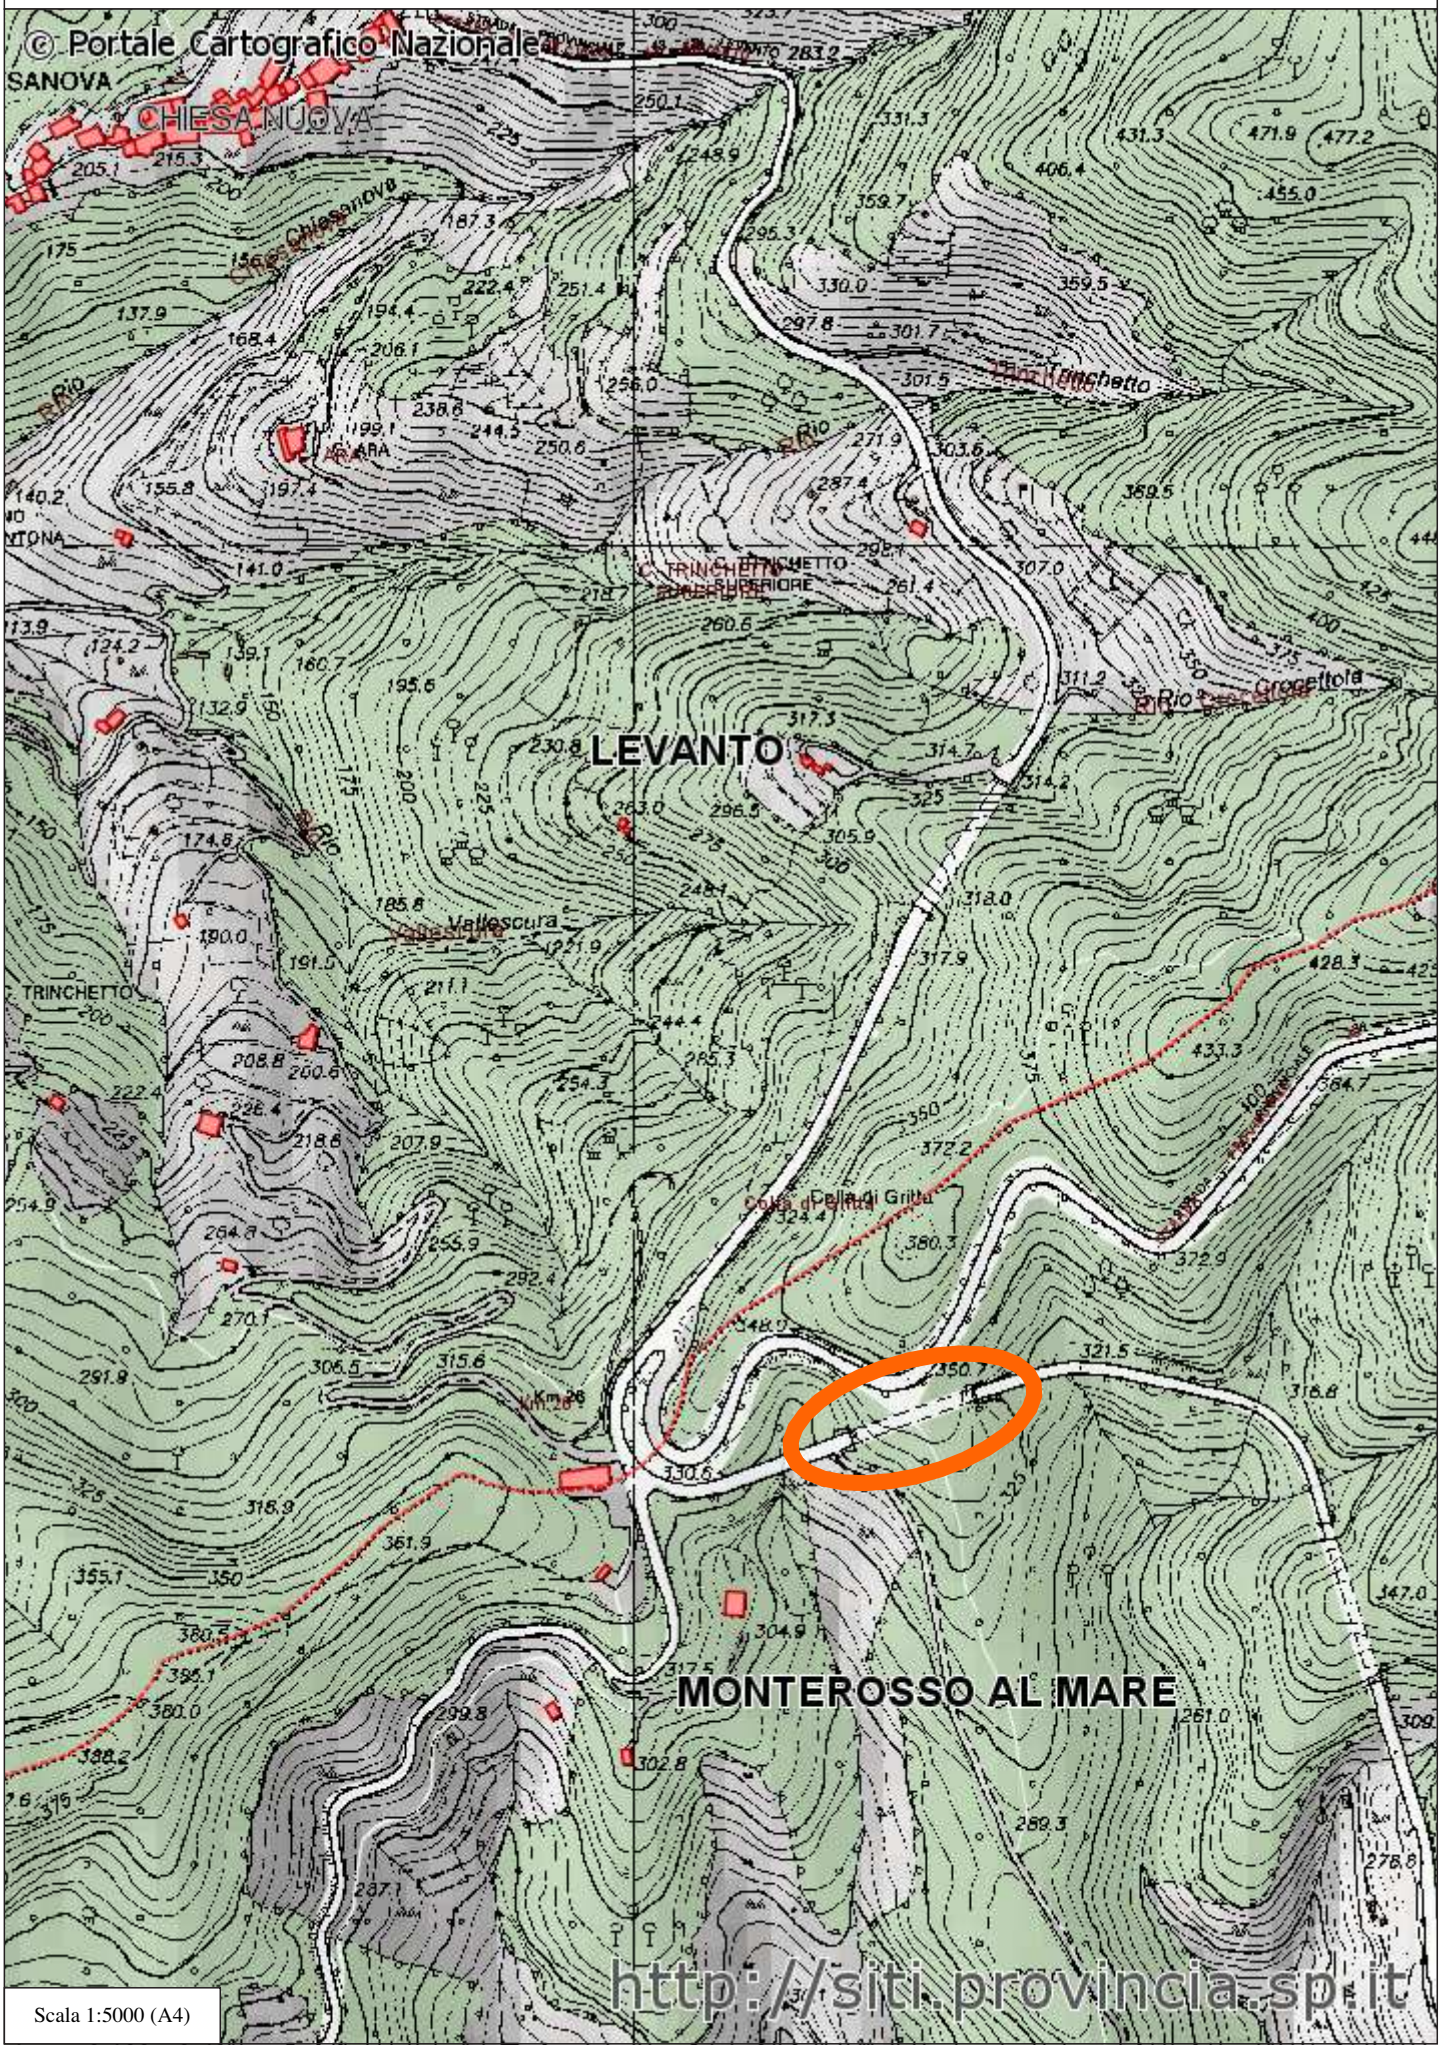


Scala 1:5000 (A4)

SP 370 Litoranea 5 Terre

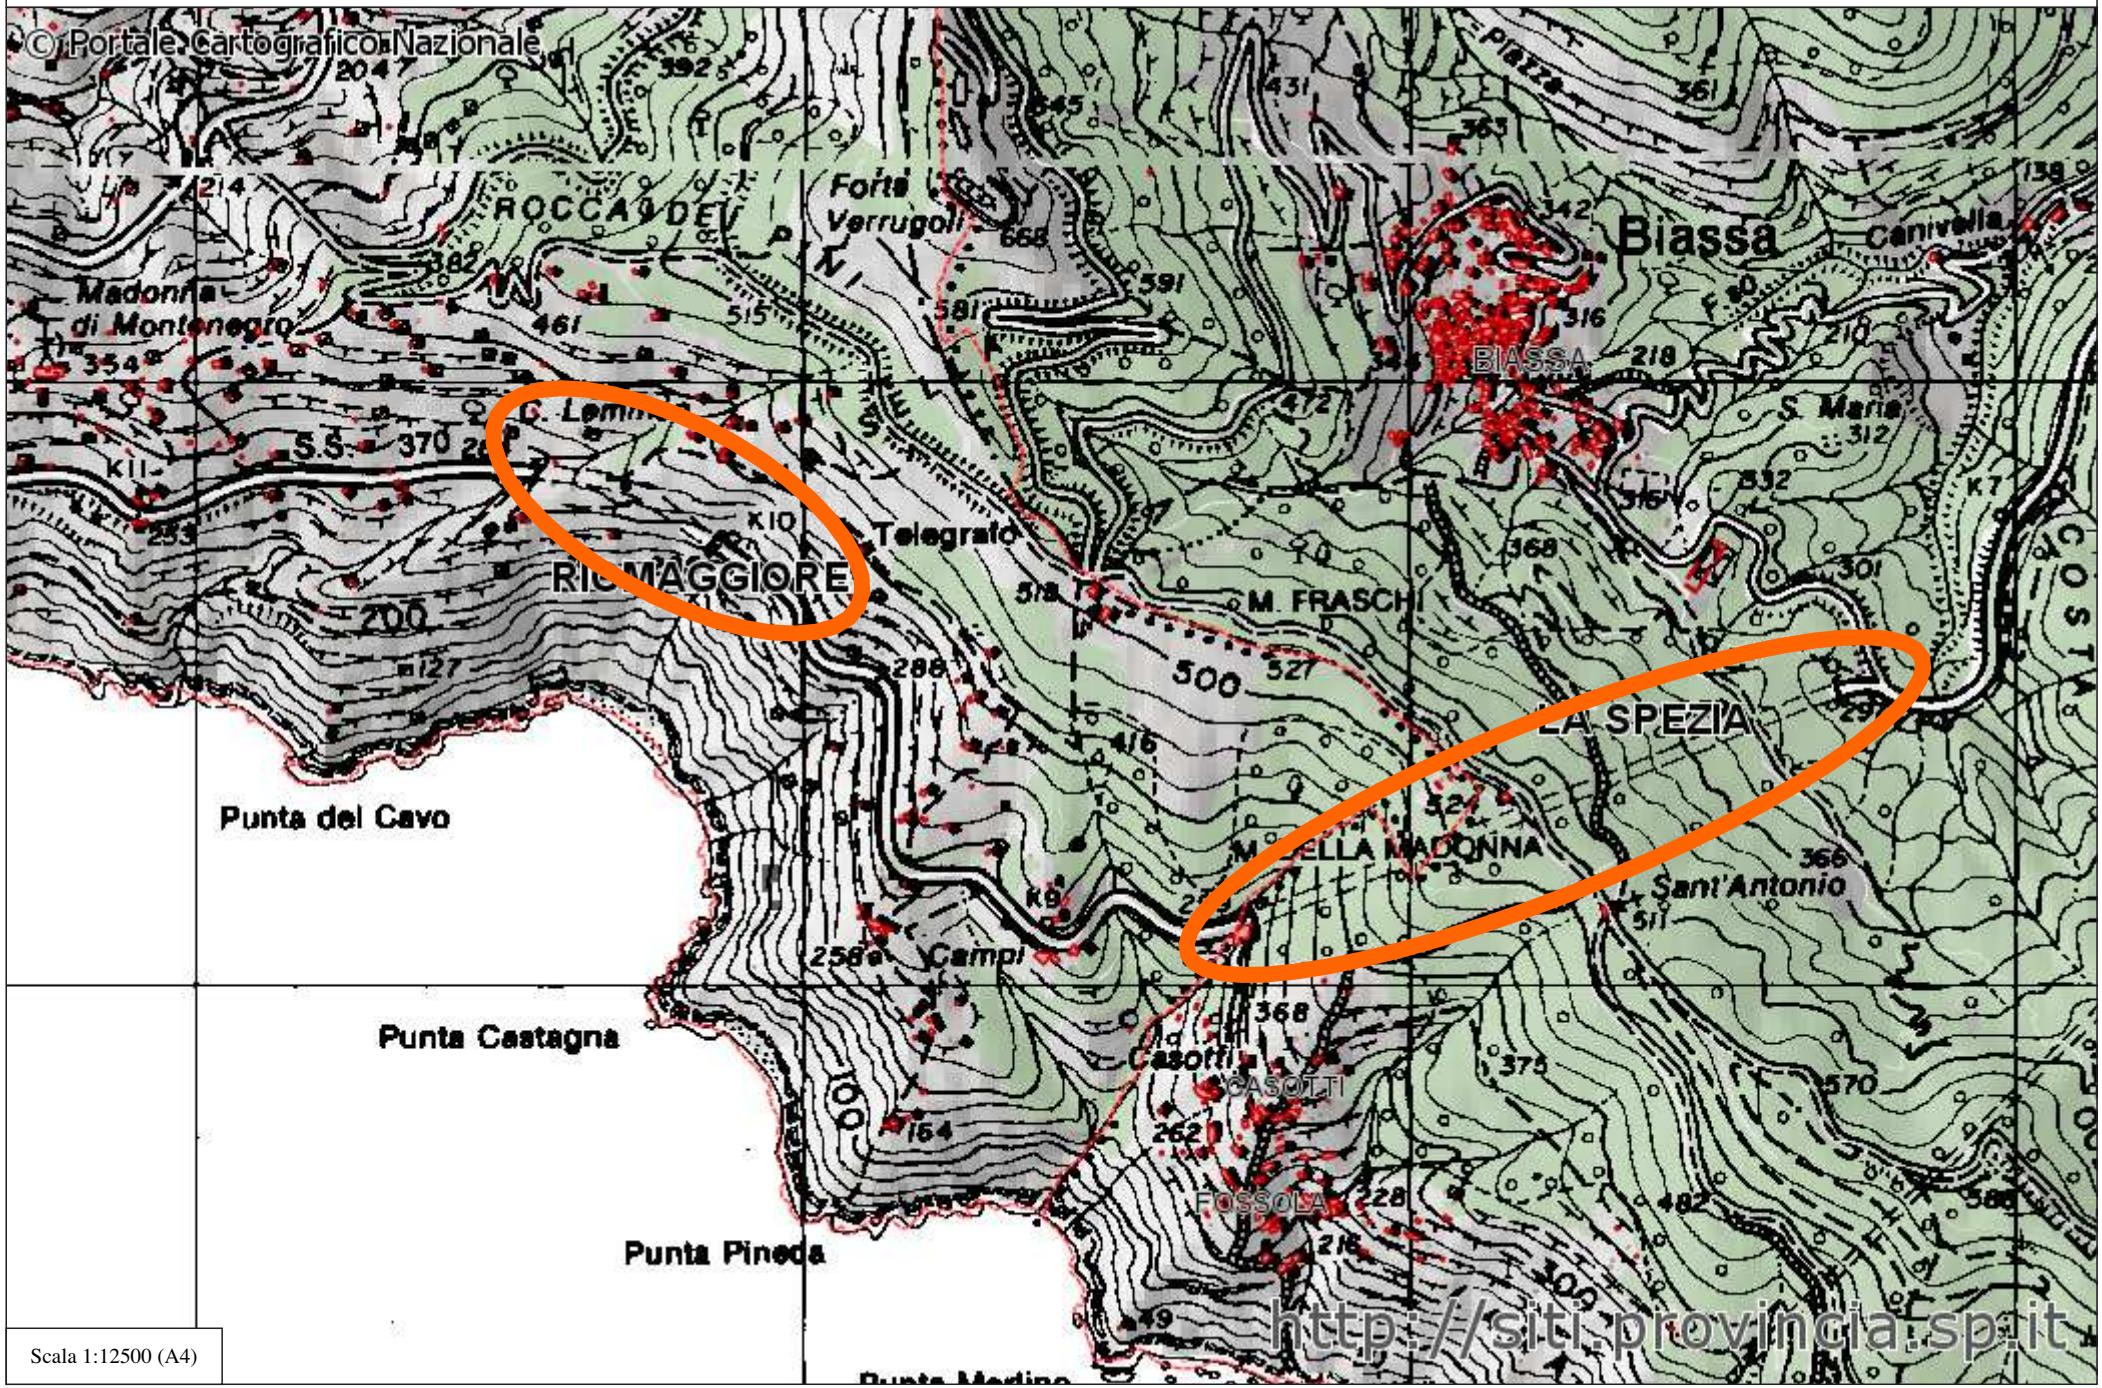


Scala 1:12500 (A4)

SP 530 Di Portovenere

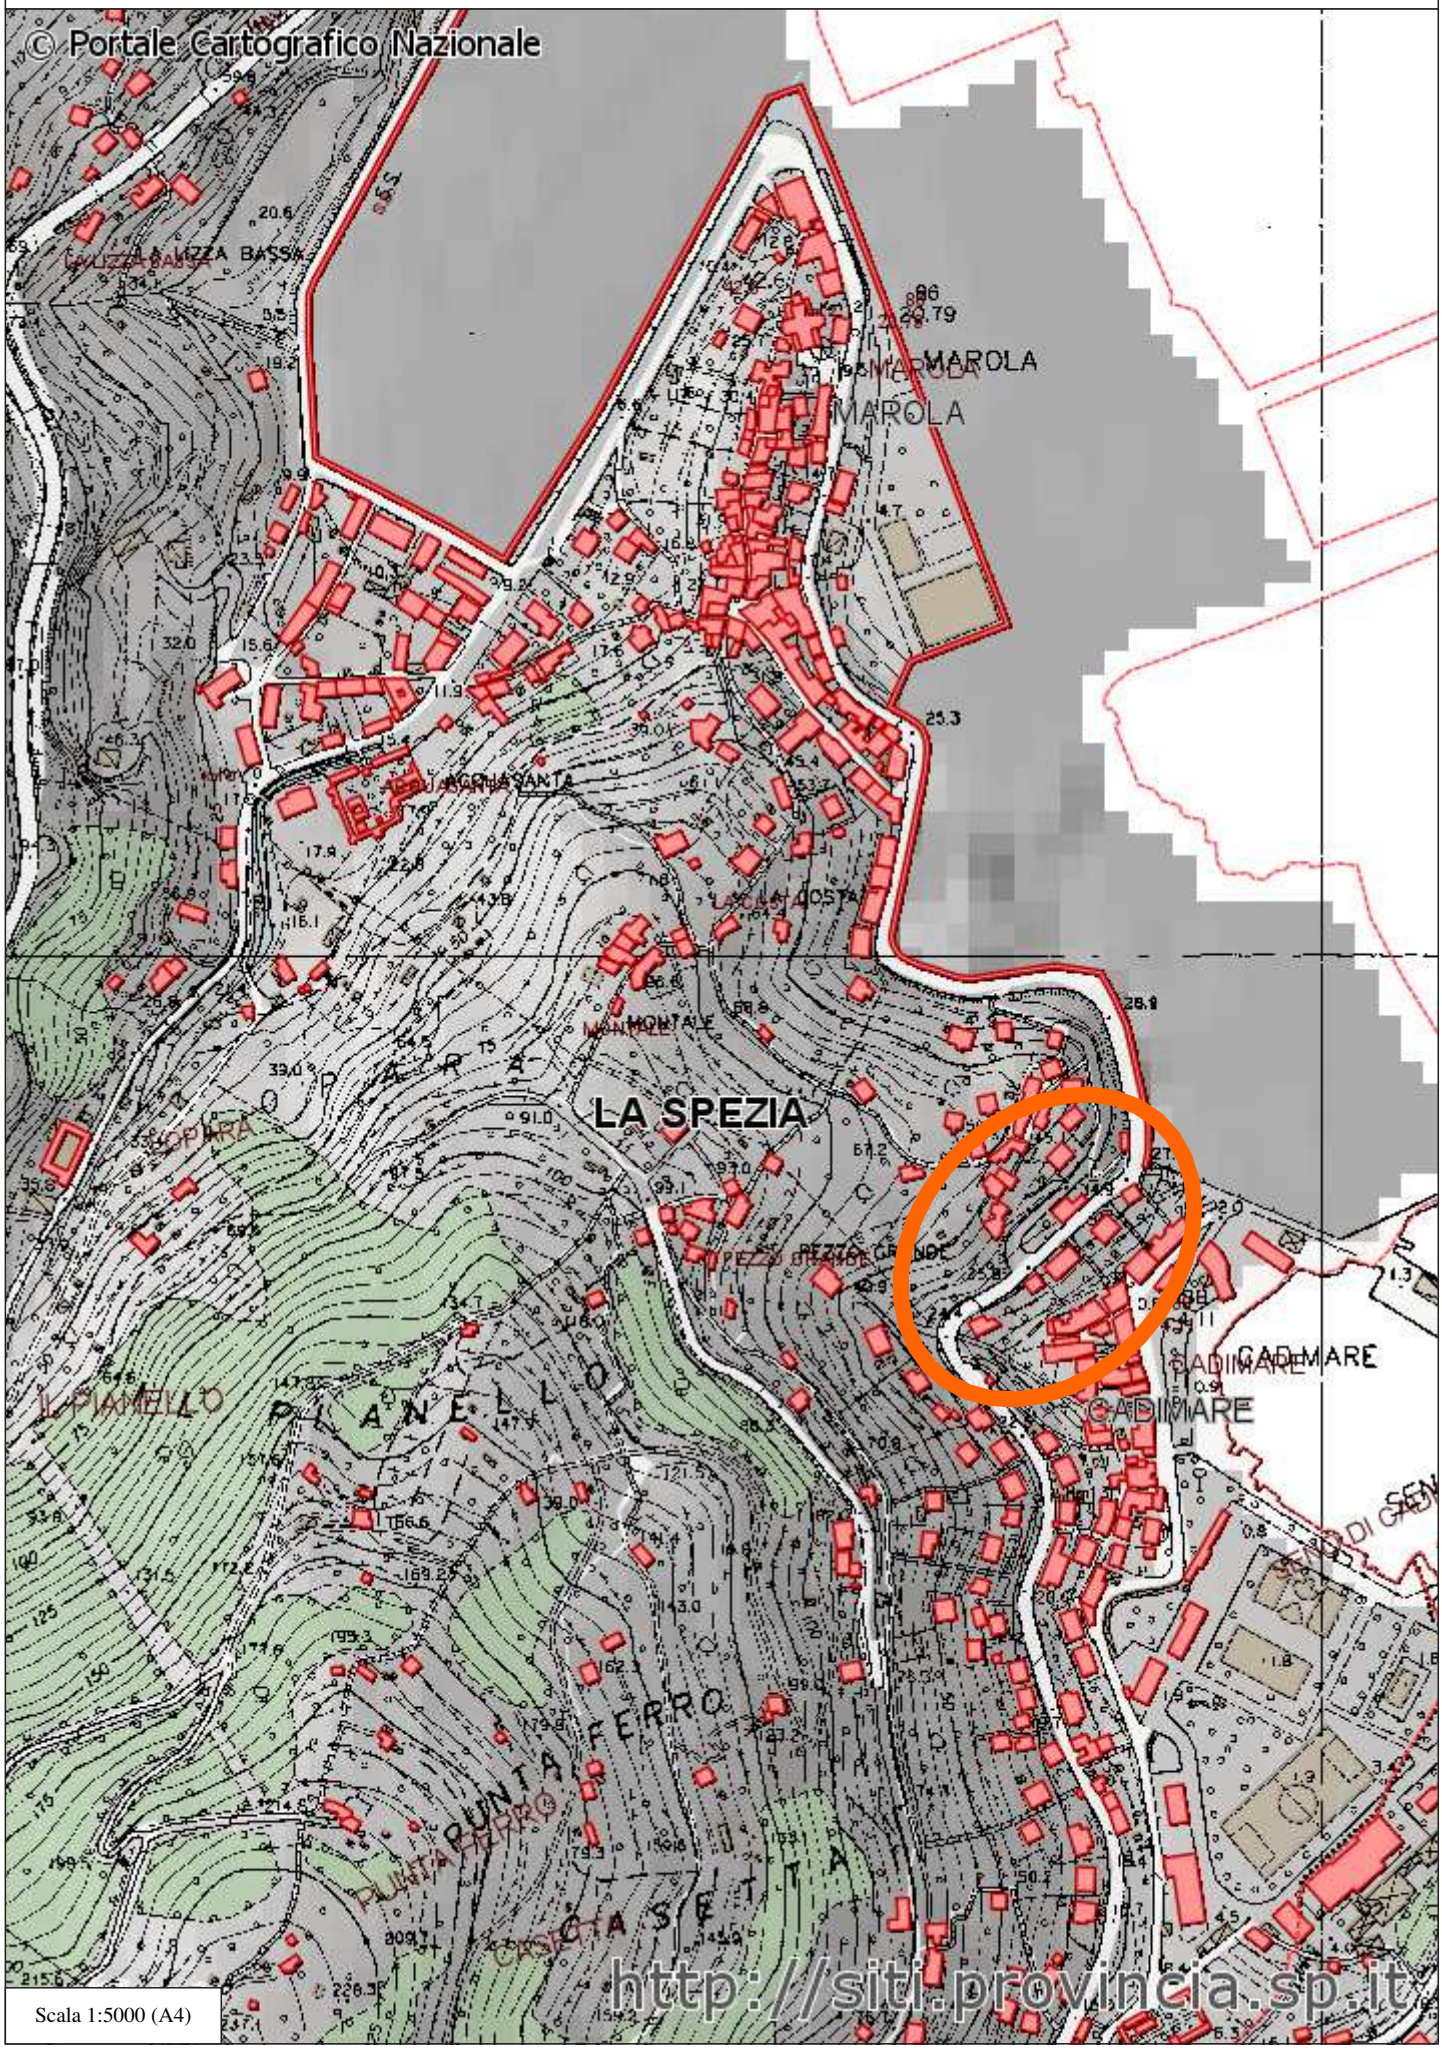


Scala 1:5000 (A4)

SP 53 Di Portovenere

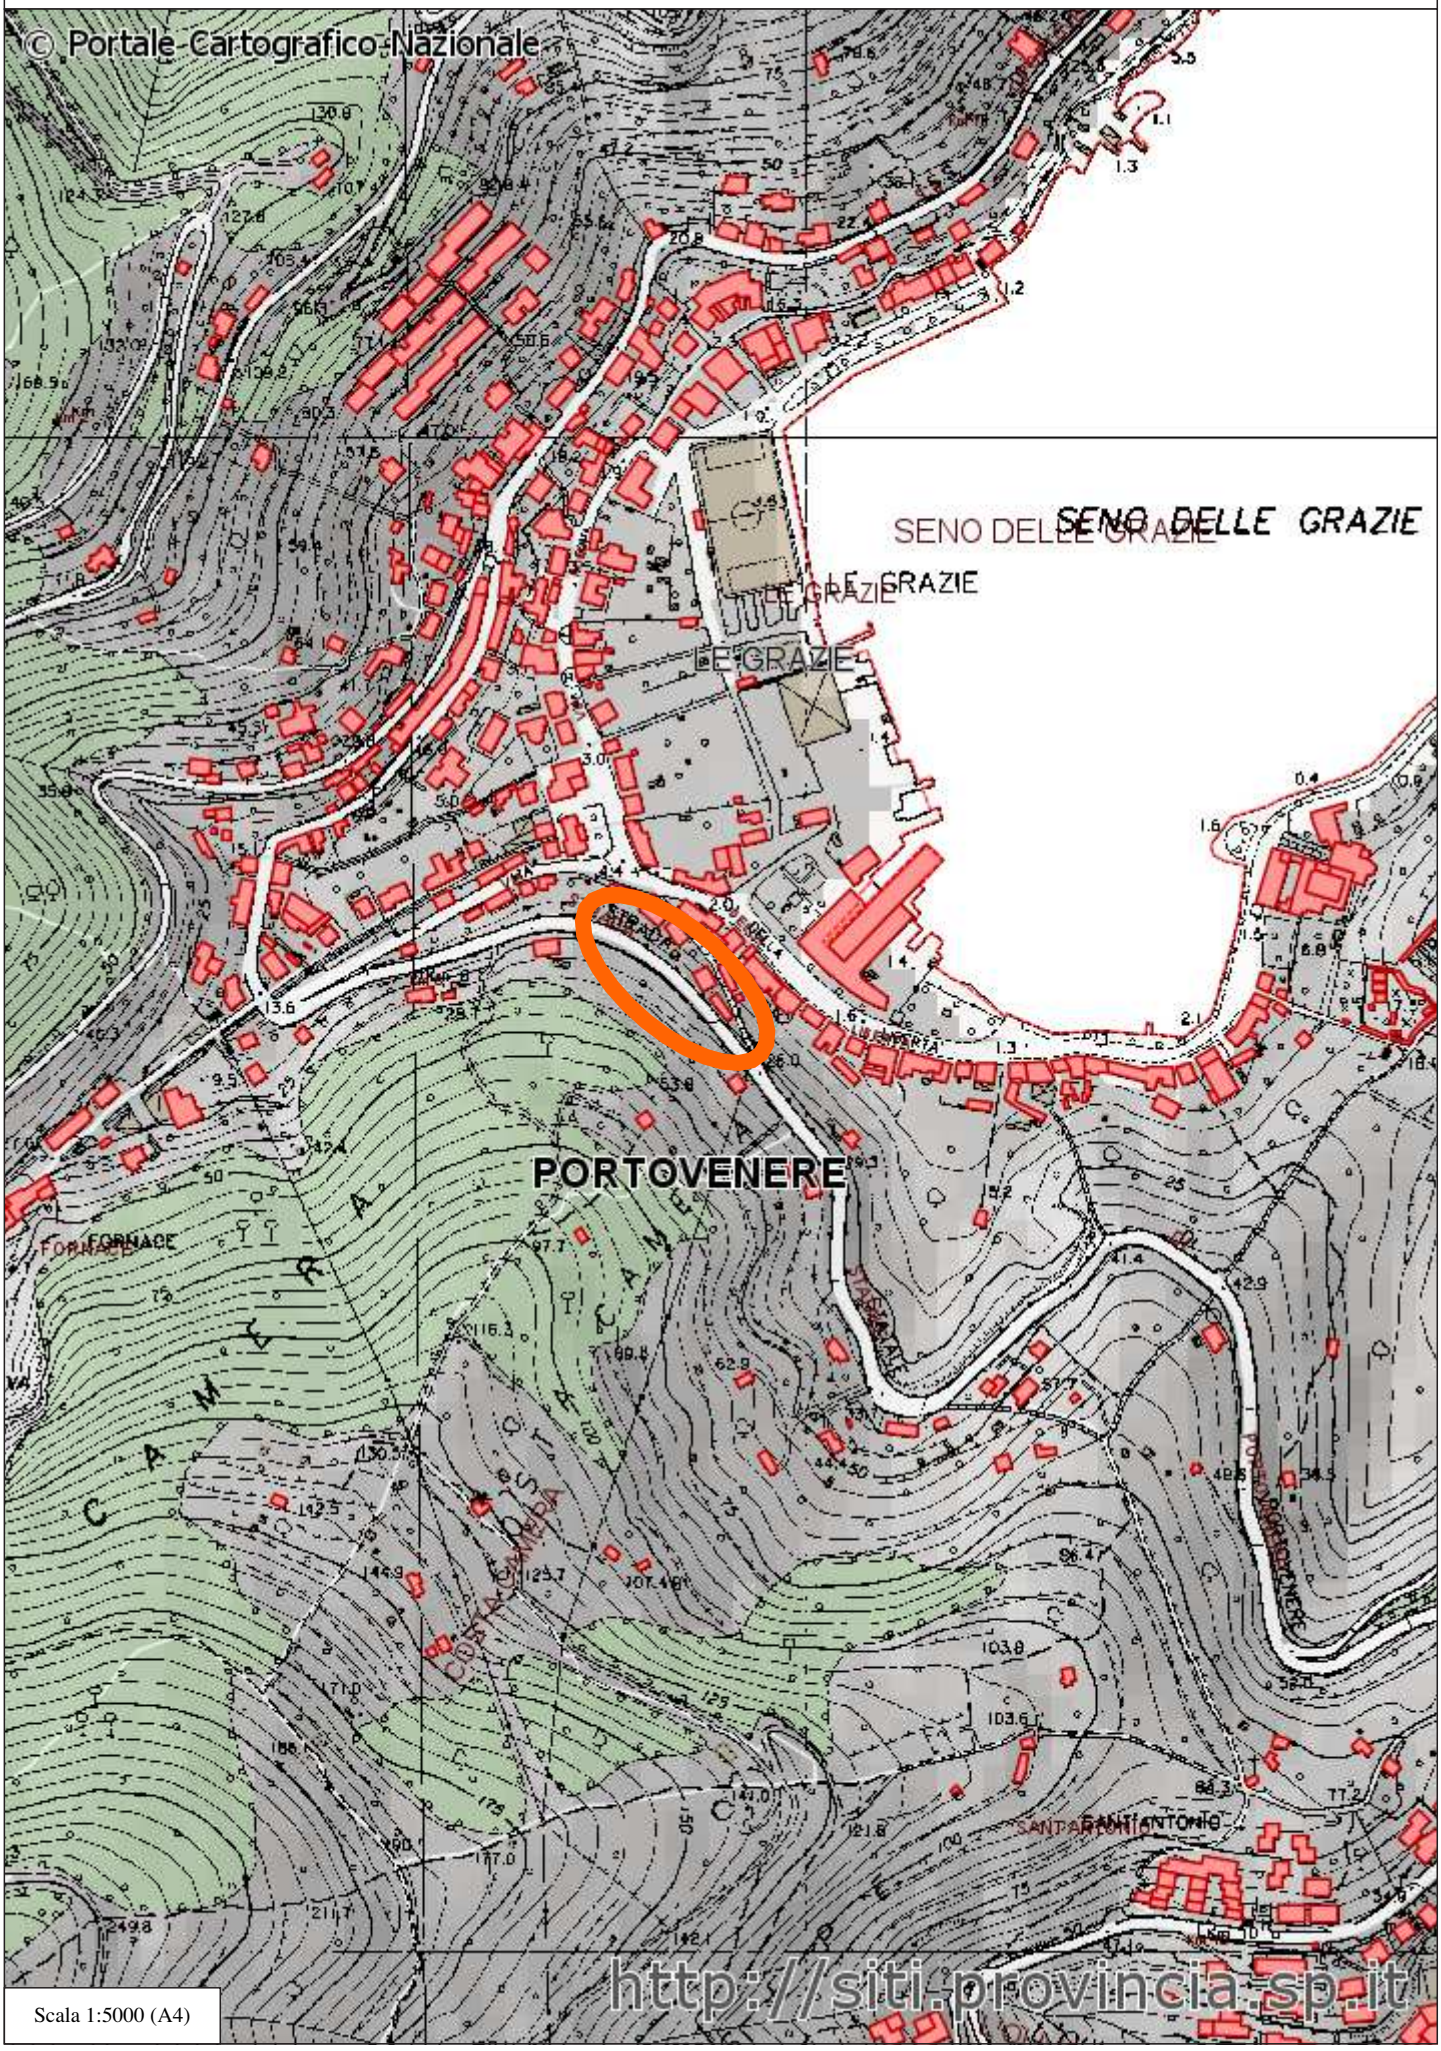


Scala 1:5000 (A4)

Repertorio cartografico di base

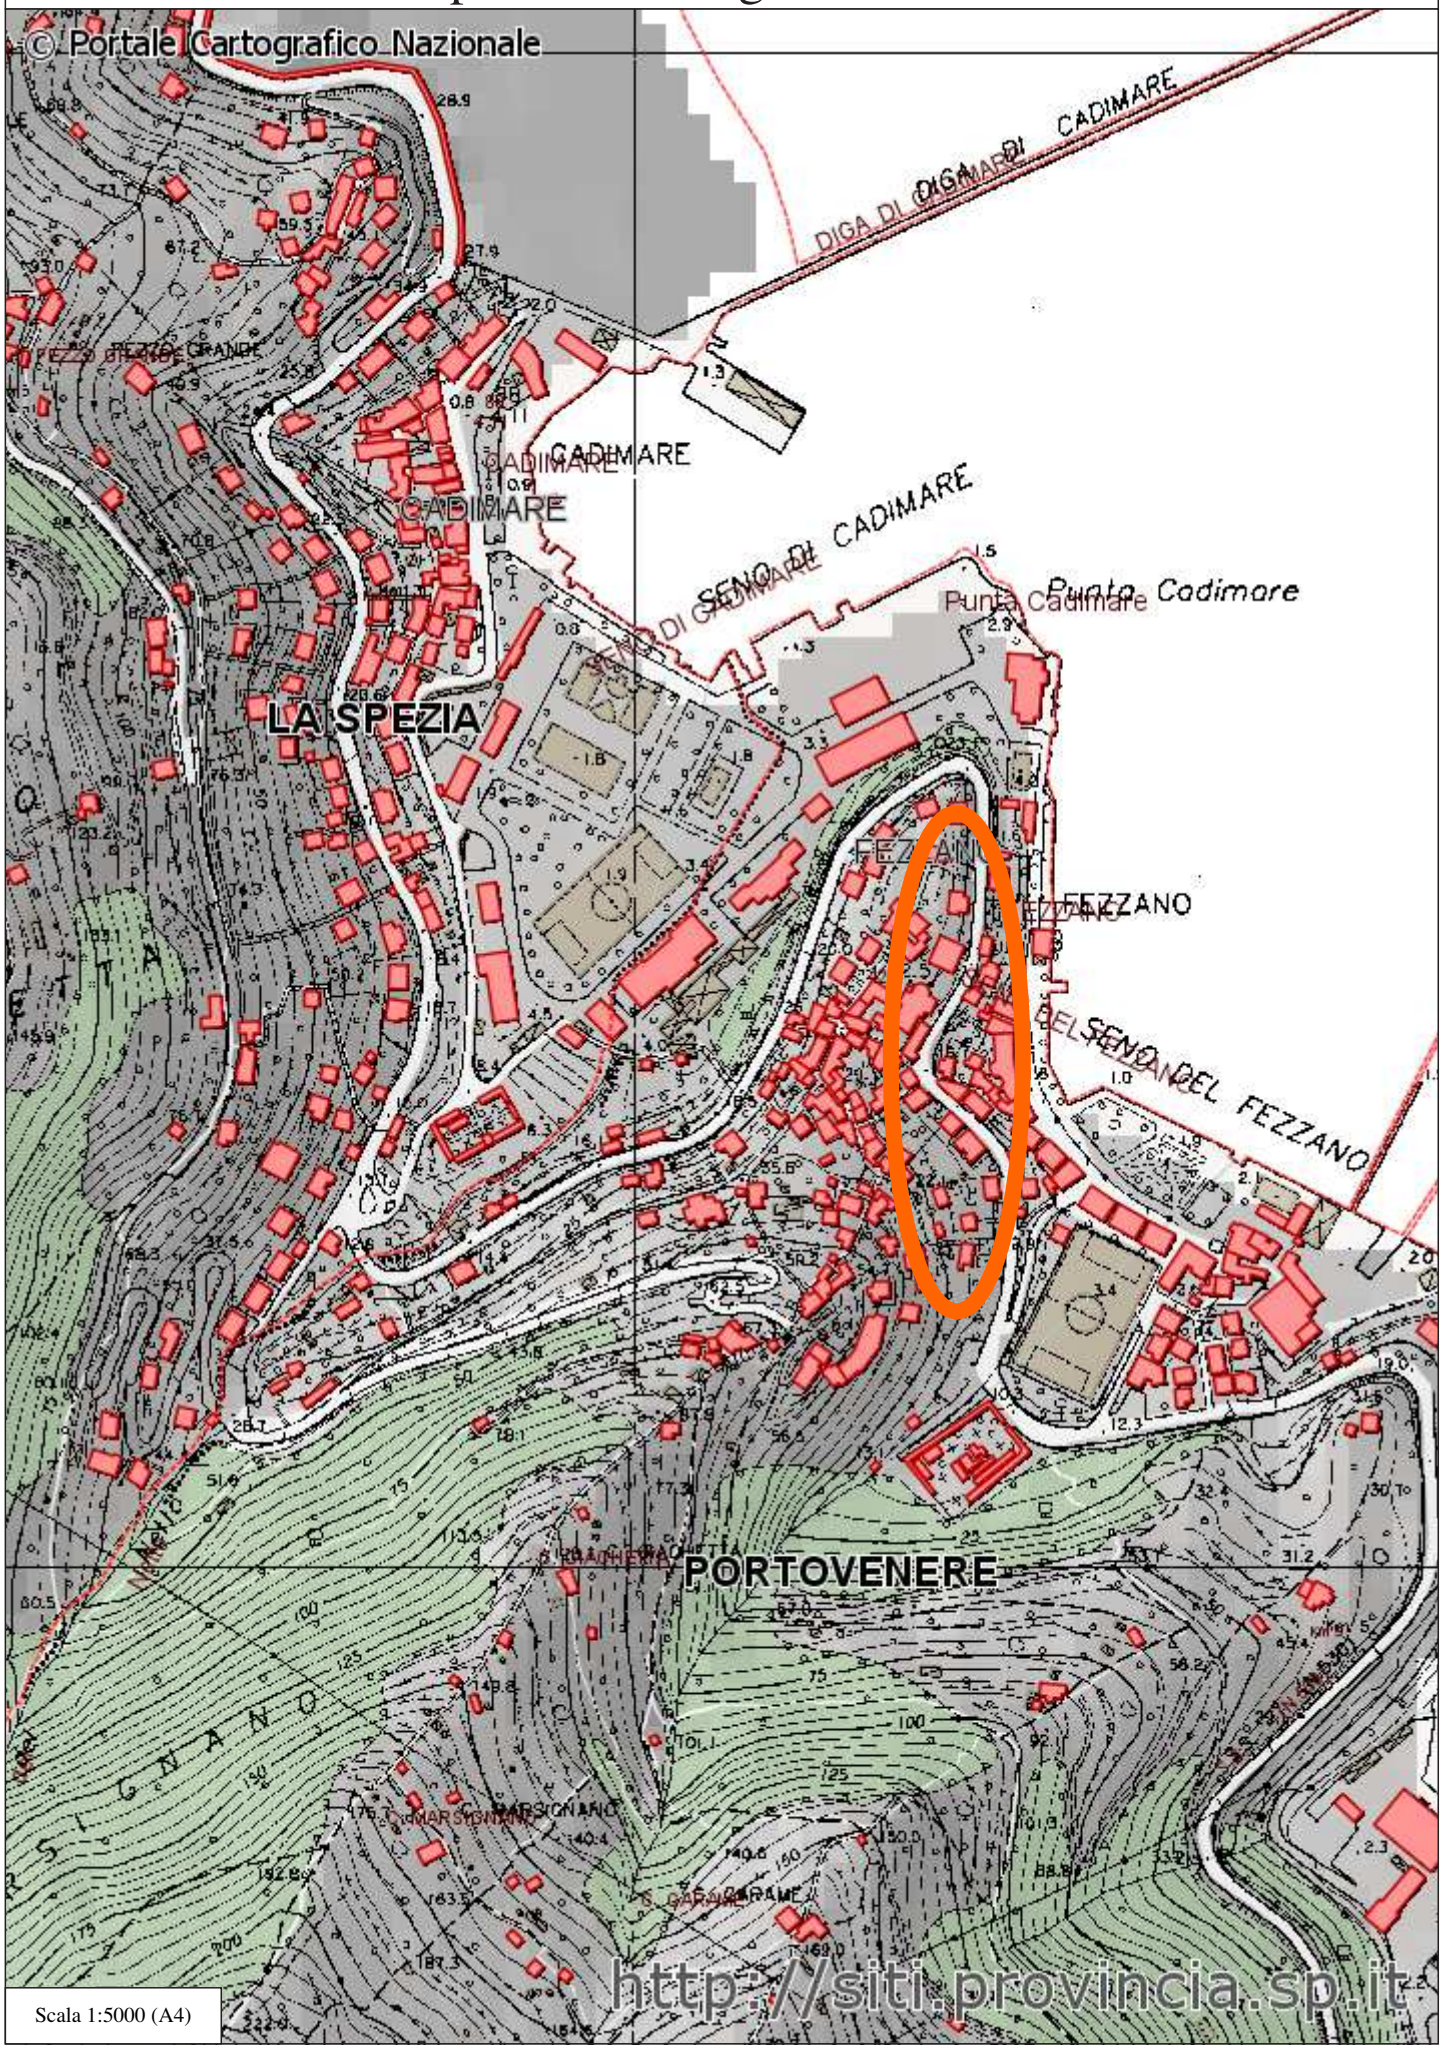

Scala 1:5000 (A4)

SP 566 Val Di Vara

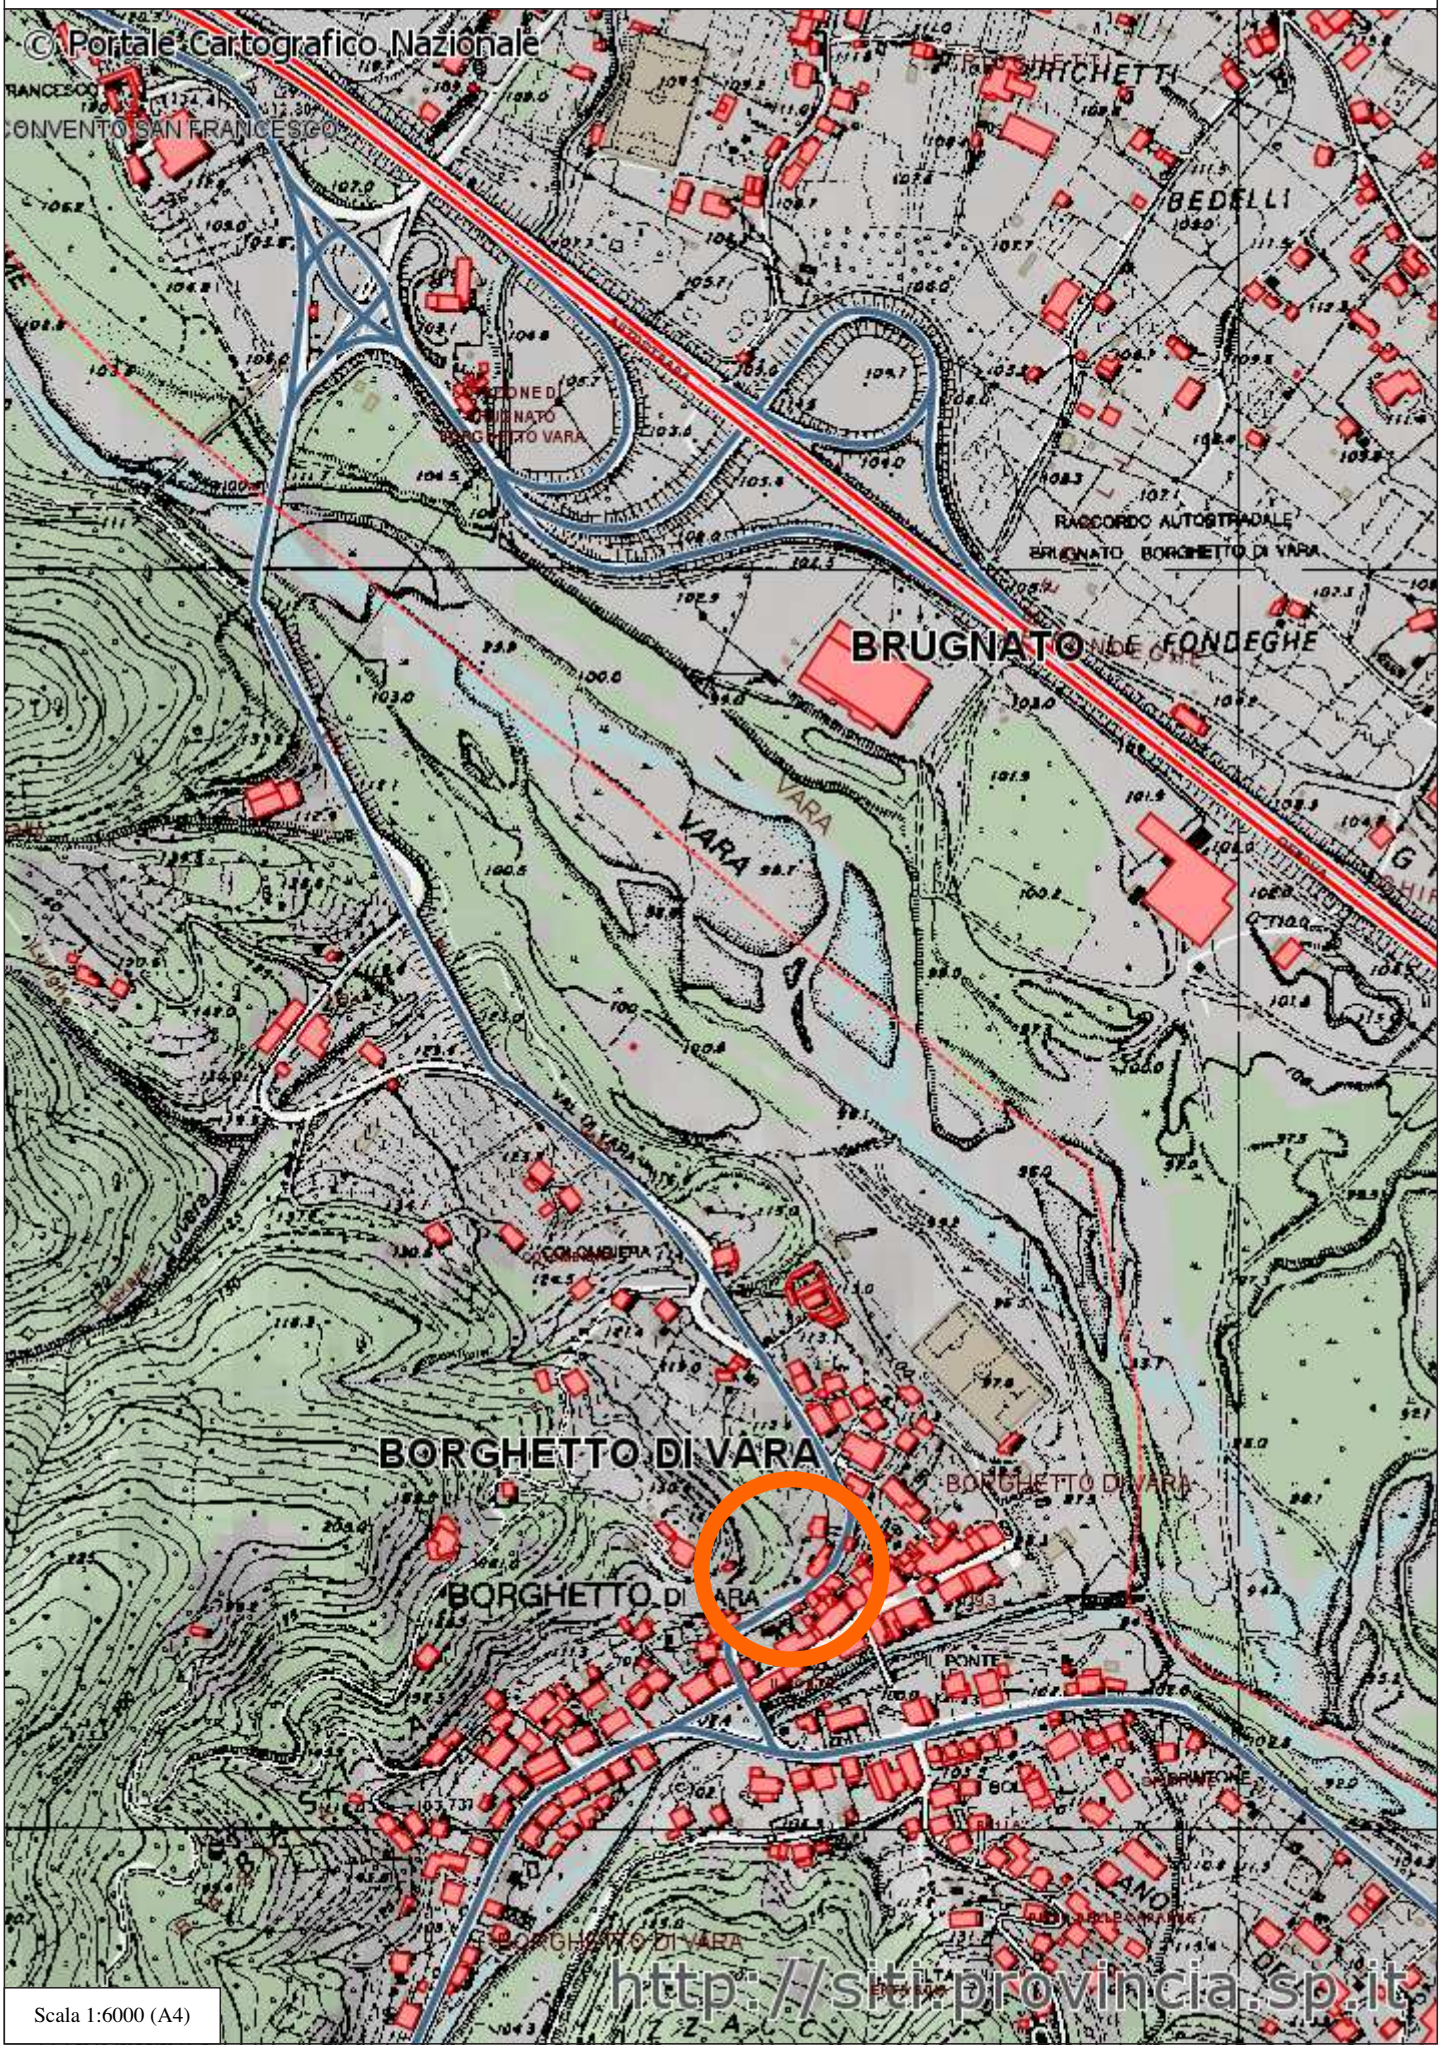

Scala 1:6000 (A4)