
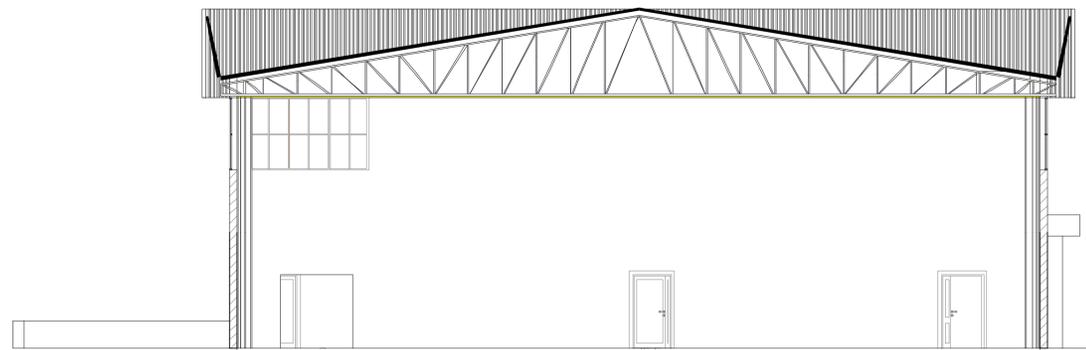
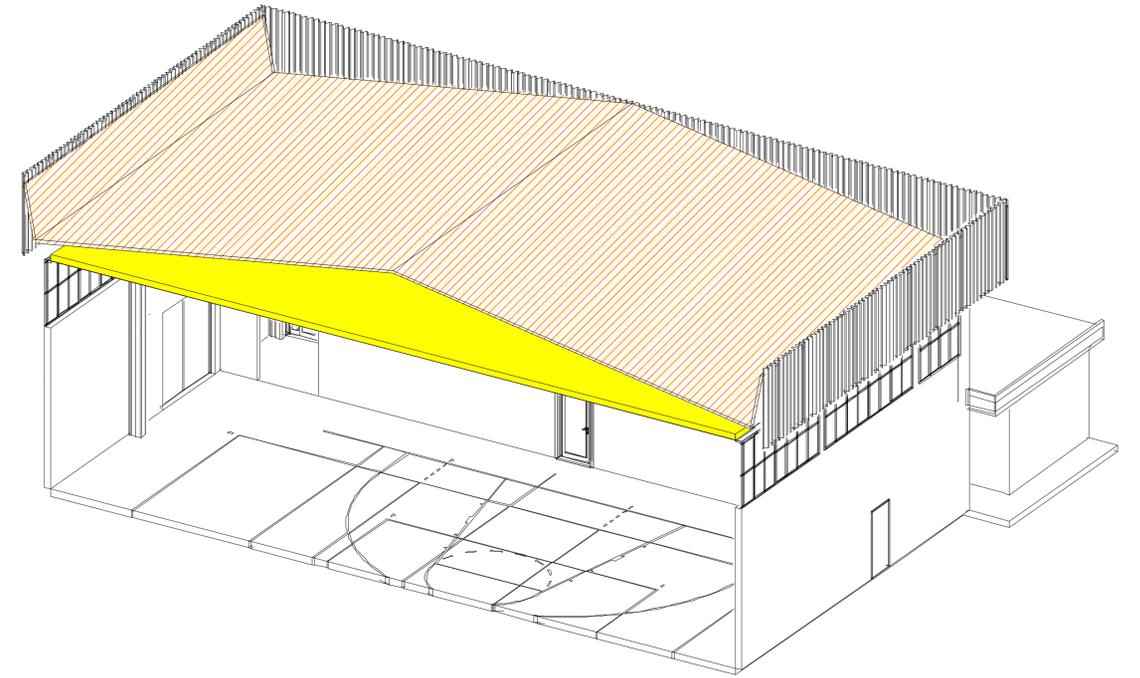


TETTO

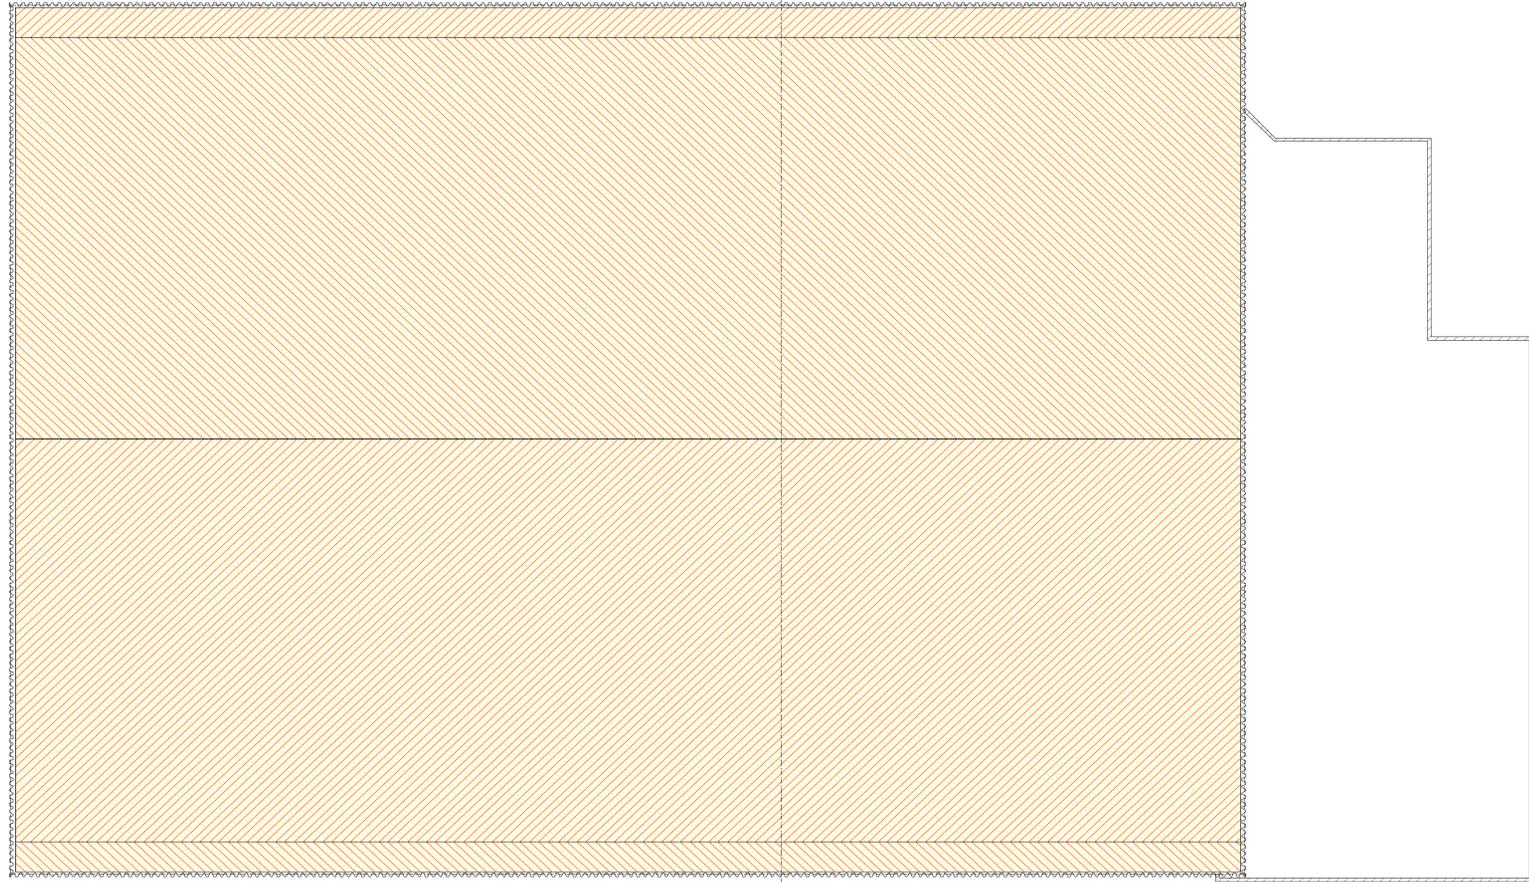

PROVINCIA DELLA SPEZIA

SETTORE 6 - Lavori Pubblici e Patrimonio

Viale Amendola 9

Progetto di bonifica della copertura in eternit della palestra, dell'Istituto Cardarelli, Via Carducci - La Spezia

03

RAFFRONTO
PIANTA SEZIONE ASSONOMETRIA

DATA : AGOSTO 2011

SCALA : 1:100 - 1:50

PROGETTISTA :
Geom. Andrea Pirone

PROPRIETARIO :
Provincia della Spezia

