Servizio Viabilità
Via V. Veneto n° 2 – 19100 La Spezia
Tel. 0187 7421 – Fax 0187 742252
www.provincia.sp.it
pec: *tecnici.viabilita.provincia.laspezia@legalmail.it*

Interventi urgenti di manutenzione straordinaria e ai fini della sicurezza lungo la viabilità provinciale

(D.M. 49 del 16/02/2018)

-PROGETTO ESECUTIVO-

Vari Comuni

VARIE STRADE PROVINCIALI

ELABORATI GRAFICI (SCHEMI TIPOLOGICI)

I Progettisti

Geom. Fabrizio Brunetti - Geom. Georgia Altanese – Geom. Andrea Pirone

SEZIONE A-A

SCALA 1:10

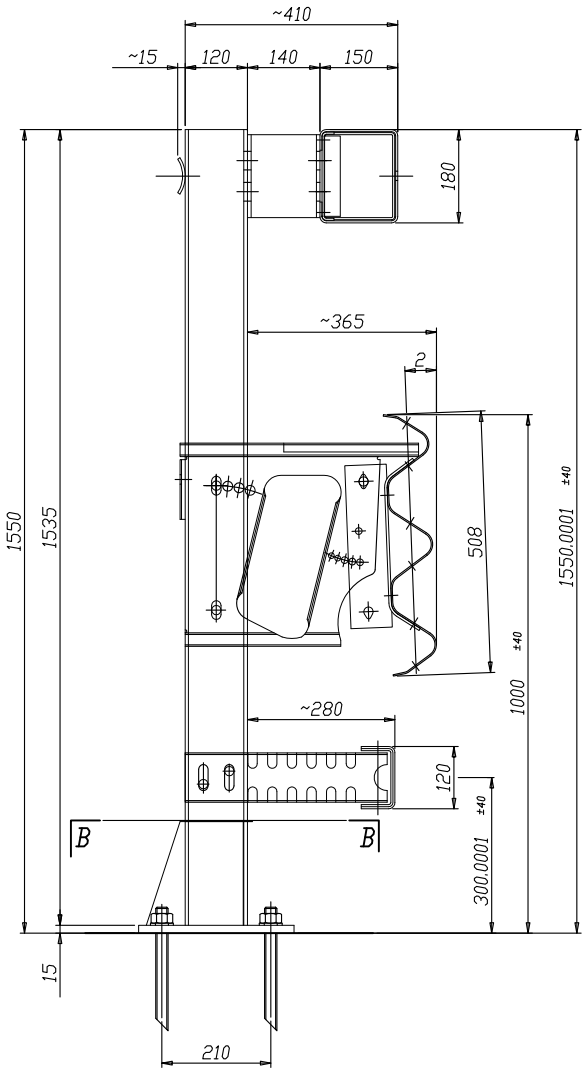

SEZIONE B-B

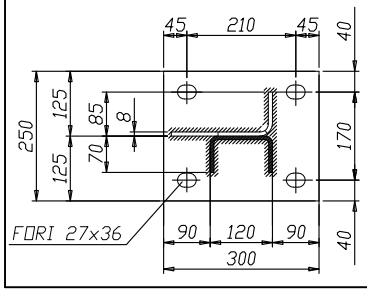

PROSPETTO TIPO

SCALA 1:20

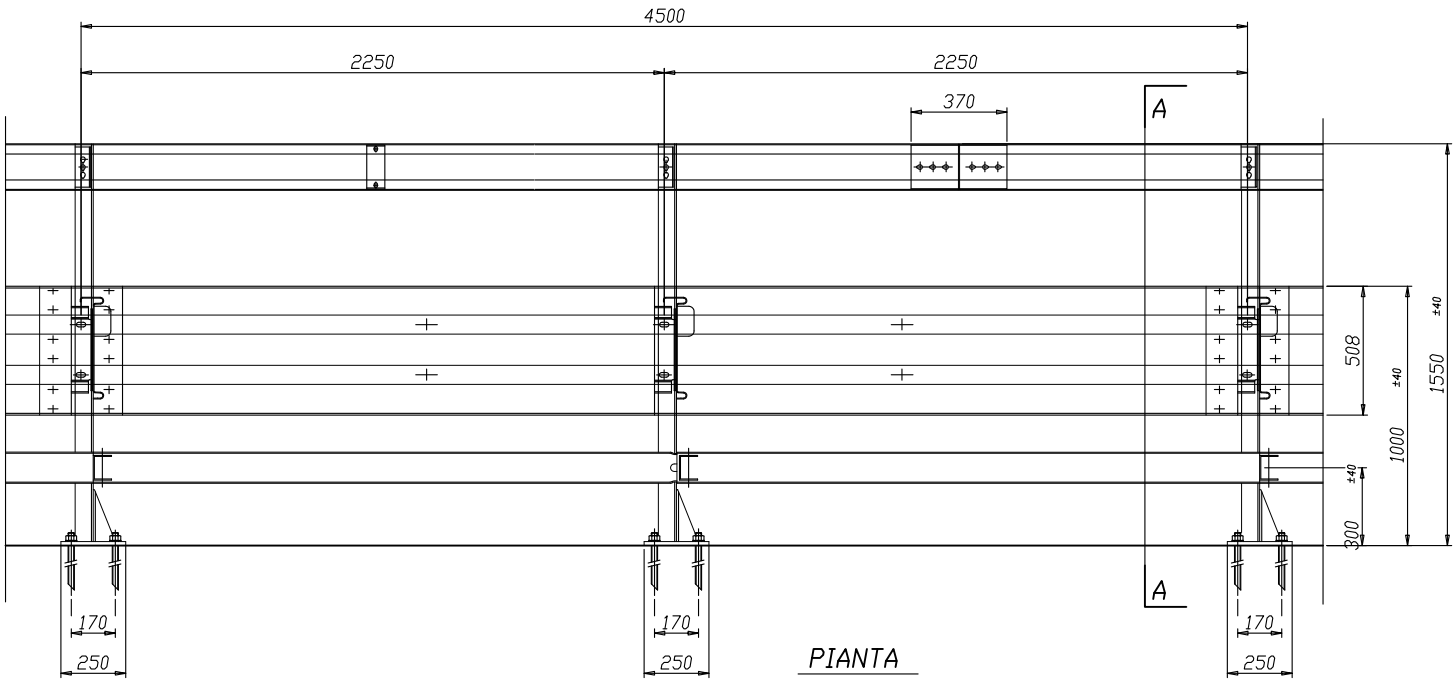

PIANTA

SCALA 1:20

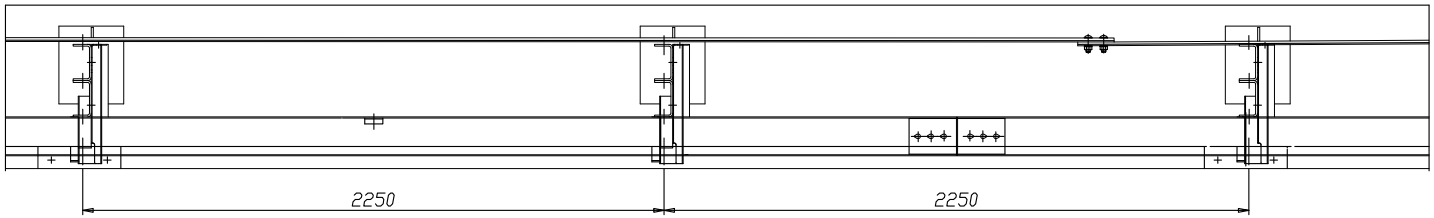

SCHEMA ESEMPLIFICATIVO DI
TIPOLOGIA DI BARRIERA H2 BORDO PONTE
FUORI SCALA

SEZIONE A-A

SCALA 1:10

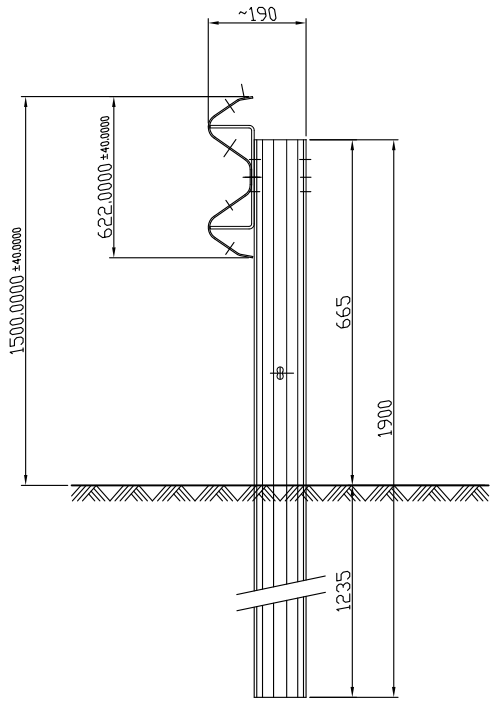

PROSPETTO

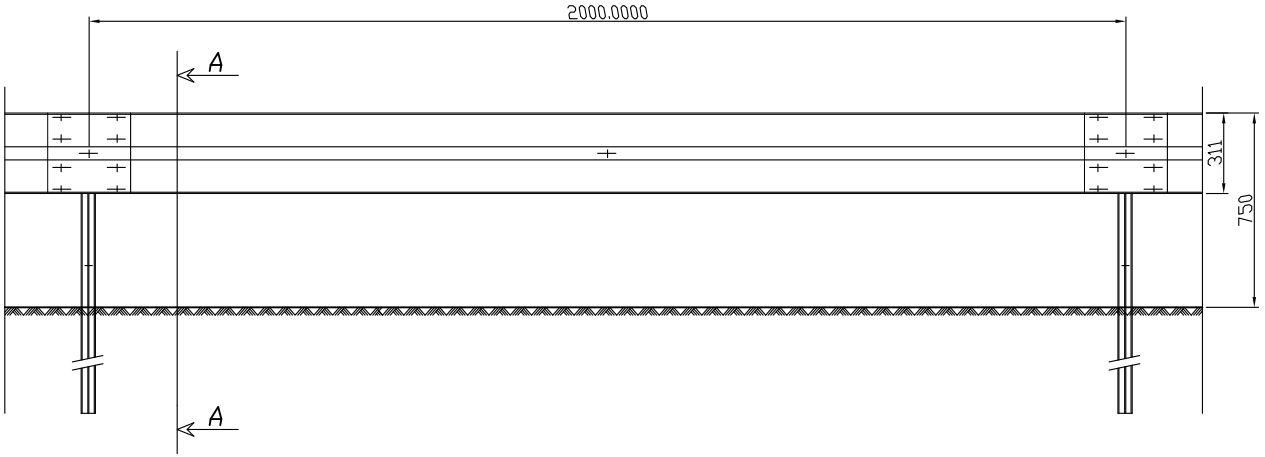

PIANTA

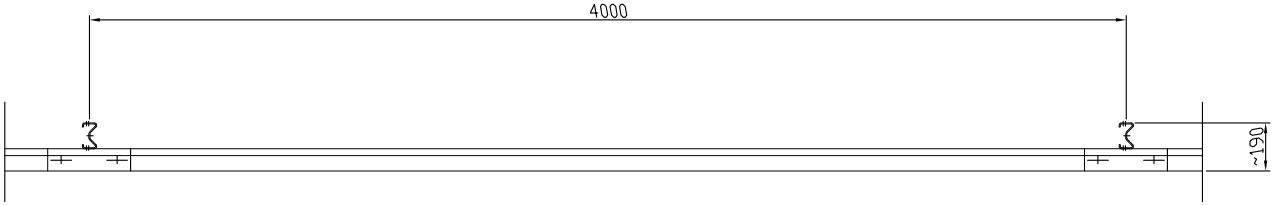

SCHEMA ESEMPLIFICATIVO DI
TIPOLOGIA DI BARRIERA N2 BORDO LATERALE
FUORI SCALA

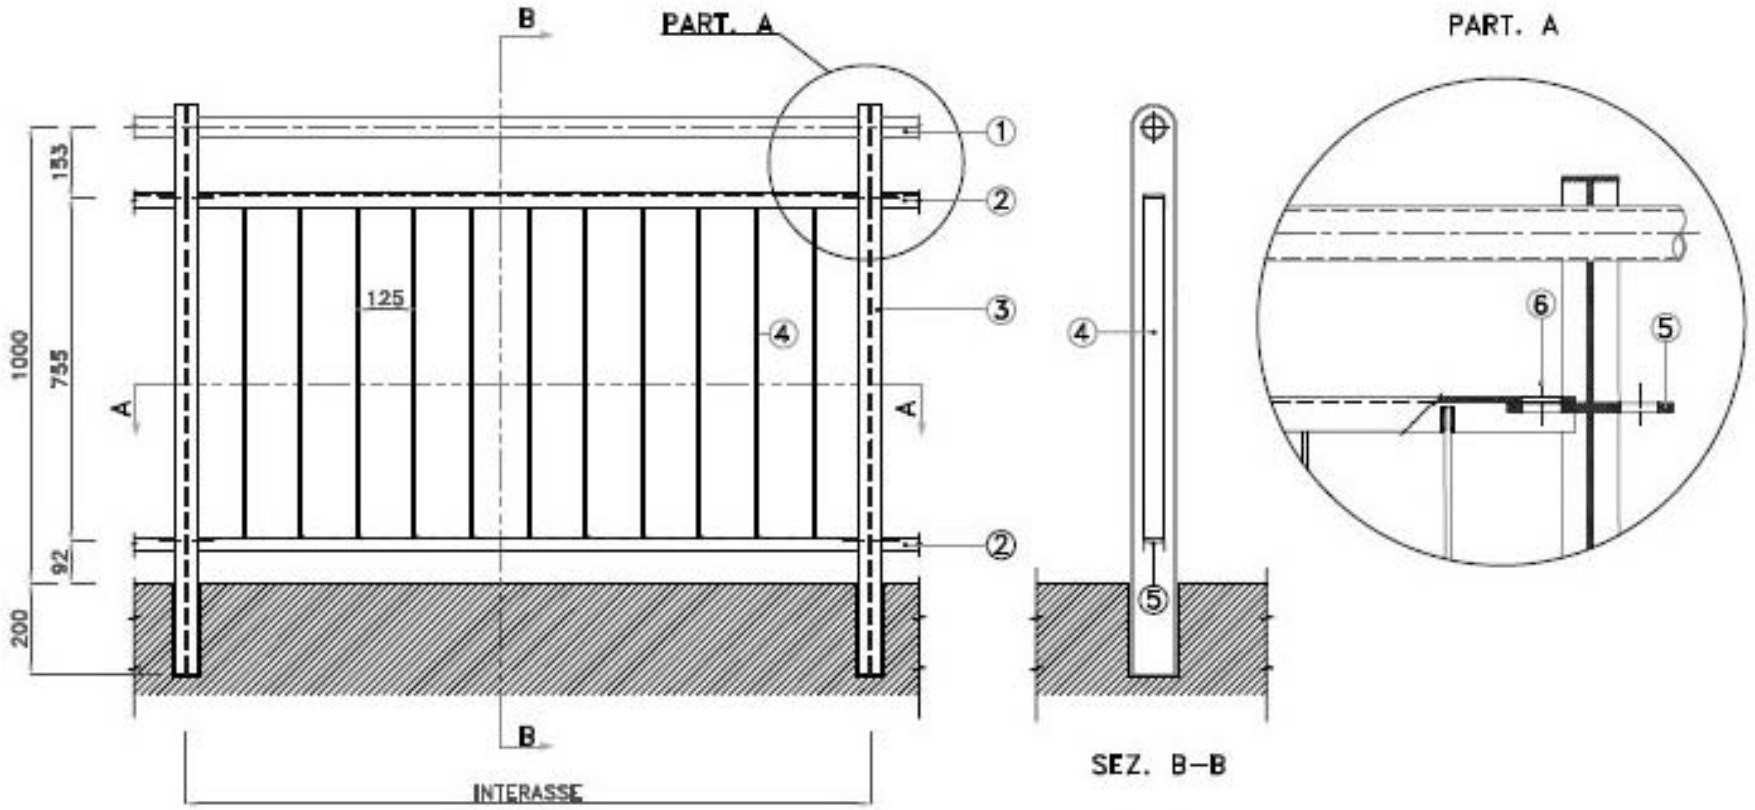

6	VITE M12x30 T.D.E. cl. 6.8 + DADO + ROSETTA
5	STAFFA PER ASSEMBLAGGIO mm 35x146 Sp. mm 8
4	ASTA VERTICALE ⌀
3	PALO IPE
2	CORRENTE SUPERIORE ED INFERIORE AD "U"
1	CORRIMANO ⌀

SCHEMA ESEMPLIFICATIVO DI

TIPOLOGIA DI RINGHIERA TIPO ANAS

FUORI SCALA