


LEGENDA

A	CAPANNONE DI PRODUZIONE
A1	BAGNO E ZONA DI LAMINAZIONE PONTE E CASTELLO + VERNICIATURA
A2	ZONA DI LAMINAZ. STAMPI SOVASTRUTTI - SOSTA E MOVIMENT.
A3	ZONA DI LAMINAZIONE PONTI E PARATIE
A4	MAGAZZINO DI STOCCAGGIO E DISTRIBUZIONE VETRO
A5	CABINA VERNICIATURA
A6	SALA TRACCIATURA E MAGAZZINO PRODUZIONE
A7	ZONA TAGLIO COMPONENTI IN VETRORESINA
A8	GESTERNA INTERRATA ACETONE
A9	BOX STOCCAGGIO CATALIZZATORE E ACCELERANTE
A10	LOCALE STOCCAGGIO RESINA
A11	LOCALE MISCELAZIONE RESINA
A12	LABORATORIO CHIMICO
A13	LABORATORIO TECNOLOGICO
A14	CENTRALE ELETTRICA
A15	LOCALE COMPRESSORI
A16	LOCALE GRUPPO ELETTROGENO
A17	LOCALE CALDAIA
A18	LOCALE CALDAIA
A19	LOCALE DISTILLATORE DI ACETONE
A20	LOCALE E OFFICINA MANUTENZIONE
A21	OFFICINA MECCANICA
A22	BOX MARINA
A23	BOX UFFICIO MARINA
A24	DISTRIBUTORE ACETONE
A28	OFFICINA TAGLIO POLURETANO
A29	SALA TAGLIO VETRO
A30	ATTREZZERIA
A31	LOCALE OFFICINE MANUTENZIONE
A32	LOCALE RIFINITORI
A33	LOCALE MECCANICI BORDO
A34	LOCALE ELETTRICISTI BORDO
B1	EDIFICIO RAPPRESENTANTI ED OSPITI
B2	FALEGNAMERIA
C	PALAZZINA UFFICI (TECNICI AMMINISTRATIVI) - DIREZIONE AD
D	MAGAZZINO GENERALE - SERVIZI SOCIALI/ENERGIERIA-UFFICI/SPOGLIATOI
E	PALAZZINA MENSA E UFF. DIREZIONE CANTIERE - ACQUISTI
F	CABINA DI DECOMPRESSIONE METANO
G	GUARDIOLA
H	DARSENA
I	DEPOSITO BOMBOLE
L	DEPOSITO RIFIUTI 1
M	BOX DEPOSITO VERNICI - OLII
O	ZONA CONTENITORI RIFIUTI SPECIALI 2
P	PARCHEGGIO
Q	ZONA POMPE ANTINCENDIO
R	ZONA CONTENITORI RIFIUTI SPECIALI 3
S	LOCALE TECNICO
T	CAPANNONE PARCO STAMPI
U	ZONA CONTAINER DITTE
V	AREA IN COMODATO DUSO DITTA ESTERNA

- ZONA "A"
R7
R15
R28
- ZONA "G"
R2 R3 R17 R22
R23 R24 R25 R29
R30 R31 R37 R38
R42 R43 R44 R45
- ZONA "B"
R1 R5 R6
R8 R9 R10
R11 R14 R19
R20 R26 R27
R32 R34 R35
R39 R40 R41

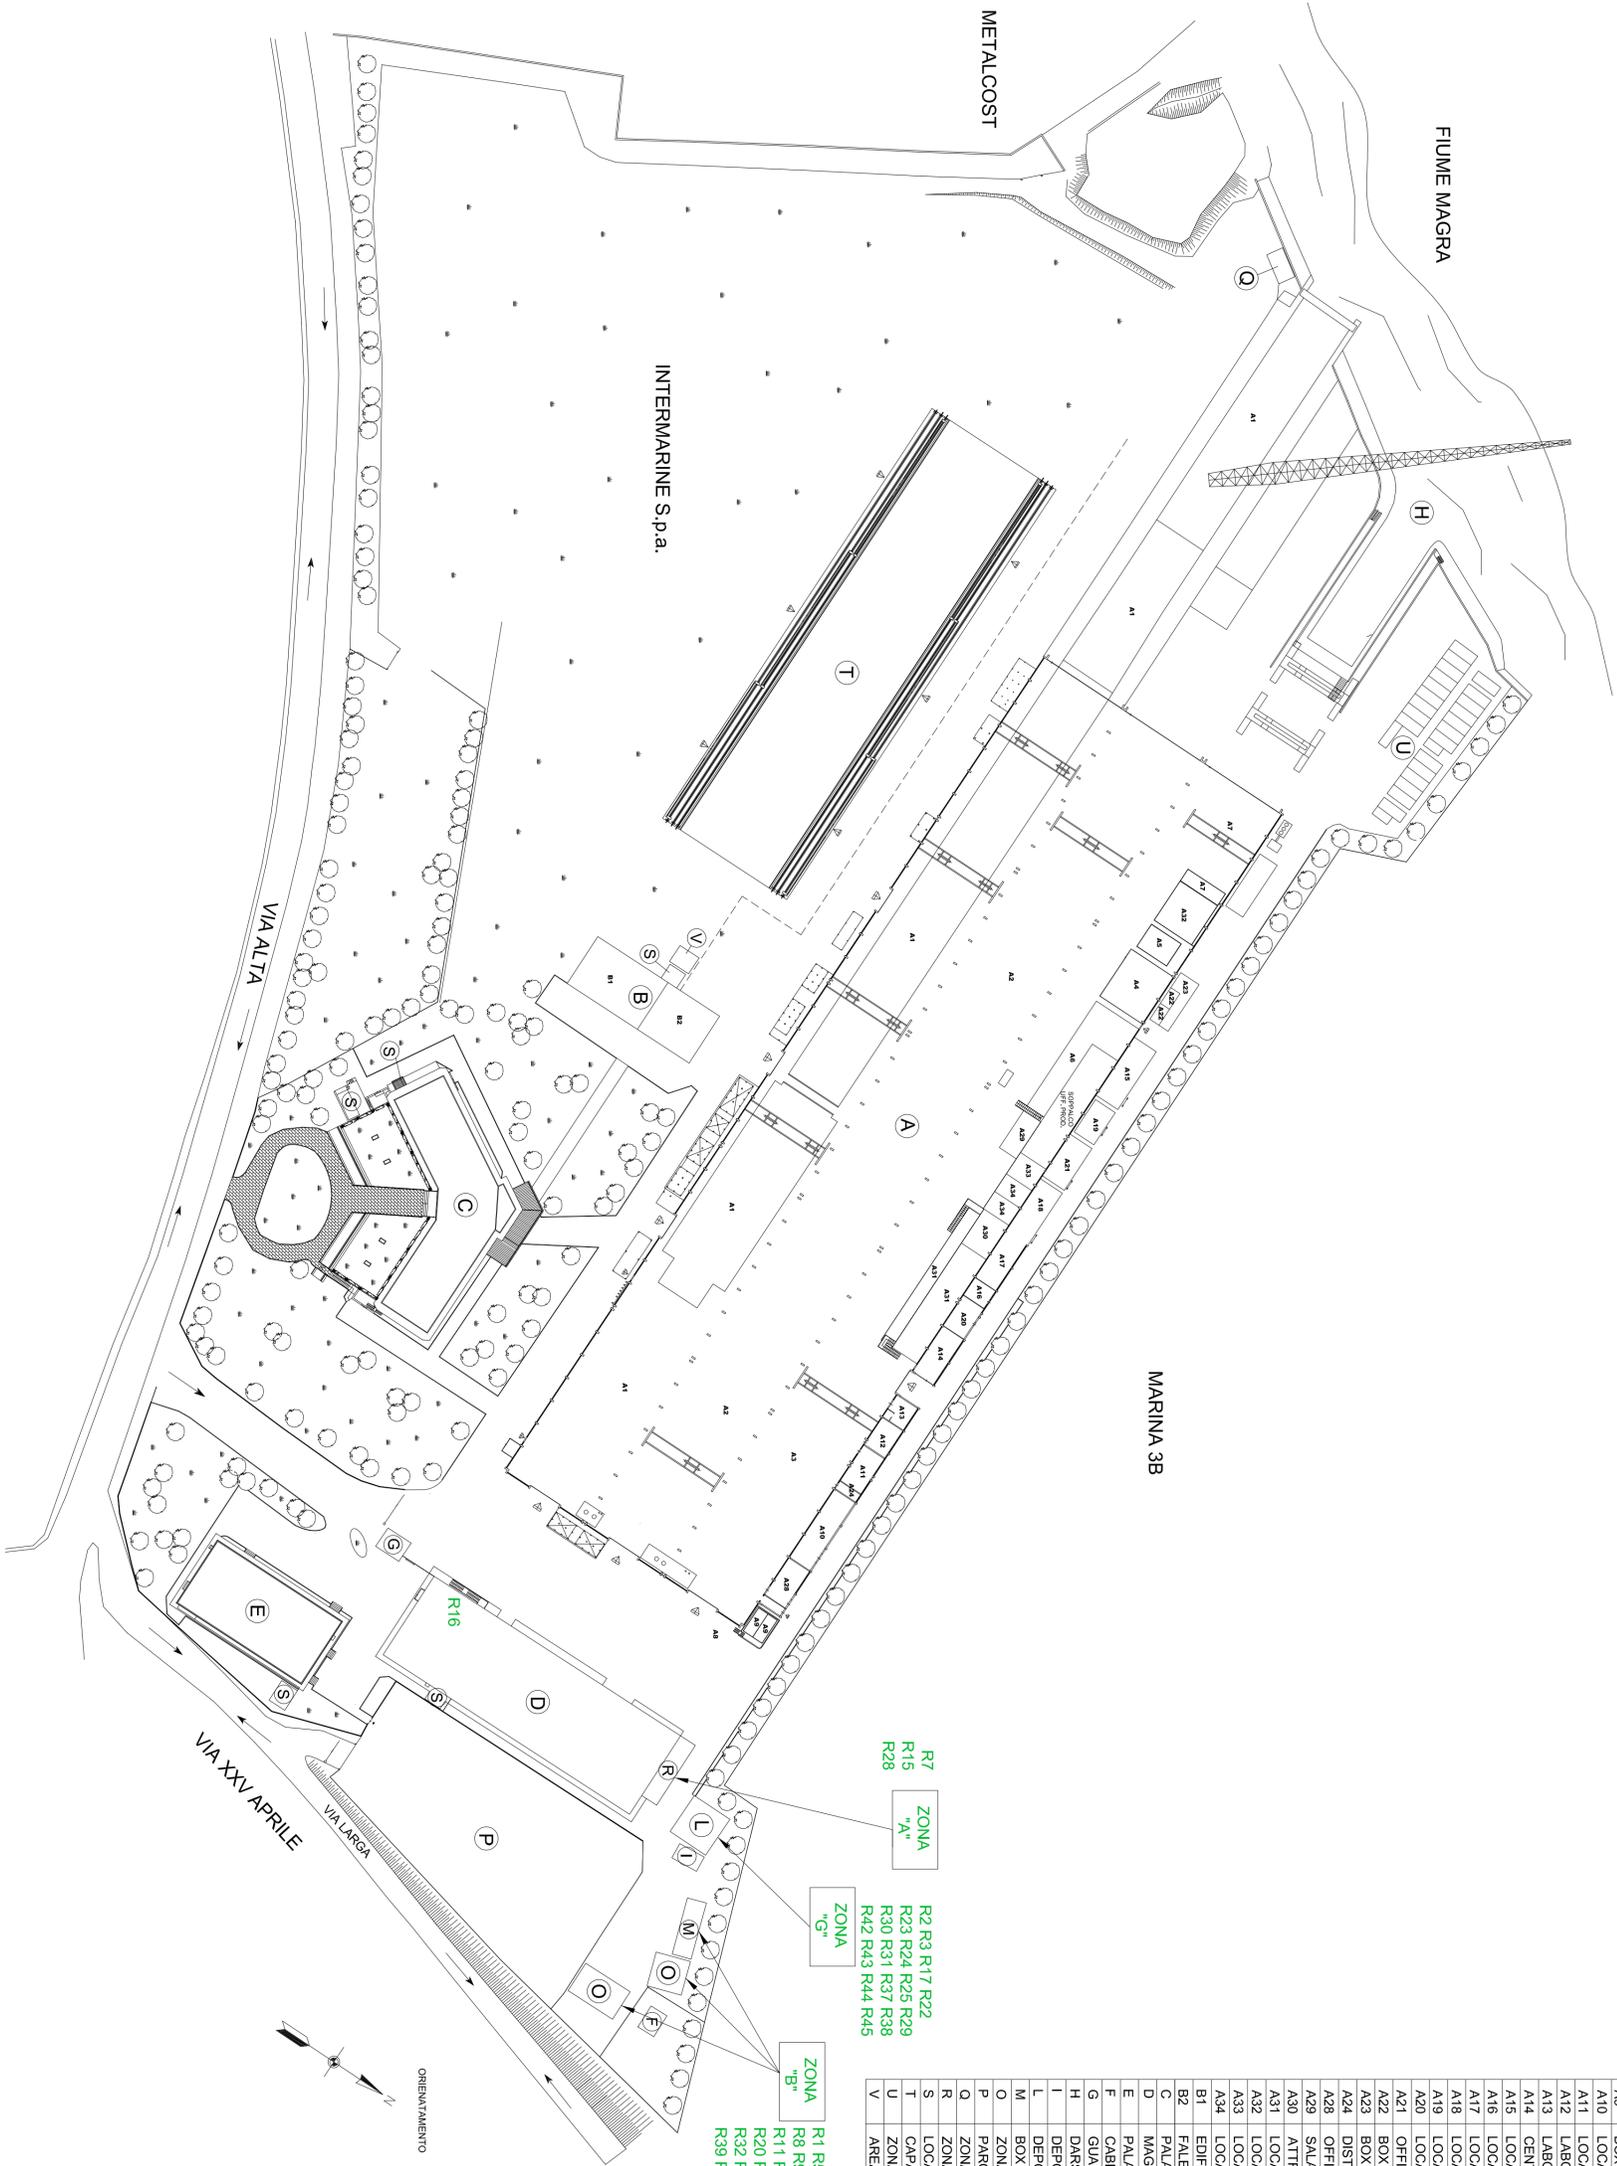

REV.7	AGGIORNTO RIFILTI HDI IN ZONA "V" (TAV.05)	23/11/2016	M.LO
REV.6	AGGIORNTO TAVOLA "SOSTA COMPLET" (TAV.05)	01/10/2016	M.LO
REV.5	MODIFICA EMISSIONI MANIFRETTI (TAV.05)	19/09/2016	M.LO
REV.4	AGGIORNTO TAVOLA "SOSTA MANIFRETTI VETRO"	10/01/2016	M.LO
REV.3	AGGIORNTO RIFILTI HDI ED EMISSIONI EST	16/10/2017	M.LO
REV.2	AGGIORNTO DESCRIZIONE	07/06/2016	M.LO
REV.1	REVISIONE AREA "V"	29/04/2016	M.LO
REV.0	PRIMA EMISSIONE	01/04/2016	M.LO

TITOLO: Autorizzazione integrata ambientale - D.Us. 4 agosto 1999 n°372
ALLEGATO 26
GESTIONE RIFIUTI

CLIENTE: INTERMARINE S.p.a. - 19038 Sarzana (SP)

S I G T A S.p.A.
SERVIZI INDUSTRIALI GIGIATA

TAV. 05

TEMA	DATA	DESCRIZIONE	MODIFICHE
A1	01-04-2016	DECRETATO M.LO	VEDI DATA
	1: 750	CONTRATTO	SOSTITUISCE IL N°