ALLEGATO D – DISEGNI

A1

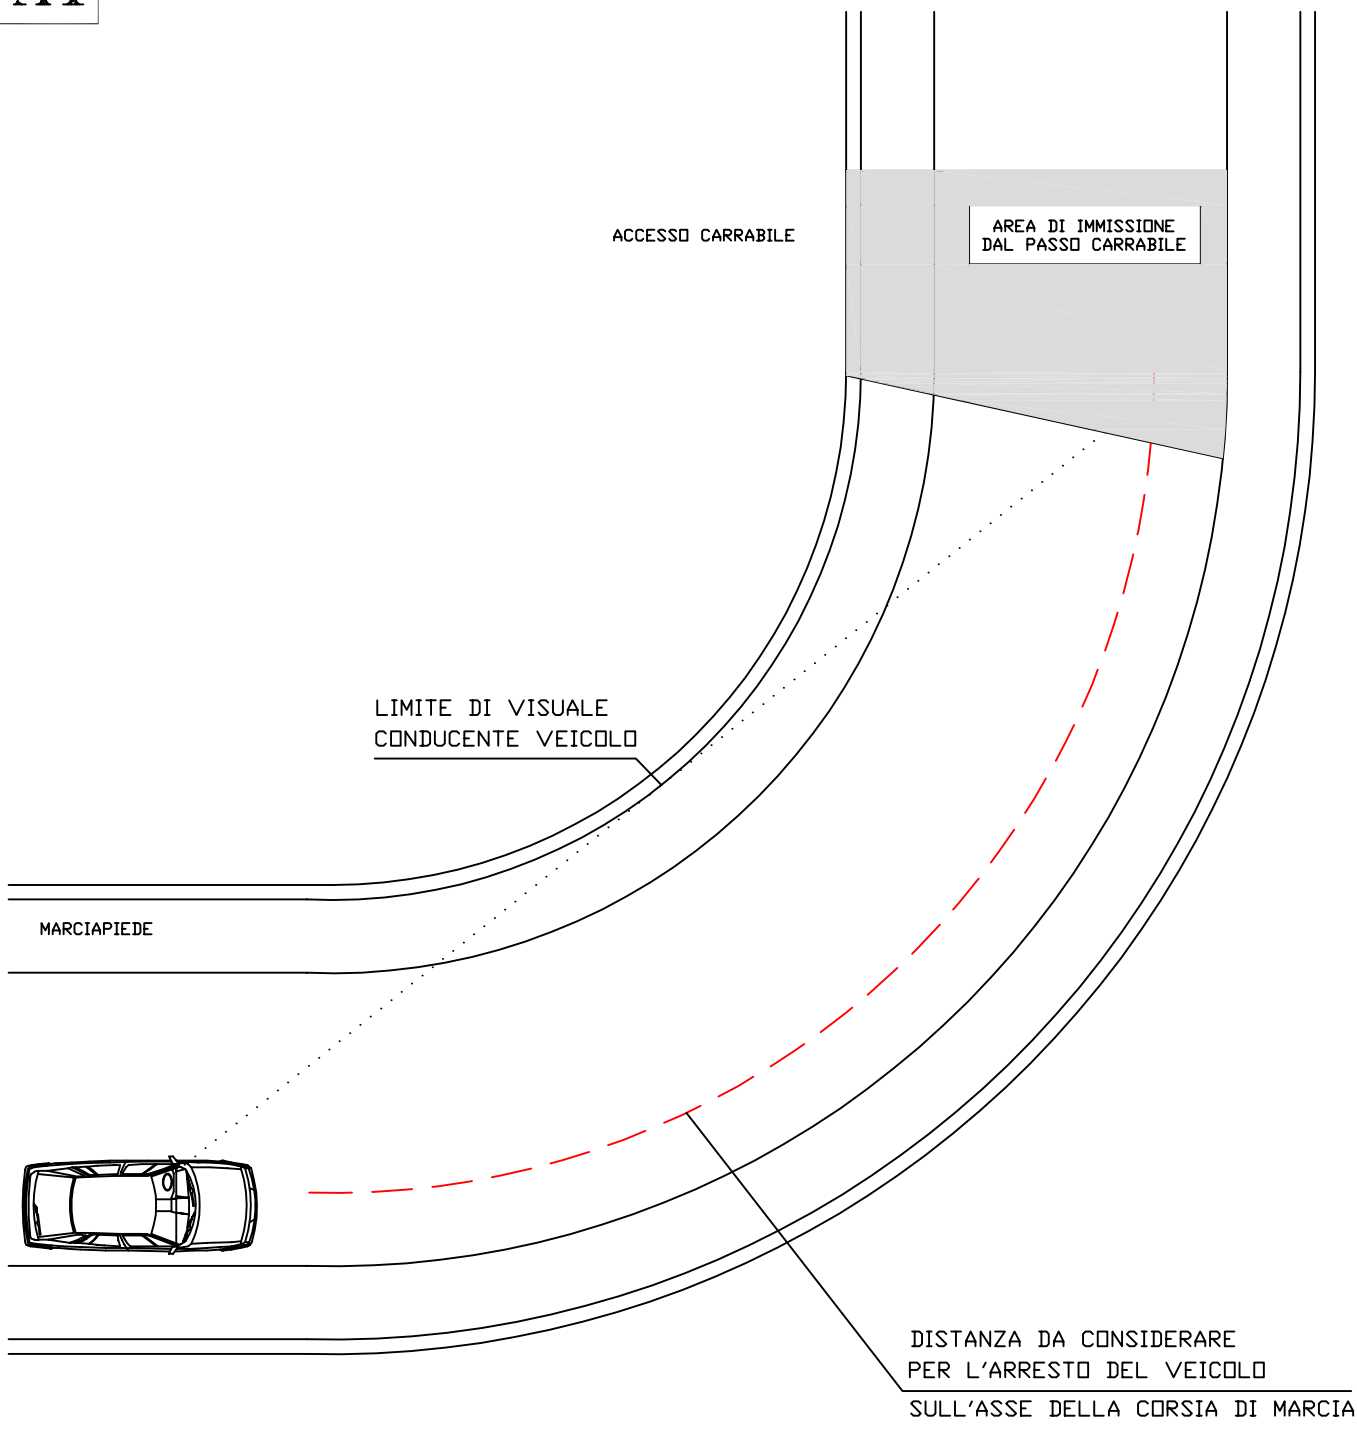
ACCESSO CARRABILE
AREA DI IMMISSIONE
DAL PASSO CARRABILE
LIMITE DI VISUALE
CONDUCENTE VEICOLO
MARCIAPIEDE
DISTANZA DA CONSIDERARE
PER L'ARRESTO DEL VEICOLO
SULL'ASSE DELLA CORSIA DI MARCIA

A2

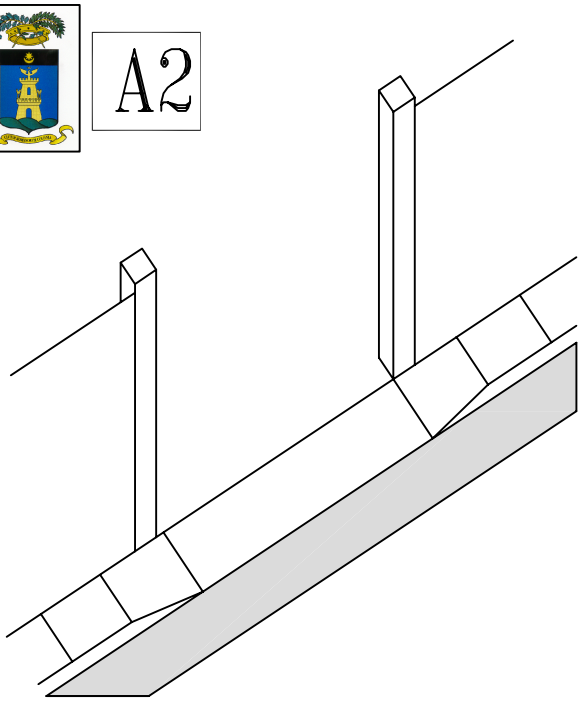

ACCESSO CON ABBASSAMENTO
DEL MARCIAPIEDE

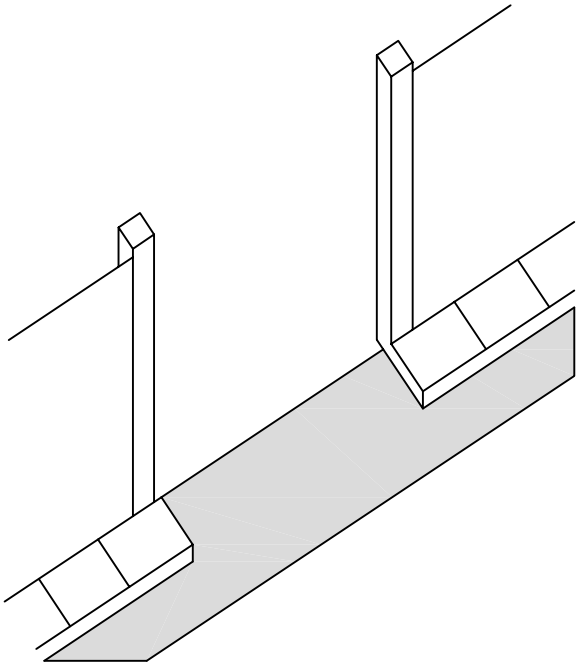

ACCESSO CON INTERRUZIONE
DEL MARCIAPIEDE

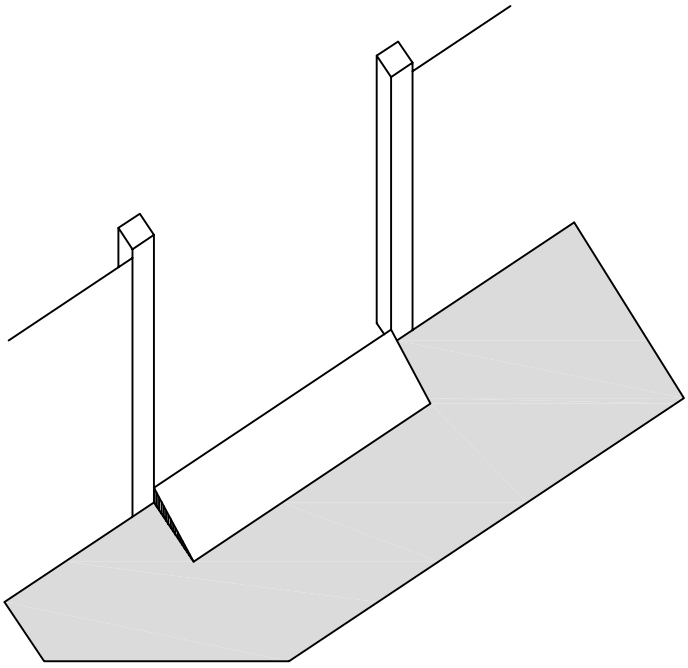

ACCESSO CON RAMPAB CARRABILE

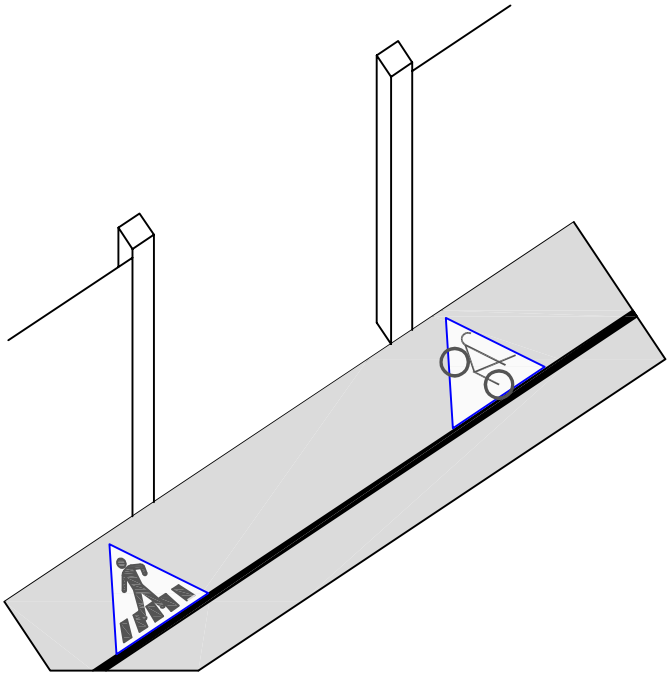

ACCESSO CON ATTRAVERSAMENTO DI
PERCORSO PEDONALE O CICLABILE

A3

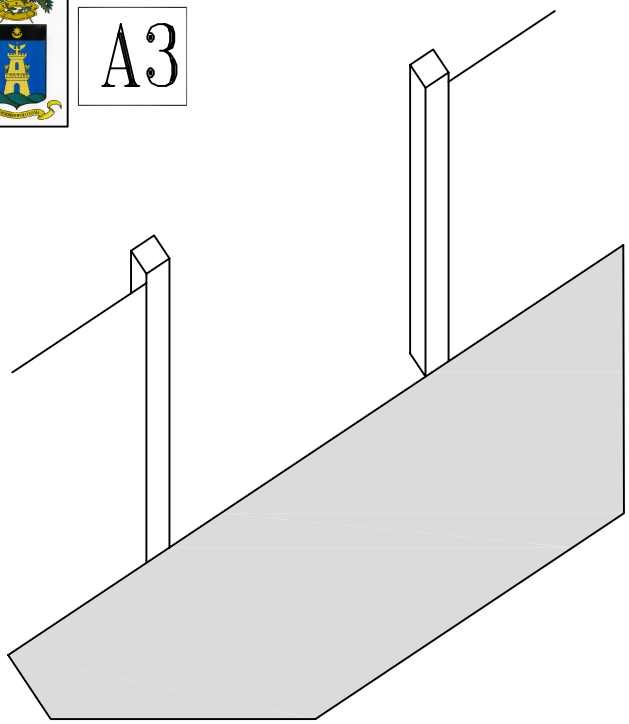

ACCESSO A RASO

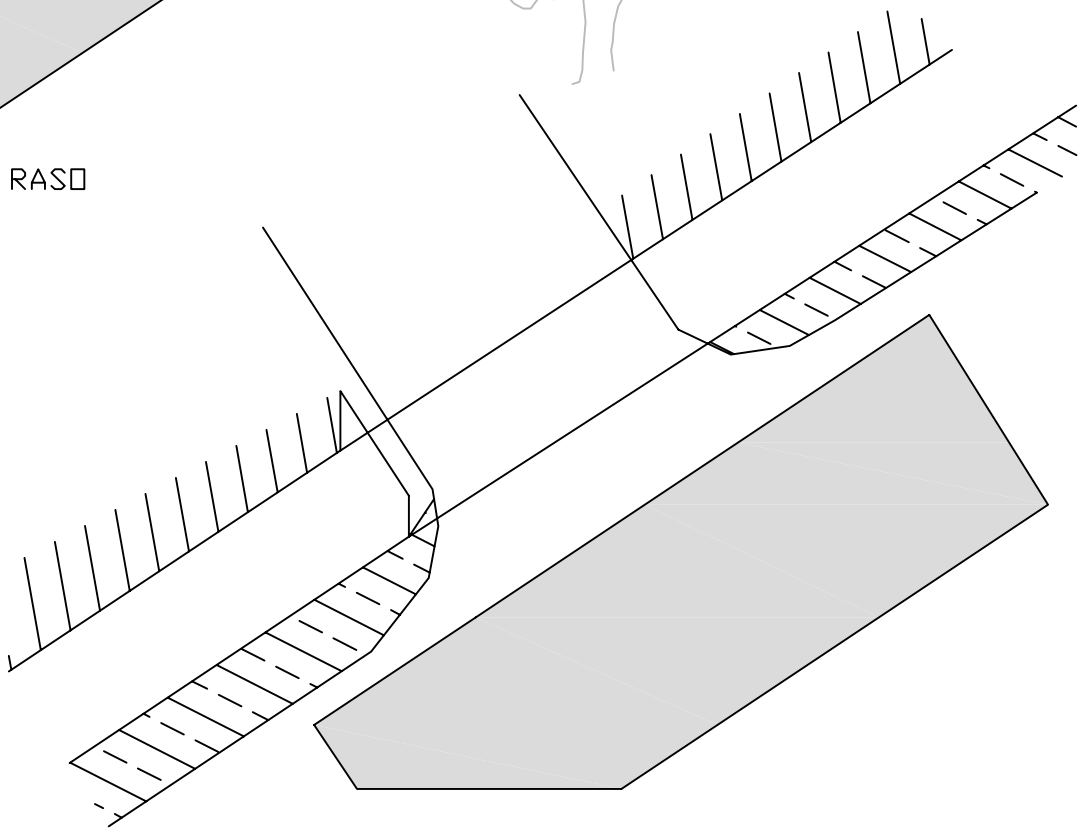

ACCESSO A RASO

- A4

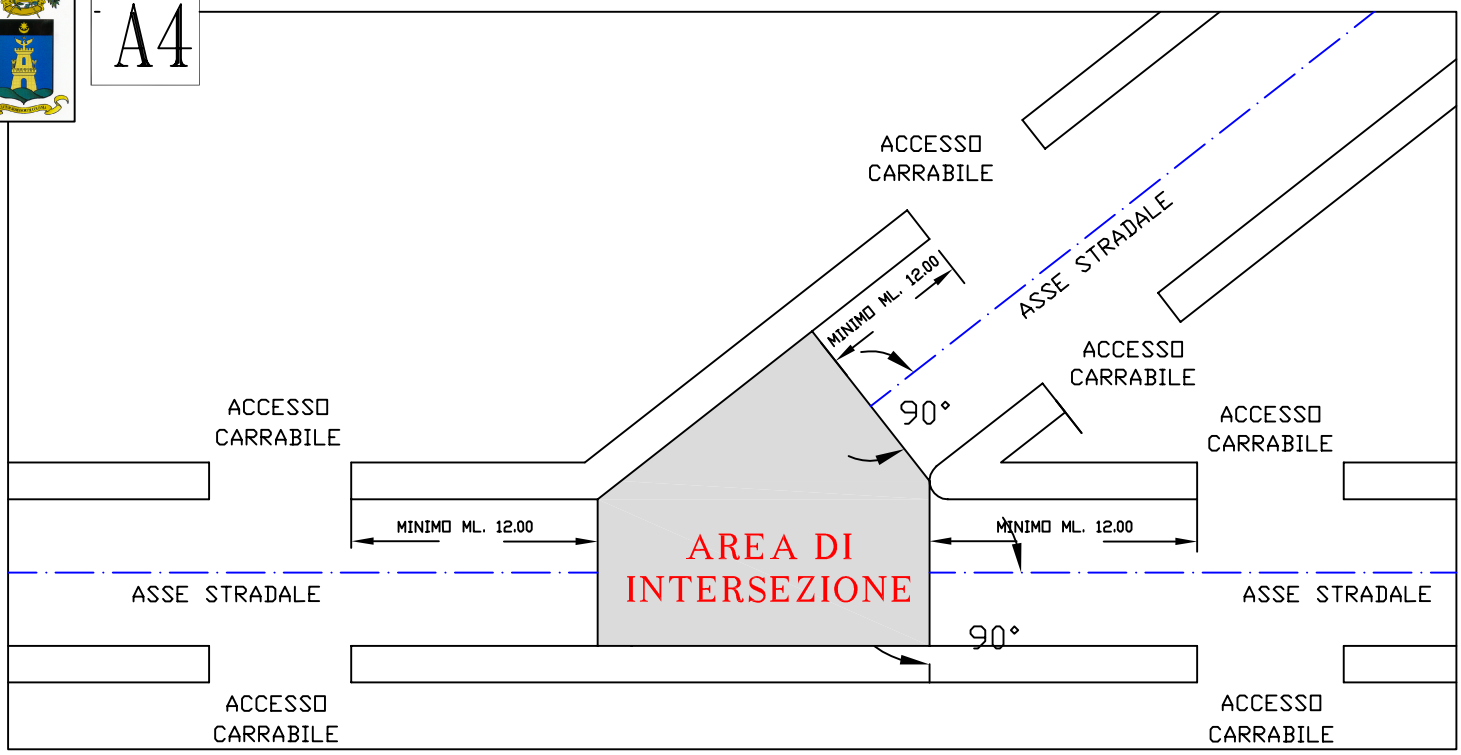
ACCESSO CARRABILE
ASSE STRADALE
MINIMO ML. 12.00
ACCESSO CARRABILE
ACCESSO CARRABILE
90°
ACCESSO CARRABILE
MINIMO ML. 12.00
AREA DI INTERSEZIONE
MINIMO ML. 12.00
ASSE STRADALE
ASSE STRADALE
90°
ACCESSO CARRABILE
ACCESSO CARRABILE

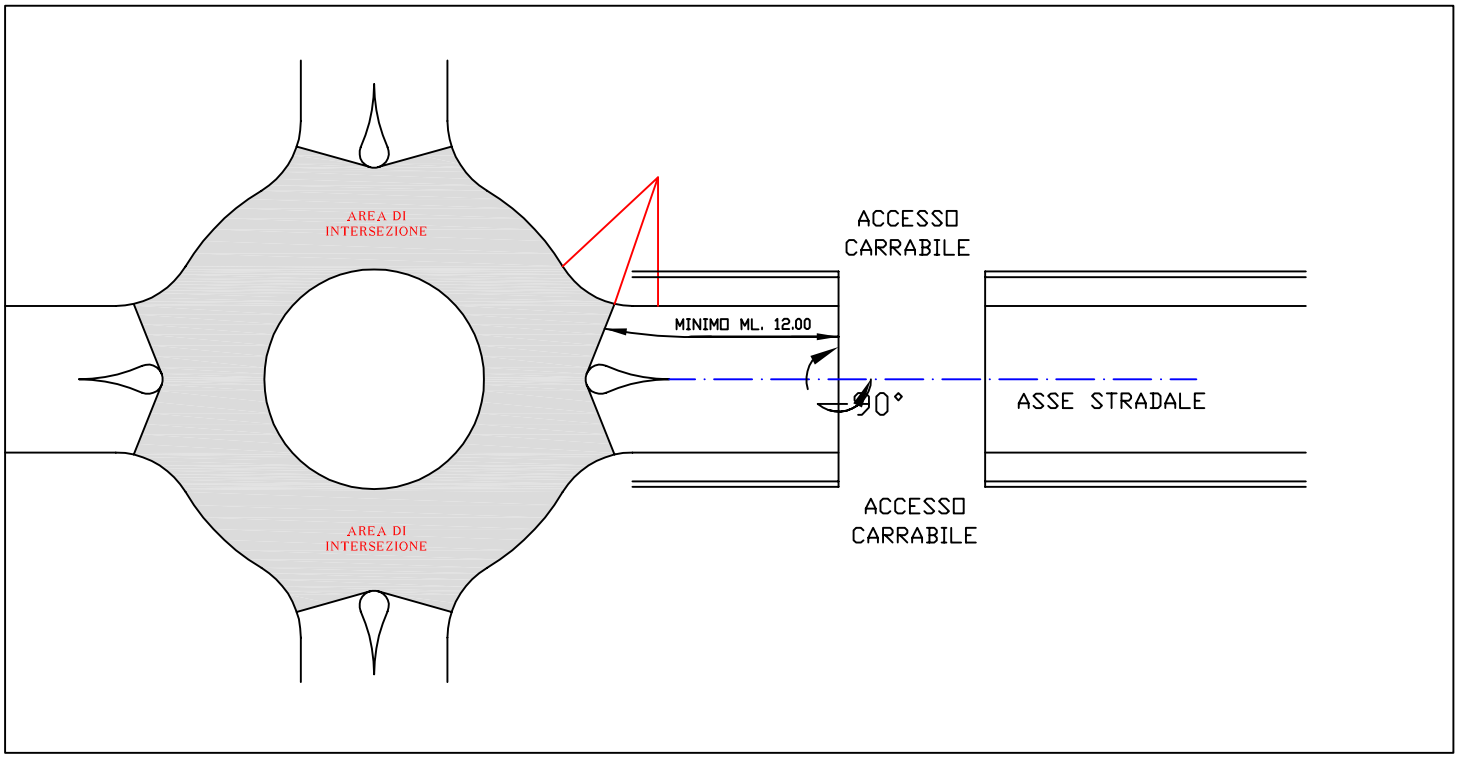
AREA DI INTERSEZIONE
ACCESSO CARRABILE
MINIMO ML. 12.00
90°
ASSE STRADALE
AREA DI INTERSEZIONE
ACCESSO CARRABILE

A5

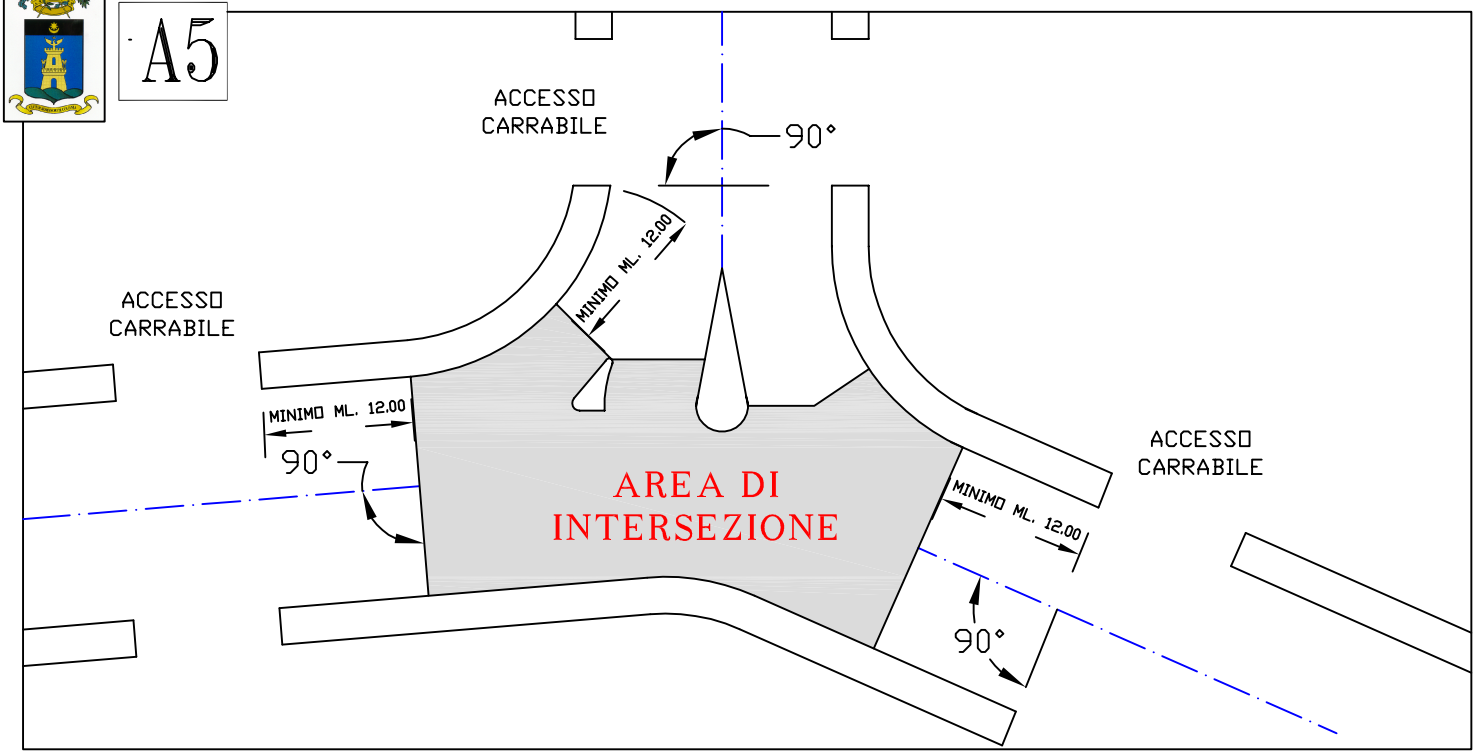
ACCESSO CARRABILE
90°
MINIMO ML. 12.00
ACCESSO CARRABILE
MINIMO ML. 12.00
90°
AREA DI INTERSEZIONE
ACCESSO CARRABILE
MINIMO ML. 12.00
90°

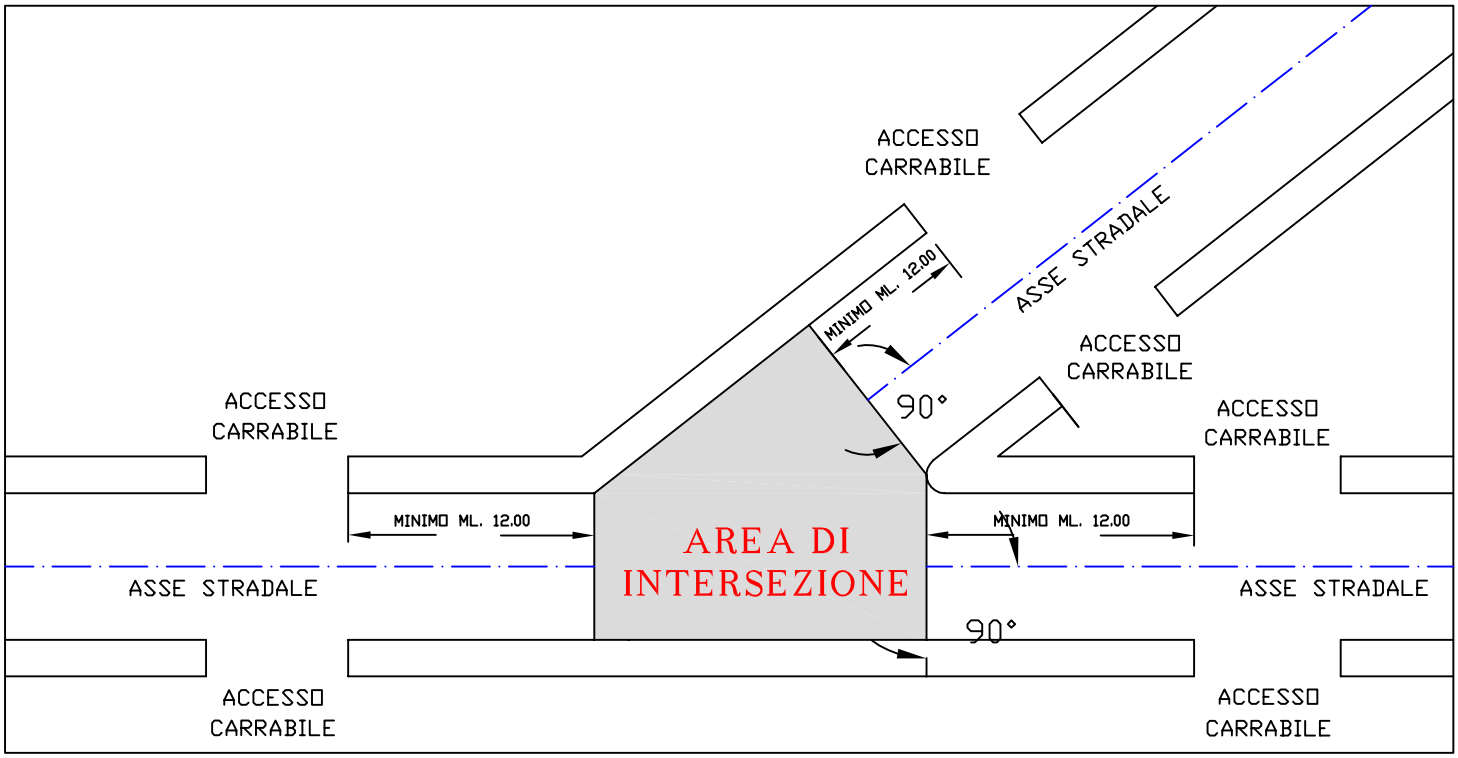
ACCESSO CARRABILE
ASSE STRADALE
MINIMO ML. 12.00
ACCESSO CARRABILE
90°
ACCESSO CARRABILE
ACCESSO CARRABILE
MINIMO ML. 12.00
MINIMO ML. 12.00
AREA DI INTERSEZIONE
ASSE STRADALE
ASSE STRADALE
90°
ACCESSO CARRABILE
ACCESSO CARRABILE

A6

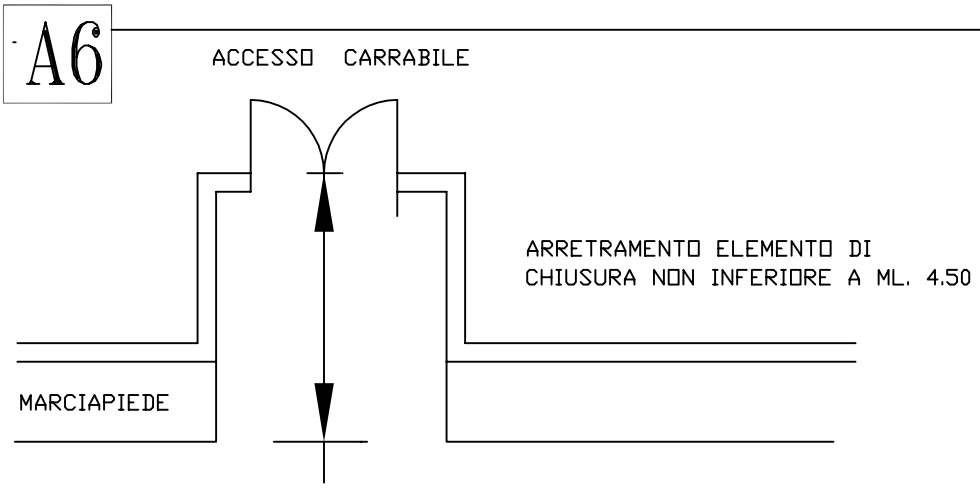

ARRETRAMENTO DELL'ELEMENTO ~~DI~~ DI CHIUSURA ~~DEL~~ DEL PASSO CARRABILE

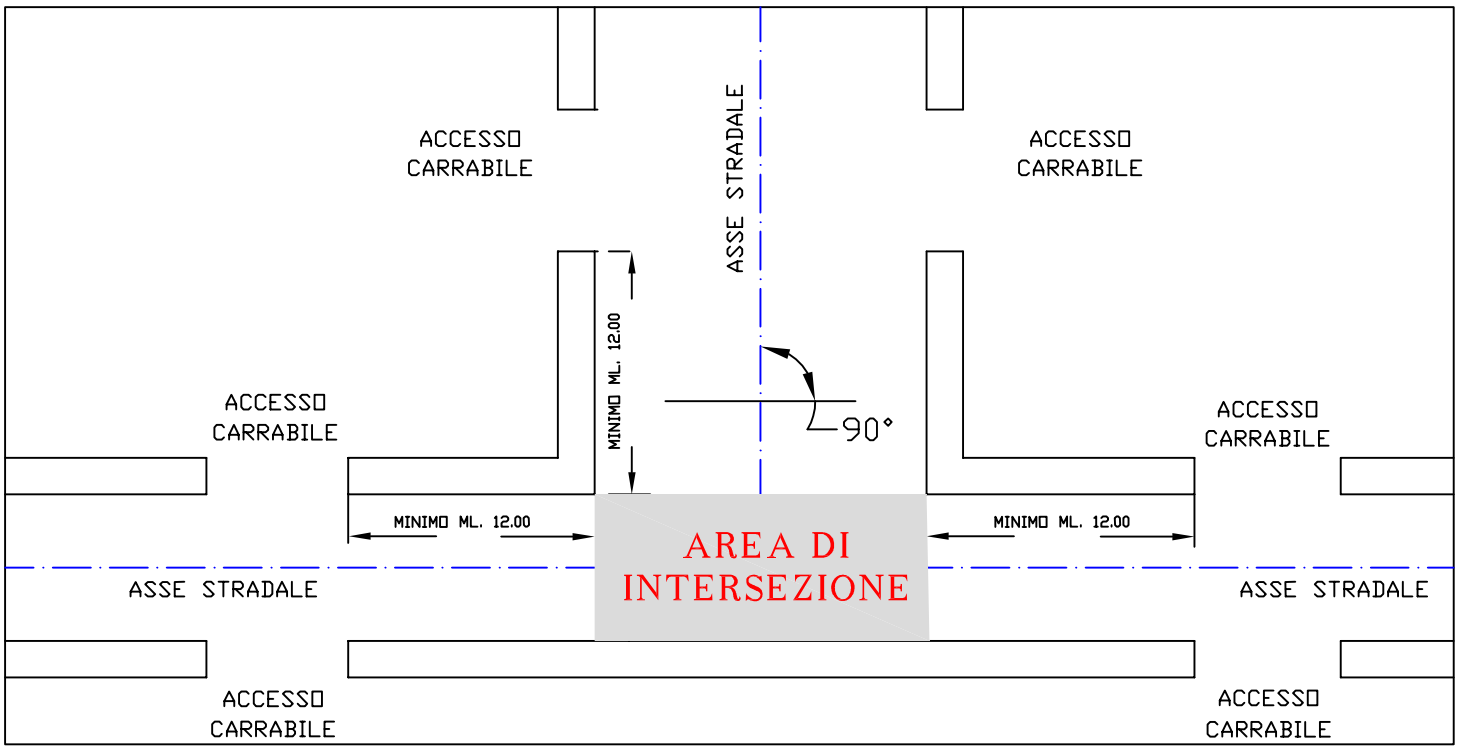

A7

Fasce di rispetto in corrispondenza delle intersezioni a raso

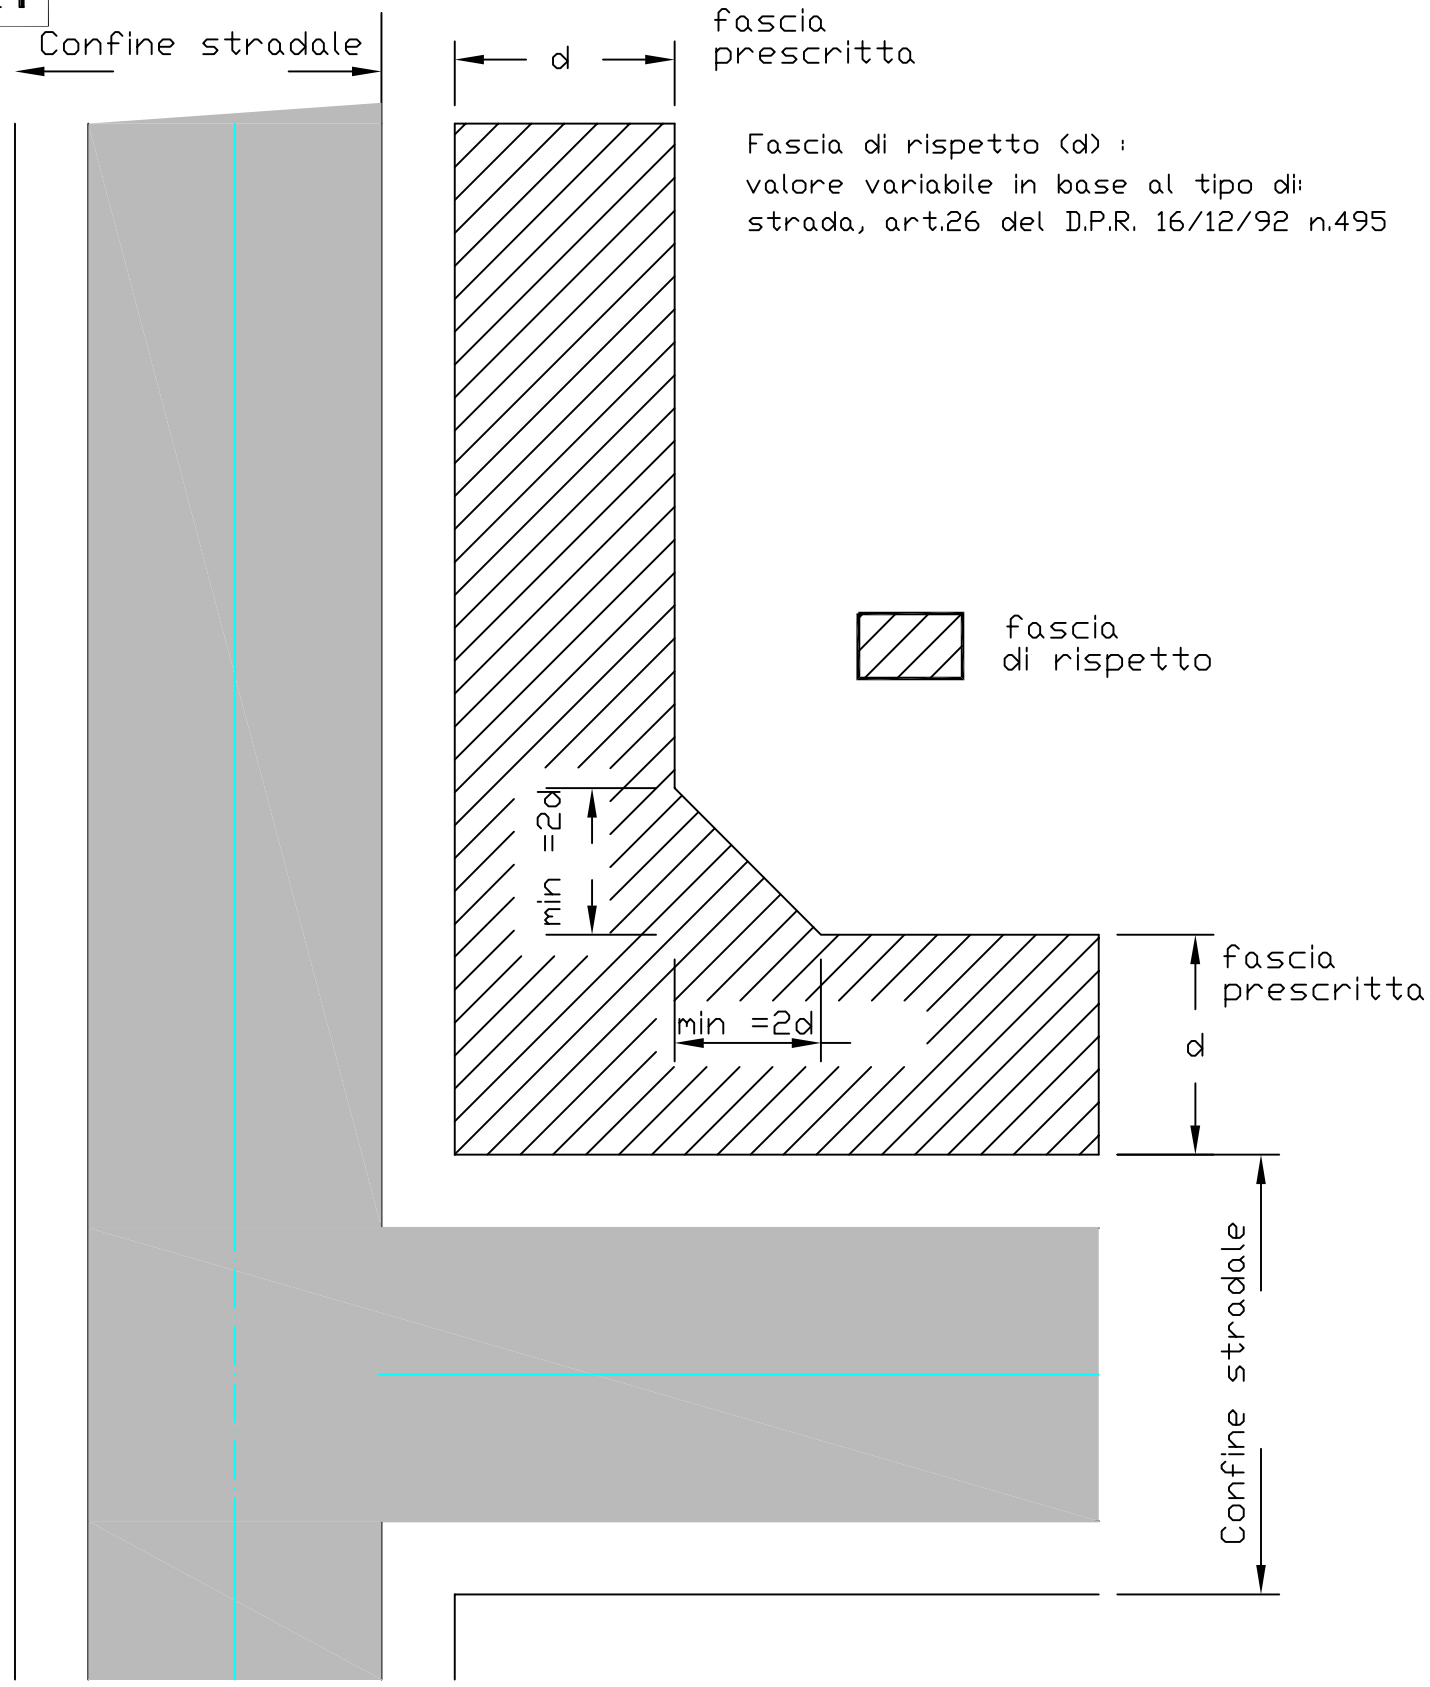

A8 Costruzioni lungo strade di tipo C (EXTRAURBANE SECONDARIE) fuori dal centro abitato

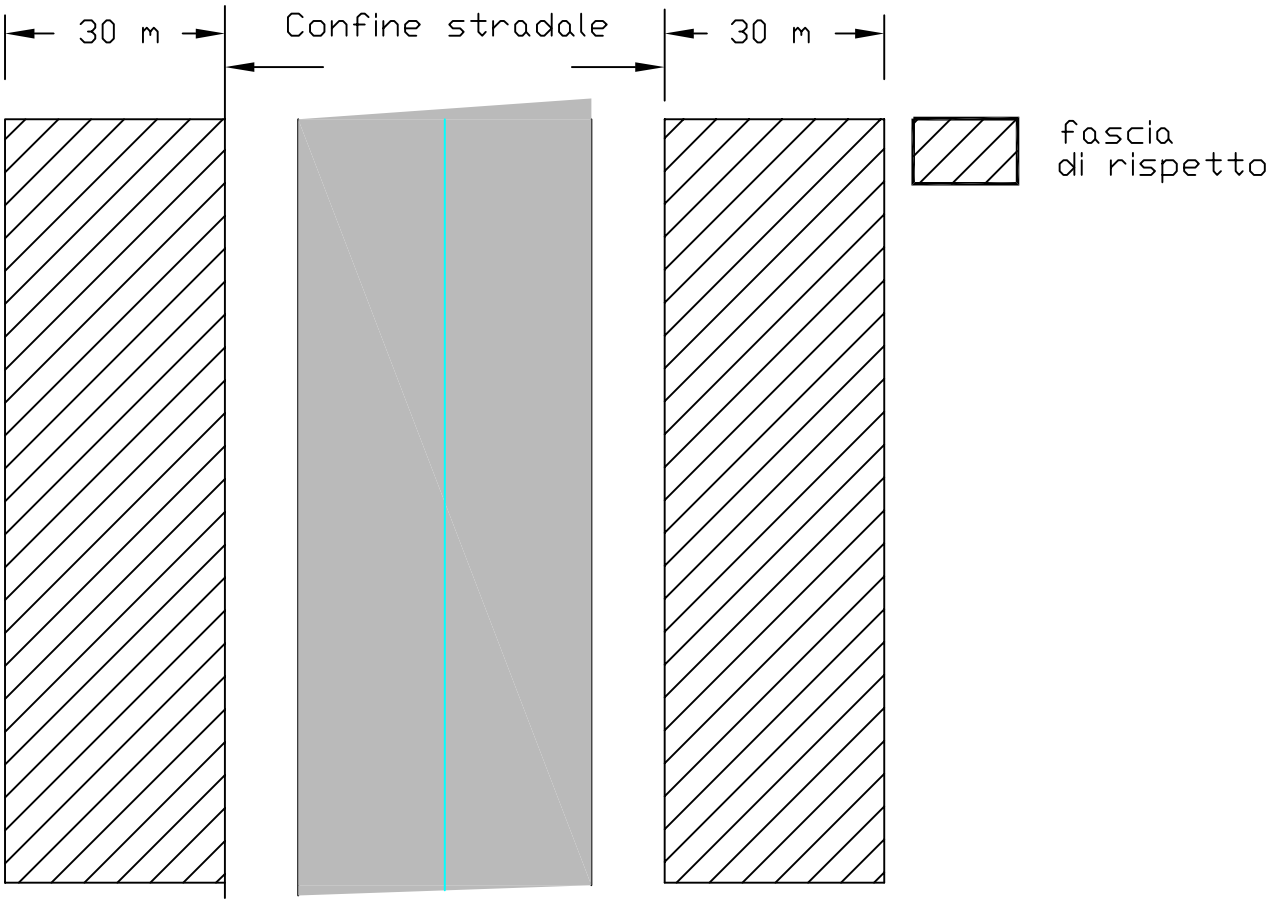

FUORI CENTRO ABITATO

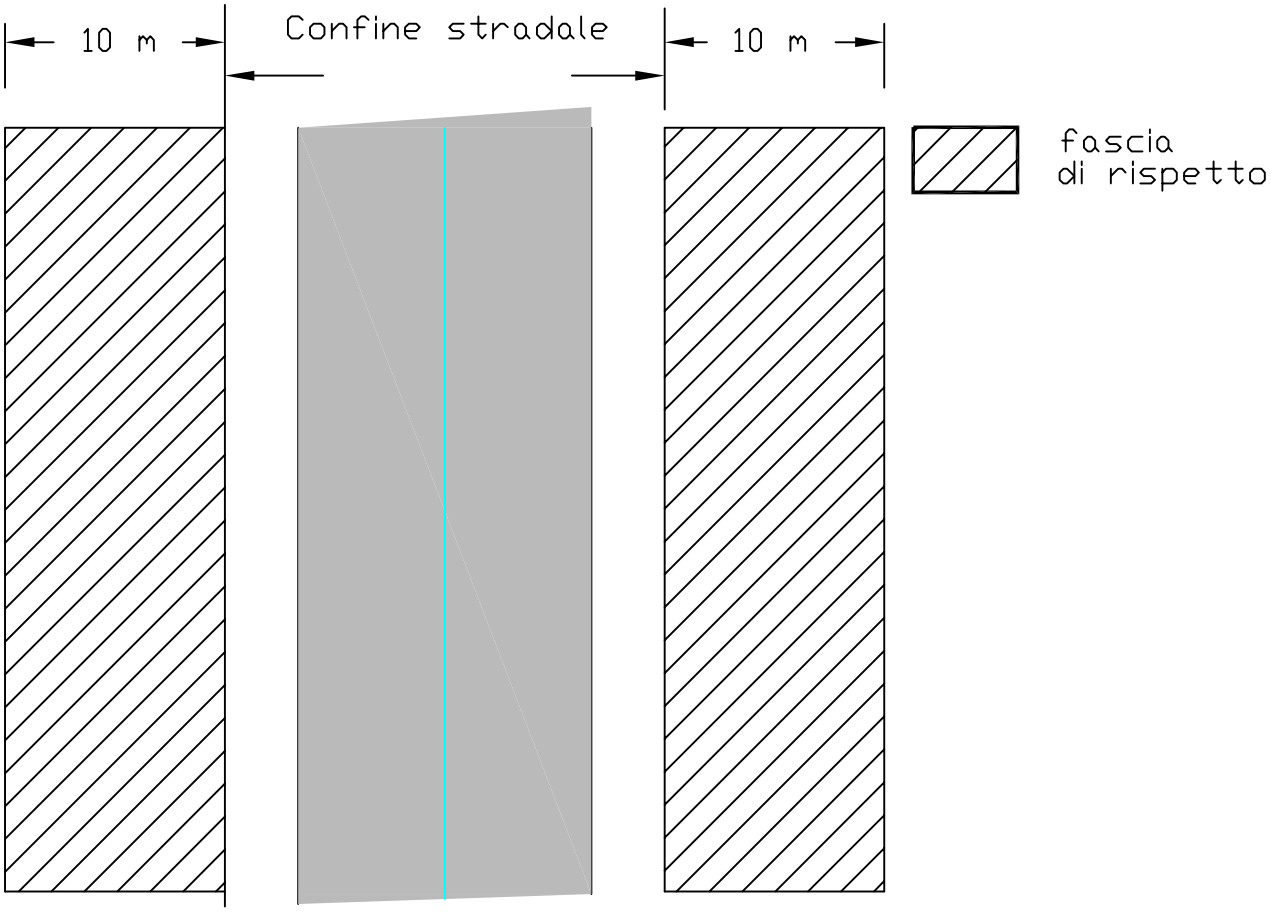

FUORI CENTRO ABITATO, MA ALL'INTERNO DI ZONE EDIFICABILI

A9

Costruzioni lungo strade di tipo F (LOCALI) fuori dal centro abitato

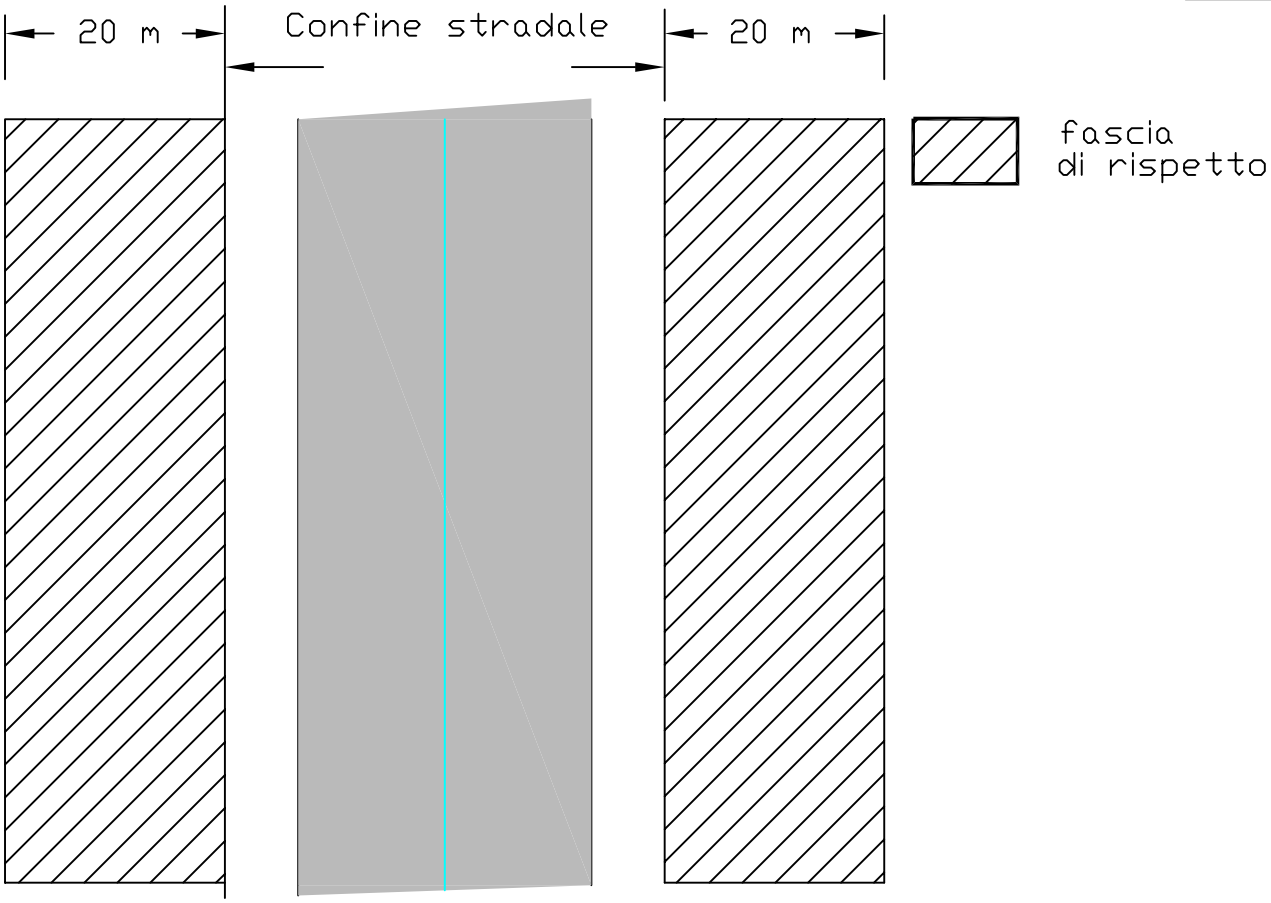

FUORI CENTRO ABITATO

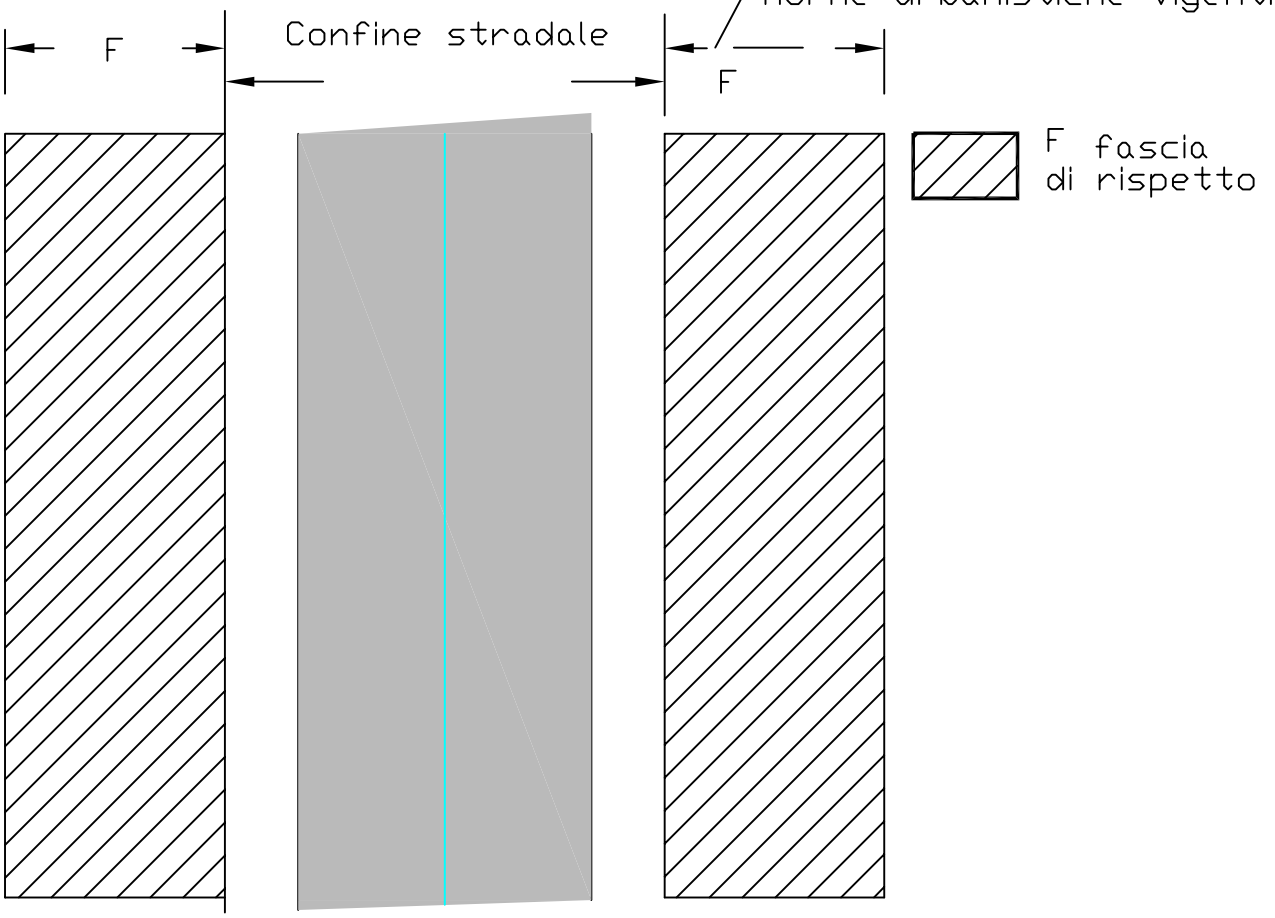

FUORI CENTRO ABITATO, MA ALL'INTERNO DI ZONE EDIFICABILI

A10

Costruzioni all'interno delle fasce di rispetto

PIANTA

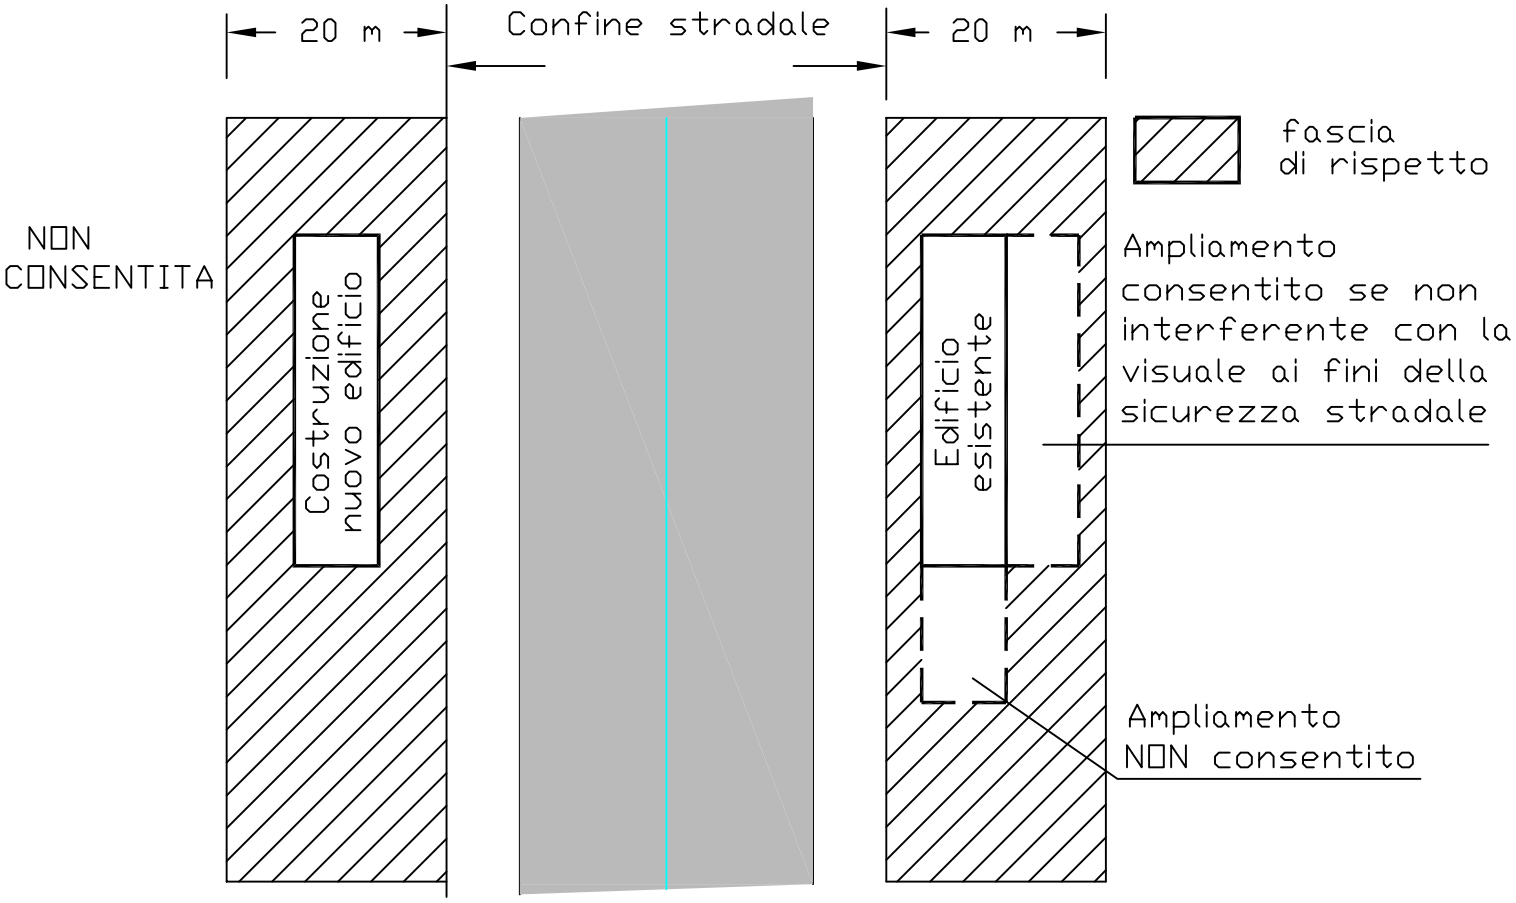

SEZIONE TRASVERSALE

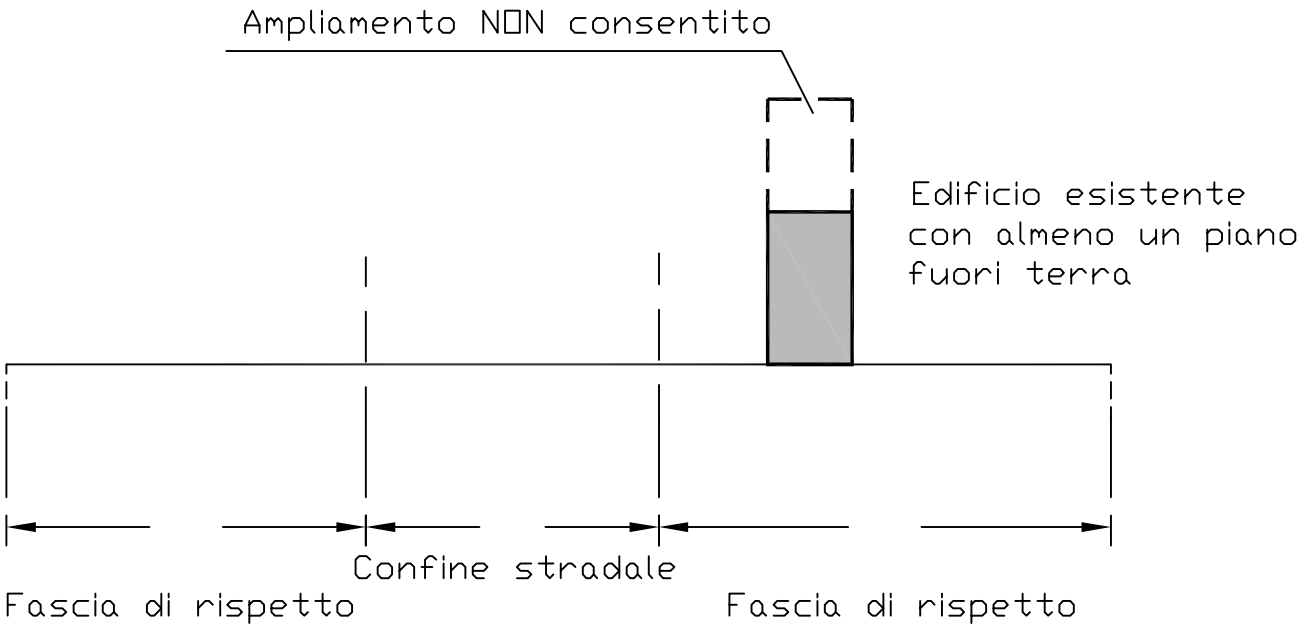

A11 Fasce di rispetto lungo il lato interno di curve con raggio non superiore a 250 m

F = FASCIA DI RISPETTO PRESCRITTA PER SPECIFICO INTERVENTO

L = DISTANZA TRA IL CONFINE STRADALE E LA CORDA CONGIUNGENTE I PUNTI DI TANGENZA

A) QUANDO L>F

fascia di rispetto

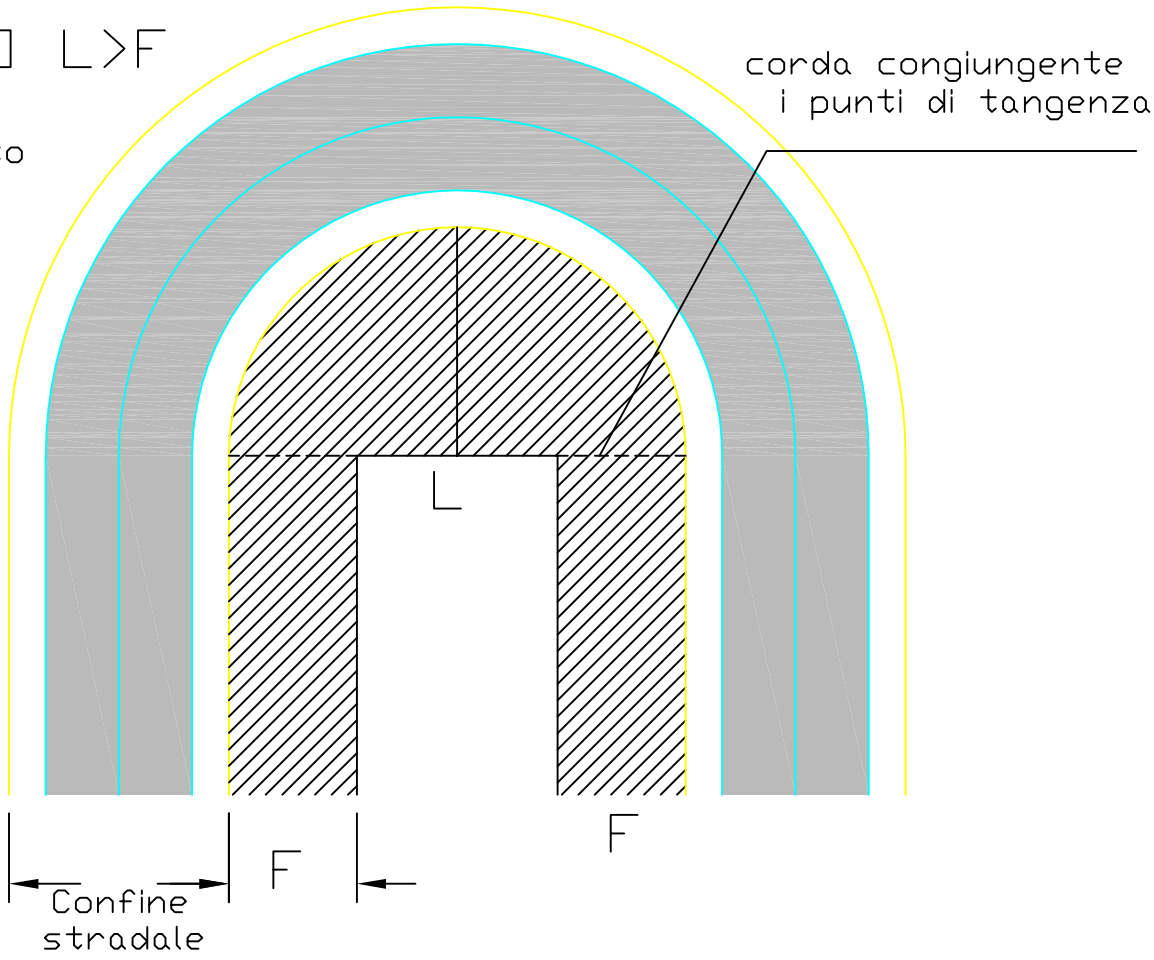

B) QUANDO L<F

fascia di rispetto

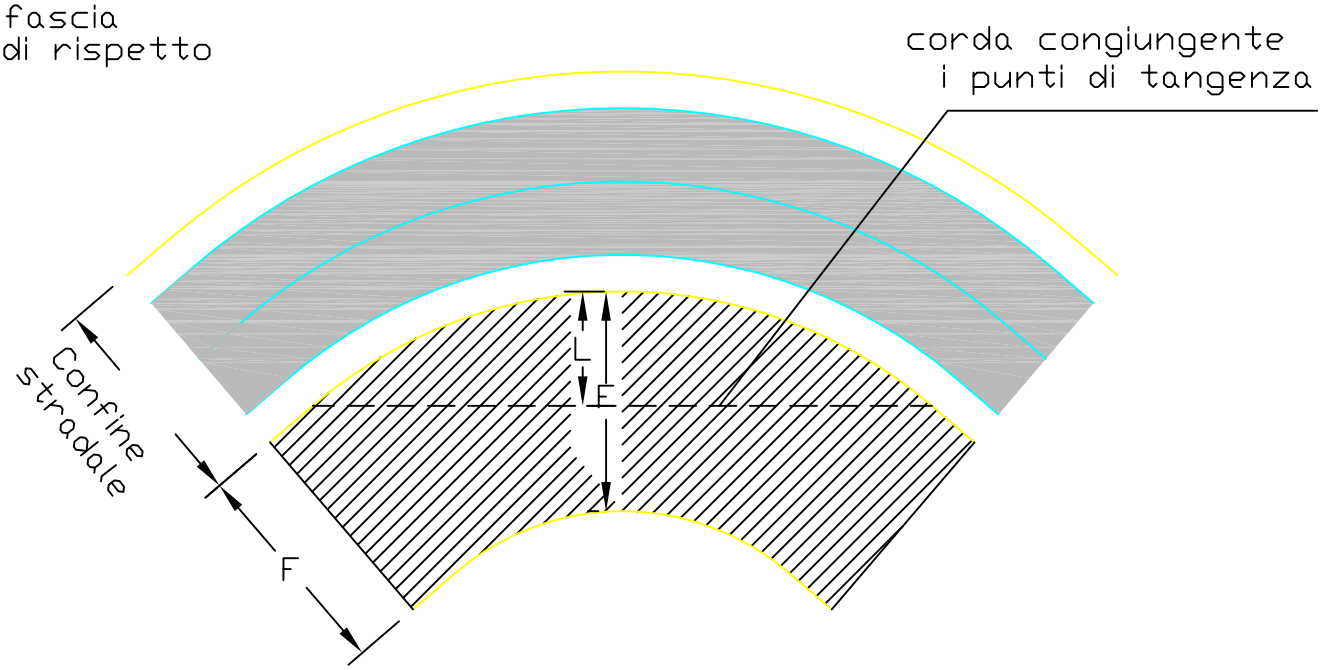

A12

Diniego autorizzazione per apertura di passi di accesso lungo i tratti stradali con curvatura inferiore o uguale a 150 o 250 m

PLANIMETRIA

ZONA IN CUI NON E' CONSENTITA L'APERTURA PASSI DI ACCESSO

CON CURVATURA INFERIORE O UGUALE a 250 m

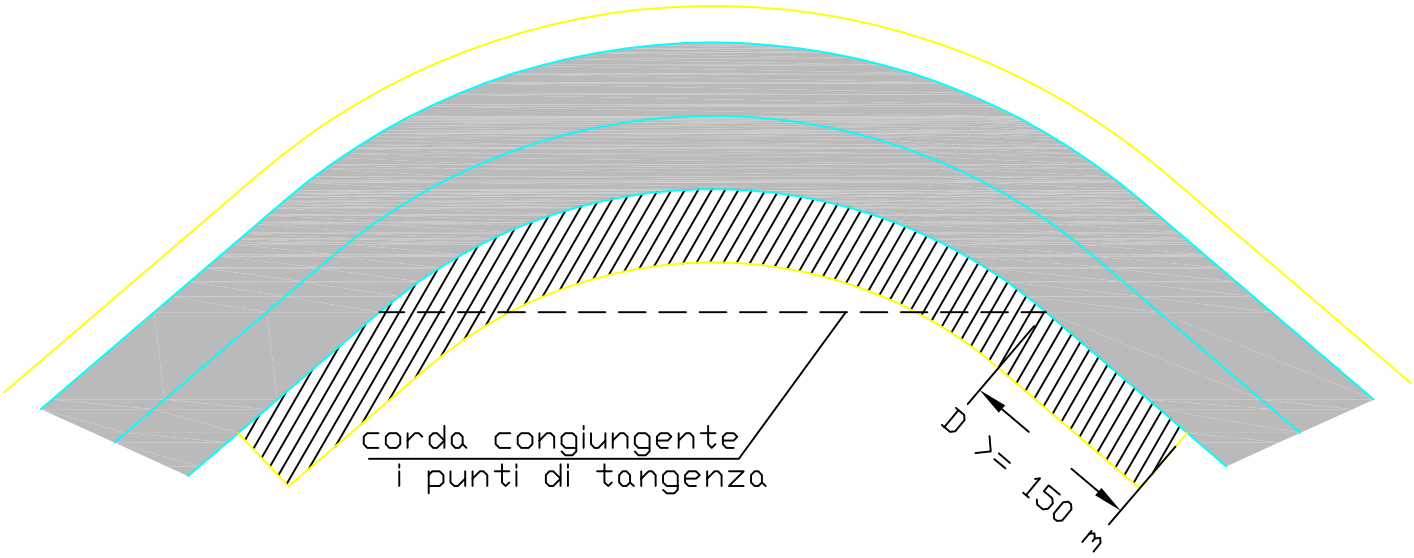

PLANIMETRIA

ZONA IN CUI NON E' CONSENTITA L'APERTURA PASSI DI ACCESSO

CON CURVATURA INFERIORE O UGUALE a 150 m

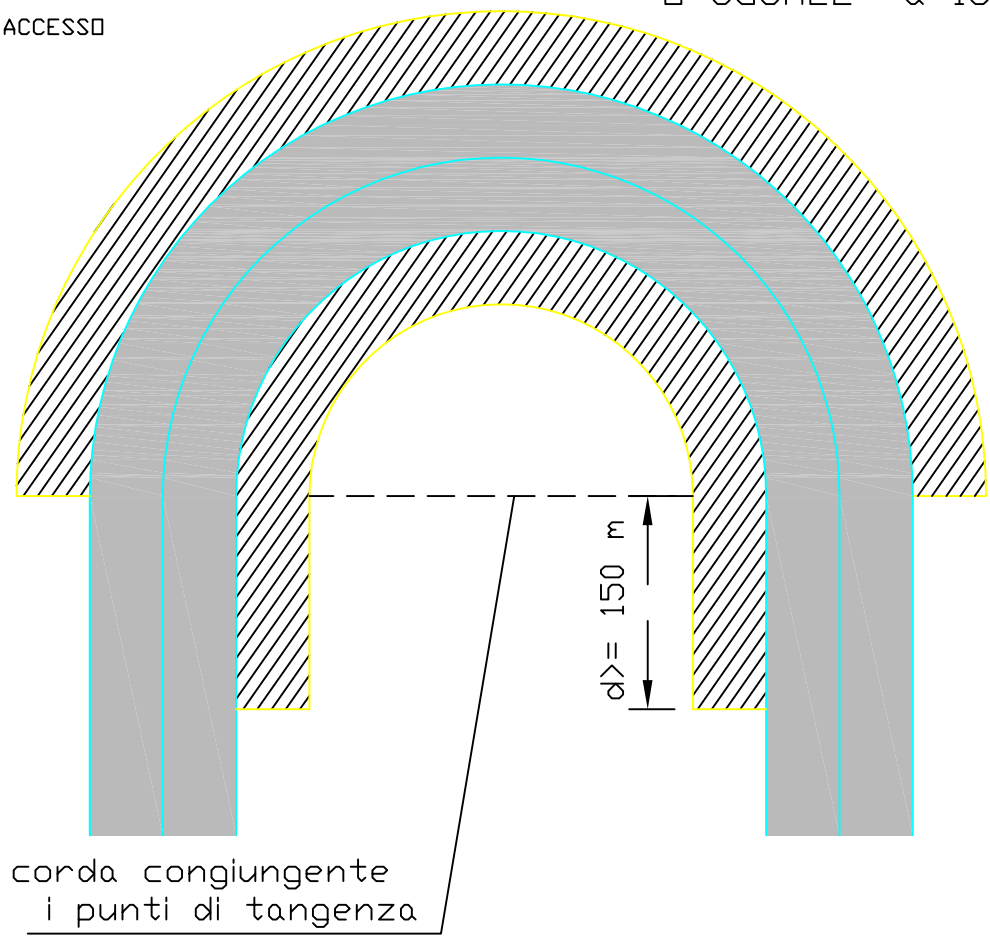

A13

Diniego autorizzazione per apertura di passi di accesso lungo i tratti stradali con curvatura inferiore o uguale a 150 o 250 m

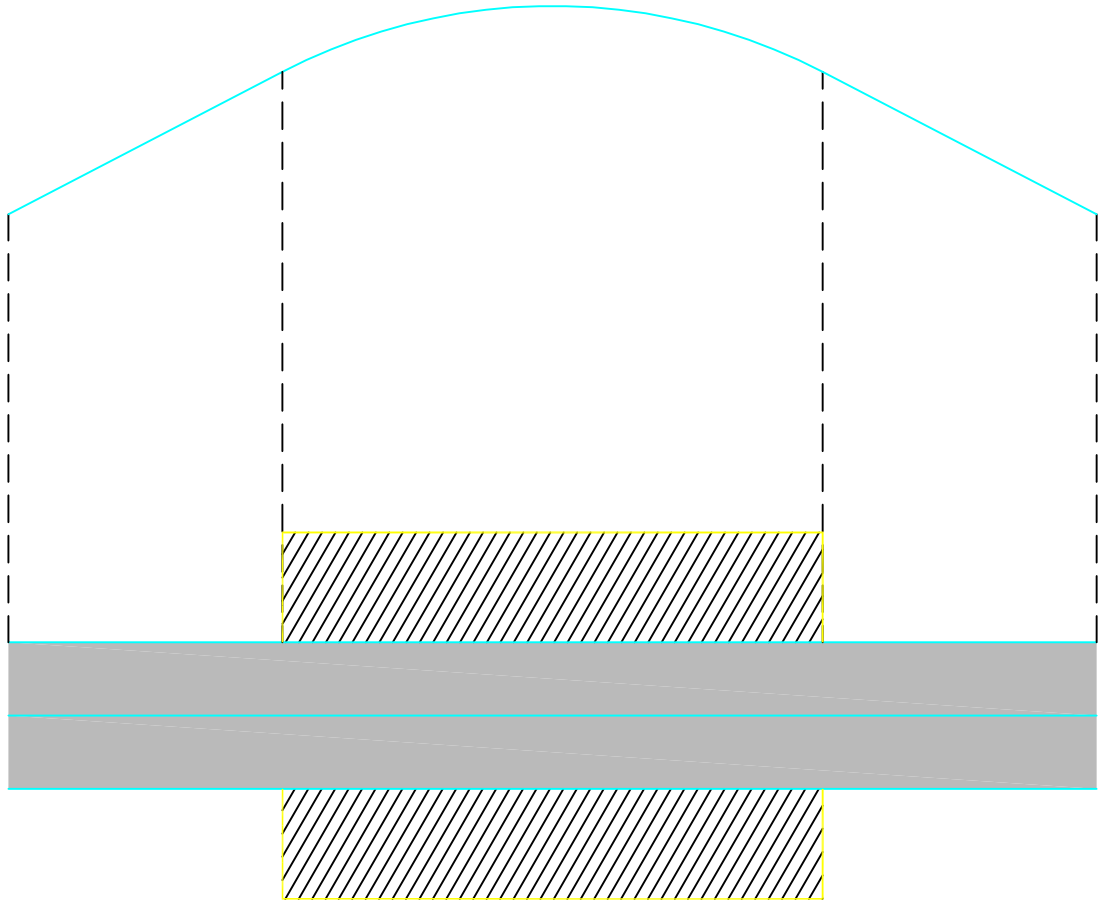

B1

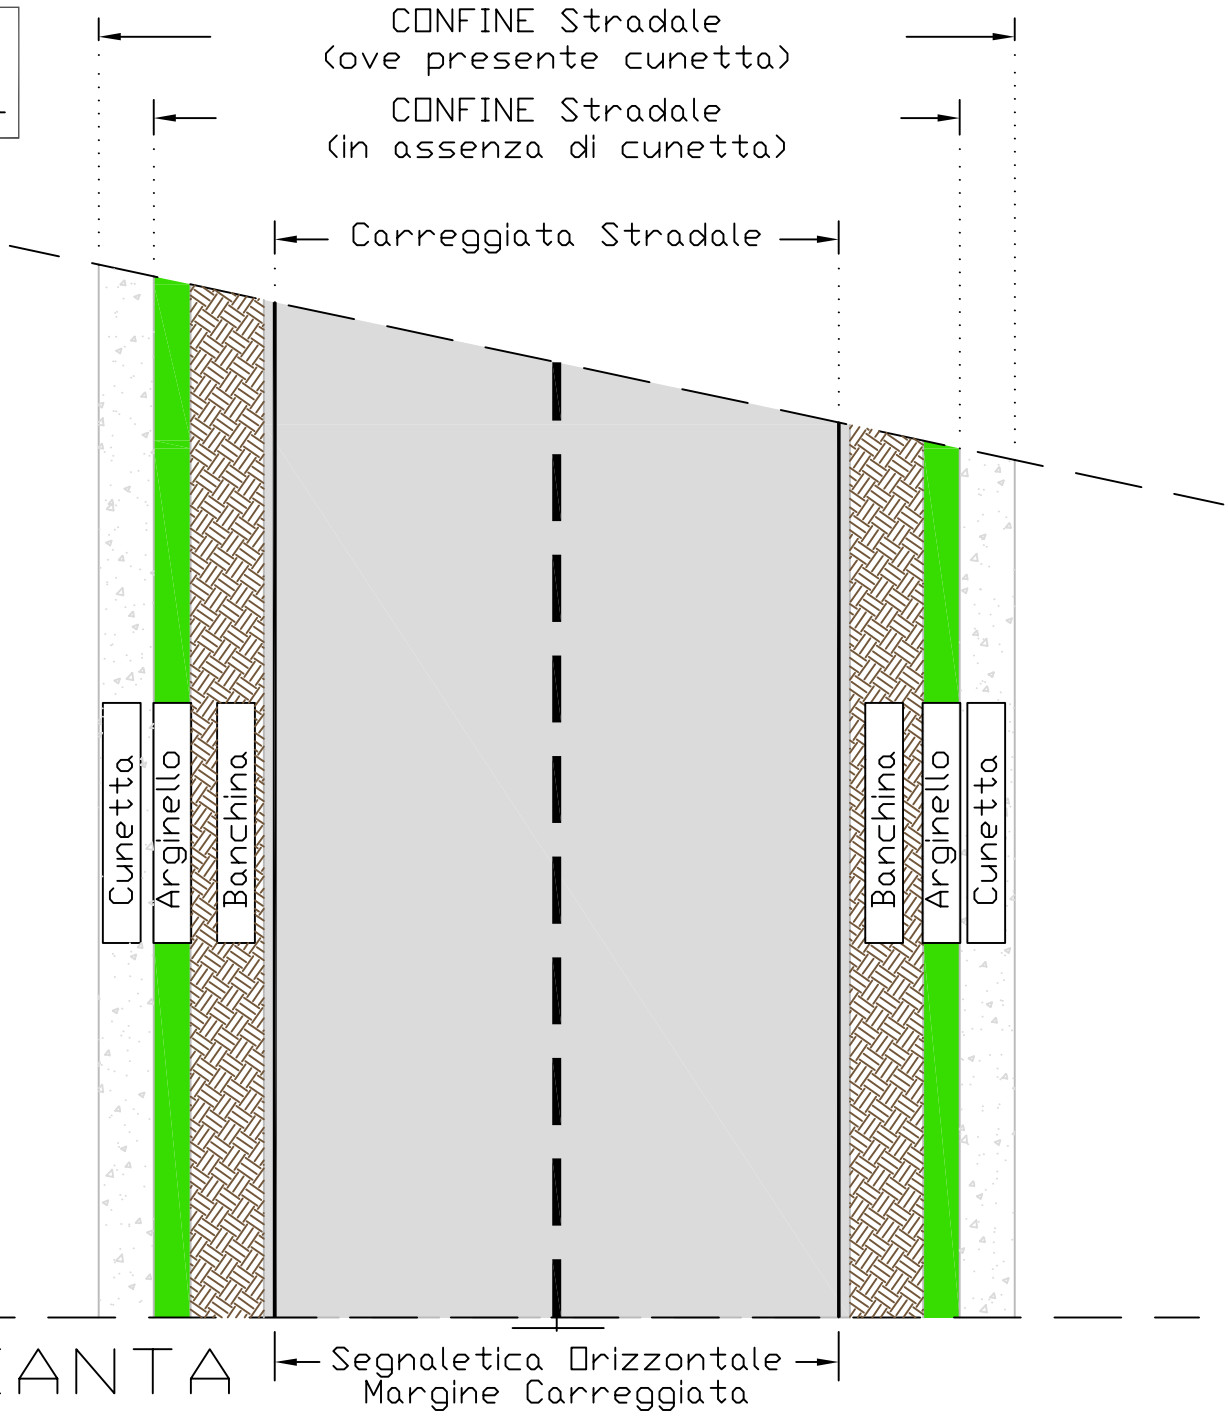

PIANTA

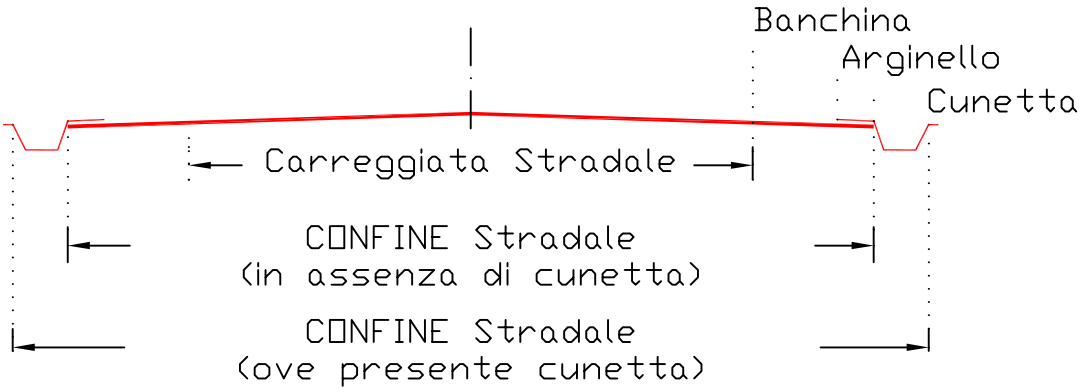

SEZIONE TRASVERSALE

SEDE STRADALE A LIVELLO DI CAMPAGNA

B2

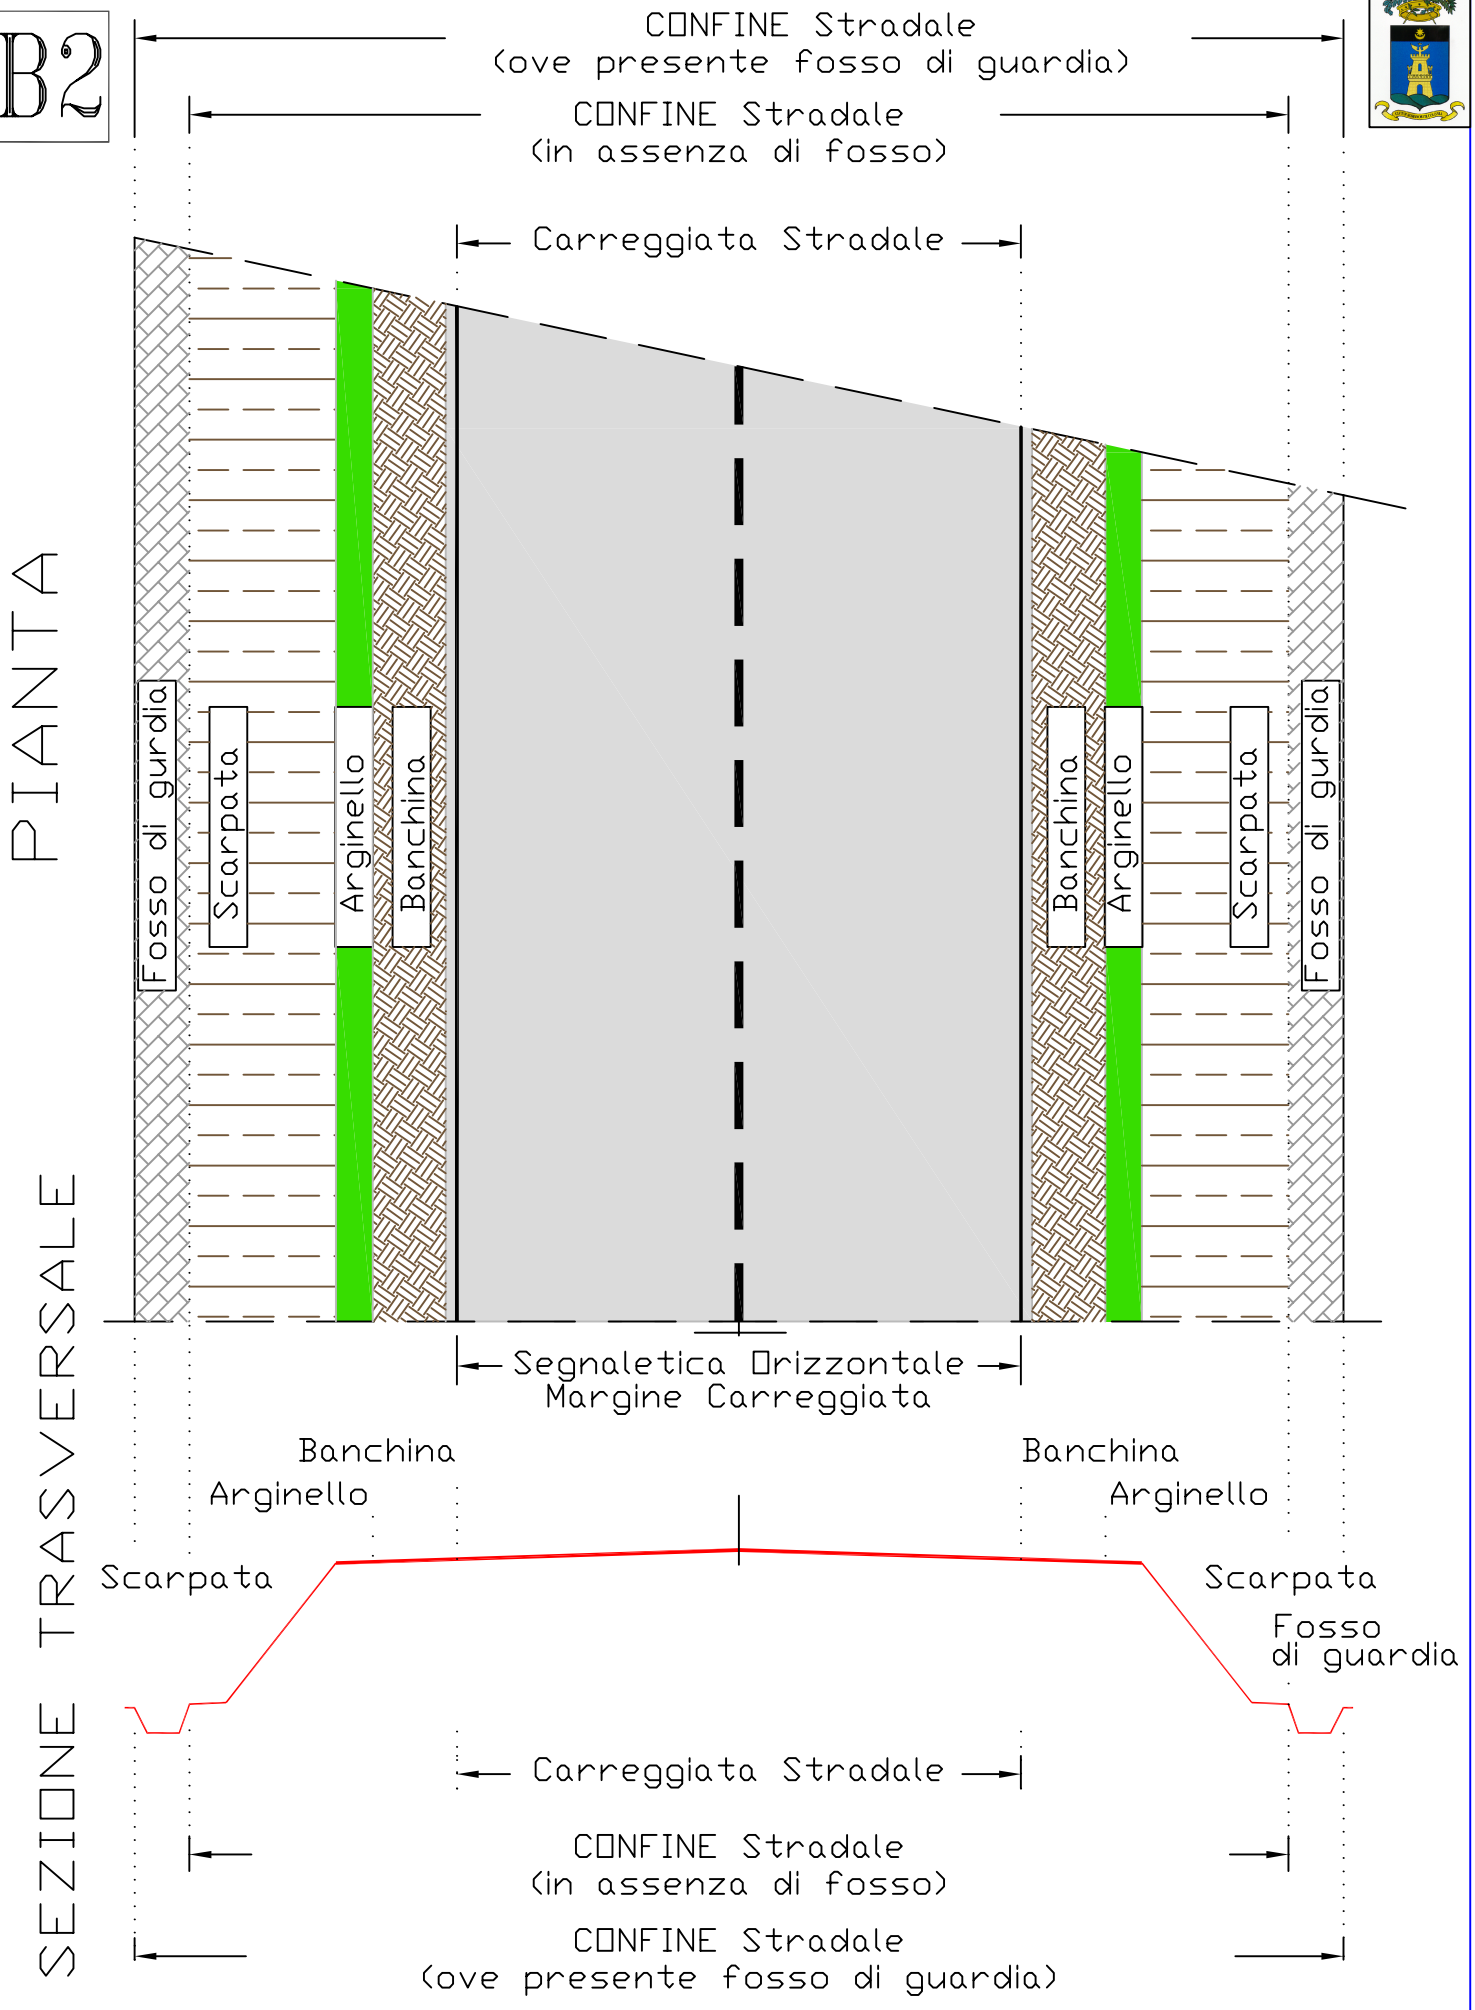

SEDE IN RILEVATO CON SCARPE NATURALI

B3

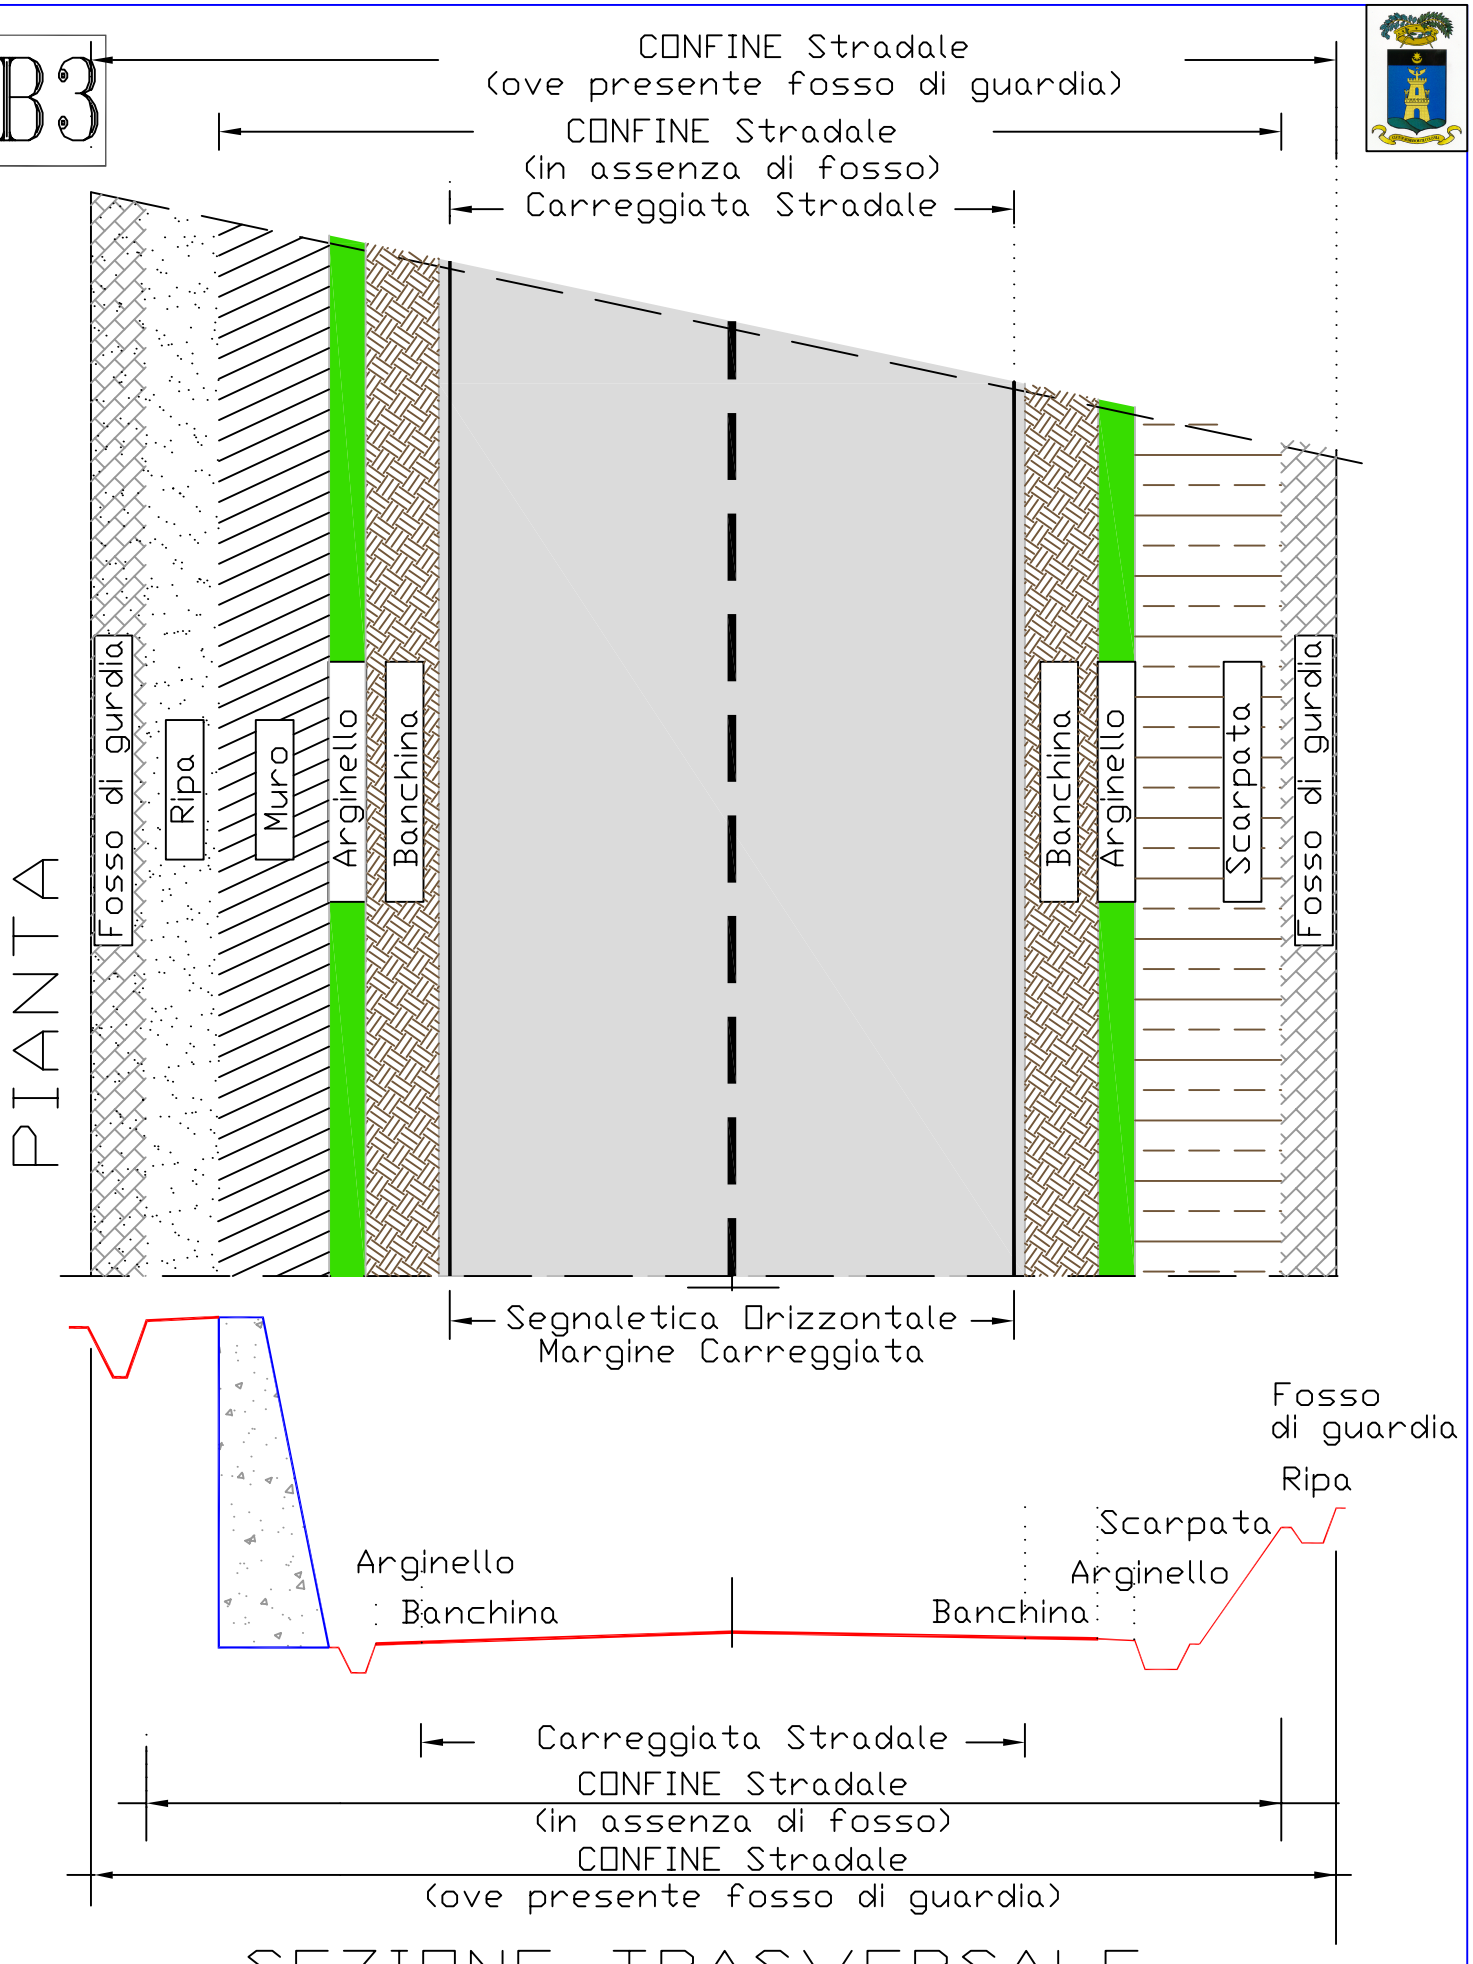

SEZIONE TRASVERSALE

SEDE STRADALE IN TRINCEA CON SCARPATA NATURALE E/O MURATURA

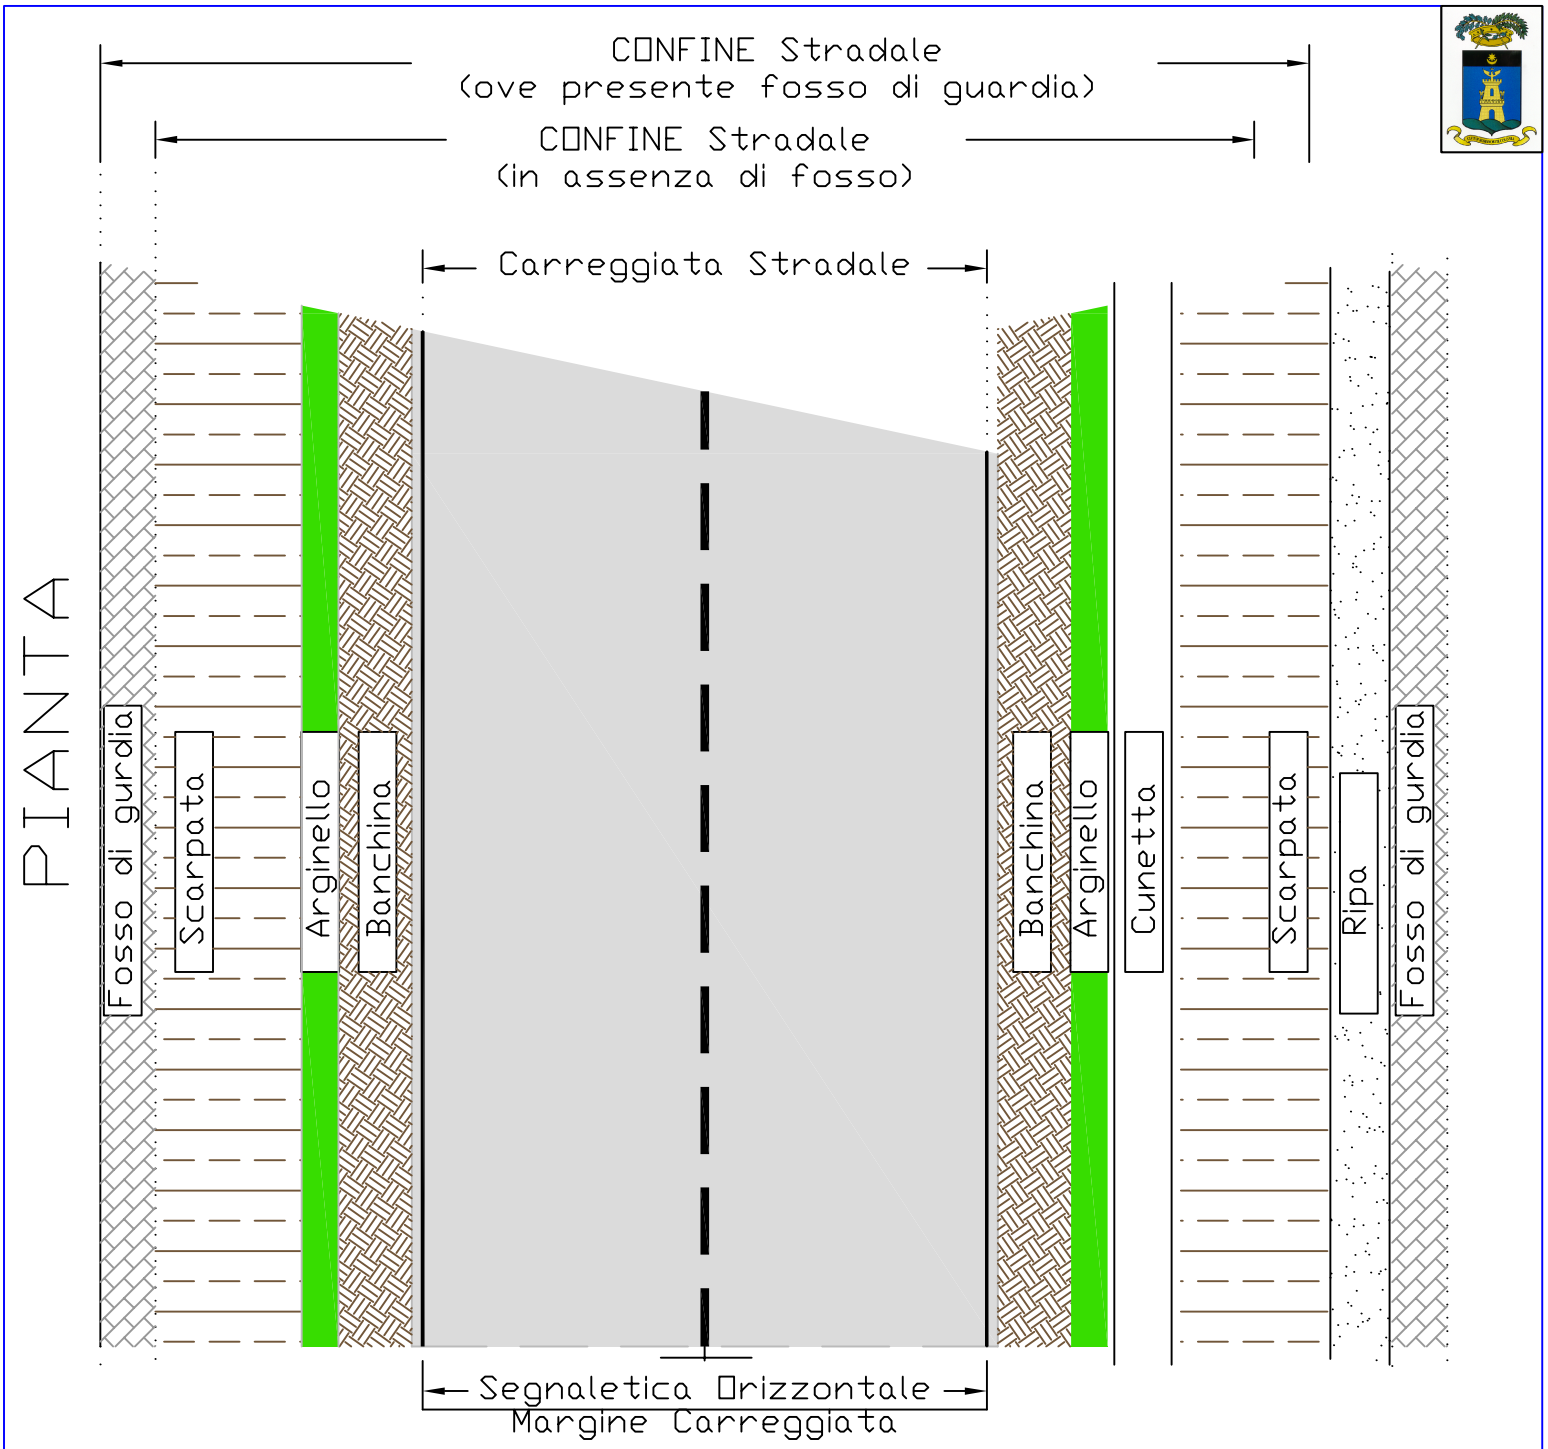

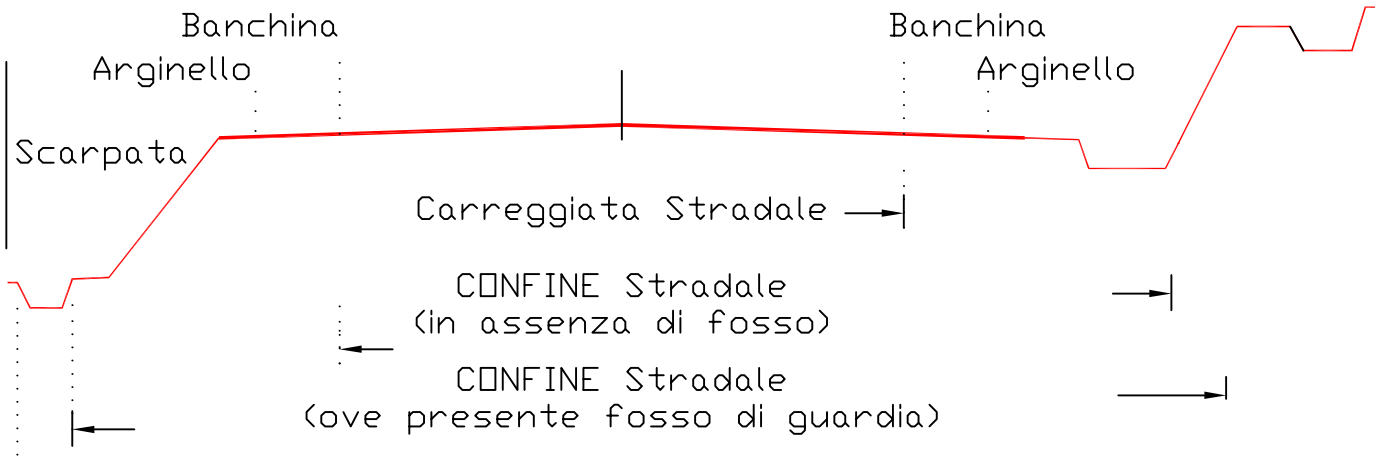

SEZIONE TRASVERSALE

B4

SEDE STRADALE IN RILEVATO e IN TRINCEA CON SCARPATA NATURALE

B5

SEZIONE TRASVERSALE

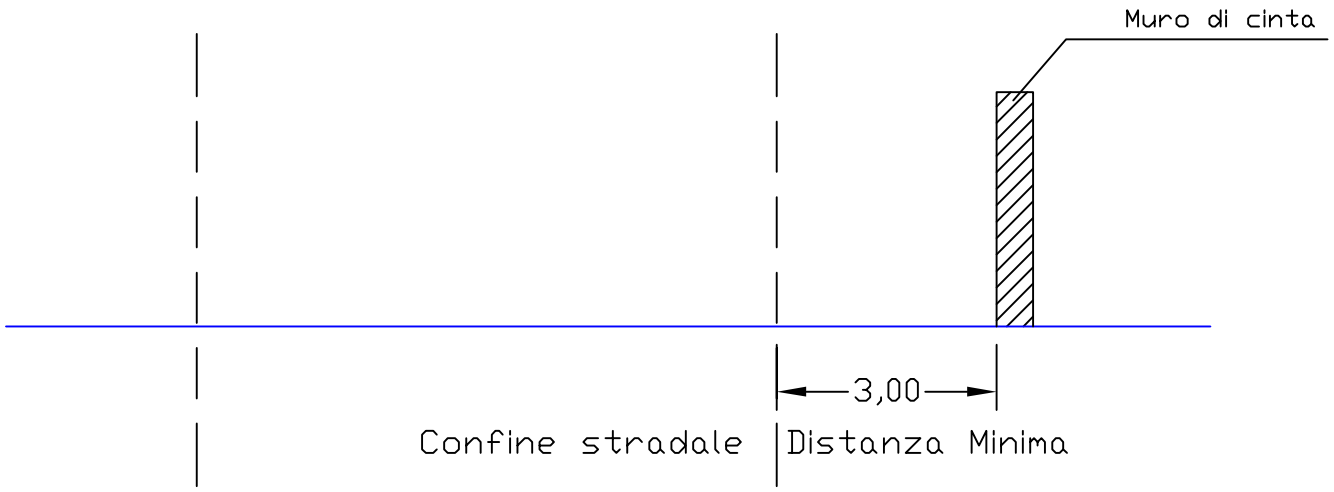

FASCE DI RISPETTO PER MURI DI CINTA LUNGO STRADE
DI TIPO C e DI TIPO F - FUORI CENTRO ABITATO

SEZIONE TRASVERSALE

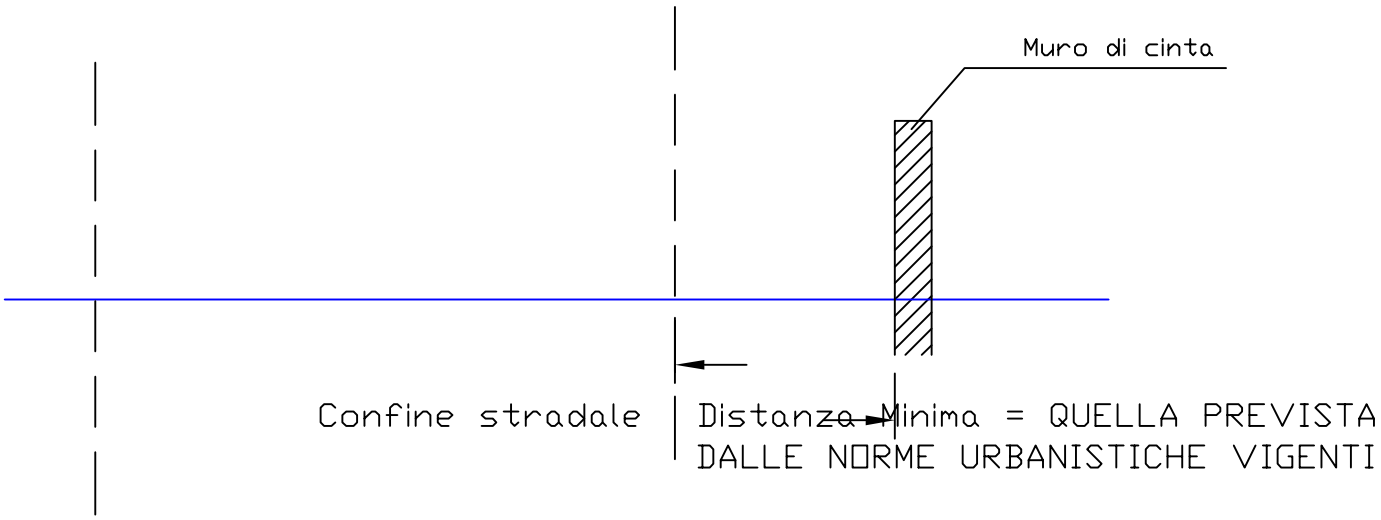

FASCE DI RISPETTO PER MURI DI CINTA LUNGO STRADE
DI TIPO C e DI TIPO F - FUORI CENTRO ABITATO
MA ALL'INTERNO DI ZONE EDIFICABILI O TRASFORMABILI
COSI' PREVISTE DA STRUMENTO URBANISTICO

B6

SEZIONE TRASVERSALE

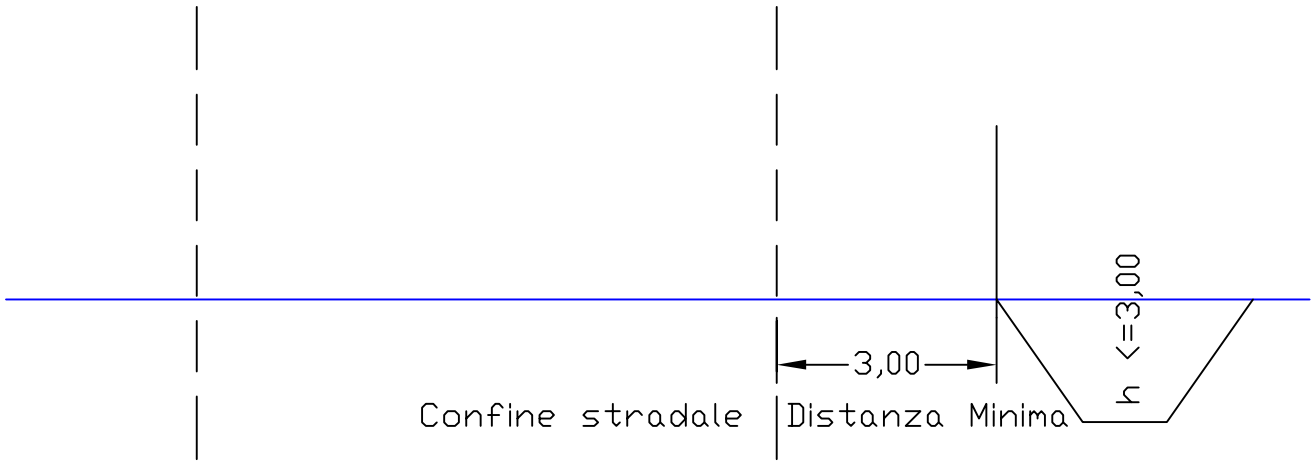

FASCE DI RISPETTO PER FOSSI, CANALI ED ESCAVAZIONI DI PROFONDITA' INFERIORE A m. 3,00

SEZIONE TRASVERSALE

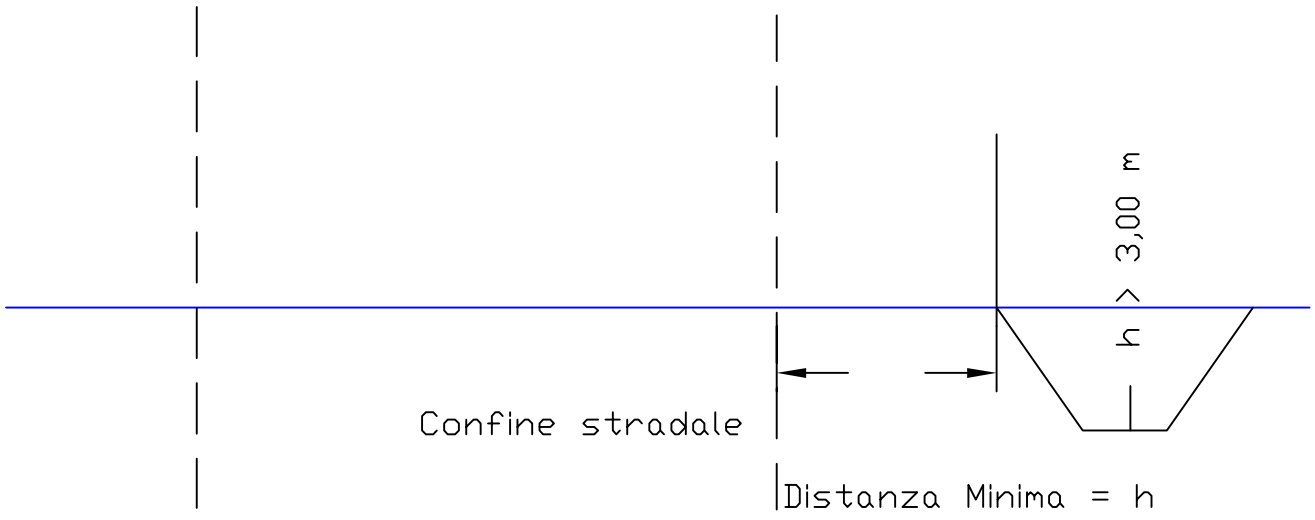

FASCE DI RISPETTO PER FOSSI, CANALI ED ESCAVAZIONI DI PROFONDITA' SUPERIORE A m. 3,00

B7

SEZIONE TRASVERSALE

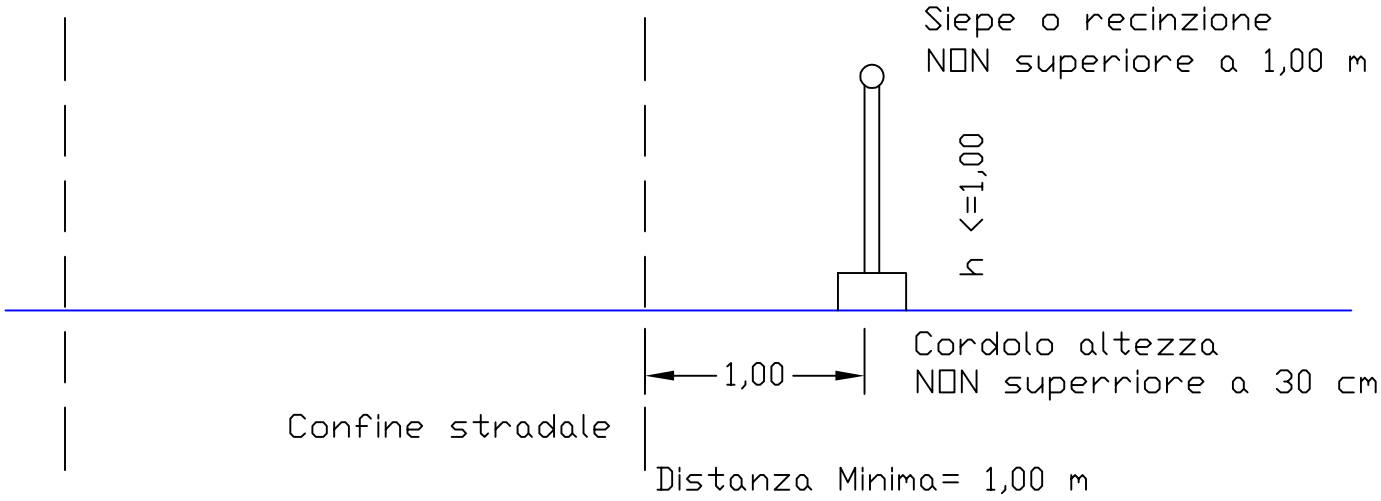

SEZIONE TRASVERSALE

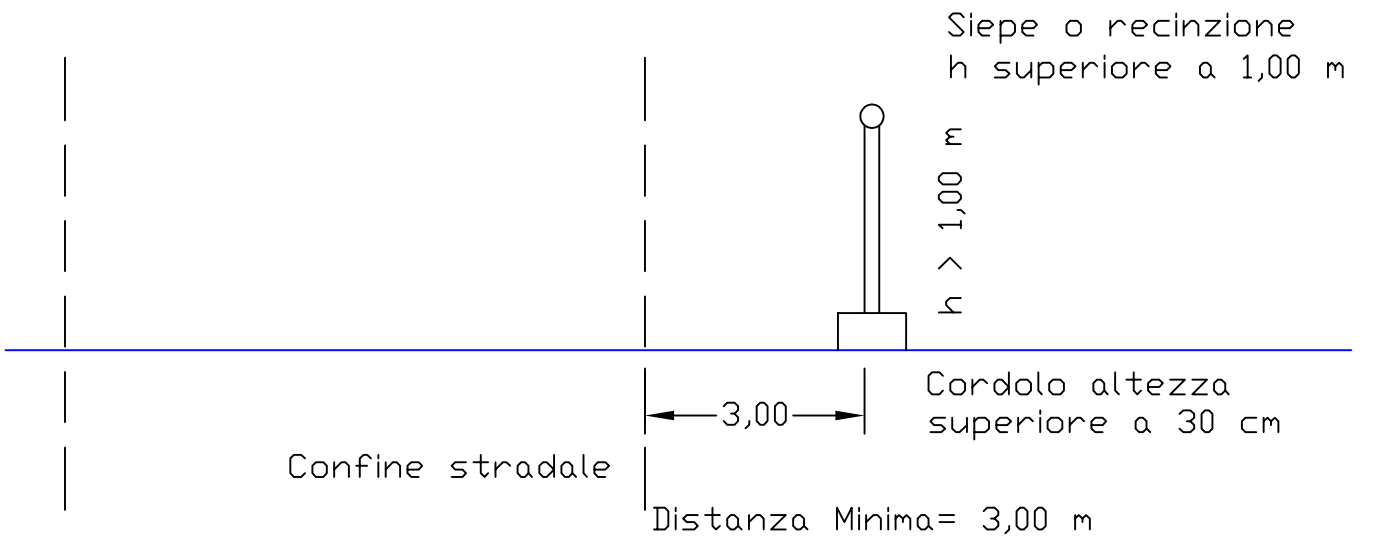

C1

SCAVO LONGITUDINALE

GENERATRICE SUPERIORE DELLA CONDOTTA POSTA A 1 m. DAL PIANO STRADALE

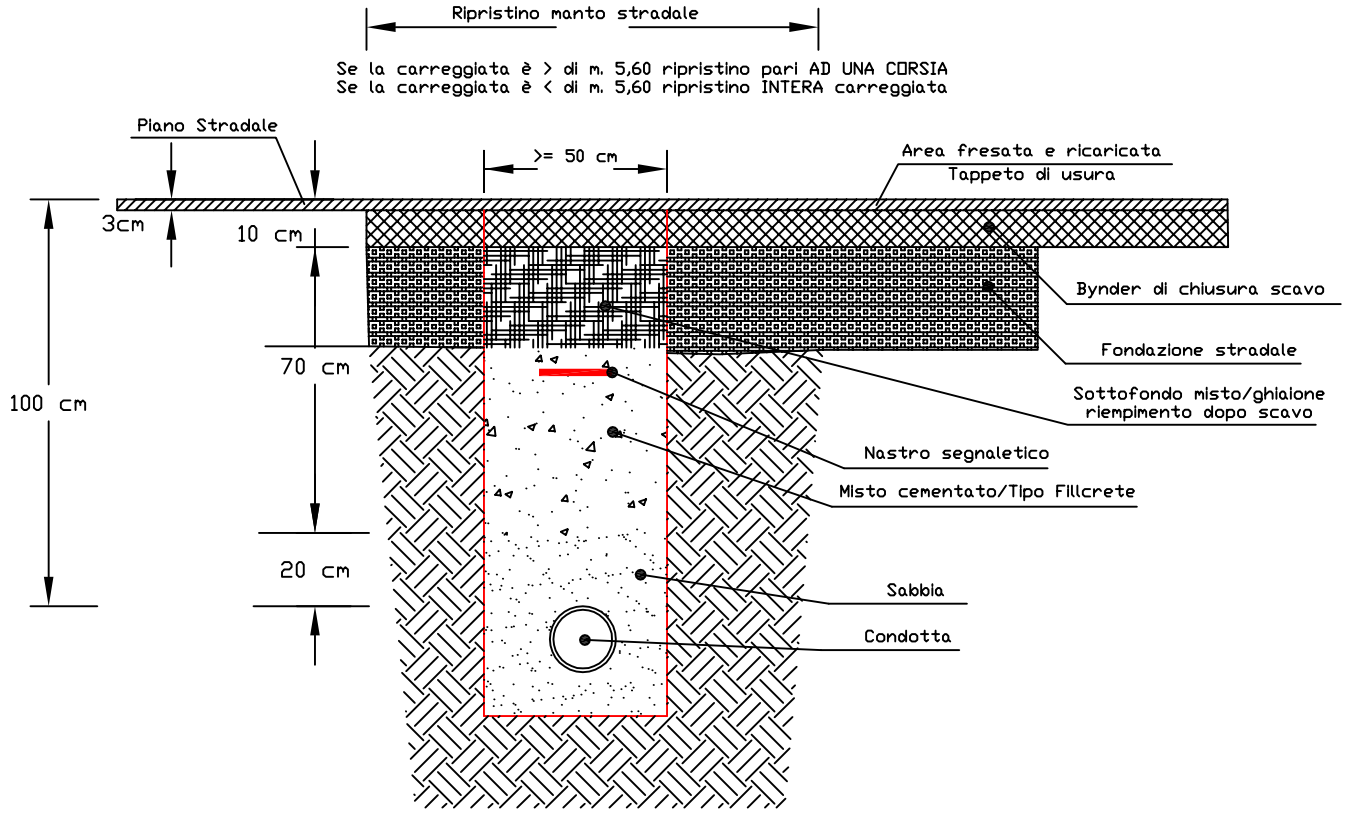

SCAVO LONGITUDINALE

GENERATRICE SUPERIORE DELLA CONDOTTA POSTA > 1 m. DAL PIANO STRADALE

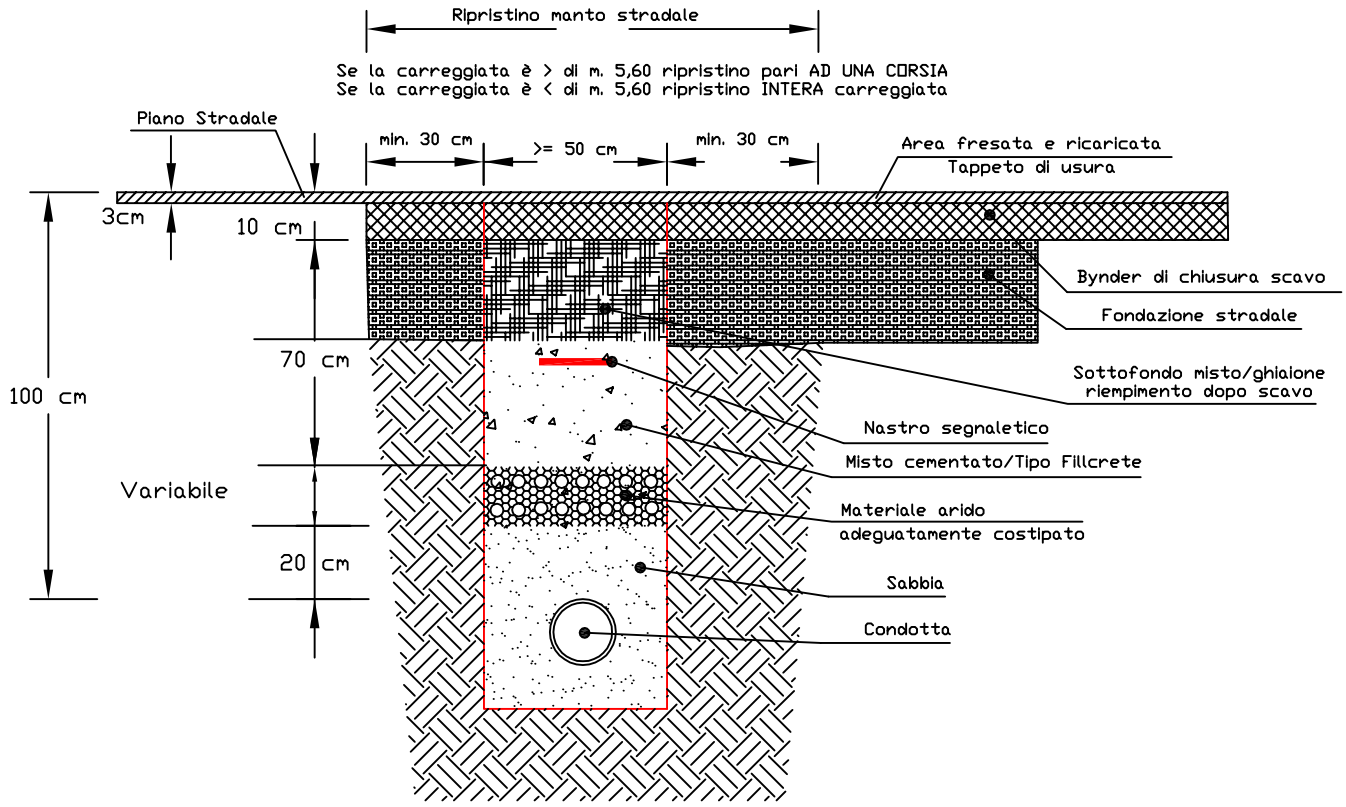

C2

SCAVO TRASVERSALE

GENERATRICE SUPERIORE DELLA CONDOTTA POSTA A 1 m. DAL PIANO STRADALE

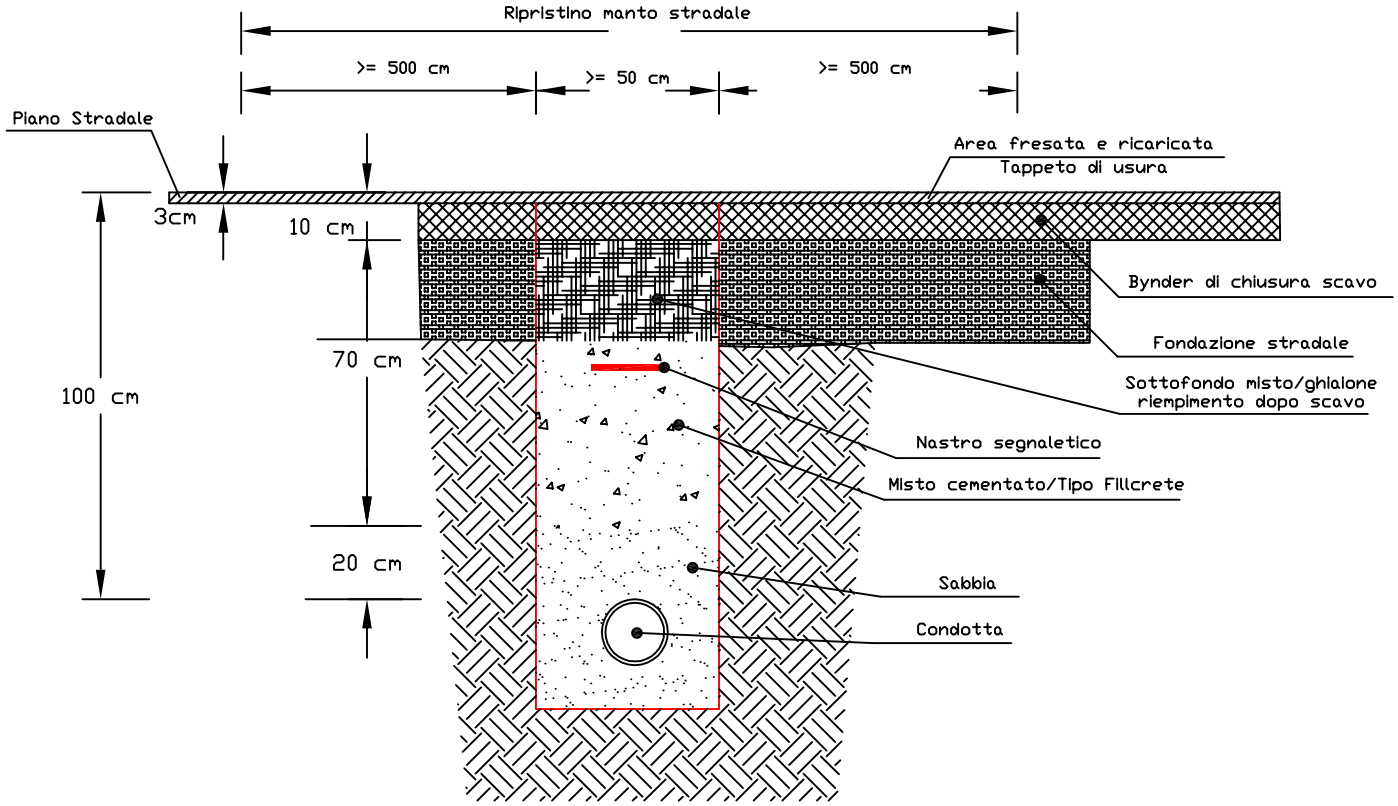

SCAVO TRASVERSALE

GENERATRICE SUPERIORE DELLA CONDOTTA POSTA > 1 m. DAL PIANO STRADALE

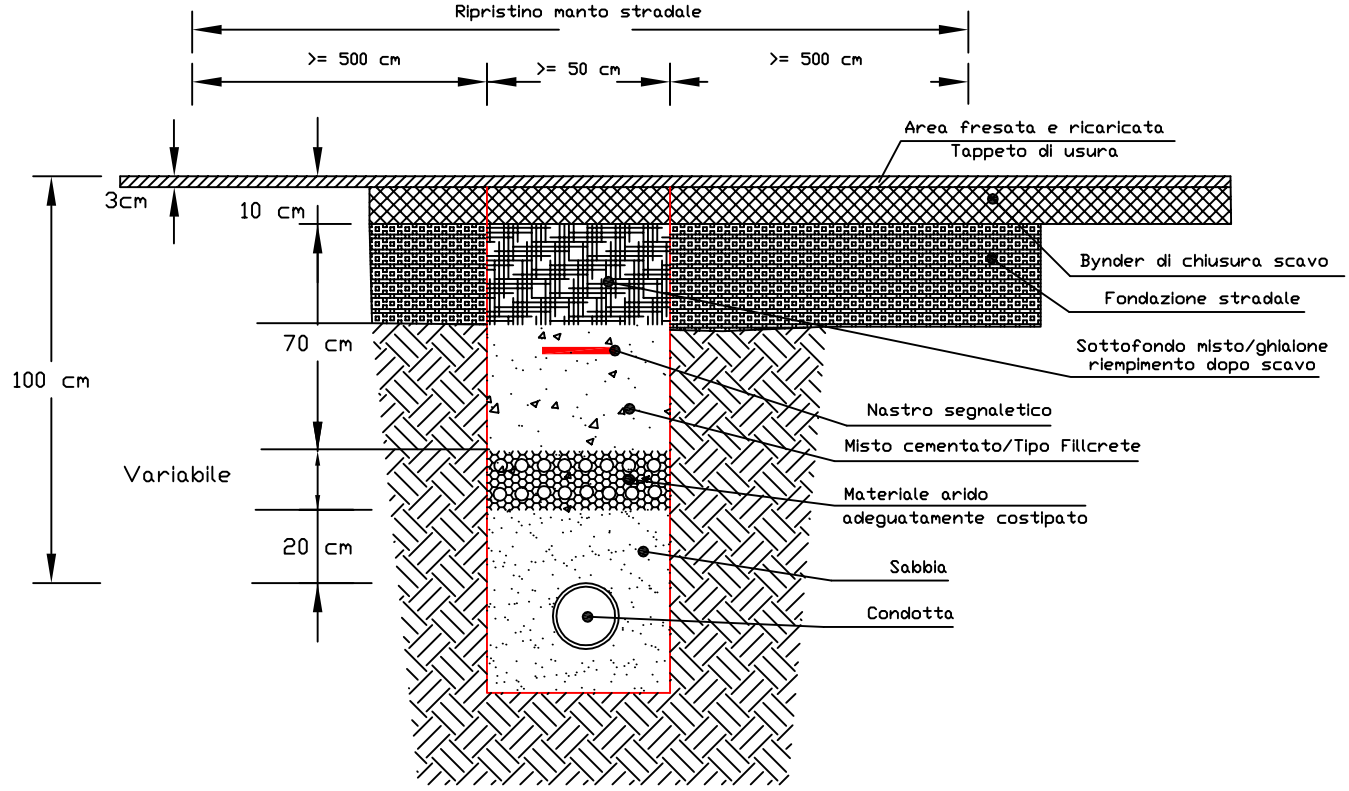

C3

SCAVO E REINTERRO CON LA "MINI-TRINCEA"

CONFIGURAZIONE A "QUADRIFOGLIO"

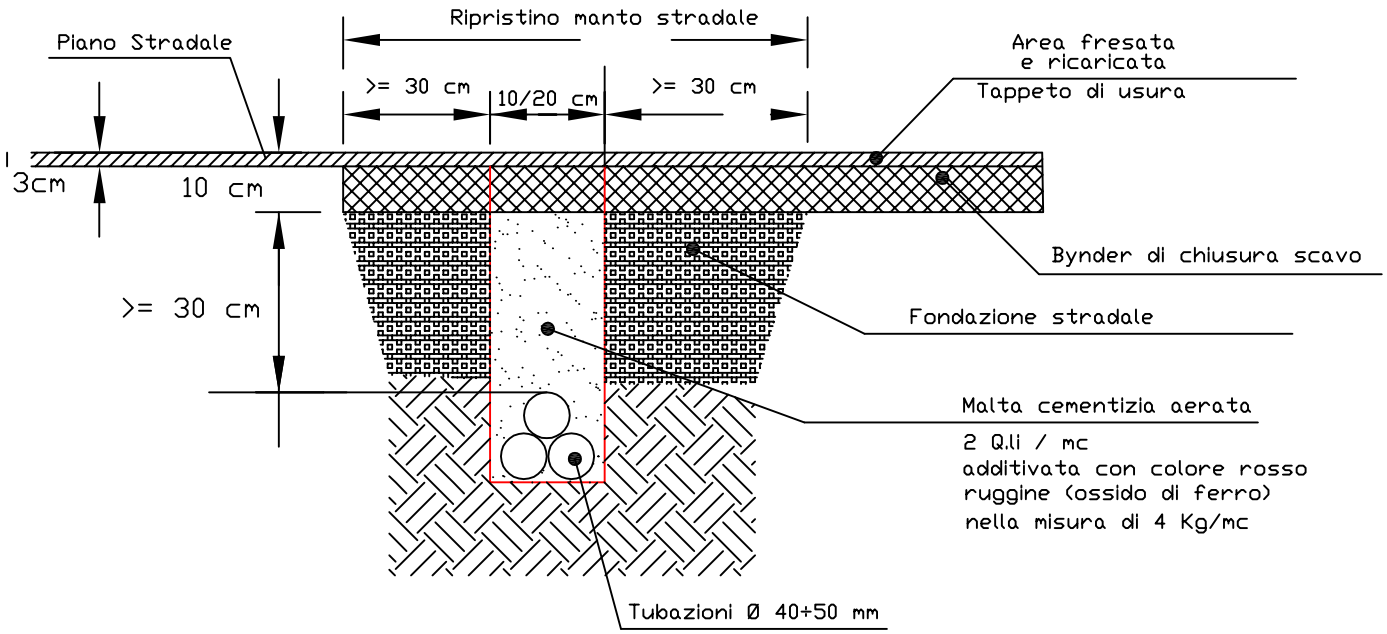

SCAVO E REINTERRO CON LA "MINI-TRINCEA"
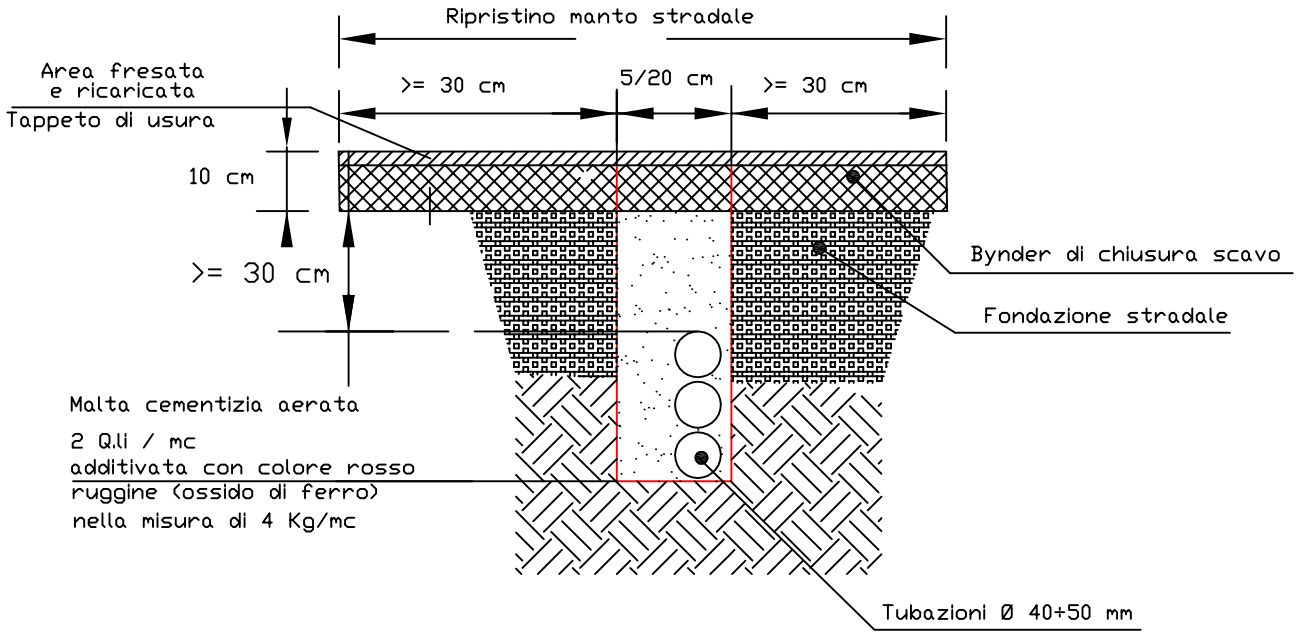
CONFIGURAZIONE "VERTICALE"