PIANO TERZO

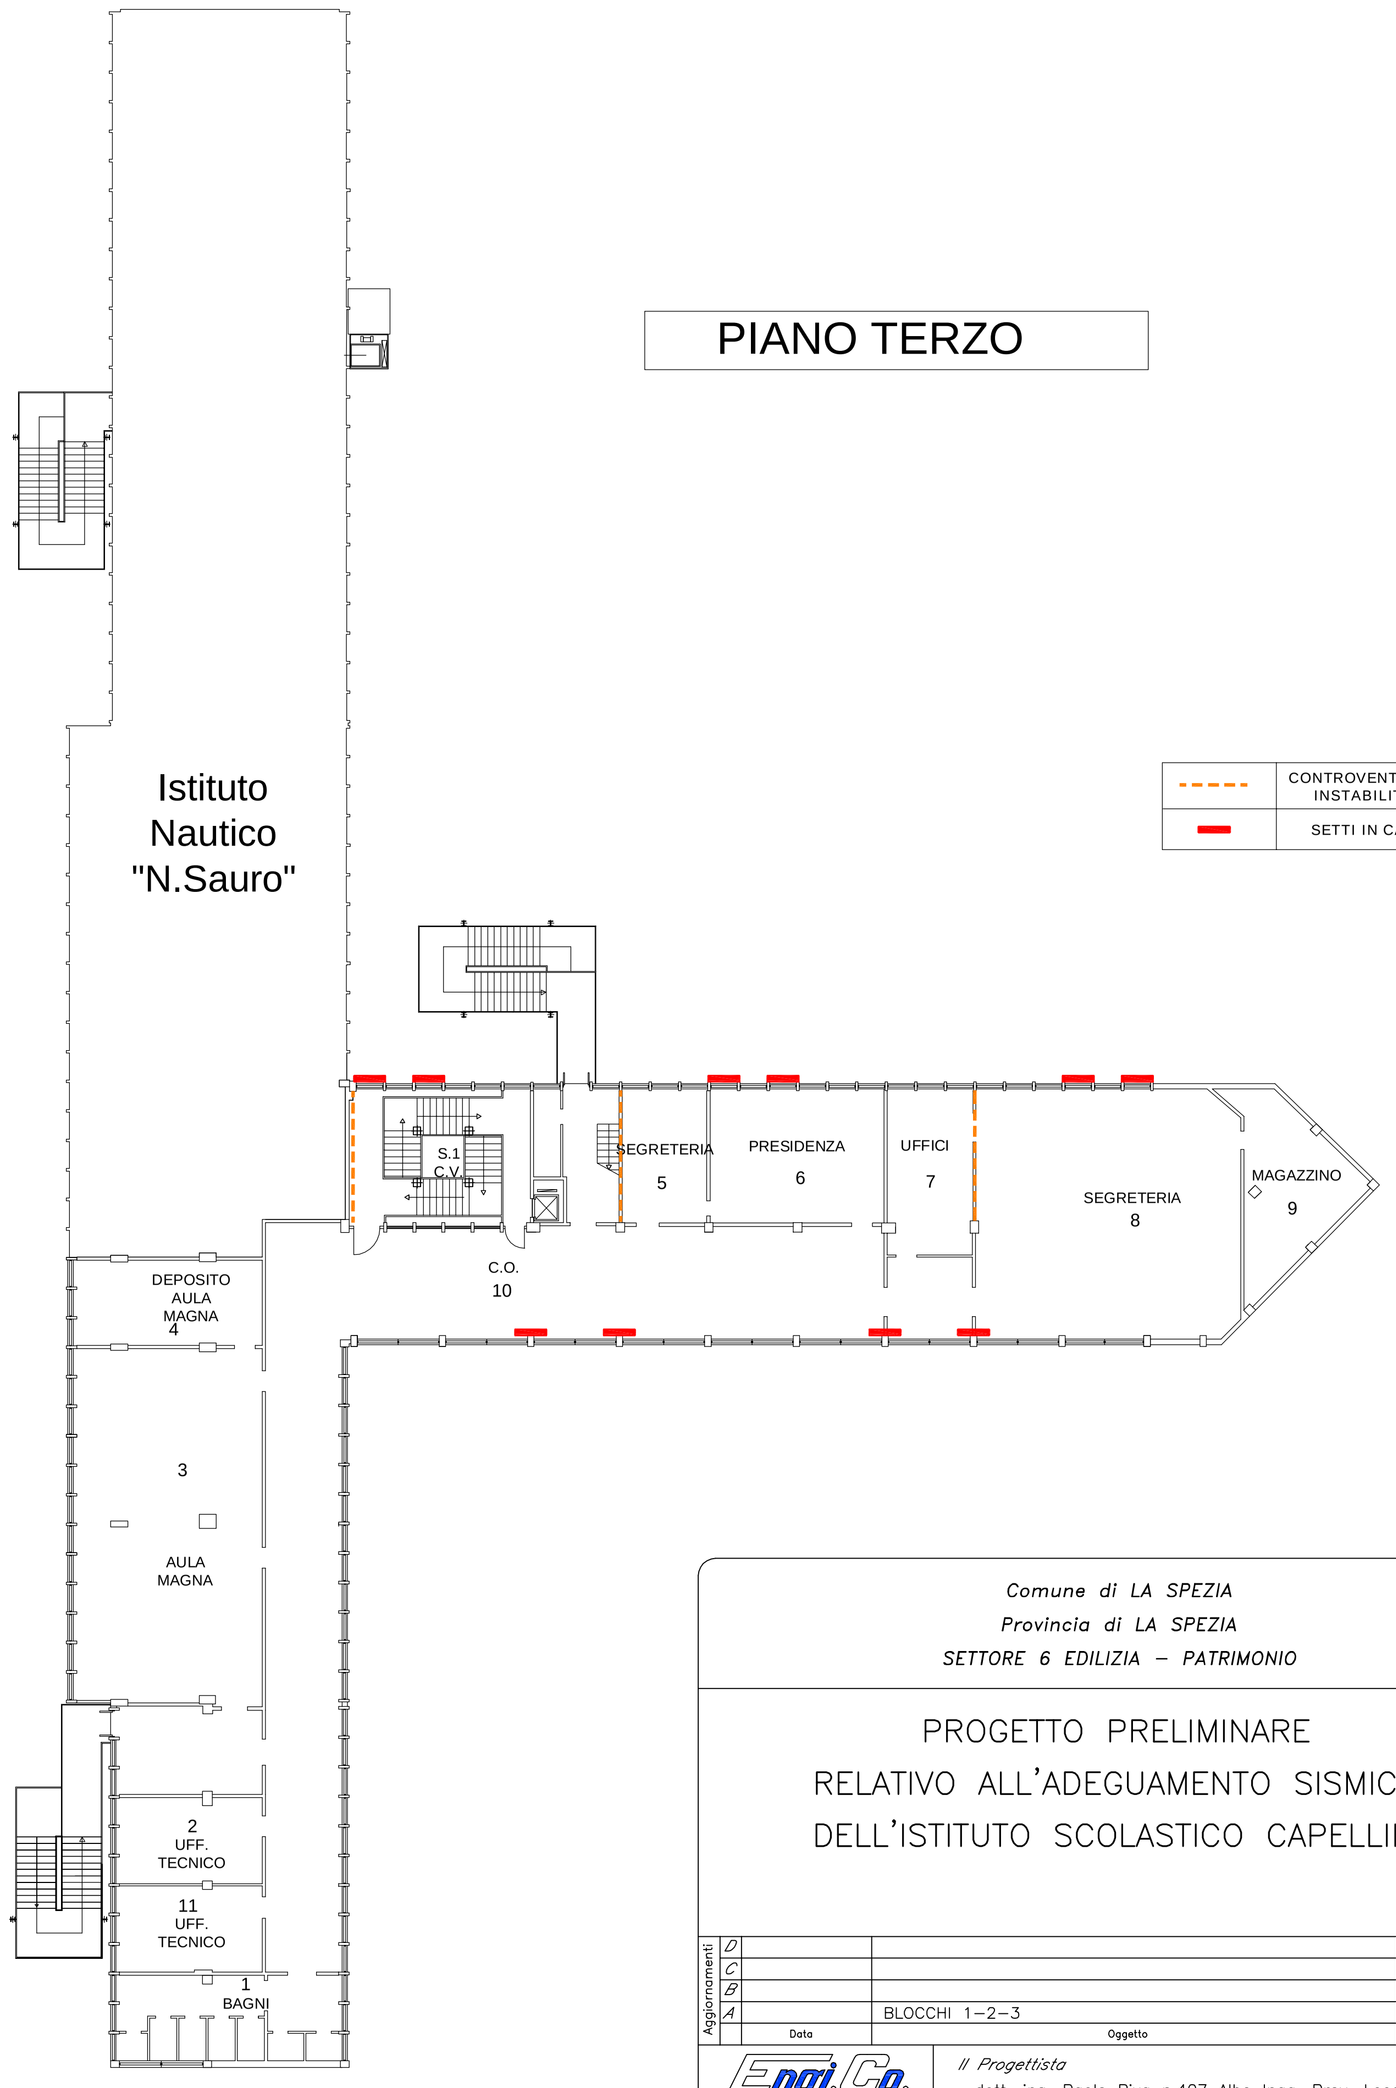

Comune di LA SPEZIA
Provincia di LA SPEZIA
SETTORE 6 EDILIZIA – PATRIMONIO

PROGETTO PRELIMINARE
RELATIVO ALL'ADEGUAMENTO SISMICO
DELL'ISTITUTO SCOLASTICO CAPELLINI

Aggiornamenti				
D				
C				
B				
A		BLOCCHI 1–2–3		
	Data	Oggetto	Firma	Pos. d'archivio

Engi.Co.
ENGINEERING & CONSULTING
Engi.Co. srl
Via Boccaccio 22 – 20123 Milano
Tel. 02 .36.51.72.60
Fax 02 .36.51.72.63 engi.co@engi.co.it

Il Progettista
dott. ing. Paolo Riva n.407 Albo Ingg. Prov. Lecco
dott. ing. Emanuel Perani n.3045 Albo Ingg. Prov. Brescia
dott. ing. Massimo Pilati 19860 Albo Ingg. Prov. Milano

SCALA	Disegnato	Il Coordinatore del gruppo	Il Capo Commessa
1:200	Verificato		

Data	Dimensione	Pos. d'archivio	
		Nome file	T_4