

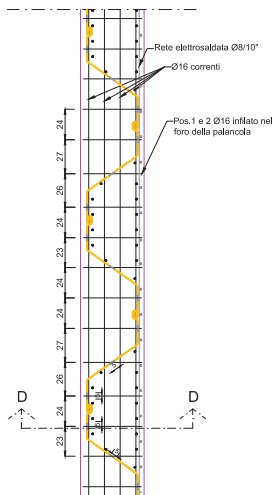


PALANCOLATO CON RIVESTIMENTO IN C.A.

SEZIONE F-F
scala 1:25

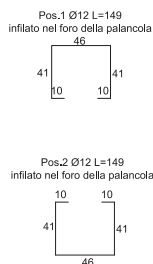


SEZIONE E-E
scala 1:25

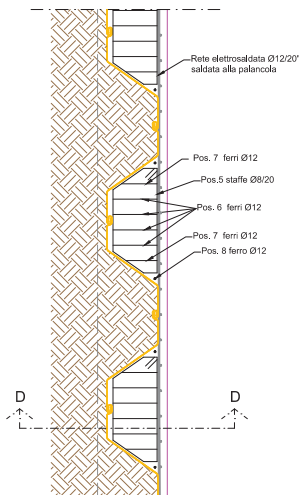


TESTA PALANCOLATO ANTISIFONAMENTO


SEZIONE F1-F1
scala 1:25

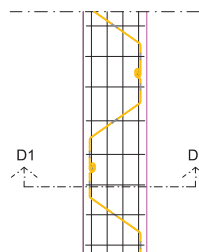


SEZIONE D1-D1
scala 1:25

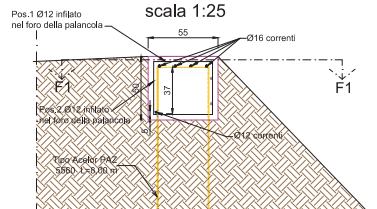

SEZIONE D-D
scala 1:25

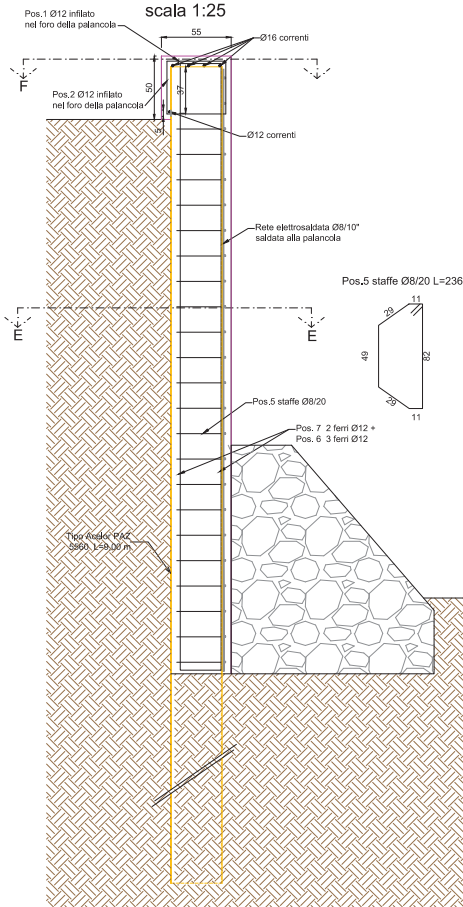

Pos.6 4 ferri Ø12 Pos.7 2 ferri Ø12 Pos.8 2 ferri Ø12
per ogni gola L=var. per ogni gola L=var. per ogni gola L=var.

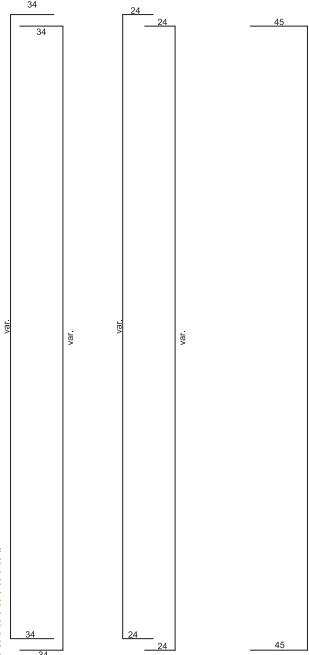

MATERIALS:

Acciaio per c.a. B450C

Calcestruzzo per c.a. C 32/40 CLASSE ESPOSIZIONE XC4

PALANCOLATO ACCIAIO S355



COMUNE DI LUNI
Provincia di La Spezia

SISTEMAZIONE DEL T. PARMIGNOLA
TRA LA PASSERELLA DEL MURAGLIONE
ED IL CONFINE DEL COMUNE
DI SARZANA

PROGETTO ESECUTIVO - I STRALCIO

I PROGETTISTI		COMMITTENTE:	
Prof. Ing. Carlo Viti		Comune di Ortonovo	
Dott. Ing. Nicola Croce		Codice	TAV. 5
DATA Settembre 2018		Scala VARIE	
TITOLO PARTICOLRI PALANCOLE			
NOME FILE			
			
Prof. Ing. Carlo Viti Dott. Ing. Nicola Croce		Via Sottomonte, 37 54100 MASSA Via G. Carducci, 470 56010 San Giuliano Terme (PI) 050 878716 - 380 4187753 - 335 6491610 ingeas@tiscali.it studioingeas@gmail.com	