


PIANO TERZO

LATO VERSO VIA DORIA


LATO VERSO VIALE ITALIA

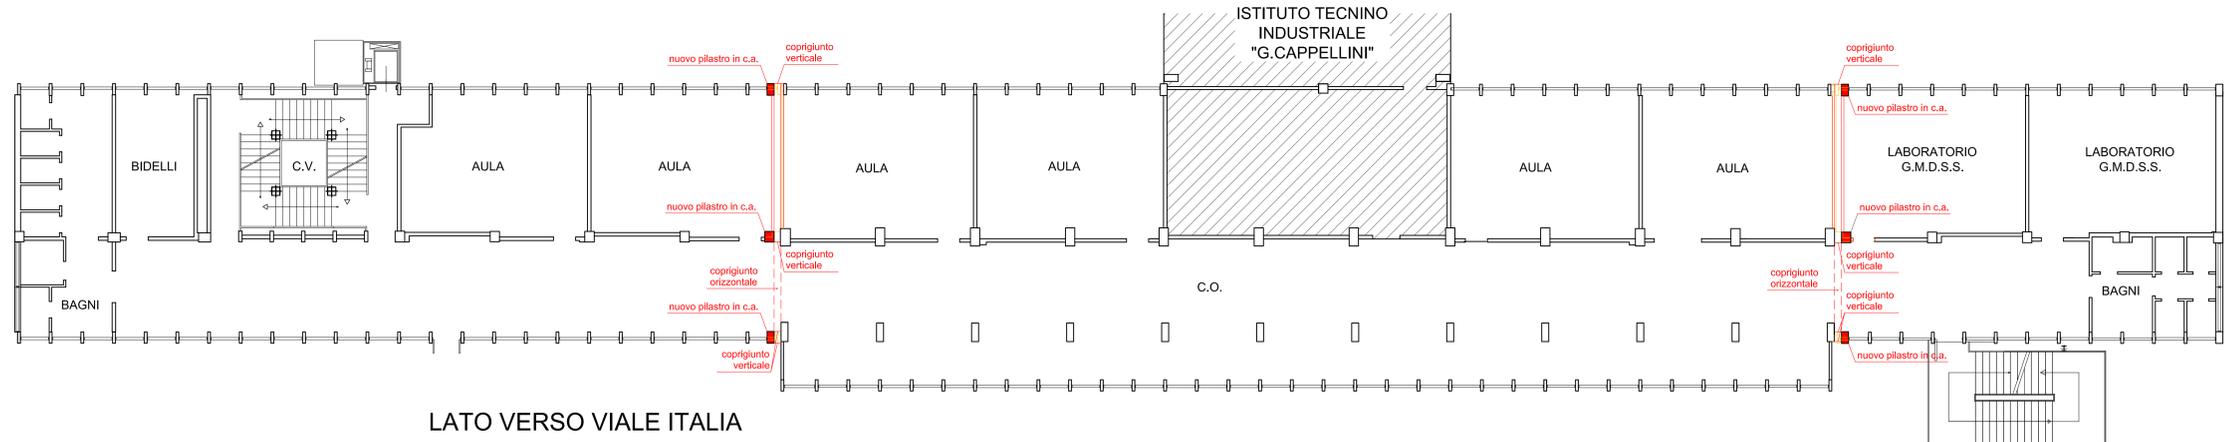

PIANO SECONDO

LATO VERSO VIA DORIA



LATO VERSO VIALE ITALIA

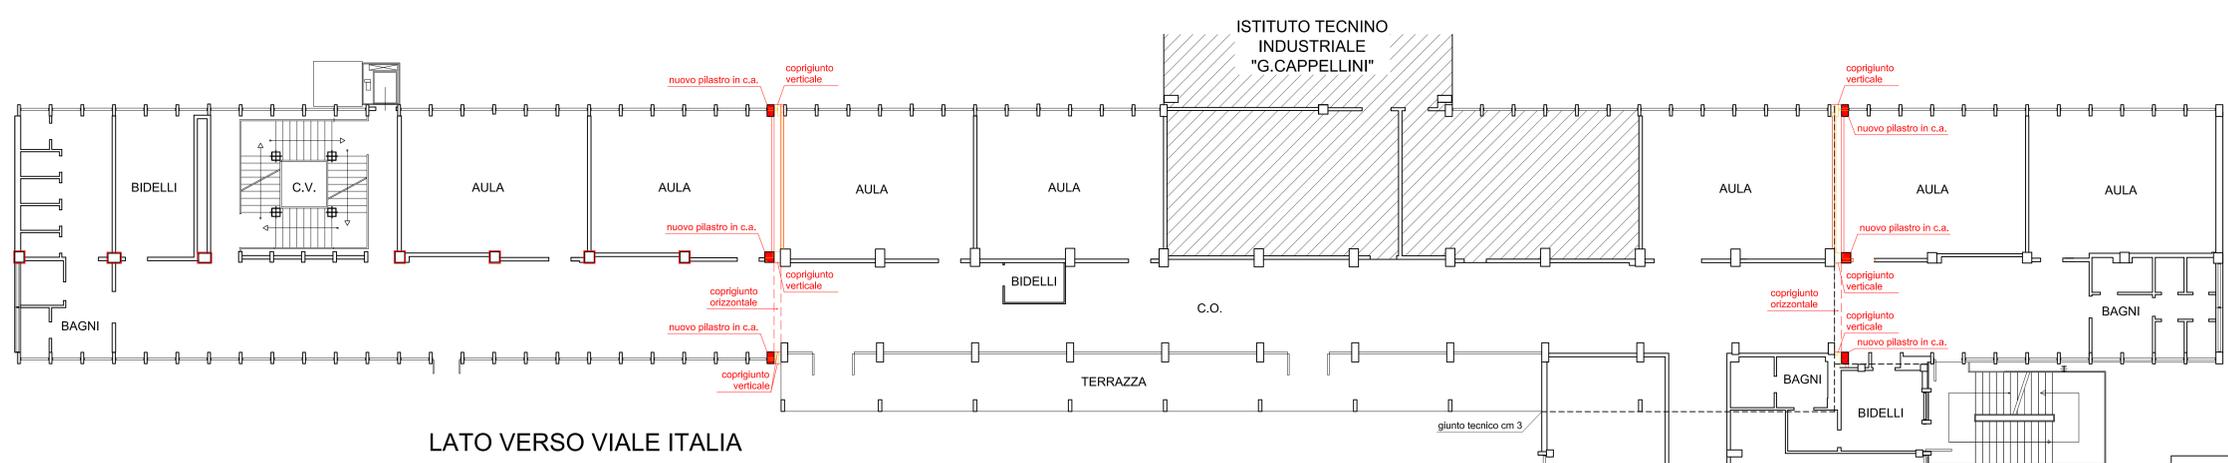

PIANO PRIMO

LATO VERSO VIA DORIA

LATO VERSO VIALE ITALIA

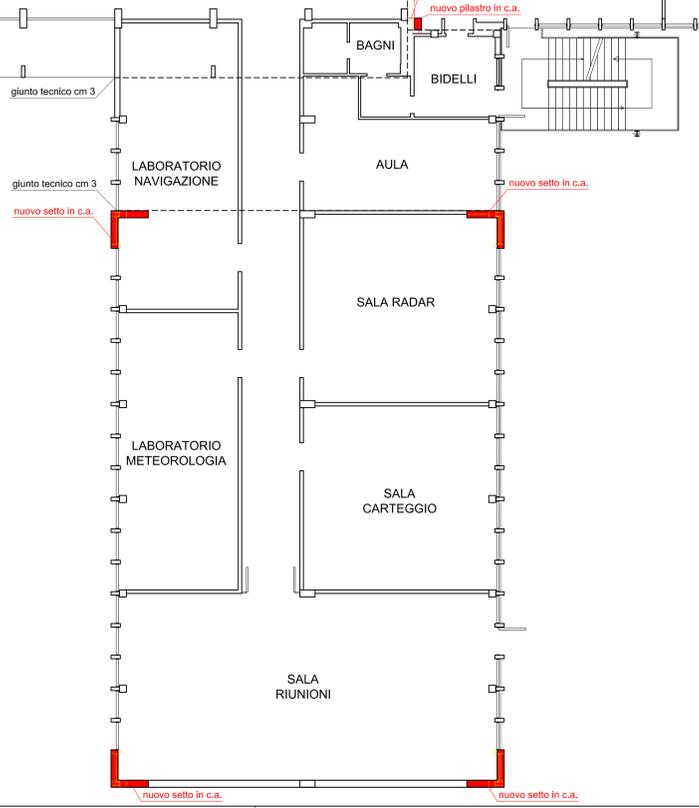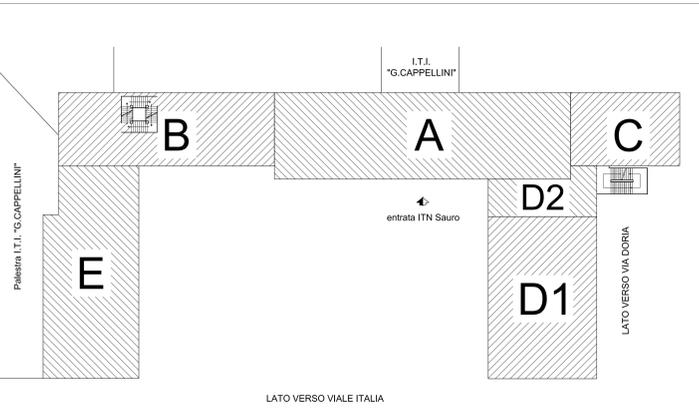



PROVINCIA DELLA SPEZIA
Settore 6 Edilizia e Patrimonio
Viale Amendola n° 9 - 19122 La Spezia



PROGETTAZIONE PRELIMINARE DI CARATTERE STRUTTURALE ED ATTIVITÀ CONNESSE RELATIVE AD ADEGUAMENTO STATICO-SISMICO ALLO STATO LIMITE DELLA SALVAGUARDIA DELLA VITA UMANA (SLU) EX D.M. 14/1/08 DELL'EDIFICIO SCOLASTICO PROVINCIALE DENOMINATO "SAURO" SITO IN LA SPEZIA, VIALE ITALIA.

R.T.P.

ditto: Ing. Stefano PASQUALI - MANDATARIO
Codice Professione n° 11012 - La Spezia - C.F. 01609440462 - P. IVA 0119390119
tel. 010/ 175208 - fax 010/ 175207 - e-mail: stefano.pasquali@uniroma1.it

Studio Tecnico Associato Ing. Cesare BISSOLI & snc, Daniele GUERRIERI
Via Corridore n° 20 - 19038 Bolzano (BZ) - P. IVA 01150460117
tel. 0471/ 240710 - e-mail: cbi@stetnet.it

Studio Tecnico Associato ASIS
Via Corridore n° 20 - 19038 Bolzano - P. IVA 01150460119
tel. 0471/ 240710 - fax 0471/ 240711 - e-mail: asis@stetnet.it

ditto: Ing. Marco ZANICCHI
Via Corridore n° 20 - 19038 Bolzano - C.F. 29426480468 - P. IVA 00798120119
tel. 0471/ 240710 - fax 0471/ 240711 - e-mail: zanicchi@stetnet.it

ditto: Ing. Pietro FRANCHI TTI ROSADA
Via Corridore n° 20 - 19038 Bolzano - C.F. 01609440462 - P. IVA 01150460119
tel. 0471/ 240710 - fax 0471/ 240711 - e-mail: pfranchi@stetnet.it

ditto: Ing. Daniele BISSOLI
Via Corridore n° 20 - 19038 Bolzano (BZ) - C.F. 01609440462 - P. IVA 01150460119
tel. 0471/ 240710 - fax 0471/ 240711 - e-mail: dbi@stetnet.it

Ing. Junior Andrea BLANGIERO
Via Corridore n° 20 - 19038 Bolzano - C.F. 01609440462 - P. IVA 01150460119
tel. 0471/ 240710 - fax 0471/ 240711 - e-mail: jabl@stetnet.it

TIMBRO E FIRMA PROVINCIA DELLA SPEZIA

TIMBRO E FIRMA CAPOGRUPPO R.T.P.

AGGIORNAMENTO	SOSTITUISCE	SCALE:	FILE:
1) SETTEMBRE 2014	1)	Piante 1:100	D:\Canti\copro\Sauro\ARCH\progetto\elementi\del\24/05/2010
2)	2)		
3)	3)	ARGOMENTO TAVOLA:	
4)	4)	PIANTE PIANI	
5)	5)	PRIMO - SECONDO - TERZO	
6)	6)	STATO DI RAFFRONTO	

6

E' vietata qualunque riproduzione, anche se parziale, e/o uso non autorizzato di questo disegno.