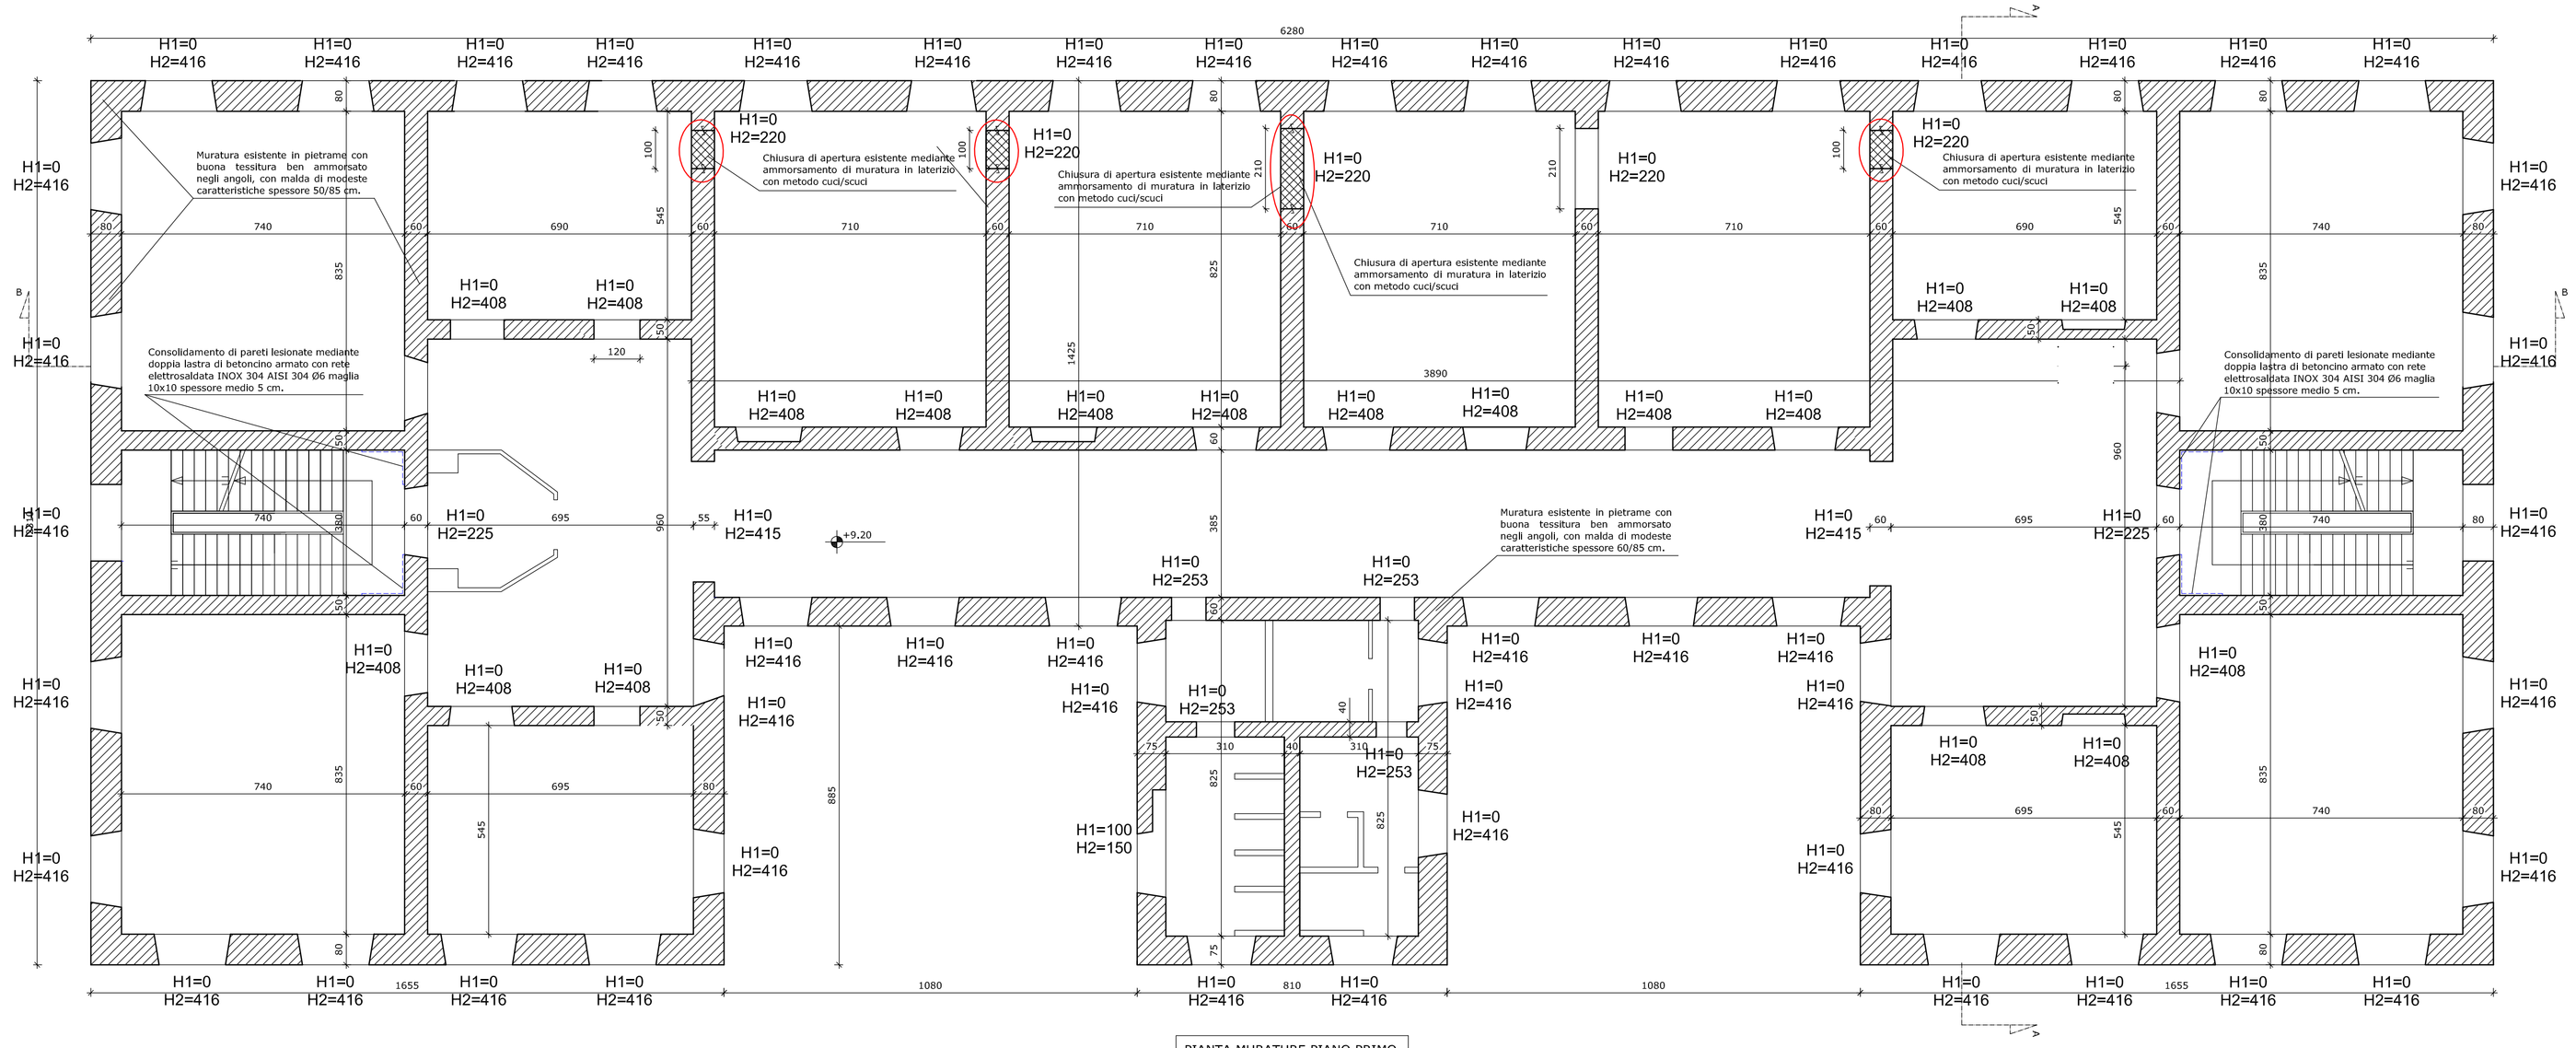

PIANTA MURATURE PIANO PRIMO
Scala 1 : 100

ELEMENTI STRUTTURALI

Calcestruzzo Classe C25/30 Rck 300
Ferri d'armatura B450C
Dim. max inerti 20 mm.
Muratura da ricostruzione in blocchi sismici tipo Poroton 800
Acciaio da carpenteria S235
Saldature a piena penetrazione o a cordoni d'angolo

Verificare le quote e le misure in cantiere

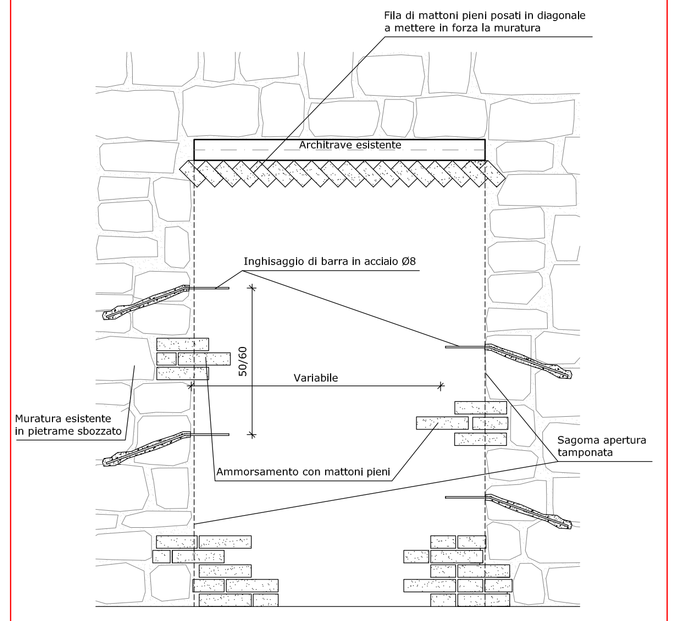

PARTICOLARE 3 CHIUSURA DI NICCHIE O APERTURE ESISTENTI
Scala 1 : 20

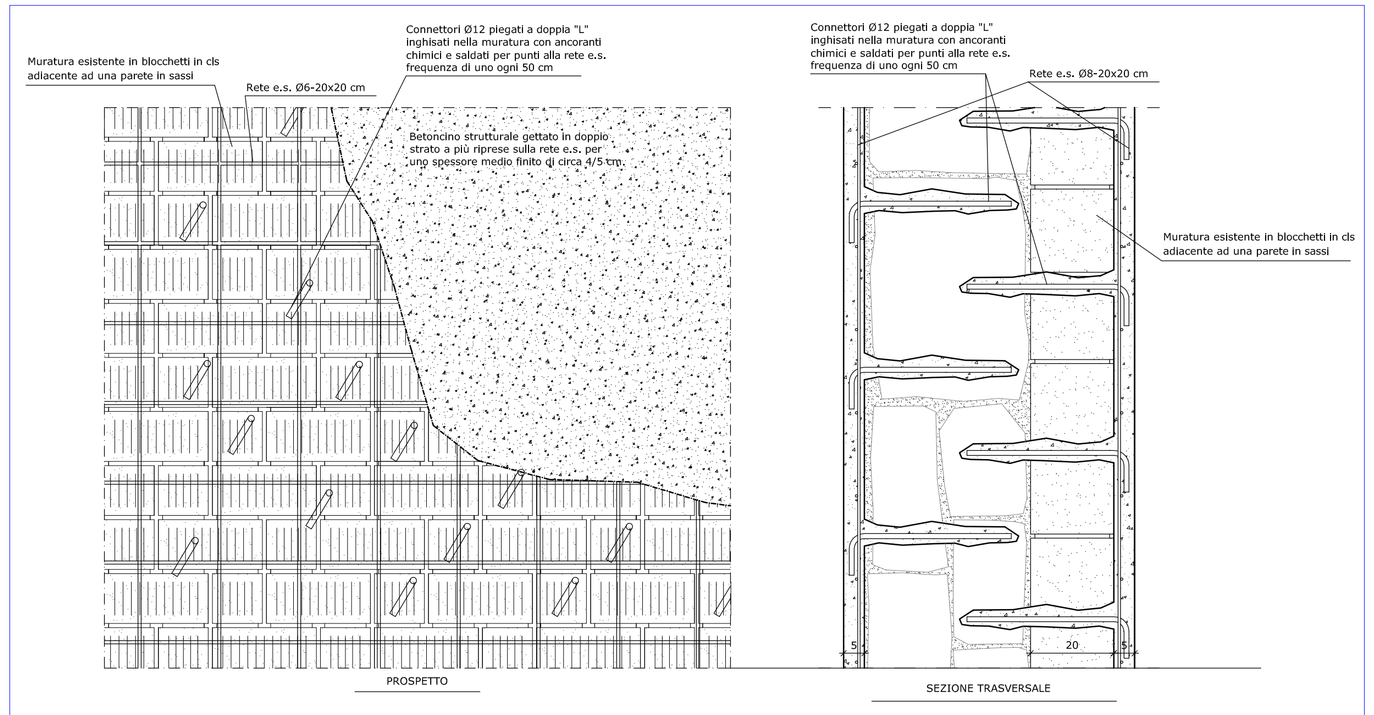

PARTICOLARE 4 BETONCINO ARMATO
Scala 1 : 10

LEGENDA

Intervento di Betoncino Armato

Intervento Chiusura Nicchia o apertura esistente

B&P INGEGNERI CIVILI
STUDIO TECNICO ASSOCIATO
Via Passo Volpe 110 - 54031 Avenza (MS)
Tel. e Fax 0585.857458 Cell. 339.8607635

LAVORI DI ADEGUAMENTO STATICO-SISMICO DEI PLESSI SEDE DELL'ISTITUTO SCOLASTICO "EINAUDI-CHIODO" SITI IN VIA XX SETTEMBRE E VIA LAMARMORA - LA SPEZIA (SP)

COMMITTENTI: PROVINCIA DELLA SPEZIA
Settore Patrimonio

DATA Luglio 2019

TAVOLA 3 CHIODO

Il committente, nel confermare l'incarico, verificate le tavole e trovandole conformi al mandato, le controfirma per accettazione.

PIANTA MURATURE PIANO PRIMO
PARTICOLARI COSTRUTTIVI
INTERVENTI PROPOSTI

Questo disegno è proprietà riservato e non può essere copiato, riprodotto, mostrato a terzi senza nostra autorizzazione scritta.