

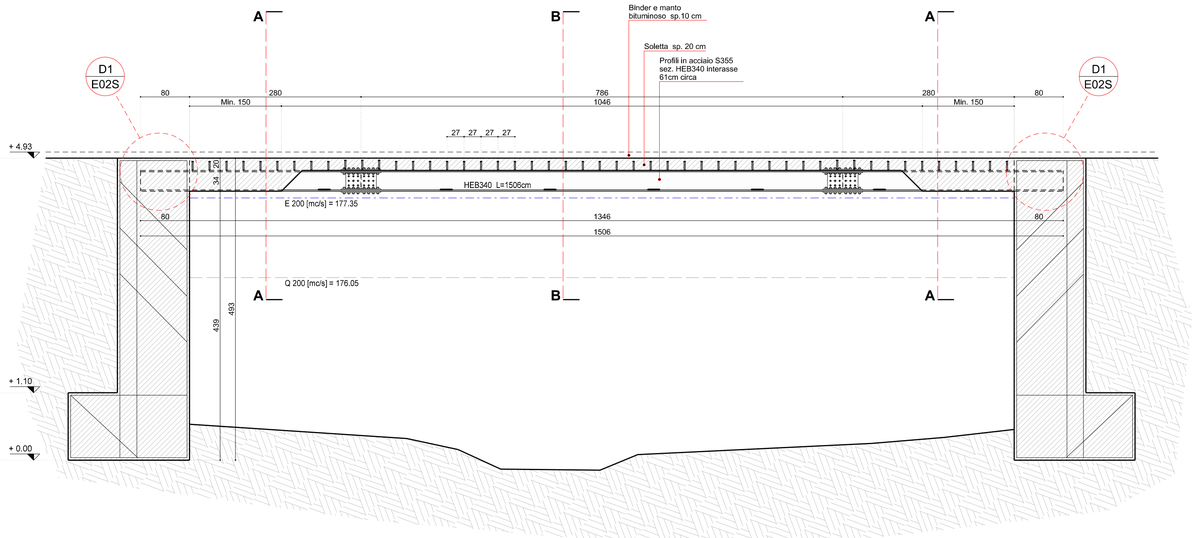


SEZIONE S3
[scala 1:50]

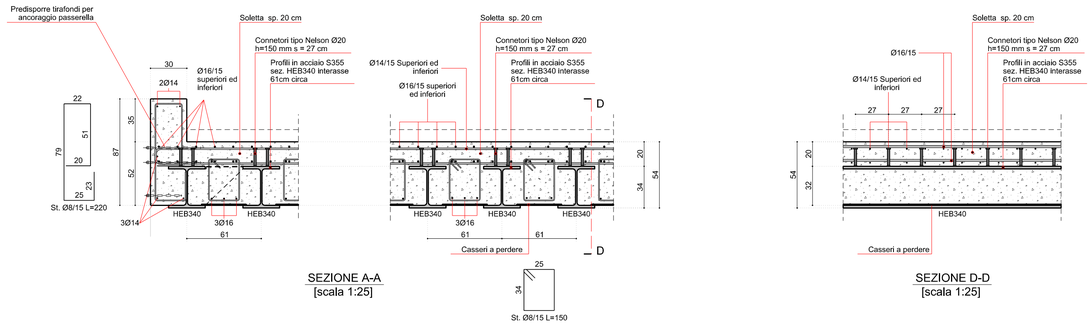


SEZIONE A-A
[scala 1:25]

SEZIONE D-D
[scala 1:25]

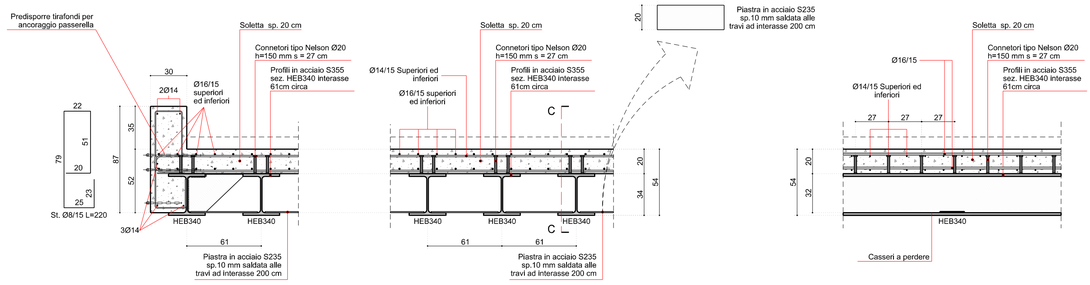


SEZIONE B-B
[scala 1:25]


SEZIONE C-C
[scala 1:25]

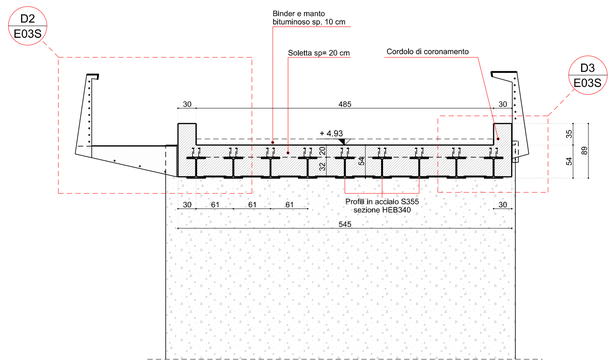


SEZIONE S1
[scala 1:50]

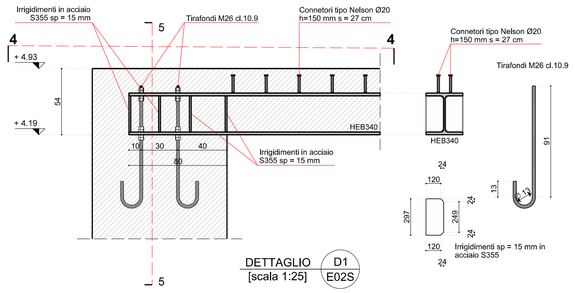


DETTAGLIO D1
[scala 1:25] E02S

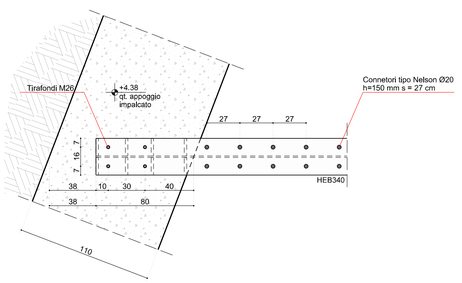


SEZIONE 4-4
[scala 1:25]

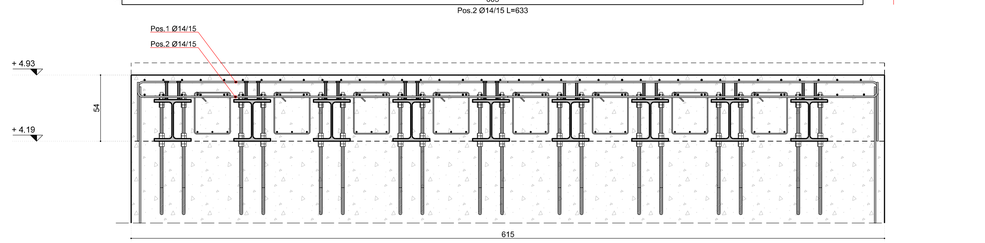

SEZIONE 5-5
[scala 1:25]

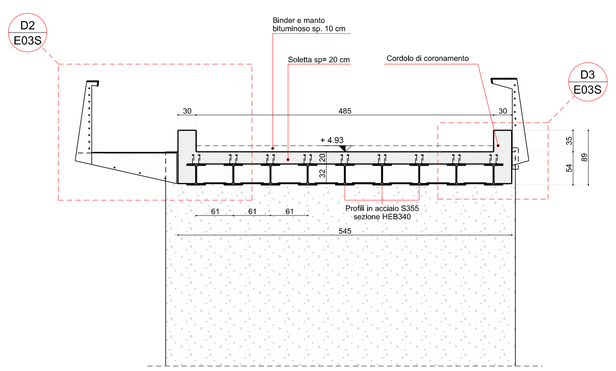

SEZIONE S2
[scala 1:50]

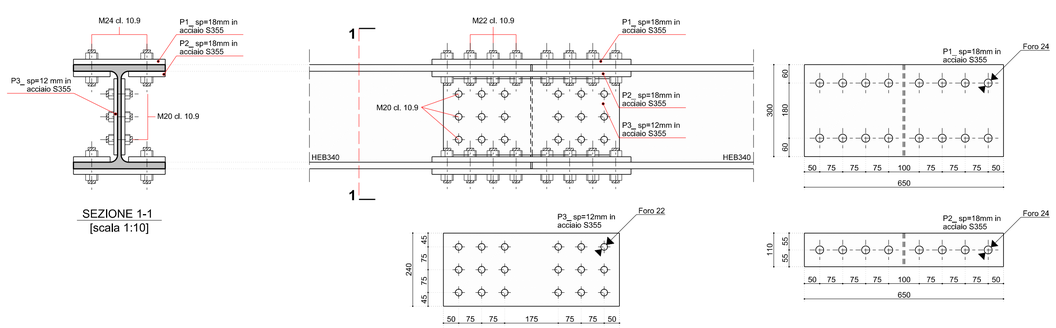

SEZIONE 1-1
[scala 1:10]

TUTTE LE MISURE DEVONO ESSERE VERIFICATE IN CANTIERE CON LA D.L.

MATERIALI PER STRUTTURE IN C.A.		
CLS PER MAGRONE DI SOTTOFONDAZIONE:	C12/15	[Rck>150 DaN/cmq]
CLS PER STRUTTURE IN FONDAZIONE:	C32/40	[Rck>400 DaN/cmq]
CLS PER STRUTTURE IN ELEVAZIONE:	C32/40	[Rck>400 DaN/cmq]
CLASSE DI CONSISTENZA DEL CALCESTRUZZO: TRAVI DI FONDAZIONE, SPALLE E SOLETTA	S4	
DIAMETRO MASSIMO DELL'AGGREGATO:	20 mm	
CLASSE DI ESPOSIZIONE AMBIENTALE SPALLE PONTE: MASSIMO RAPPORTO A/C	XF1 <0.6	
CLASSE DI ESPOSIZIONE AMBIENTALE SOLETTA: MASSIMO RAPPORTO A/C	XF2 <0.6	
ACCIAIO IN BARRE AD ADERENZA MIGLIORATA:	B450C	[Fyk=450 N/mmq]
ACCIAIO IN RETI ELETTROSALDATE:	B450C	[Fyk=450 N/mmq]

MATERIALI PER STRUTTURE METALLICHE:	
CARPENTERIA METALLICA:	
PROFILI E PIASTRAME IMPALCATO PONTE PROFILI E PIASTRAME PASSERELLA	S 355 S 235
BULLONI AD ALTA RESISTENZA:	CLASSE 10.9
SALDATURE DI I CLASSE TESTA A TESTA E A CORDONE D'ANGOLO RISPONDENTI A QUANTO PRESCRITTO AL PUNTO 4.2.8.2 DEL D.M.14.01.2008. TOLLERANZA DI MONTAGGIO +/- 1 MM	
PREDISPORRE PROVINI CUBICI DI CLS IN NUMERO DI DUE PROVINI PER OGNI FORNITURA DI CALCESTRUZZO	
PREDISPORRE TRE PROVINI DI ACCIAIO IN BARRE TONDE AD ADERENZA MIGLIORATA DI UGUAL DIAMETRO PER OGNI PARTITA DI ACCIAIO PERVENUTA IN CANTIERE	

FABRICA
di architettura e ingegneria
Studio tecnico associato
Brizzi - Chilocca - Lavalle - Gastaldo - Codeglia
Via Don Minzoni 9, Riccò del Golfo della Spezia - 19020
Tel. 0187.768100
C.F. / P.IVA 01311310112
Ing. Nicola Brizzi
Ing. Giulia Gastaldo
Collaboratori:
Ing. Simone Merani

1° STRALCIO FUNZIONALE PROGETTO DEFINITIVO INTERVENTI IN UN TRATTO DEL TORRENTE CASALE COMPRESI A MONTE E A VALLE DELL'ABITATO DI CASALE

LUOGO DI INTERVENTO: Località Casale - Comune di Pignone

COMMITTENTE: Comune di Pignone

FASE DI PROGETTAZIONE: ESECUTIVO STRUTTURALE

TITOLO: SEZIONE S1, S2 E S3 DETTAGLI ESECUTIVI STRUTTURALI

N° DELLA TAVOLA: E-02S

DATA: Settembre 2017

REVISIONE N° | DATA

SCALA: 1:50 1:25

FIRMA DEL PROGETTISTA:

FIRMA DEL COMMITTENTE:

Comune di Pignone Prot. n. 0001916 del 26-07-2018 partenza Cat. 6 Cl. 5