COMUNE DI LUNI
Provincia di La Spezia

SISTEMAZIONE DEL T. PARMIGNOLA TRA LA PASSERELLA DEL MURAGLIONE ED IL CONFINE DEL COMUNE DI SARZANA

PROGETTO ESECUTIVO - I STRALCIO

I PROGETTISTI: Prof. Ing. Carlo Viti; Dott. Ing. Nicola Croce	COMMITTENTE: Comune di Luni	
	Codice	TAV. 1
DATA: Settembre 2018	Scala 1:200	
TITOLO: PLANIMETRIA STATO ATTUALE		
NOME FILE		

INGEAS
Prof. Ing. Carlo Viti Dott. Ing. Nicola Croce
Via Sottomonte, 37 54100 MASSA
Via G. Carducci, 47 56010 San Giuliano Terme (PI)
050 878716 - 380 4187753 - 335 6491610
ingeas@tiscali.it studioingeas@gmail.com

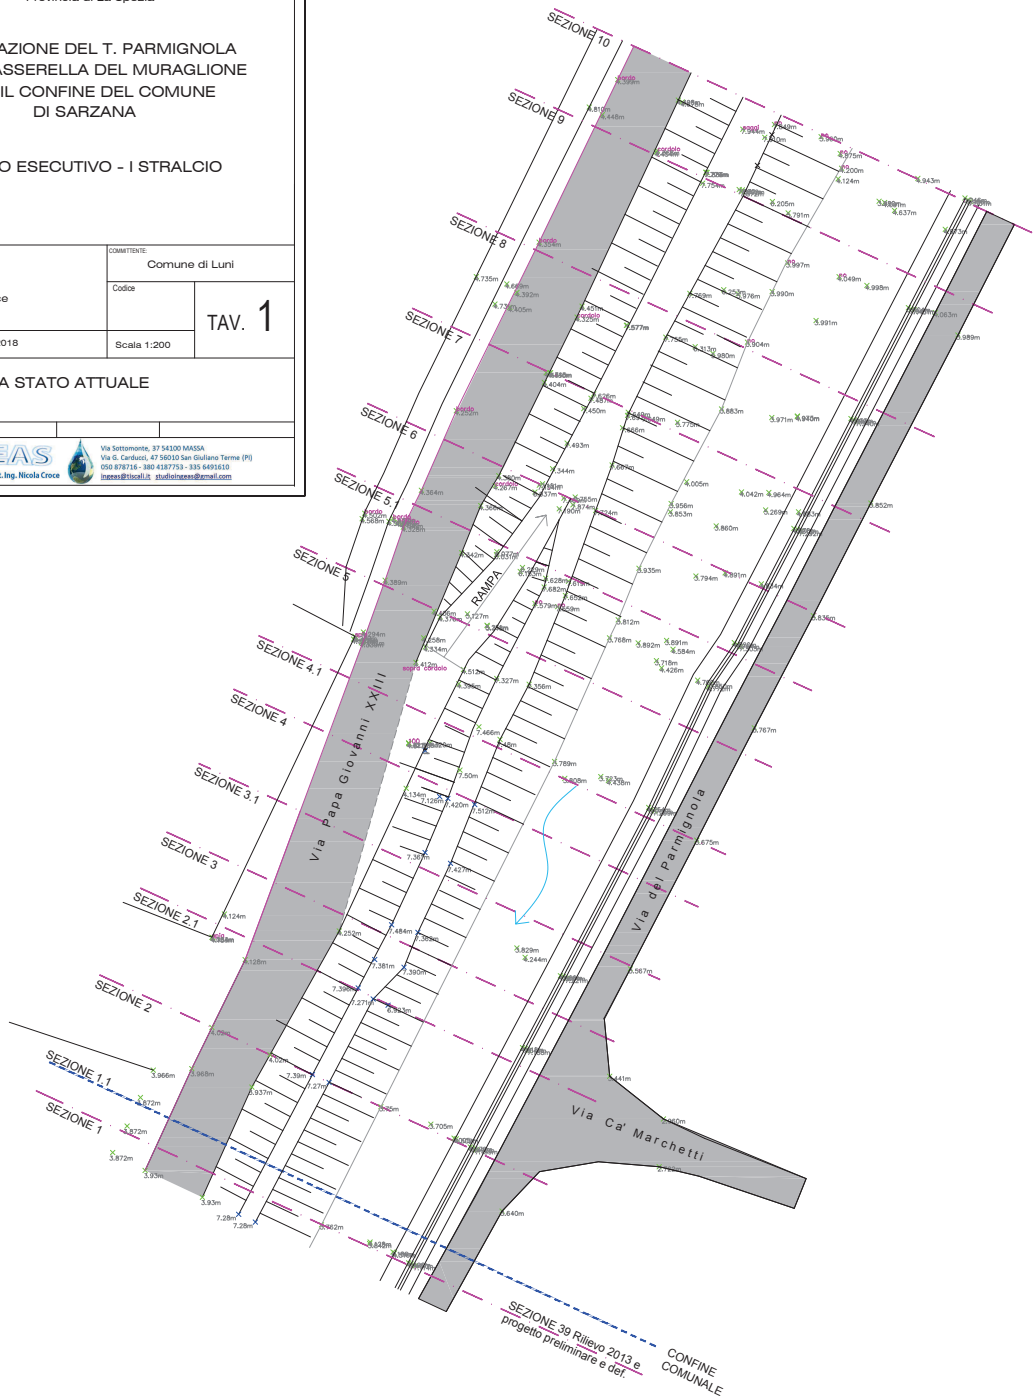

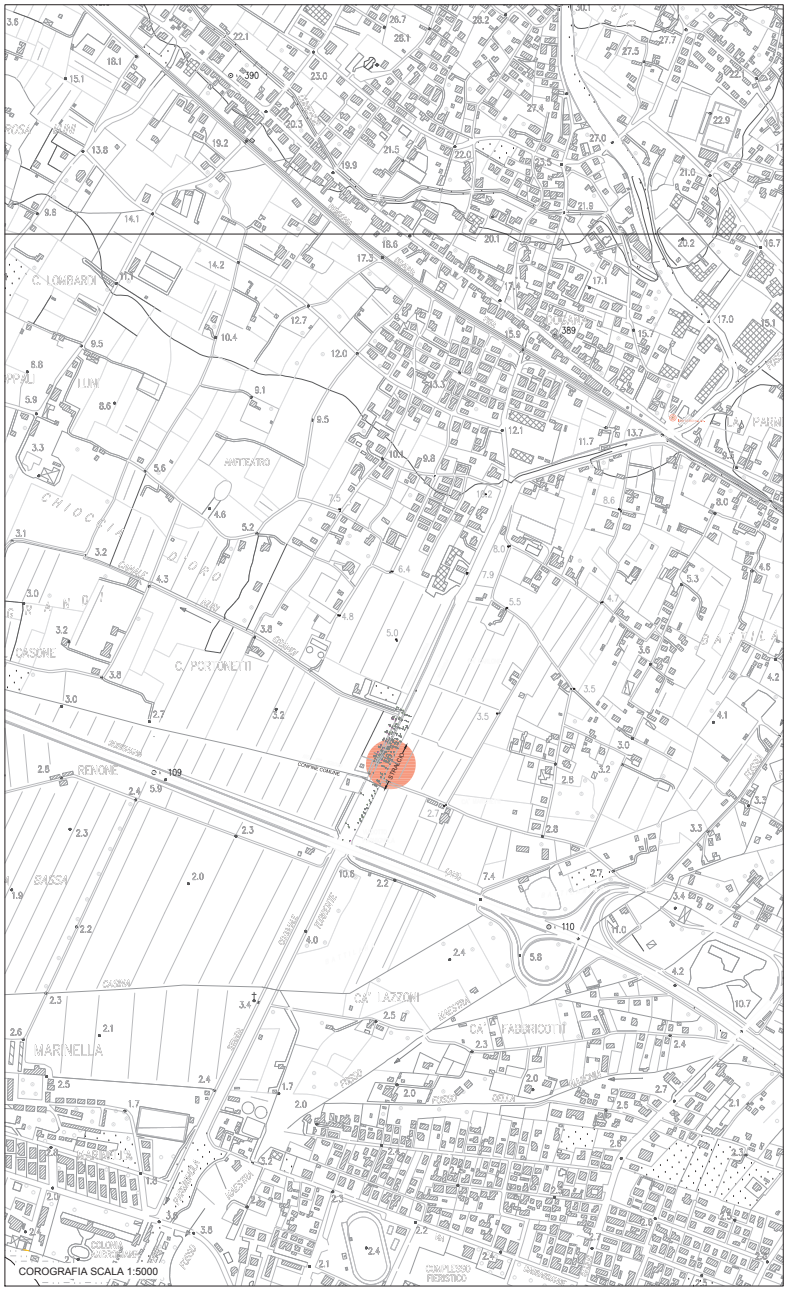

COROGRAFIA SCALA 1:5000