




PIANTA MURATURE PIANO SEMINTERRATO
Scala 1 : 100

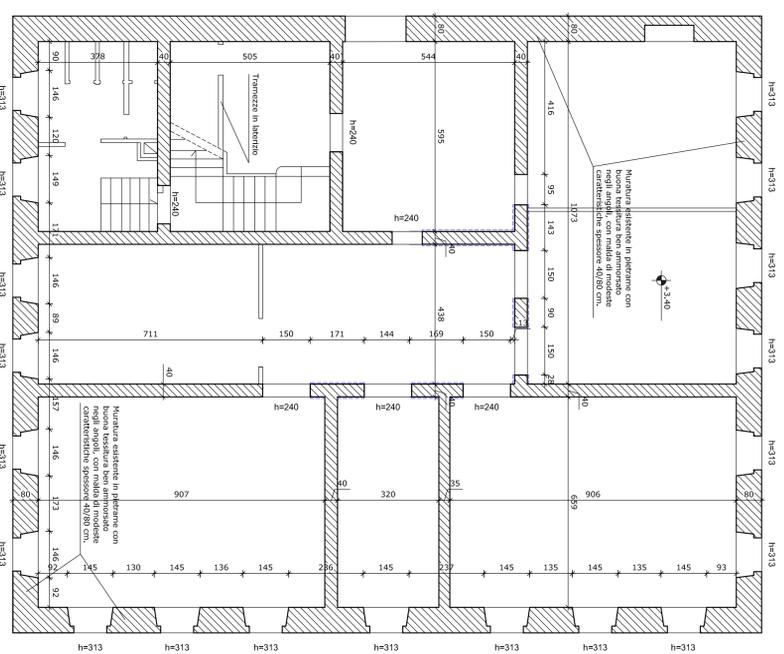

PIANTA MURATURE PIANO TERRA
Scala 1 : 100

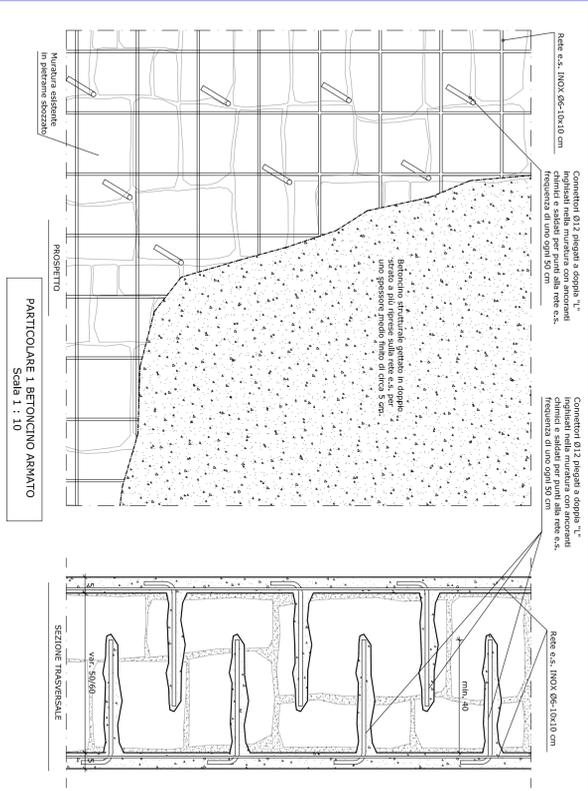

PARTICOLARE 1 BENTONITE ARMATO
Scala 1 : 10

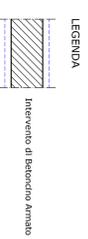

ELEMENTI STRUTTURALI
 Calcestruzzo Classe C25/30 Rck 300
 Ferri d'armatura B55C
 Dim. max. maglia 20 mm.
 Muratura da ricostruire tipo Portland 800
 Armatura da ricostruire C25/30
 Saldature a piena penetrazione o a cordoni d'angolo
 Verificare le quote e le misure in cantiere

B&P INGEGNERI CIVILI
 STUDIO TECNICO ASSOCIATO

Via Passo Volpe 110 - 54031 Avenza (MS)
 Tel. e Fax 0585.857458 Cell. 339.8607635

LAVORI DI ADEGUAMENTO STATICO-SISMICO DEI PLESSI SEDE DELL'ISTITUTO SCOLASTICO "EINAUDI-CHIODO" SITI IN VIA XX SETTEMBRE E VIA LAMARMORA - LA SPEZIA (SP)

COMMITTENTI: PROVINCIA DELLA SPEZIA
 Settore Patrimonio

TAVOLA 1 EINAUDI-CHIODO

PIANTE MURATURE PIANO SEMINTERRATO
 E PIANO TERRA
 PARTICOLARI COSTRUTTIVI
 INTERVENTI PROPOSTI

DATA Luglio 2019

Il committente, nel conferire l'incarico, verifica le tavole e le tavole conformi al mandato, le controfirma per accettazione. Questo disegno è proprietà riservata e non può essere copiato, riprodotto, modificato o vari senza scritto autorizzazione scritta.