PIANO TERZO

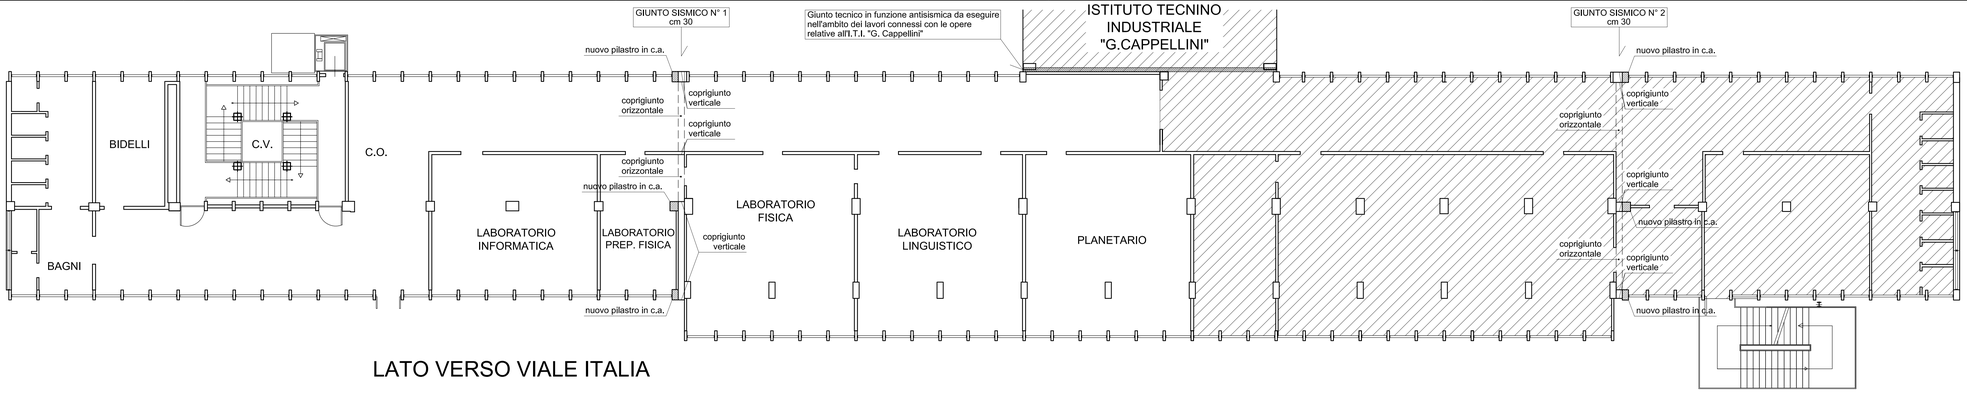

LATO VERSO VIA DORIA

LATO VERSO VIALE ITALIA

PIANO SECONDO

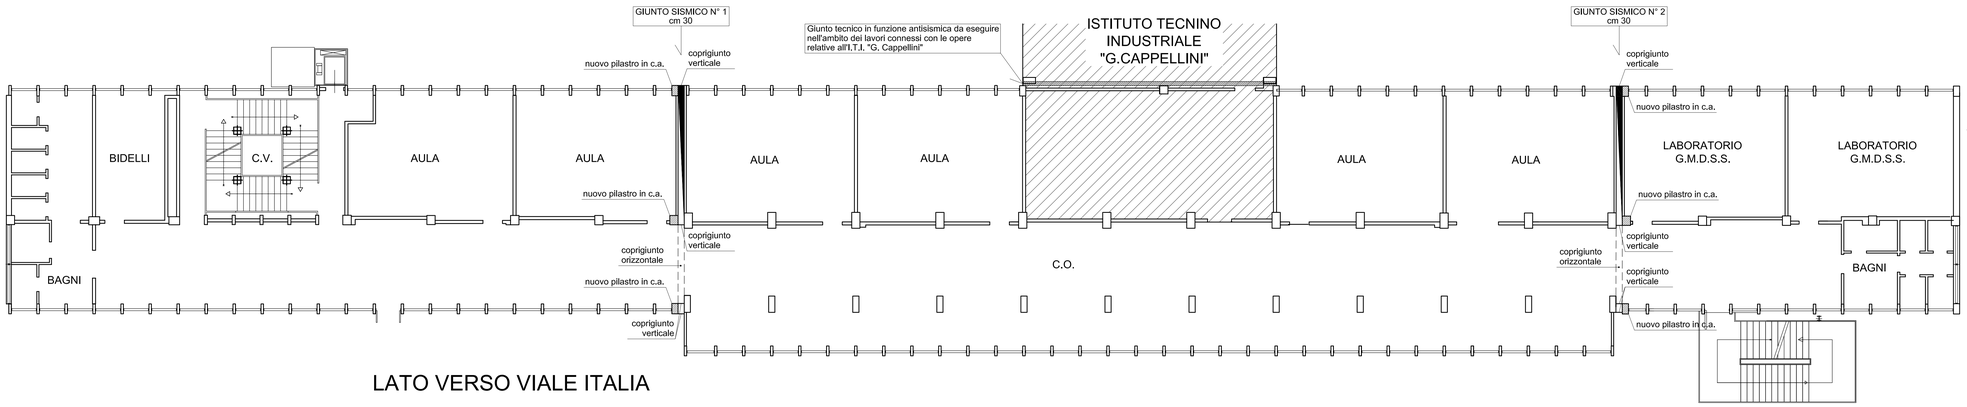

LATO VERSO VIA DORIA

LATO VERSO VIALE ITALIA

PIANO PRIMO

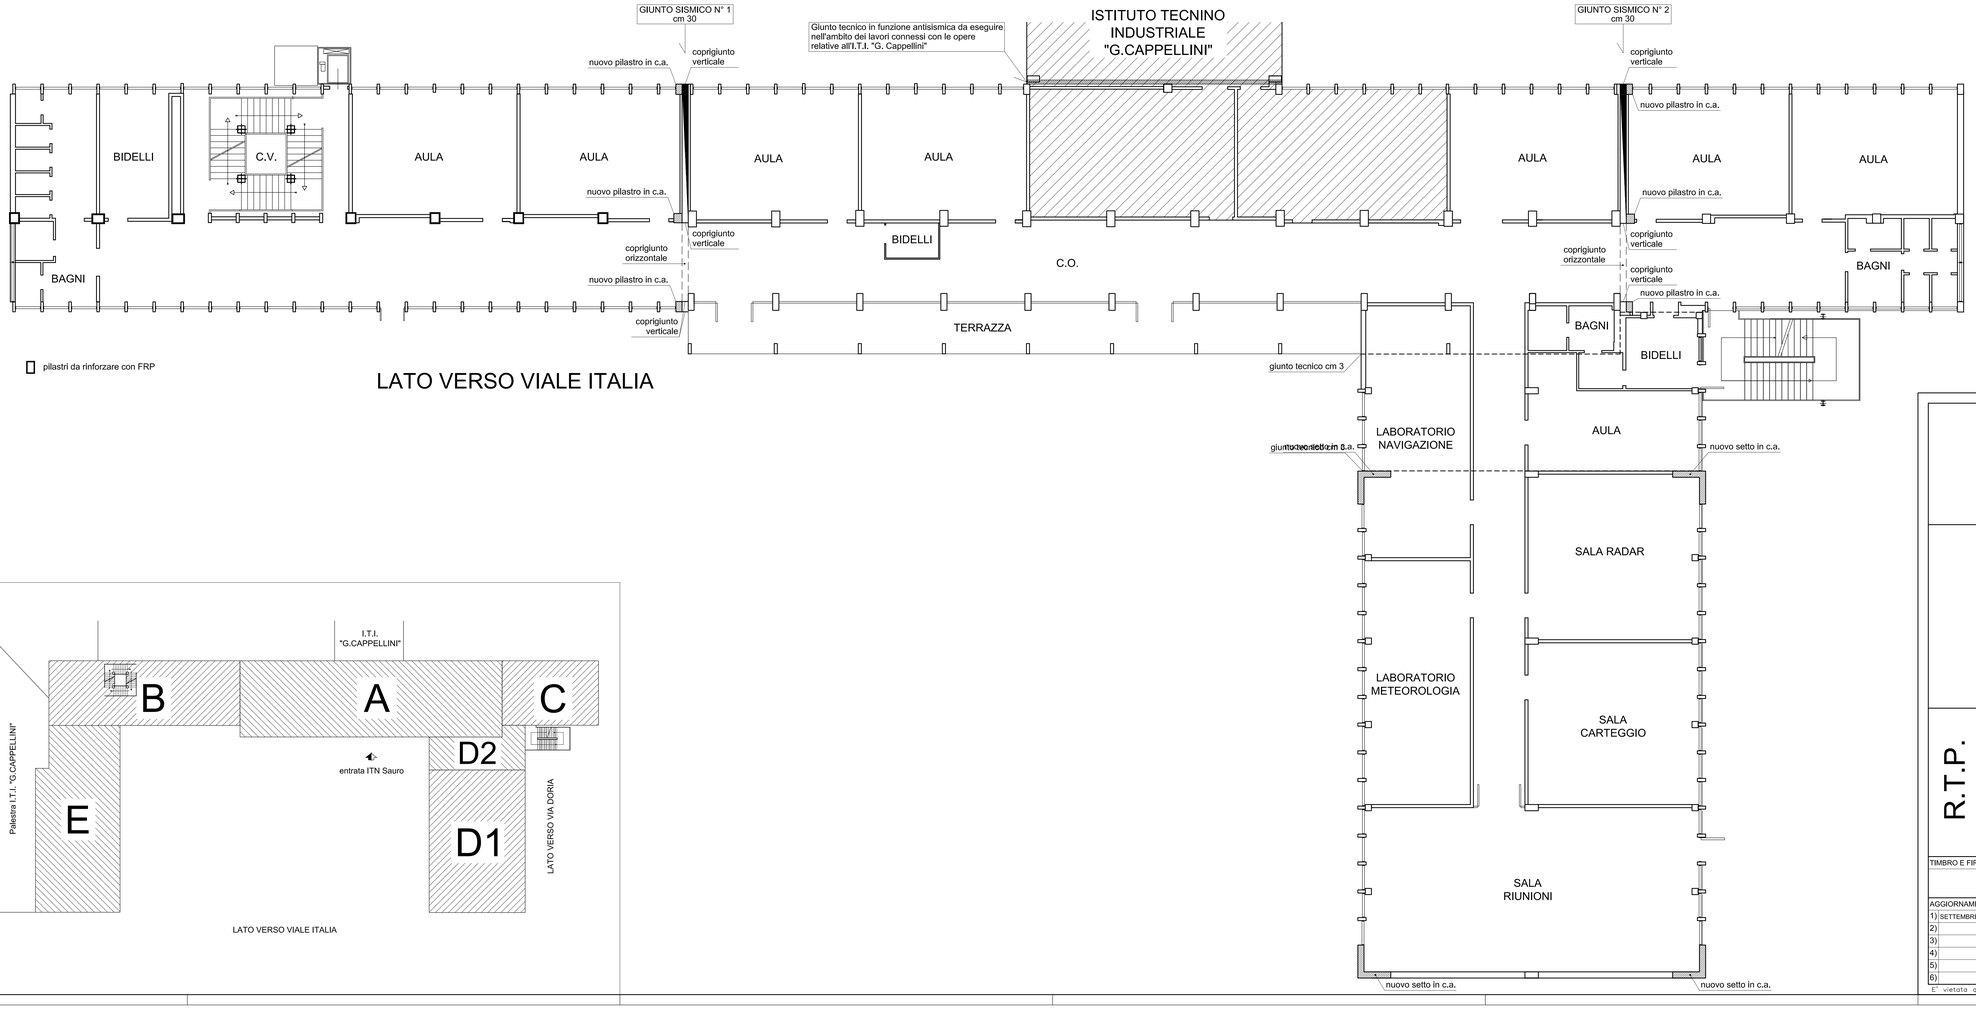

LATO VERSO VIA DORIA

pilastri da rinforzare con FRP

LATO VERSO VIALE ITALIA

PROVINCIA DELLA SPEZIA
Settore 6 Edilizia e Patrimonio
Viale Amendola n° 9 - 19122 La Spezia

PROGETTAZIONE PRELIMINARE DI CARATTERE STRUTTURALE ED ATTIVITÀ CONNESSE RELATIVE AD ADEGUAMENTO STATICO-SISMICO ALLO STATO LIMITE DELLA SALVAGUARDIA DELLA VITA UMANA (SLU) EX D.M. 14/1/08 DELL'EDIFICIO SCOLASTICO PROVINCIALE DENOMINATO "SAURO" SITO IN LA SPEZIA, VIALE ITALIA.

R.T.P.

dott. ing. Stefano PASQUALI - MANDATARIO
Galleria Zoverini n° 39 - 19125 La Spezia - c.f. PSQSFN58M04E463V / p.iva 01163960119
tel. 0187 1873006 - fax 0187 1873807 - e.mail: stefanopasquali@email.it

Studio Tecnico Associato Ing. Cesare REGOLO e Ing. Daniele GUERRIERI
Via Garibaldi n° 25 - 19020 Bolano (SP) - p.iva 01135060117
tel/fax. 0187 934076 - e.mail: rdanguer@libero.it

Studio Tecnico Associato ASIS
Via Garibaldi n° 25 - 19125 La Spezia - p.iva 01206500116
tel. 0187 504203 - fax 0187 516210 - e.mail: ingegneria.asis@email.it

dott. geol. Marco ZANICCHI
Via Giacomo Doria n° 7A - 19125 La Spezia - c.f. ZNCMR 57H22E463S / p.iva 00759120119
tel. 0187 770500 - fax 0187 770634 - e.mail: zanicchi@spiazzoniroli.191.it

dott. ing. Pietro FRANCHETTI ROSADA
Via XXVII Marzo n° 78 - 19121 La Spezia - c.f. FRNPTR75A29E463O / p.iva 01112260110
tel. 0187 736018 - fax 0187 739235- e.mail: ph@cantiagnese.com

dott. ing. Davide RICCI
Piazza Filmatelia n° 16 - 19038 Sarzana (SP) - c.f. RCCDVD72E07D969Z / p.iva 01118120110
tel. 328 9668325 - e.mail: ricciy@email.it

ing. Junior Andrea BLANGERO
Via Bologna n° 56 - 19125 La Spezia - c.f. BLNNDR77L01E463S / p.iva 01223620117
tel. 349 7768150 - e.mail: andrblan@libero.it

TIMBRO E FIRMA PROVINCIA DELLA SPEZIA

TIMBRO E FIRMA CAPOGRUPPO R.T.P.

AGGIORNAMENTO	SOSTITUISCE
1) SETTEMBRE 2010	1)
2)	2)
3)	3)
4)	4)
5)	5)
6)	6)

SCALE: Piante 1:100

FILE: D:\Dati\in corso\Sauro\ ARCH_progetto\Interventi del 24/09/2010

ARGOMENTO TAVOLA: PIANTE PIANI PRIMO - SECONDO - TERZO STATO DI PROGETTO

N° TAVOLA 4

E' vietata qualunque riproduzione, anche se parziale, e/o uso non autorizzato di questo disegno.