



PRIMO PIANO

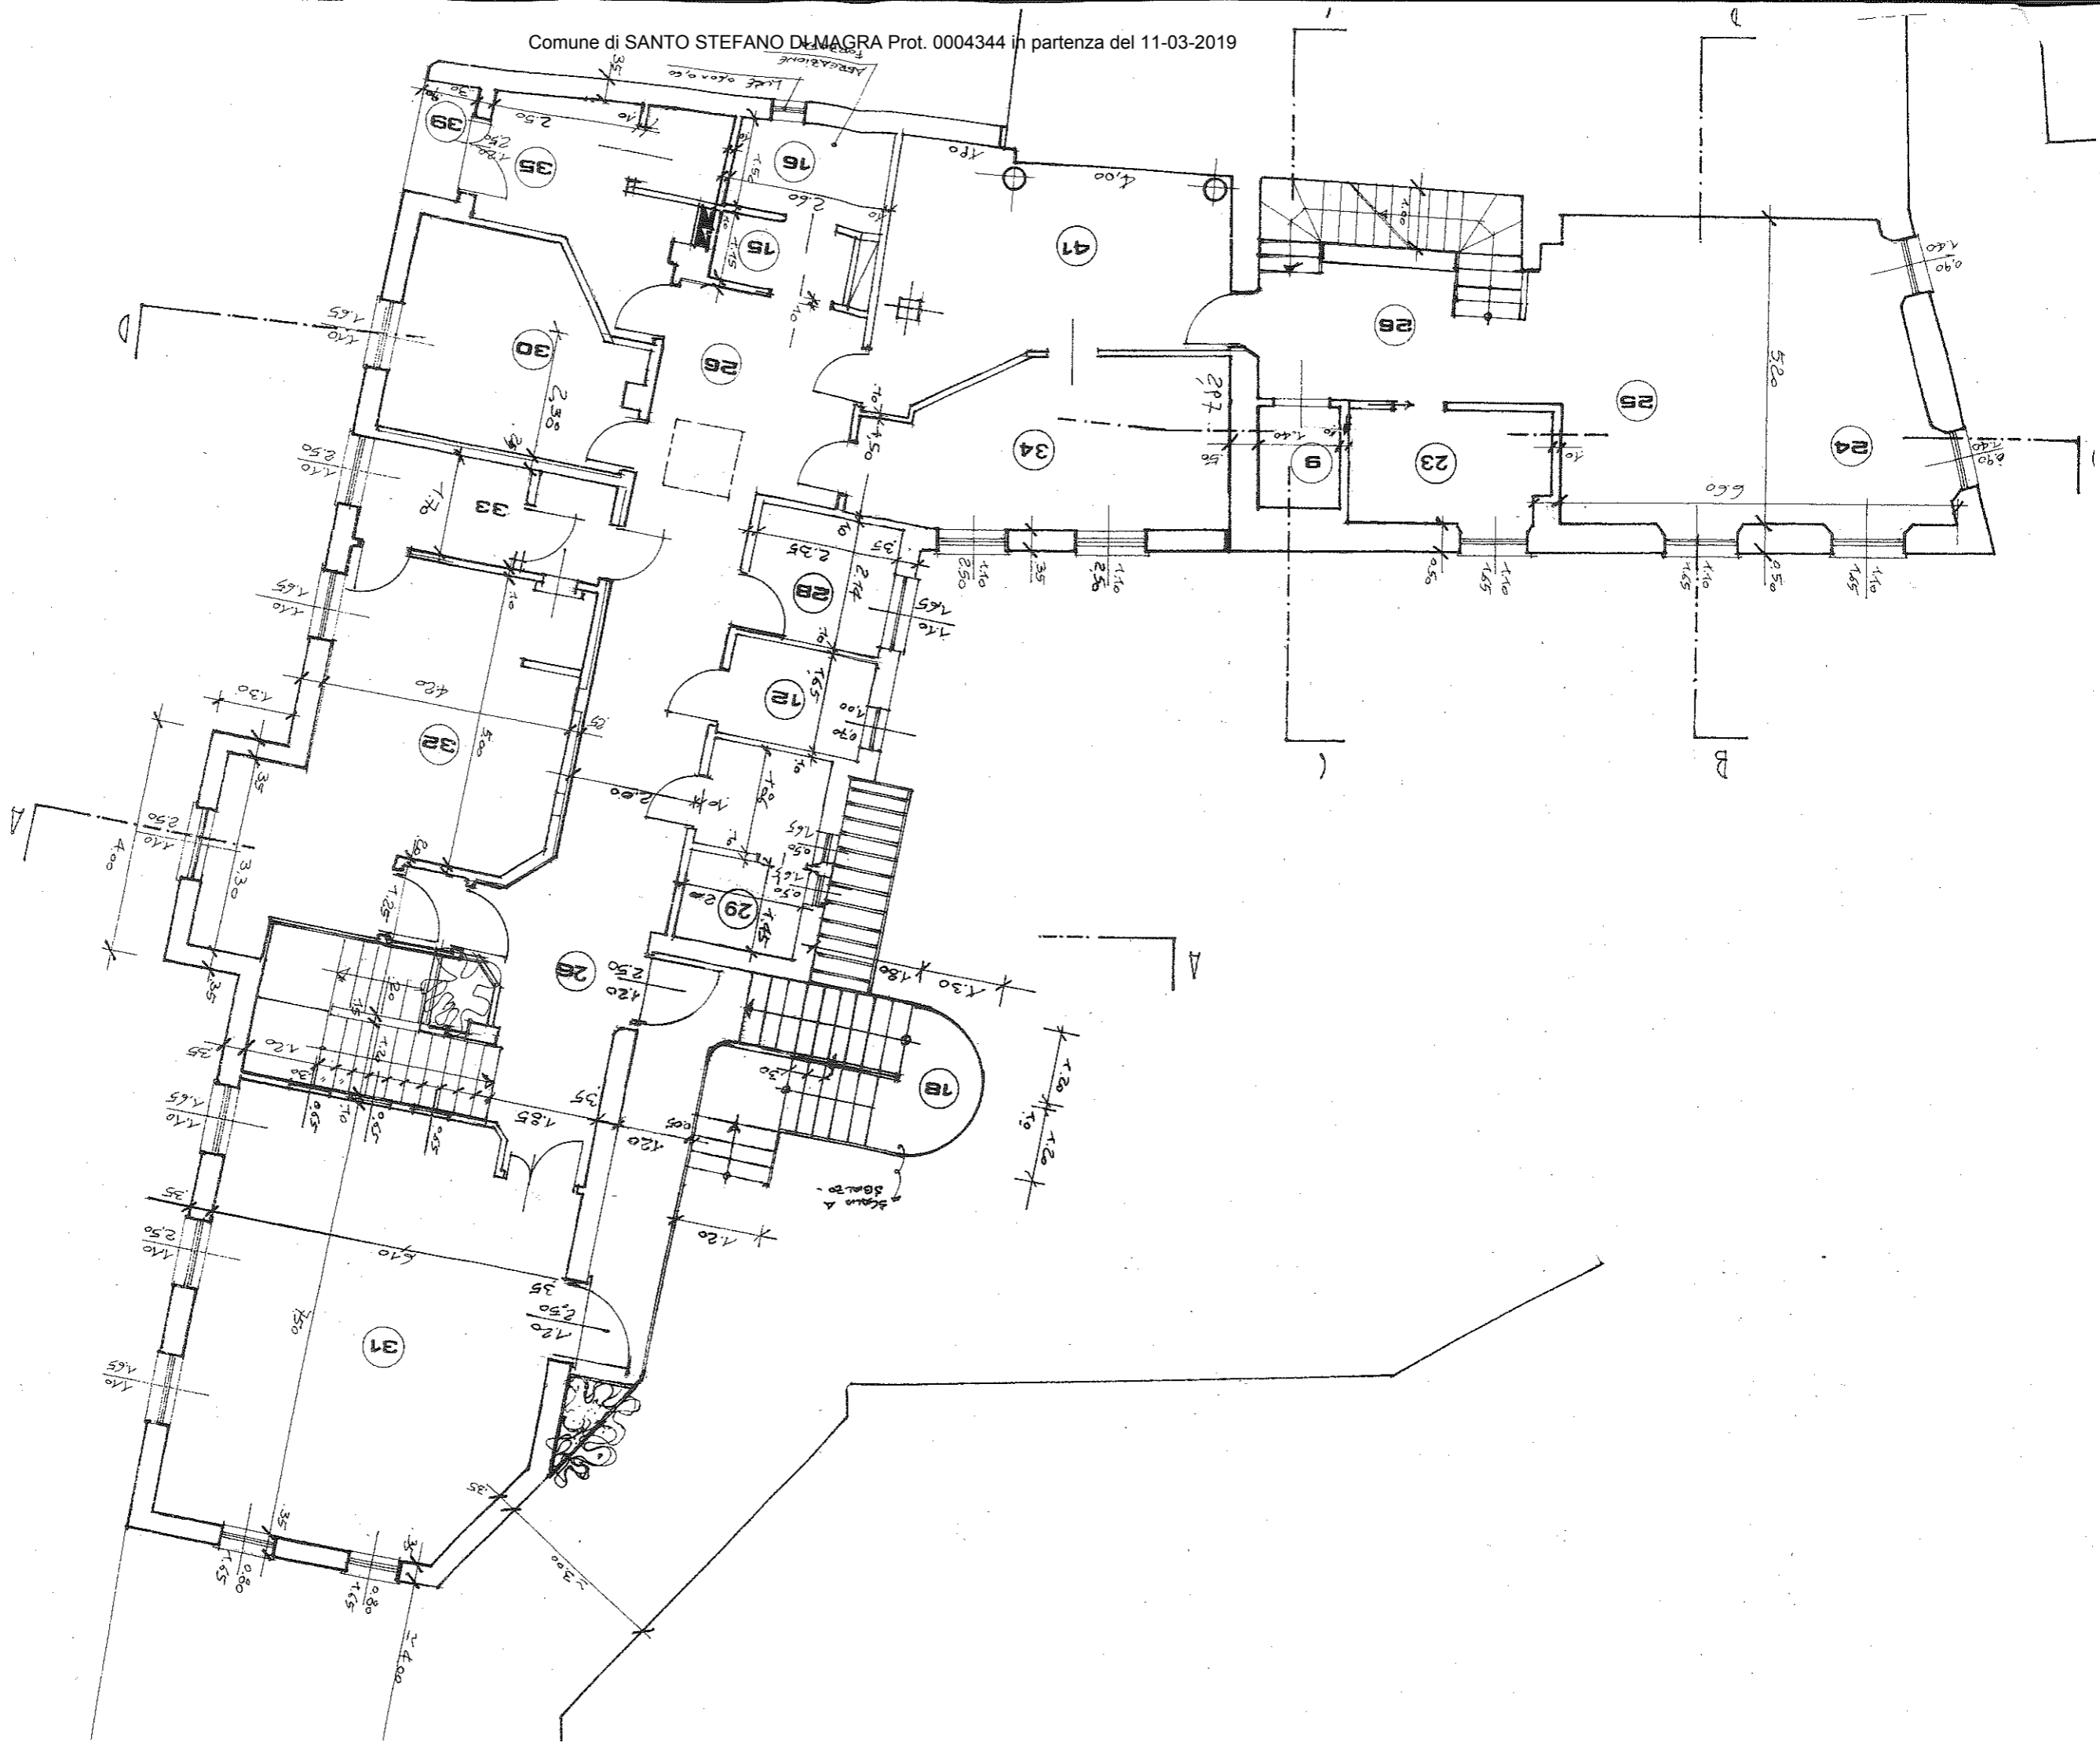

PIANO TERRA

ISTITUTO MARIA AUSILIATRICE
Scuola Materna "D. CIVOLI"
19037 S. STEFANO M. - SP - V. Marconi
C.F. e P.IVA 0021383 011 0

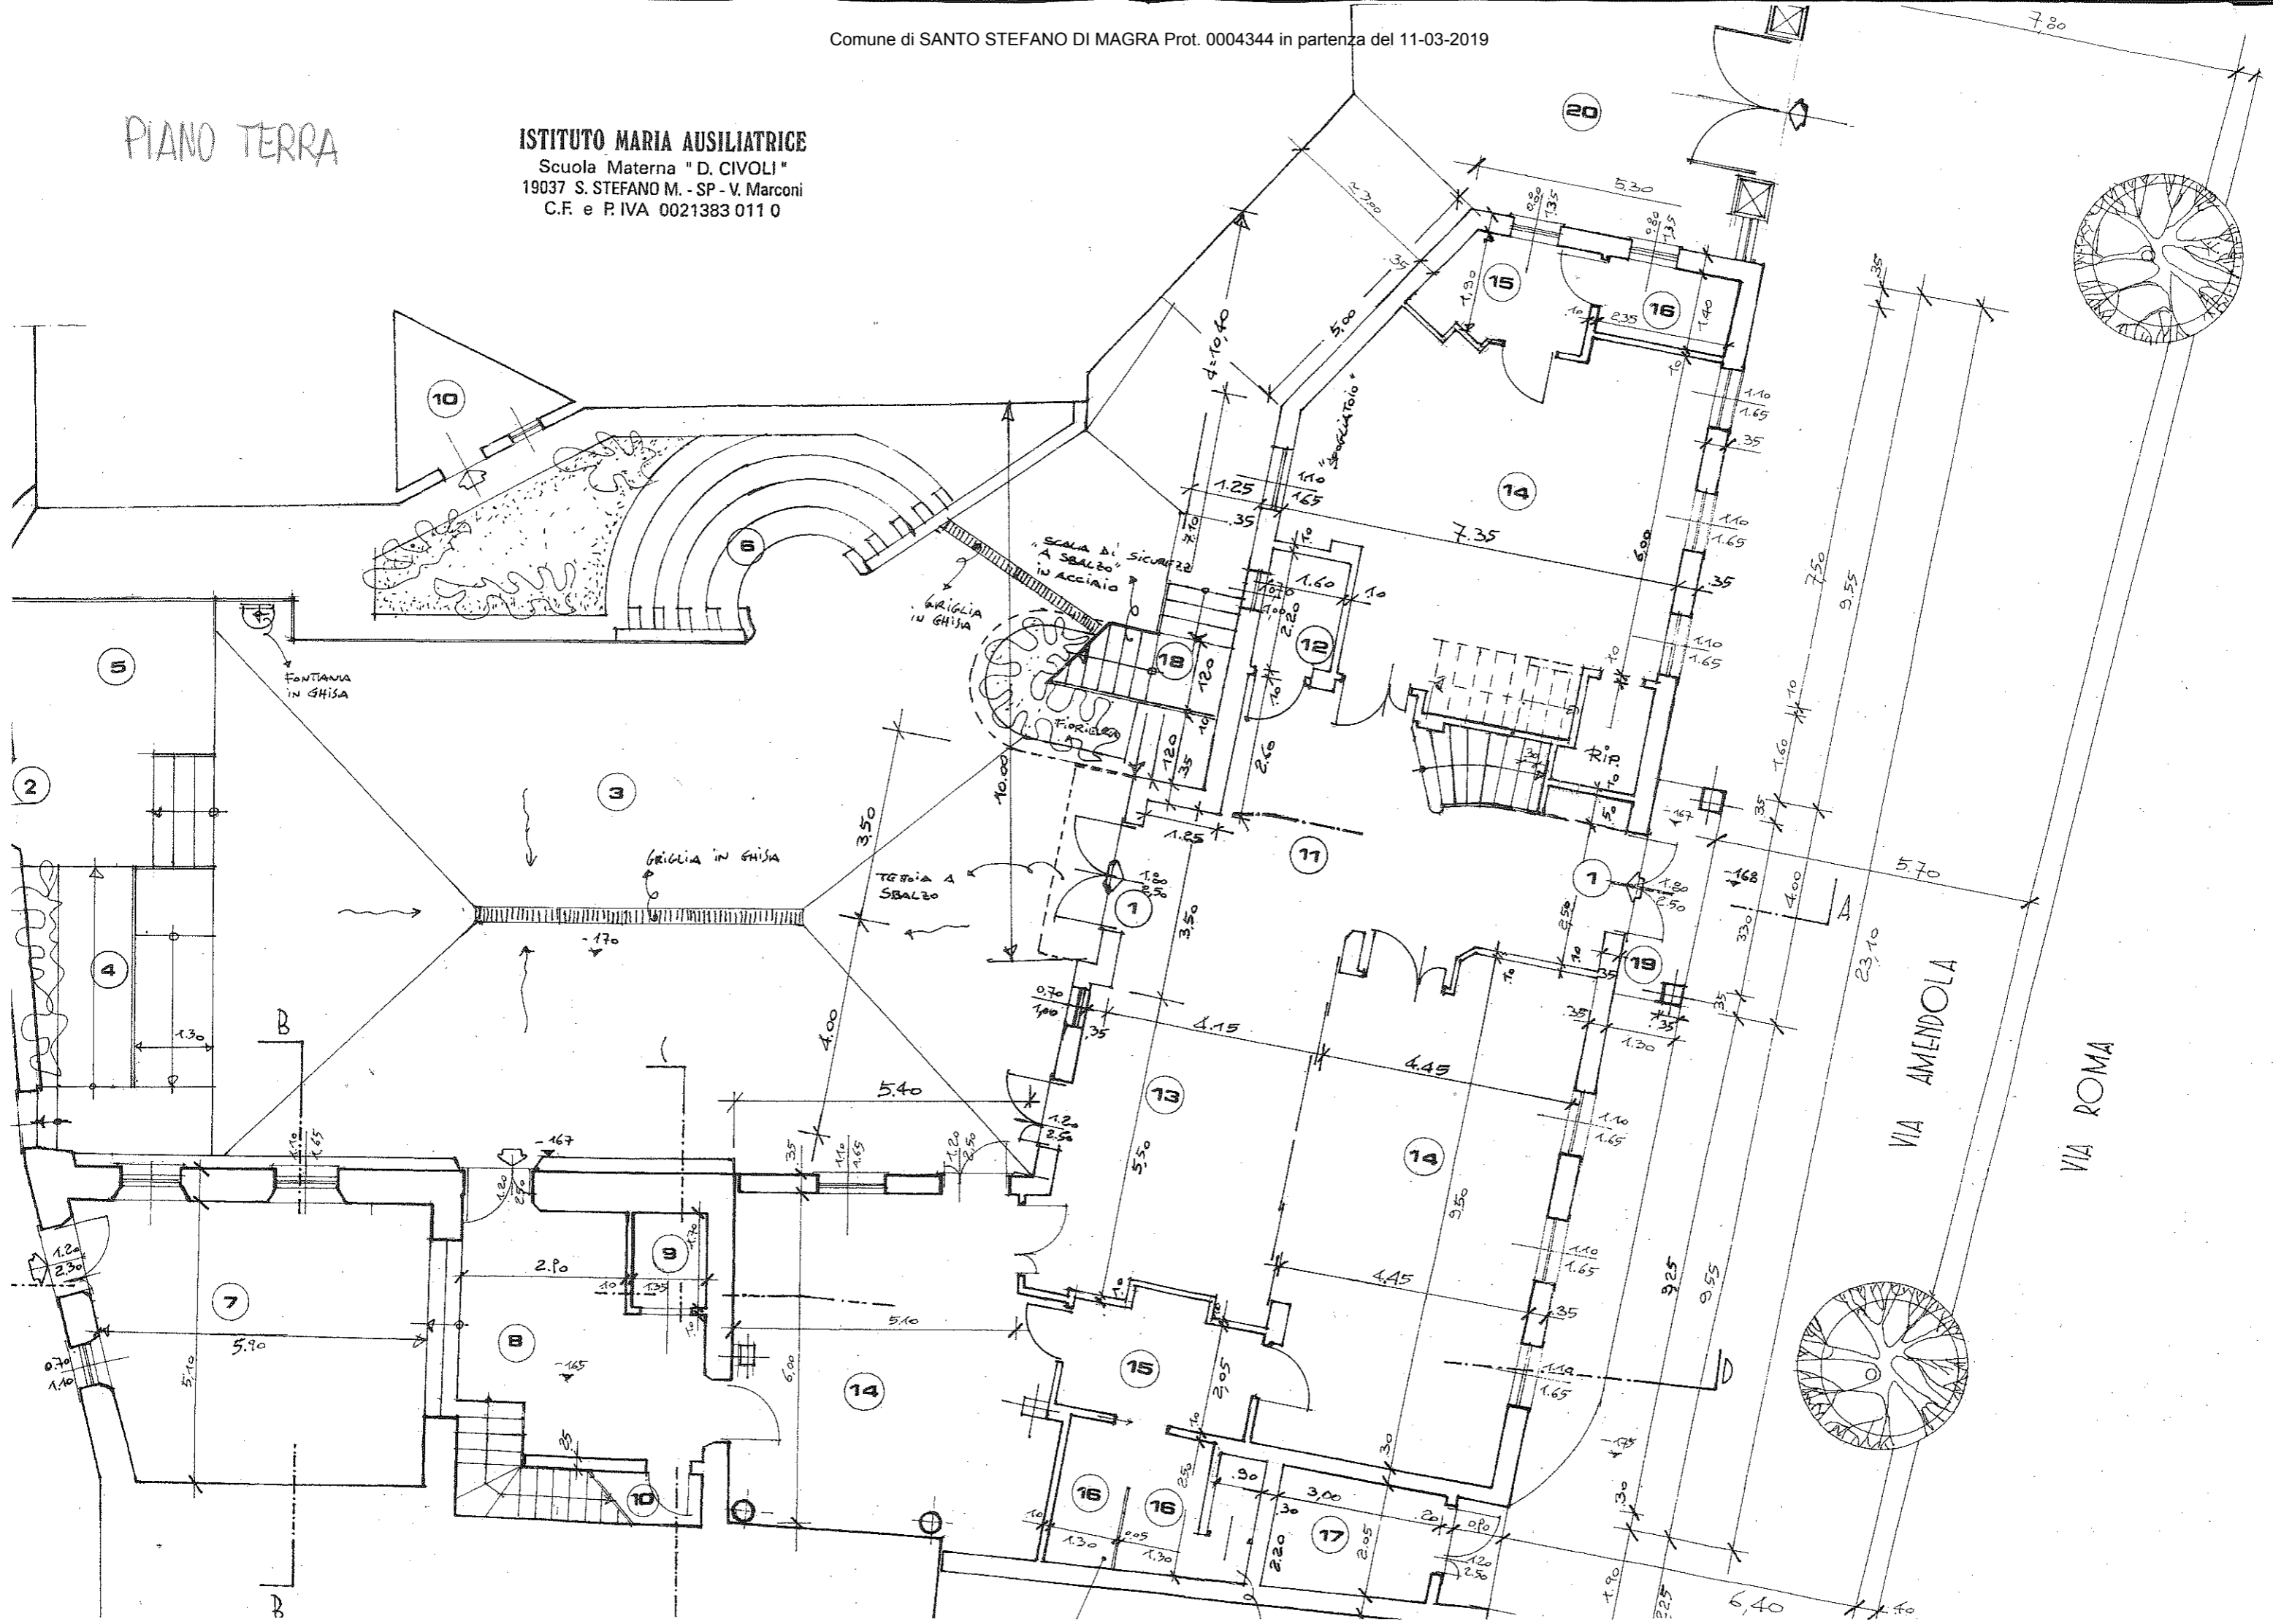


PIANO TERRA

ISTITUTO MARIA AUSILIATRICE

Scuola Materna " D. CIVOLI "
 19037 S. STEFANO M. - SP - V. Marconi
 C.F. e P. IVA 0021383 011 0

1. Ingresso da via Amendola
2. Ingresso dal Borgo G. Marconi
3. Cortile
4. Rampa Disabili
5. Area Giochi
6. Teatrino
7. Locale per Giovani
8. Ingresso all'Appartamento Suore
9. Vano Ascensore o Piattaforma Elevatrice per Disabili
10. Locale Ripostiglio
11. Hall di Ingresso "Scuola Materna"
12. Bagno per Disabili
13. Aula per Attività Libere
14. Aula per Attività Ordinate
15. Locale Antibagno
16. Servizi Igienici
17. Locale Centrale Termica
18. Scala di Sicurezza
19. Porticato
20. Area a Parcheggio Privato

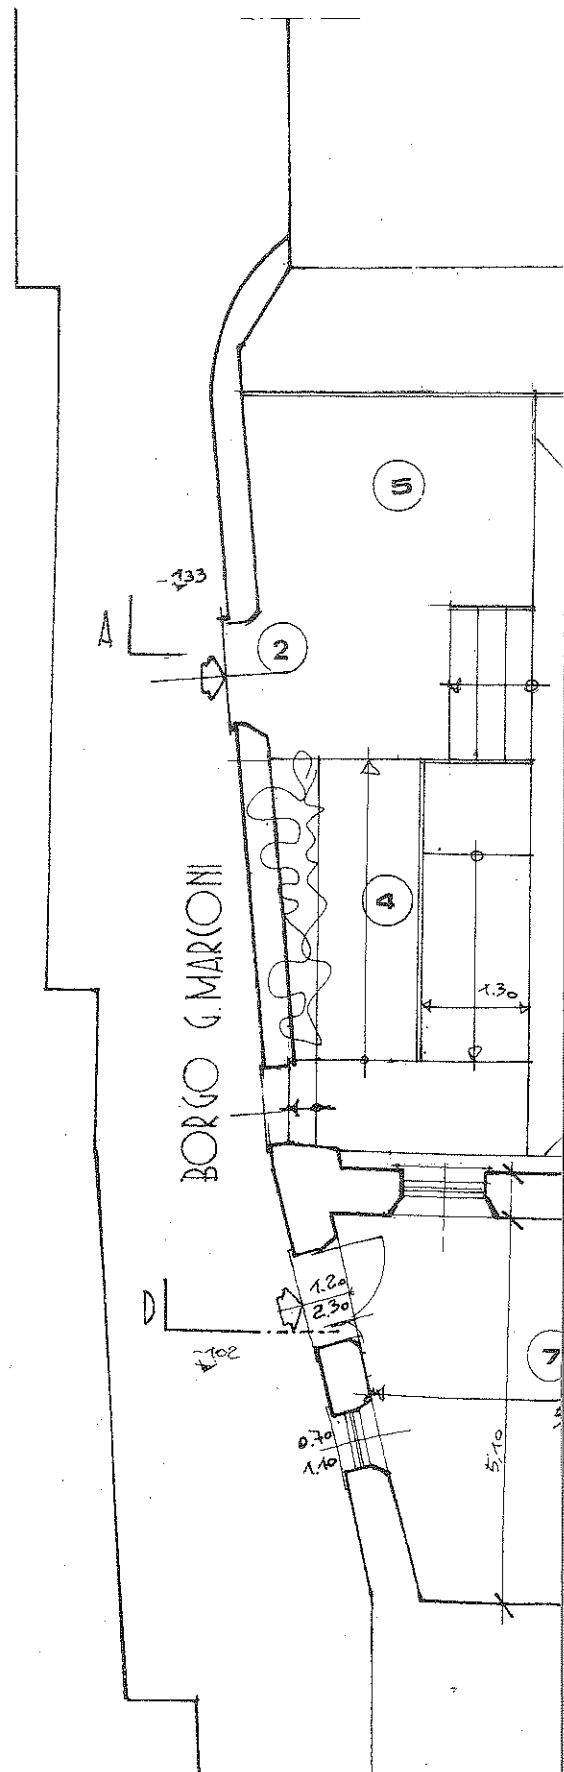

PRIMO

9. Vano Ascensore o Piattaforma Elevatrice per Disabili
12. Bagno per Disabili
15. Locale Antibagno
16. Servizi Igienici
18. Scala di Sicurezza
23. Angolo Cottura
24. Pranzo
25. Locale Parlatorio
26. Disimpegno
28. Locale Lavanderia
29. Servizio Igienico della Cucina
30. Laboratorio Medico
31. Locale Refettorio
32. Locale Cucina
33. Locale Dispensa
34. Stanza per Assistente
35. Locale Spogliatoio con Servizio Igienico
39. Terrazzo

