
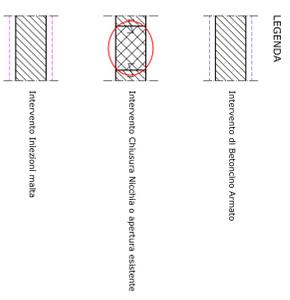
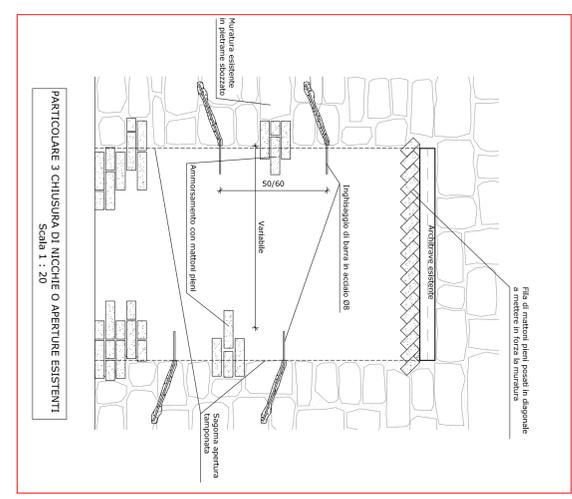
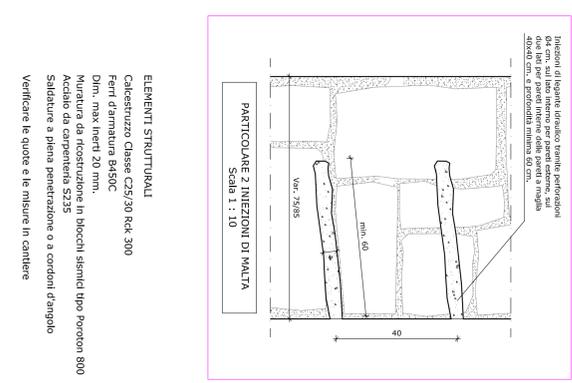


PIANTA MURATURE PIANO SEMINTERRATO
Scala 1 : 100

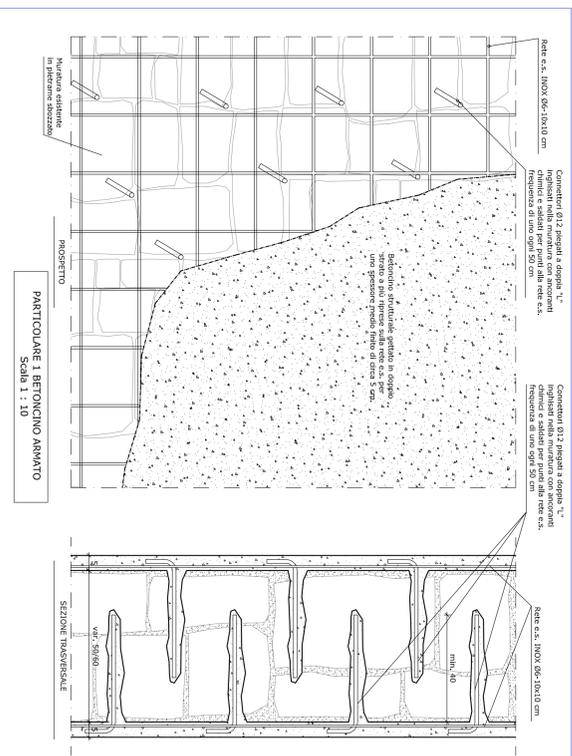

B&P INGEGNERI CIVILI
STUDIO TECNICO ASSOCIATO

Via Passo Volpe 110 - 54031 Avenza (MS)
Tel. e Fax 0585 857458 Cell. 339.8607635

LAVORI DI ADEGUAMENTO STATICO-SISMICO DEI PLESSI SEDE DELL'ISTITUTO SCOLASTICO "EINAUDI-CHIODO" SITI IN VIA XX SETTEMBRE E VIA LAMARMORA - LA SPEZIA (SP)

COMMITTENTI: PROVINCIA DELLA SPEZIA
Settore Patrimonio

DATA Luglio 2019

TAVOLA 1 CHIODO

Il committente, nel confermare l'incarico, verifica le tavole e trova idonei i contenuti di progetto, in conformità per accertamenti.

Questo disegno è proprietà intellettuale di B&P Ingegneri Civili. È vietata espressamente la ristampa o l'uso non autorizzato senza permesso scritto.

PIANTA MURATURE PIANO SEMINTERRATO
PARTICOLARI COSTRUTTIVI
INTERVENTI PROPOSTI