

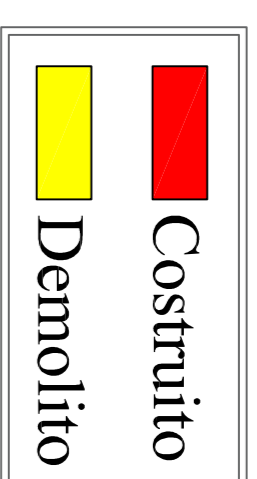



SEZIONE LONGITUDINALE
SCALA 1:100

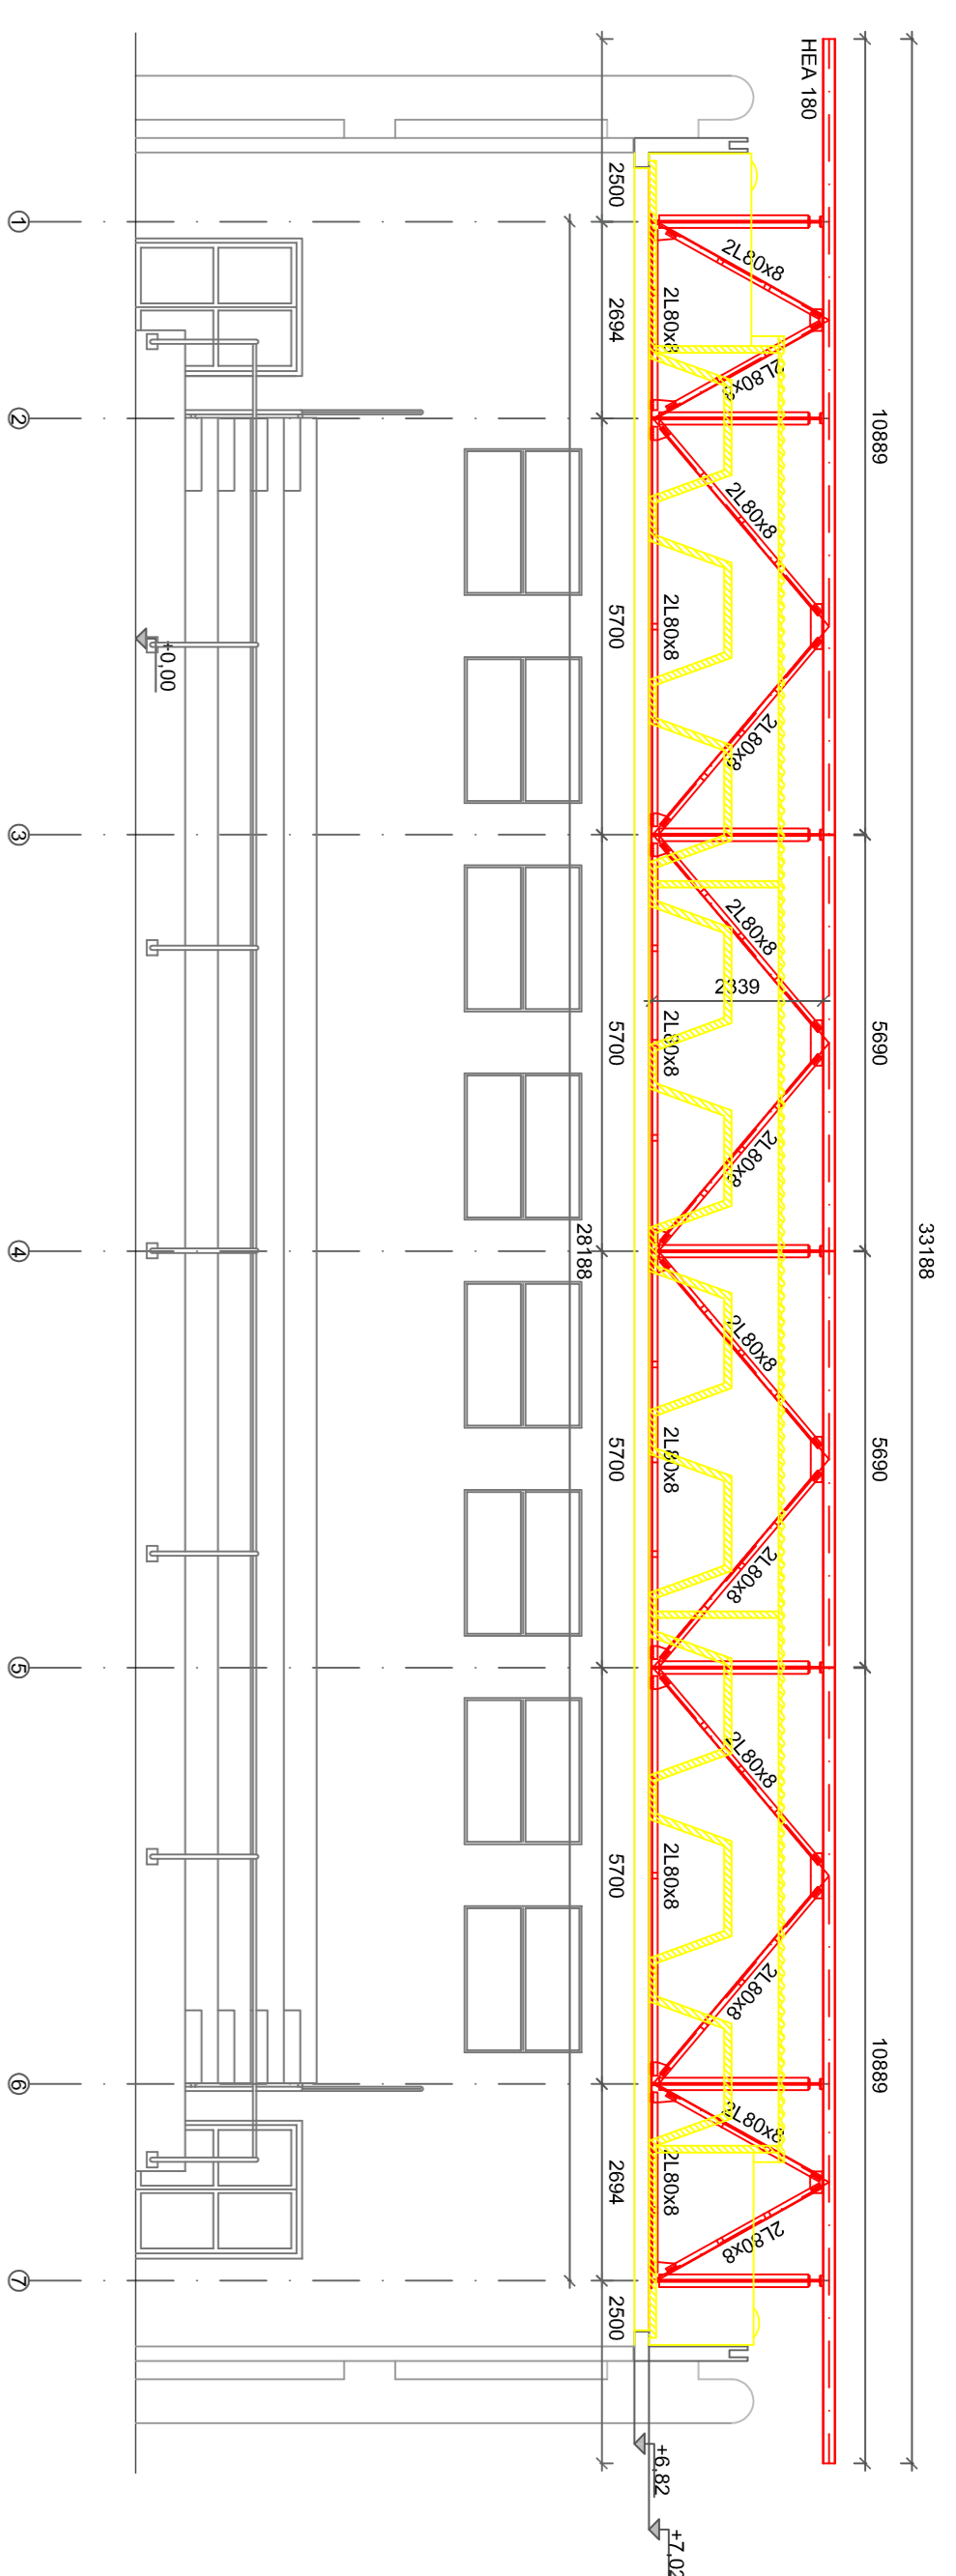

PIANTA PALESTRA
SCALA 1:100

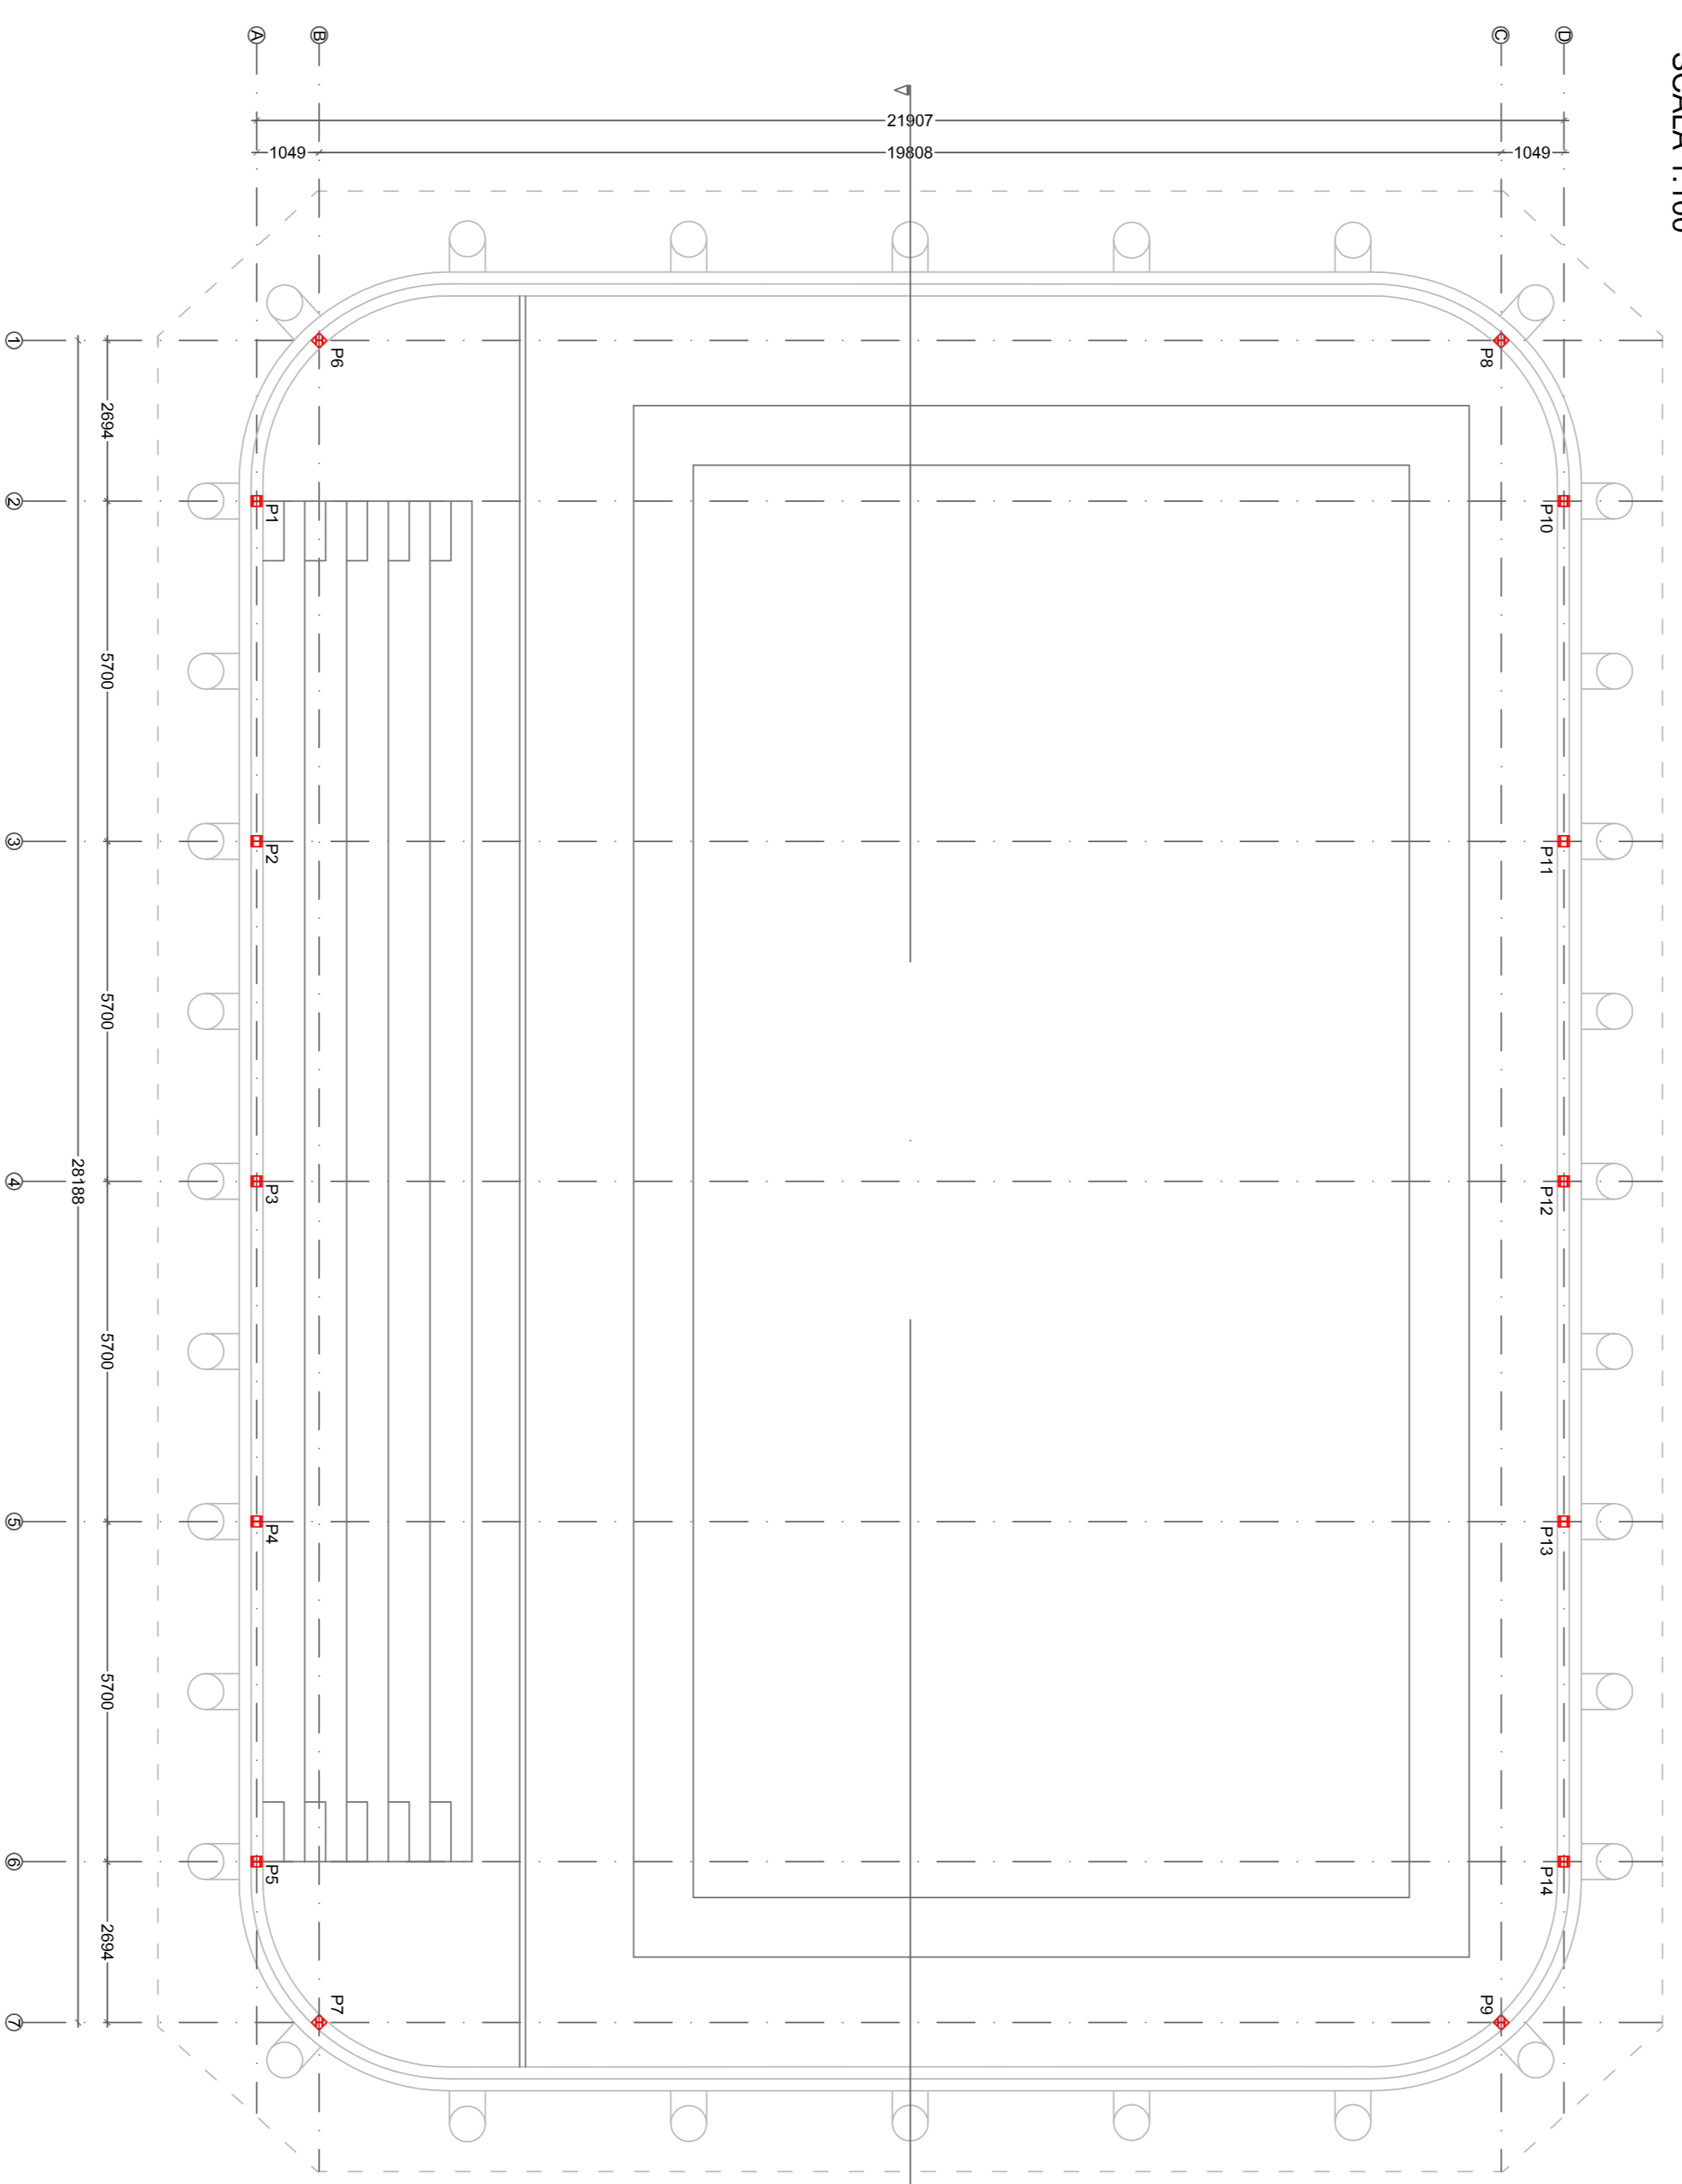

PROSPETTO
LONGITUDINALE
SCALA 1:100

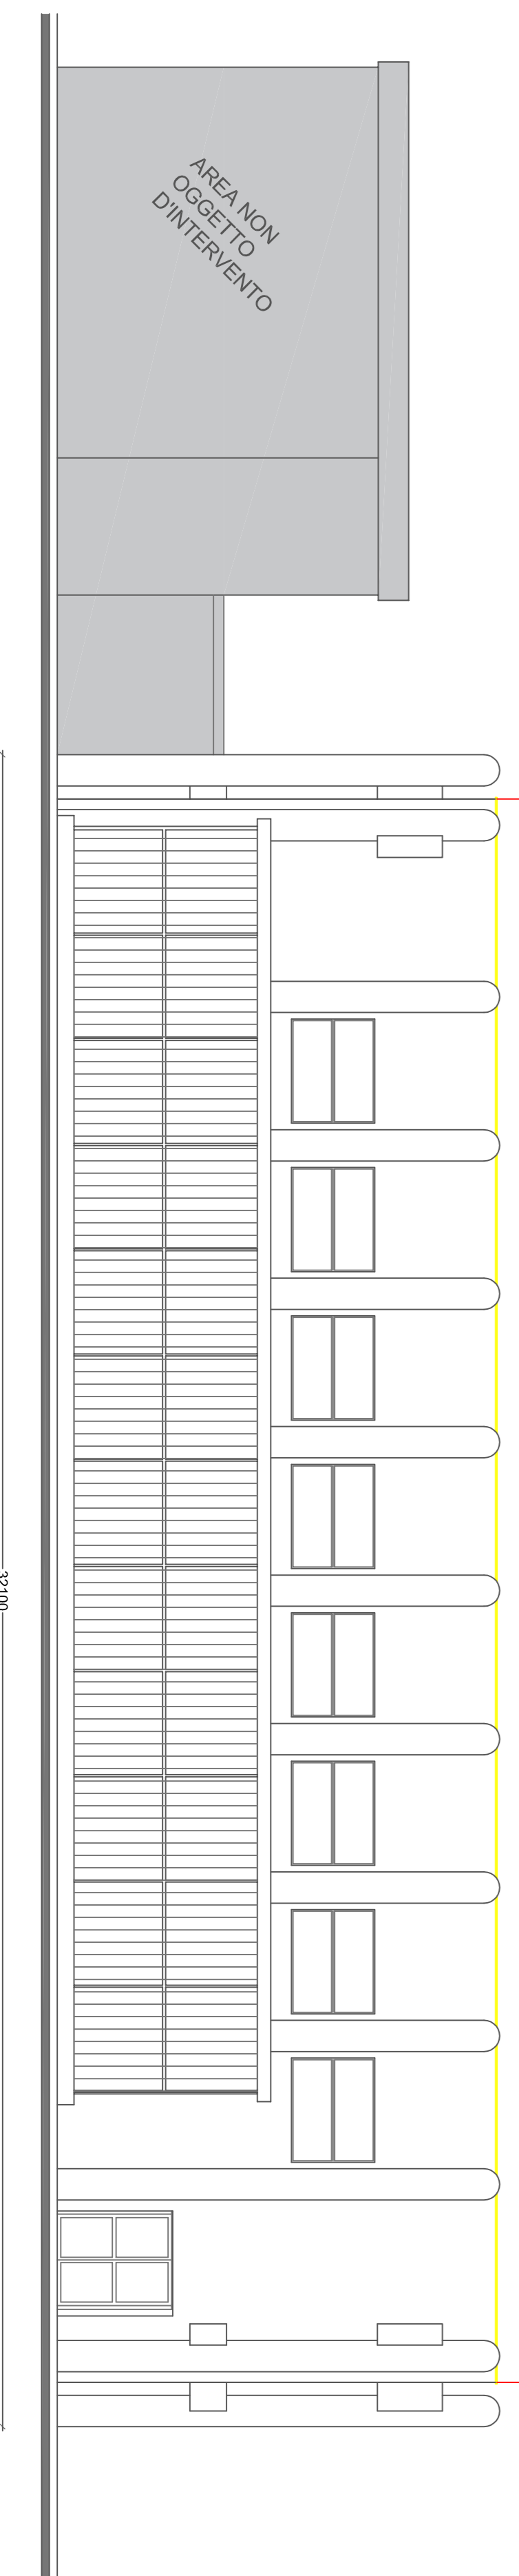

Comune di Arcola (SP)

Piazza Muccini 1
0187 - 952811
urp@comune.arcola.sp.it



Oggetto: ADEGUAMENTO SISMICO DELLA
PALESTRA SPORTIVA IN
LOC. ROMITO MAGRA

Tavola DI PROGETTO: IC	SOVRAPPONTO STATO ATTUALE	Scala 1:100
Sezione: Pianta: Prospetto.		

LEM ASSOCIATI Via Micali 22, Livorno
Progettista: Prof. Ing. Mauro Sassu
Collaboratore: Ing. Marco Cinotti

Data: 06/04/2017
Revisione:
Aprile 2017