


Mappa senza titolo

Scrivi una descrizione per la tua mappa.

Legenda

- Istituto Einaudi Chiodo
- La Branda
- P. Caduti Del Lavoro

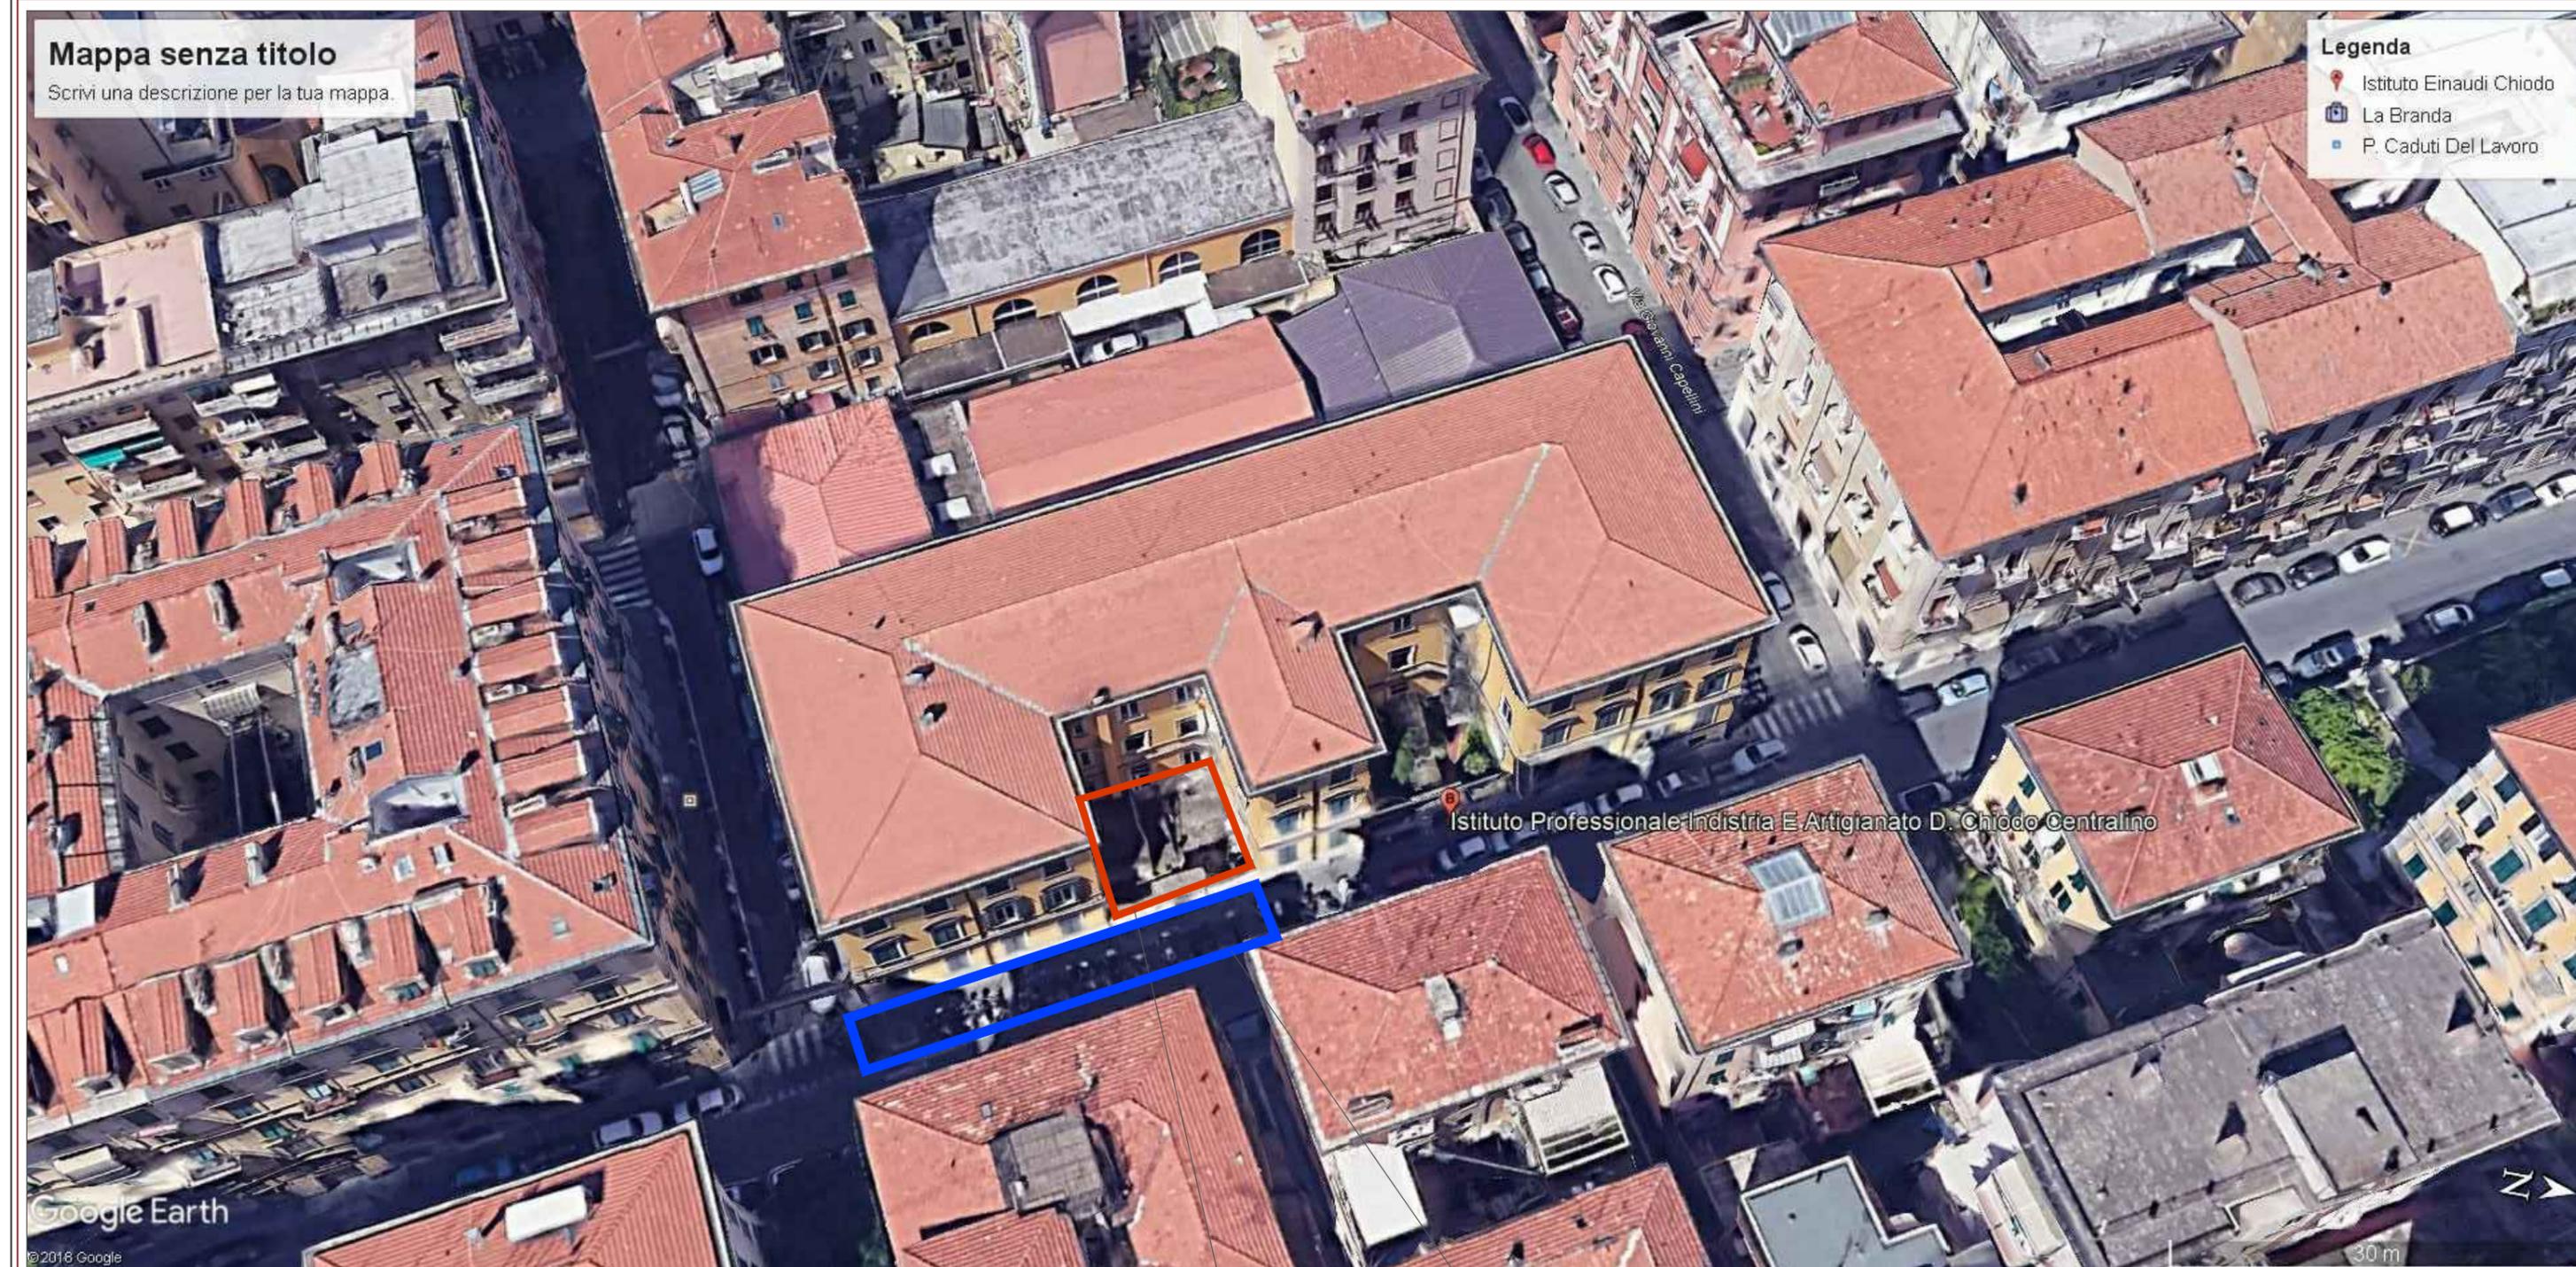

Area di sistemazione dei presidi igienici , spogliatoi
approvvigionamento materiali.

Area carico / scarico ricavata su stalli di parcheggi a
pagamento

N.B. Tutta l'area di sedime del fabbricato
oggetto di intervento, risulta già
completamente recintata da recinzione
stabile e solida; qualora il Committente
lo consentirà potranno essere utilizzati i
servizi igienici già presenti
nell'immobile ad alcune aule quali
spogliatoi

PLANIMETRIA DI CANTIERE ISTITUTO "D. CHIODO"