




PLANIMETRIA DI DETTAGLIO STATO DI FATTO - SOTTO PONTE - SCALA 1:100

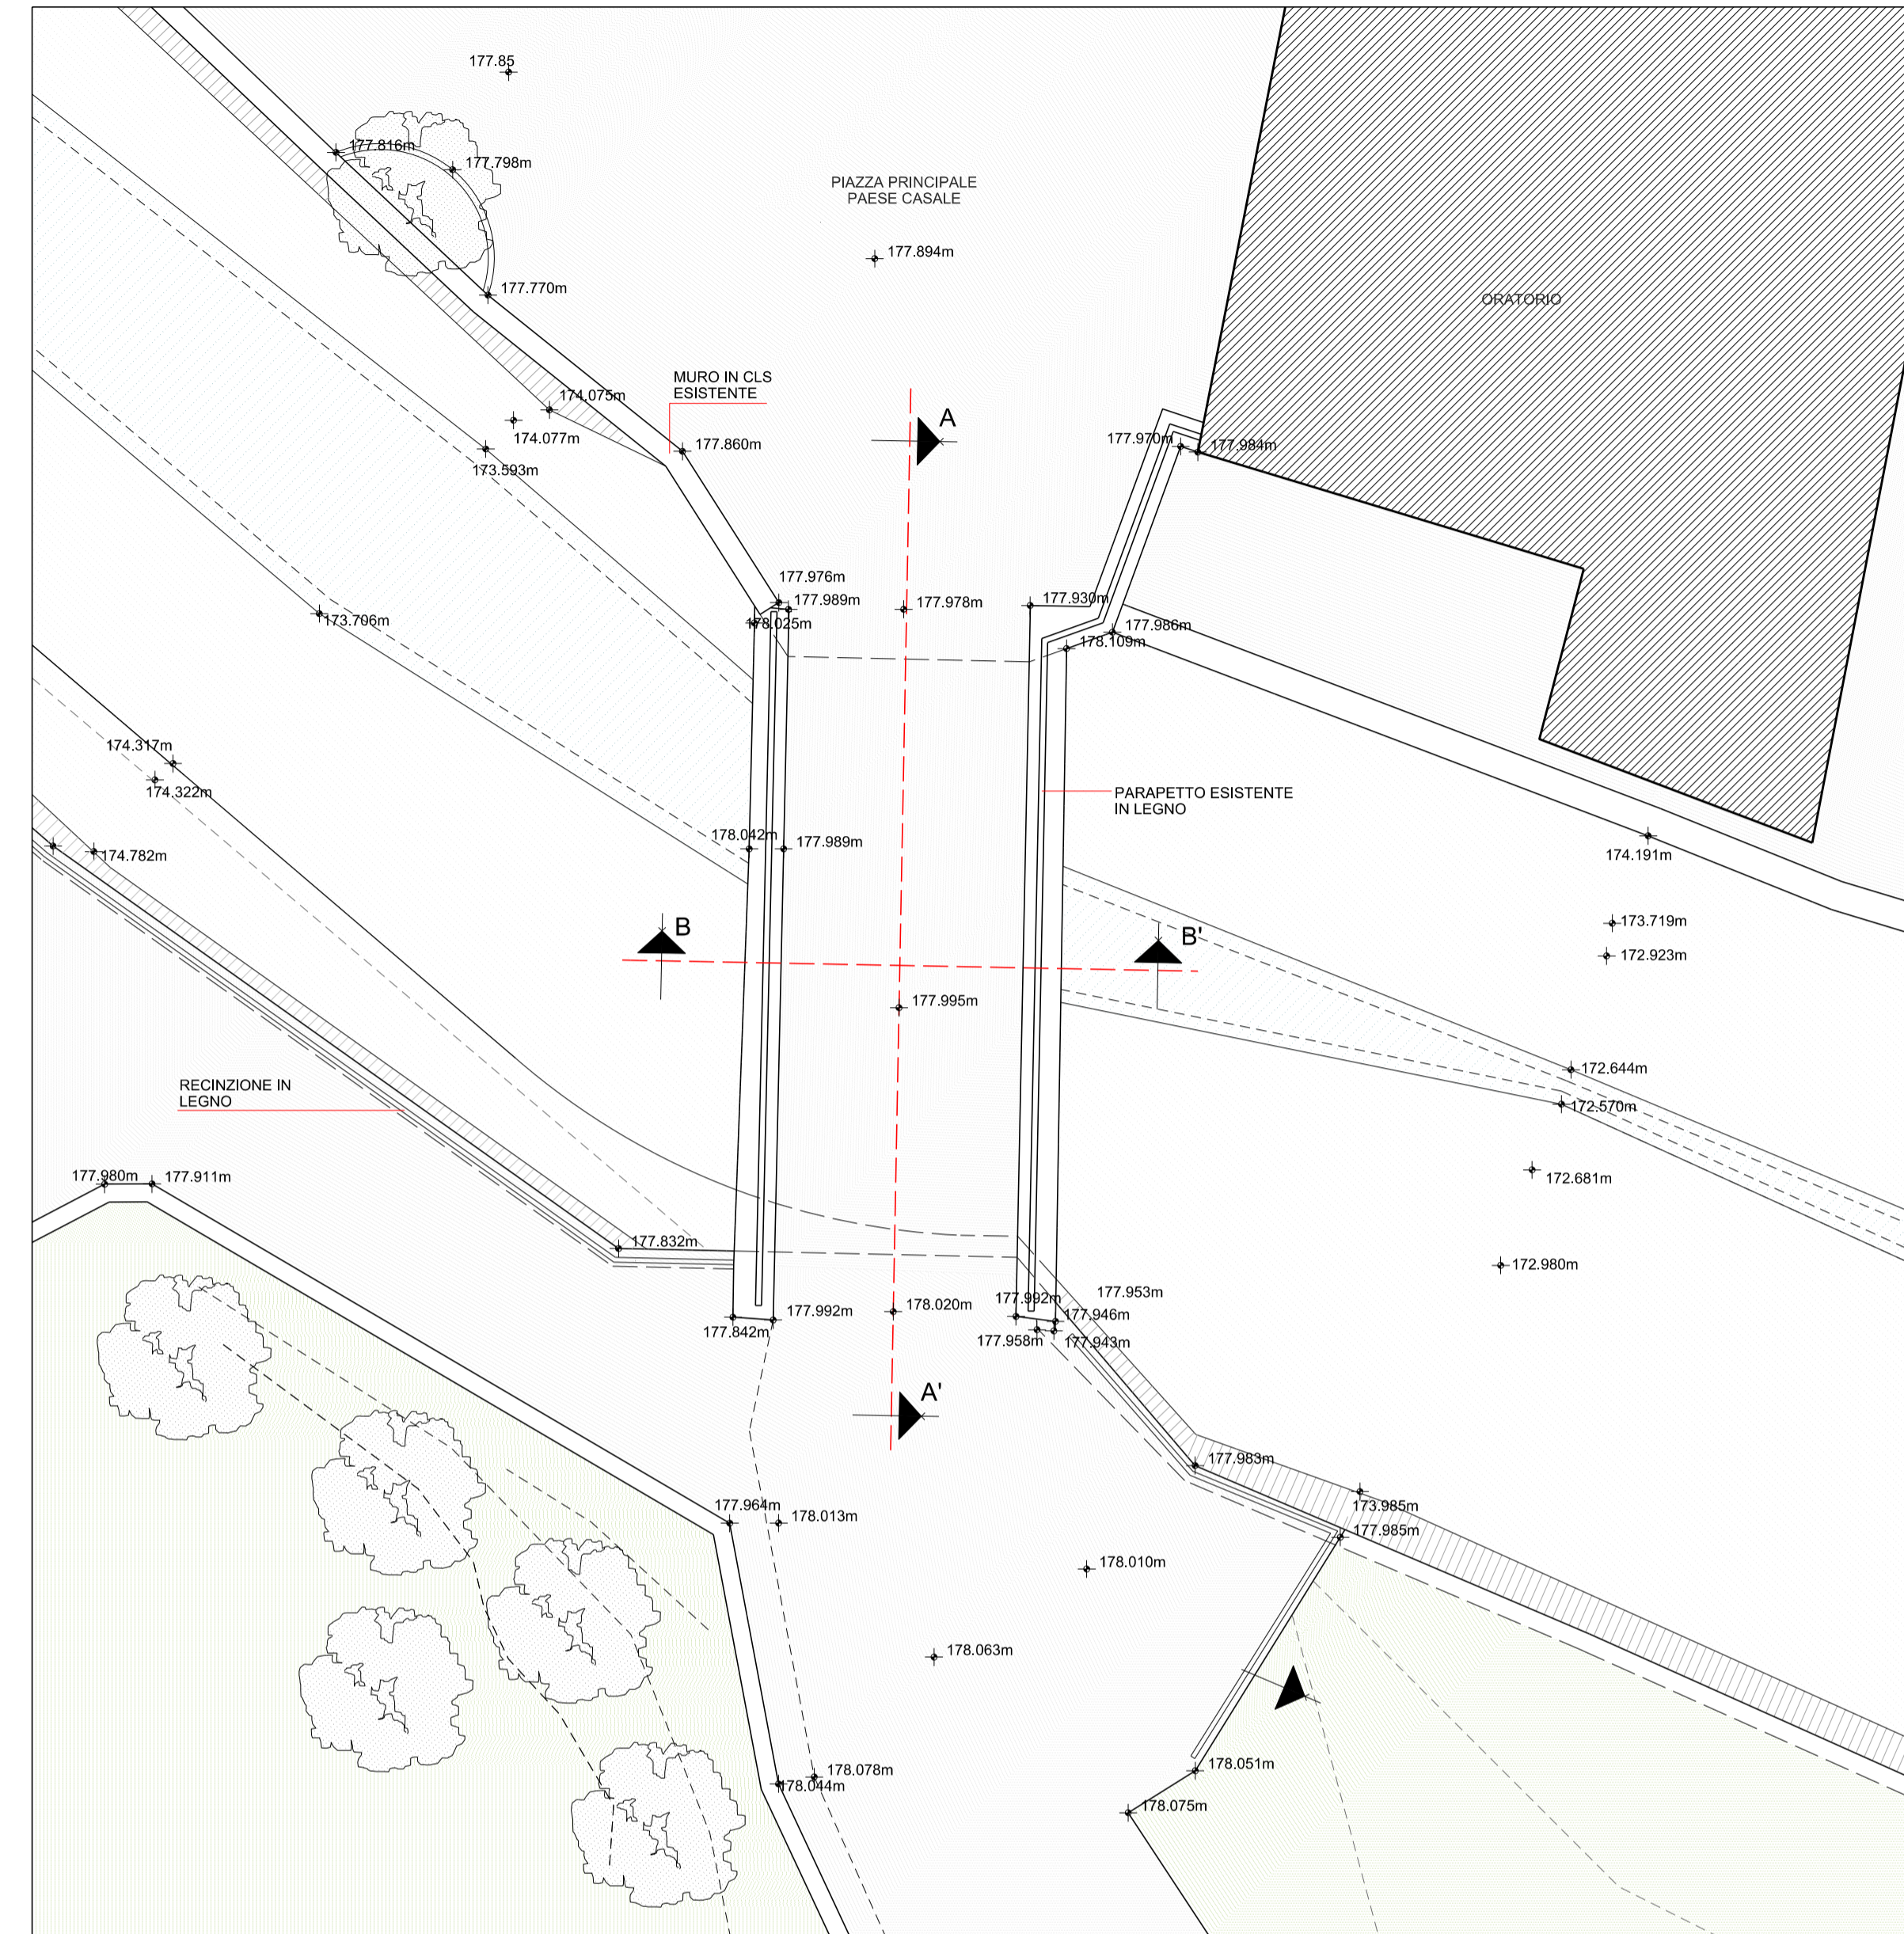

PLANIMETRIA DI DETTAGLIO STATO DI FATTO - SOPRA PONTE - SCALA 1:100

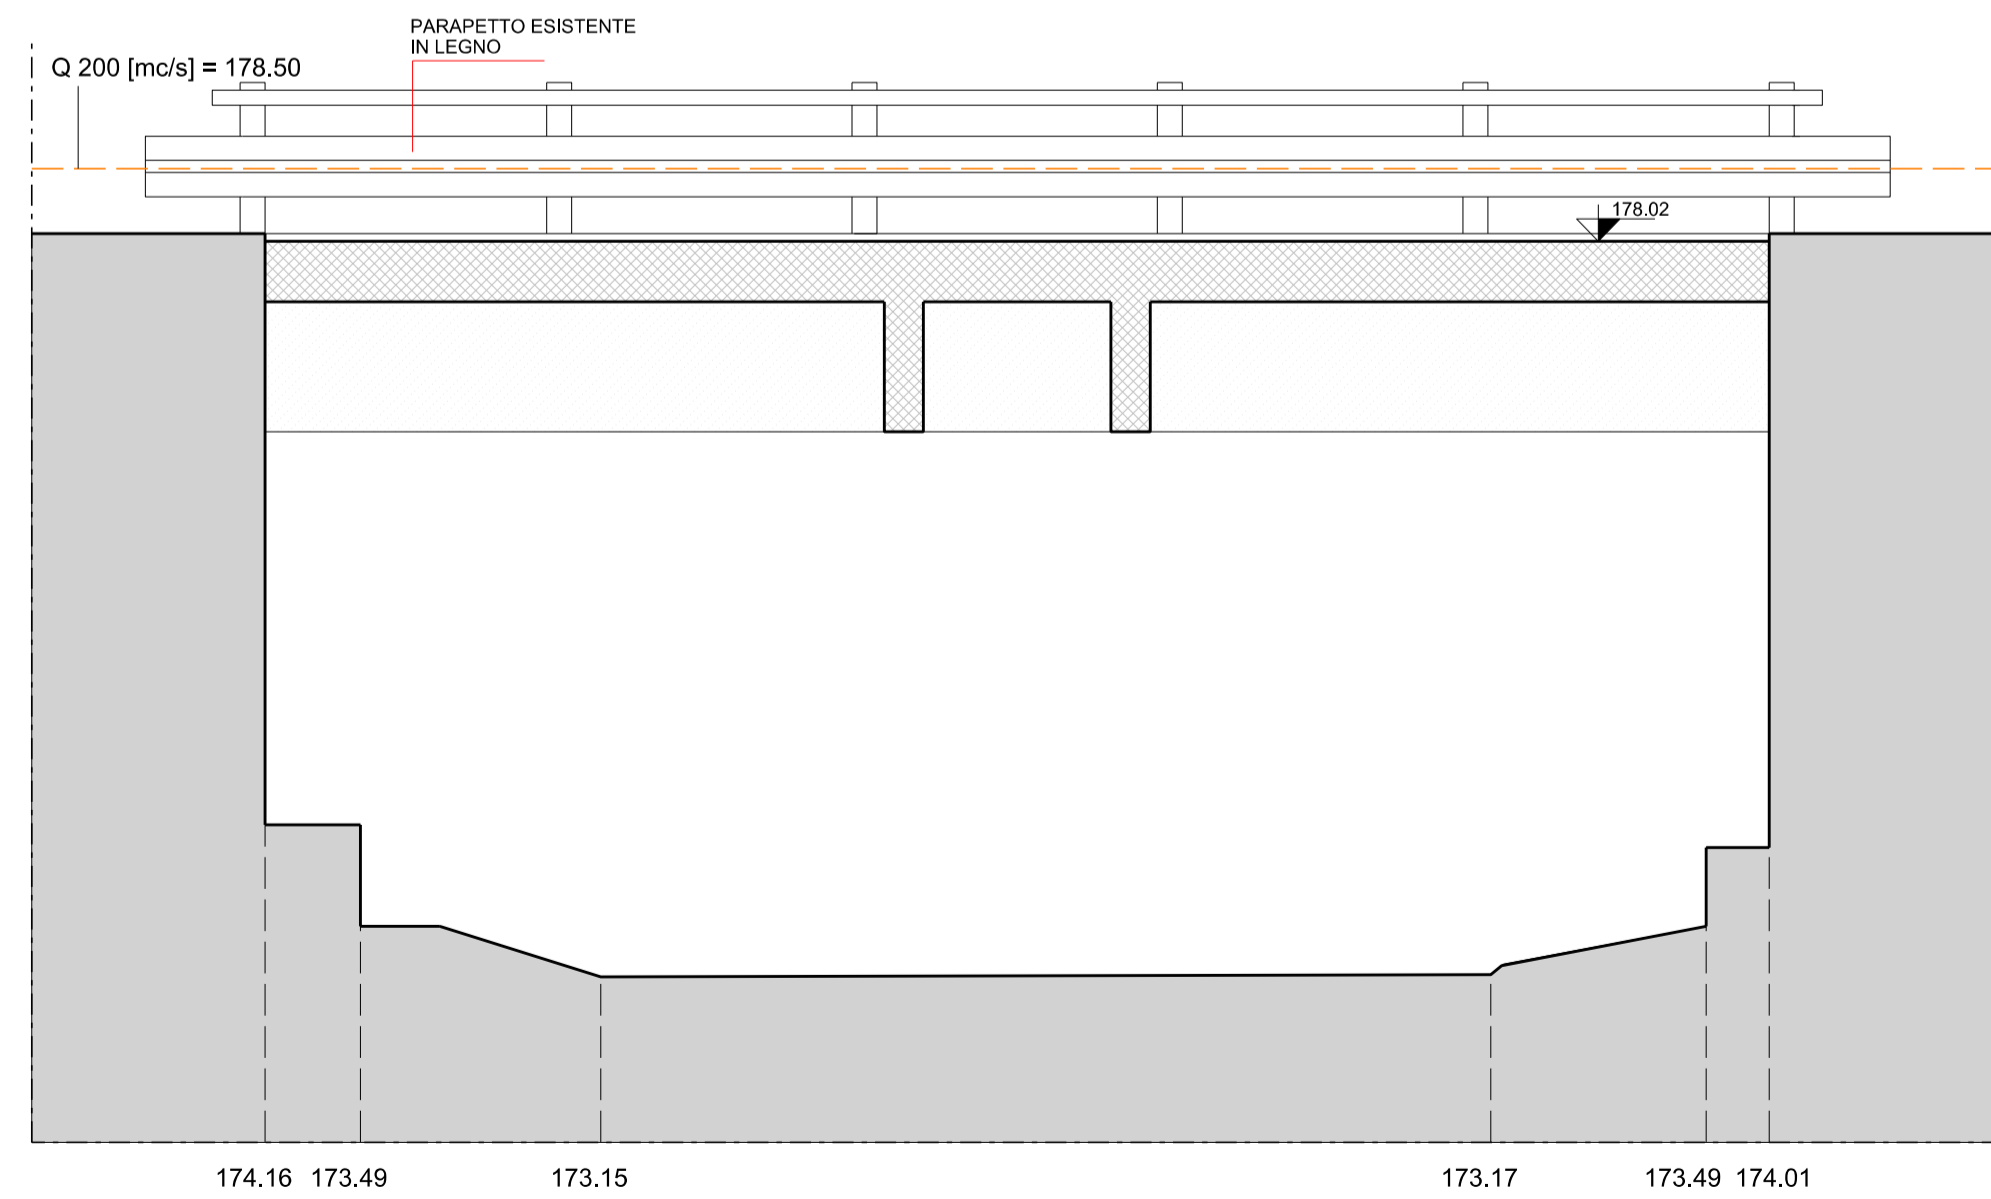

SEZIONE AA'
scala 1:50

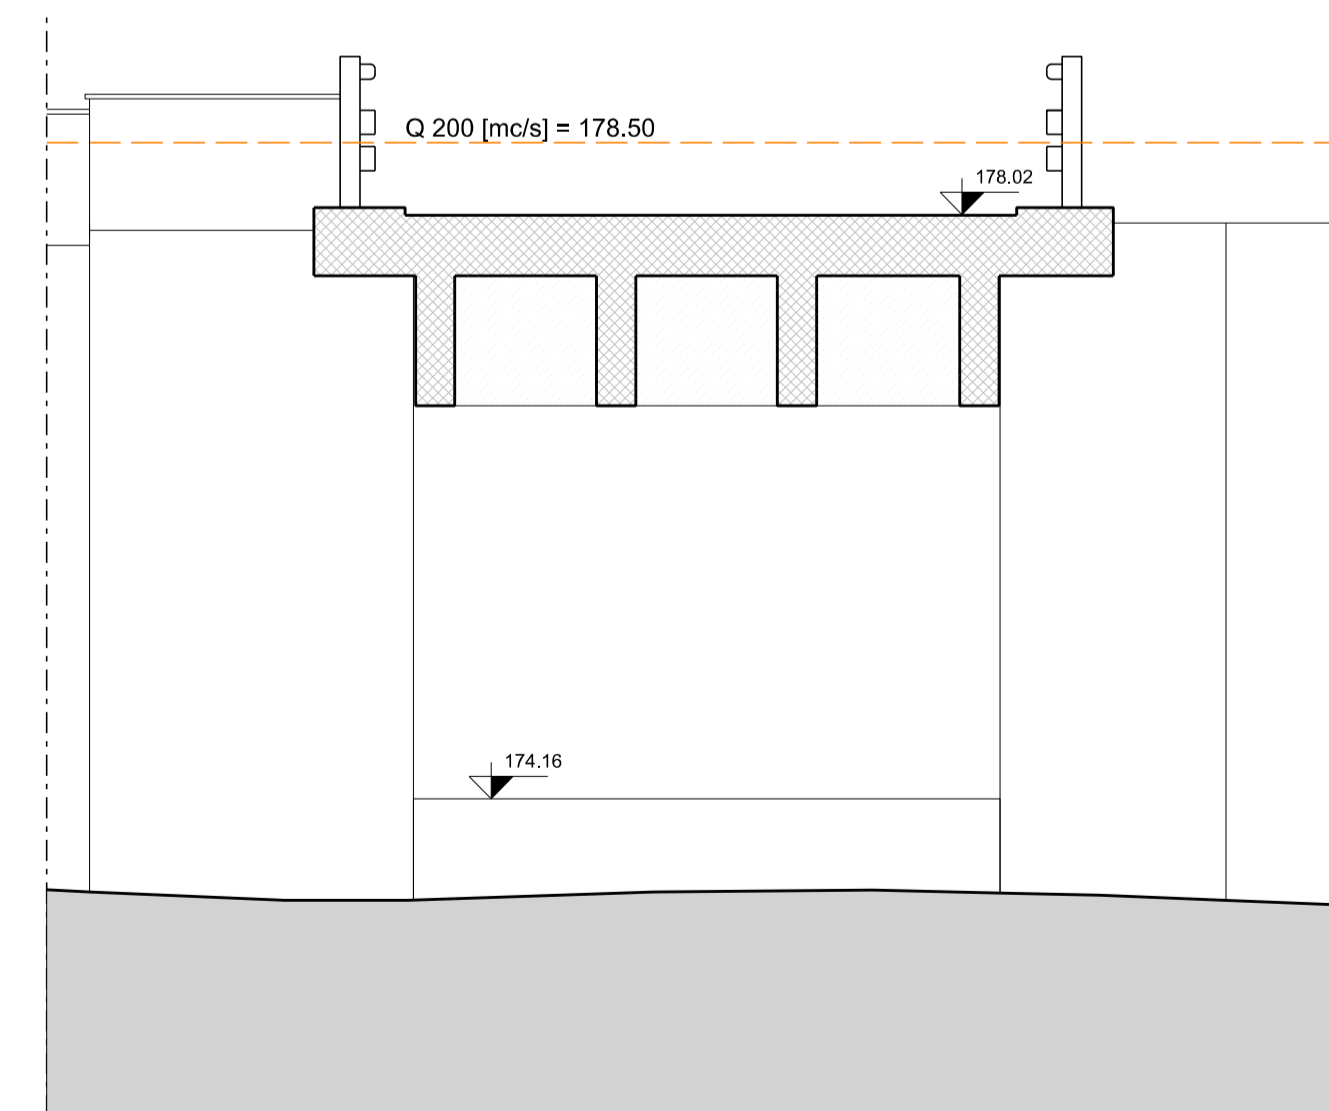

SEZIONE BB'
scala 1:50

FABRICA

di architettura e ingegneria
Studio tecnico associato
Brizzi - Chiozza - Lavallo - Costantini - Codignola
Via Don Minzoni 8 - Risco del Golfo della Spezia - 19020
Tel. 0187.768100 - C.F. / P.IVA 01313101512

Gianluca Lavallo
Architetto
Nicola Brizzi
Ingegnere

1° STRALCIO FUNZIONALE
PROGETTO DEFINITIVO
INTERVENTI IN UN TRATTO DEL
TORRENTE CASALE COMPRESI
A MONTE E A VALLE
DELL'ABITATO DI CASALE

Località Casale - Comune di Pignone

Comune di Pignone

PROGETTO ESECUTIVO

STATO DI FATTO
PLANIMETRIE DI DETTAGLIO
SEZIONI

E-07A

DATA: Marzo 2018

SCALA: 1:100 - 1:50