



DETTAGLIO 1: STRALCIO PASSERELLA CON PROSPETTO DELLA RINGHIERA

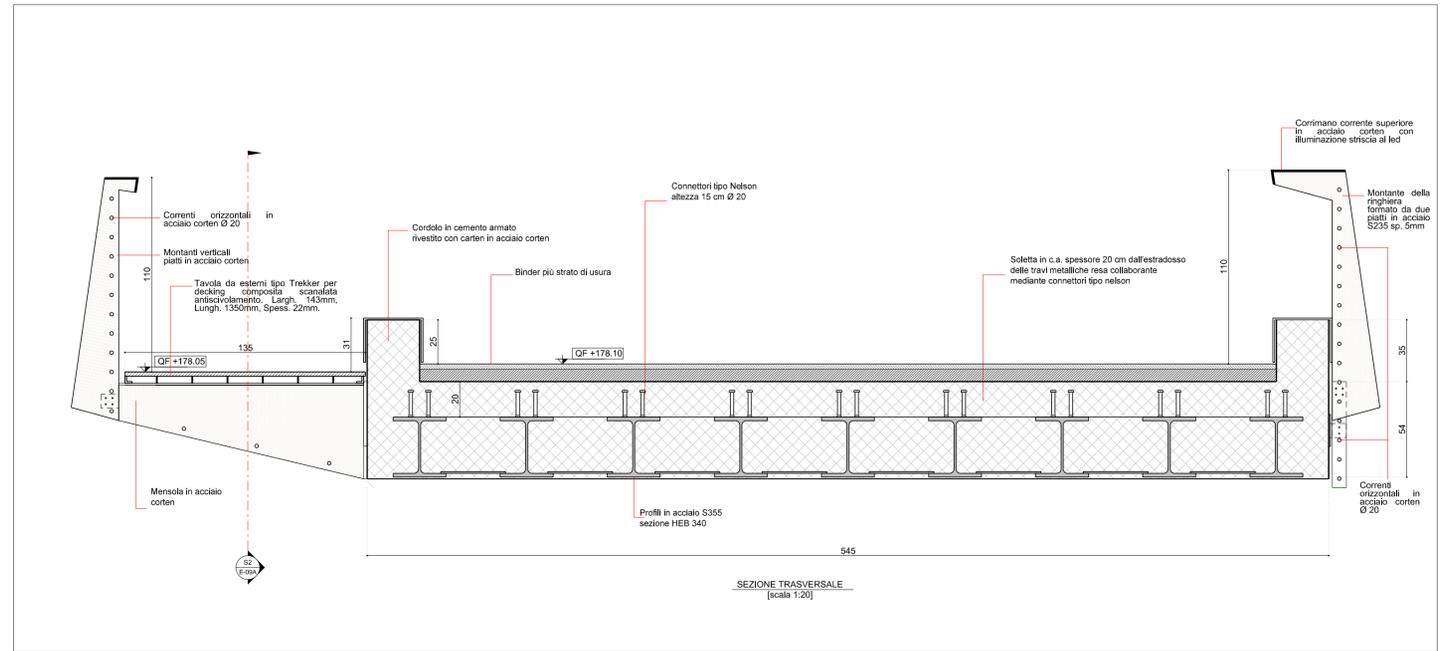

DETTAGLIO 2: SEZIONE TRASVERSALE PONTE

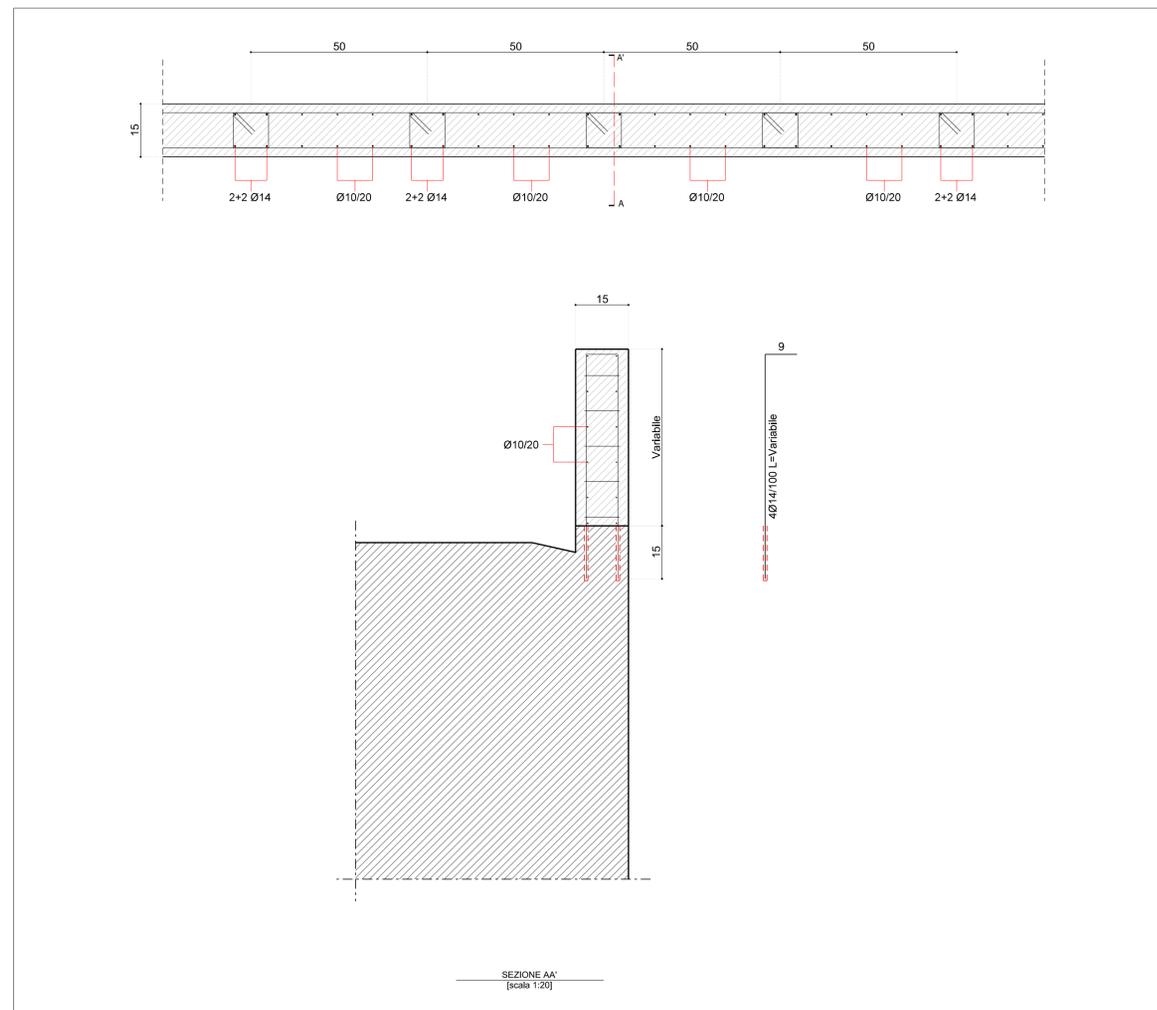

DETTAGLIO 3: INNALZAMENTO MURO IN C.A.

FABRICA

di architettura e ingegneria
 Studio tecnico associato
 Brizzi - Chiozza - Lavallo - Costabile - Codignola
 Via Don Miccoli 8, Rizzo del Golfo della Spezia - 19020
 Tel. 0187.768100 - C.F. / P.IVA 01311310112

Gianluca Lavallo
 Architetto
 Nicola Brizzi
 Ingegnere

1° STRALCIO FUNZIONALE
 PROGETTO DEFINITIVO
 INTERVENTI IN UN TRATTO DEL
 TORRENTE CASALE COMPRESI
 A MONTE E A VALLE
 DELL'ABITATO DI CASALE

Località Casale - Comune di Pignone

Comune di Pignone

PROGETTO ESECUTIVO

STATO DI PROGETTO
 DETTAGLI ESECUTIVI

E-09A

Marzo 2018

1:20