

Ing. Matteo Ceravolo

LAVORI DI RIPRISTINO DELLA VIABILITA' PROVINCIALE IN LOCALITA' VALLETTI

COMUNE DI VARESE LIGURE

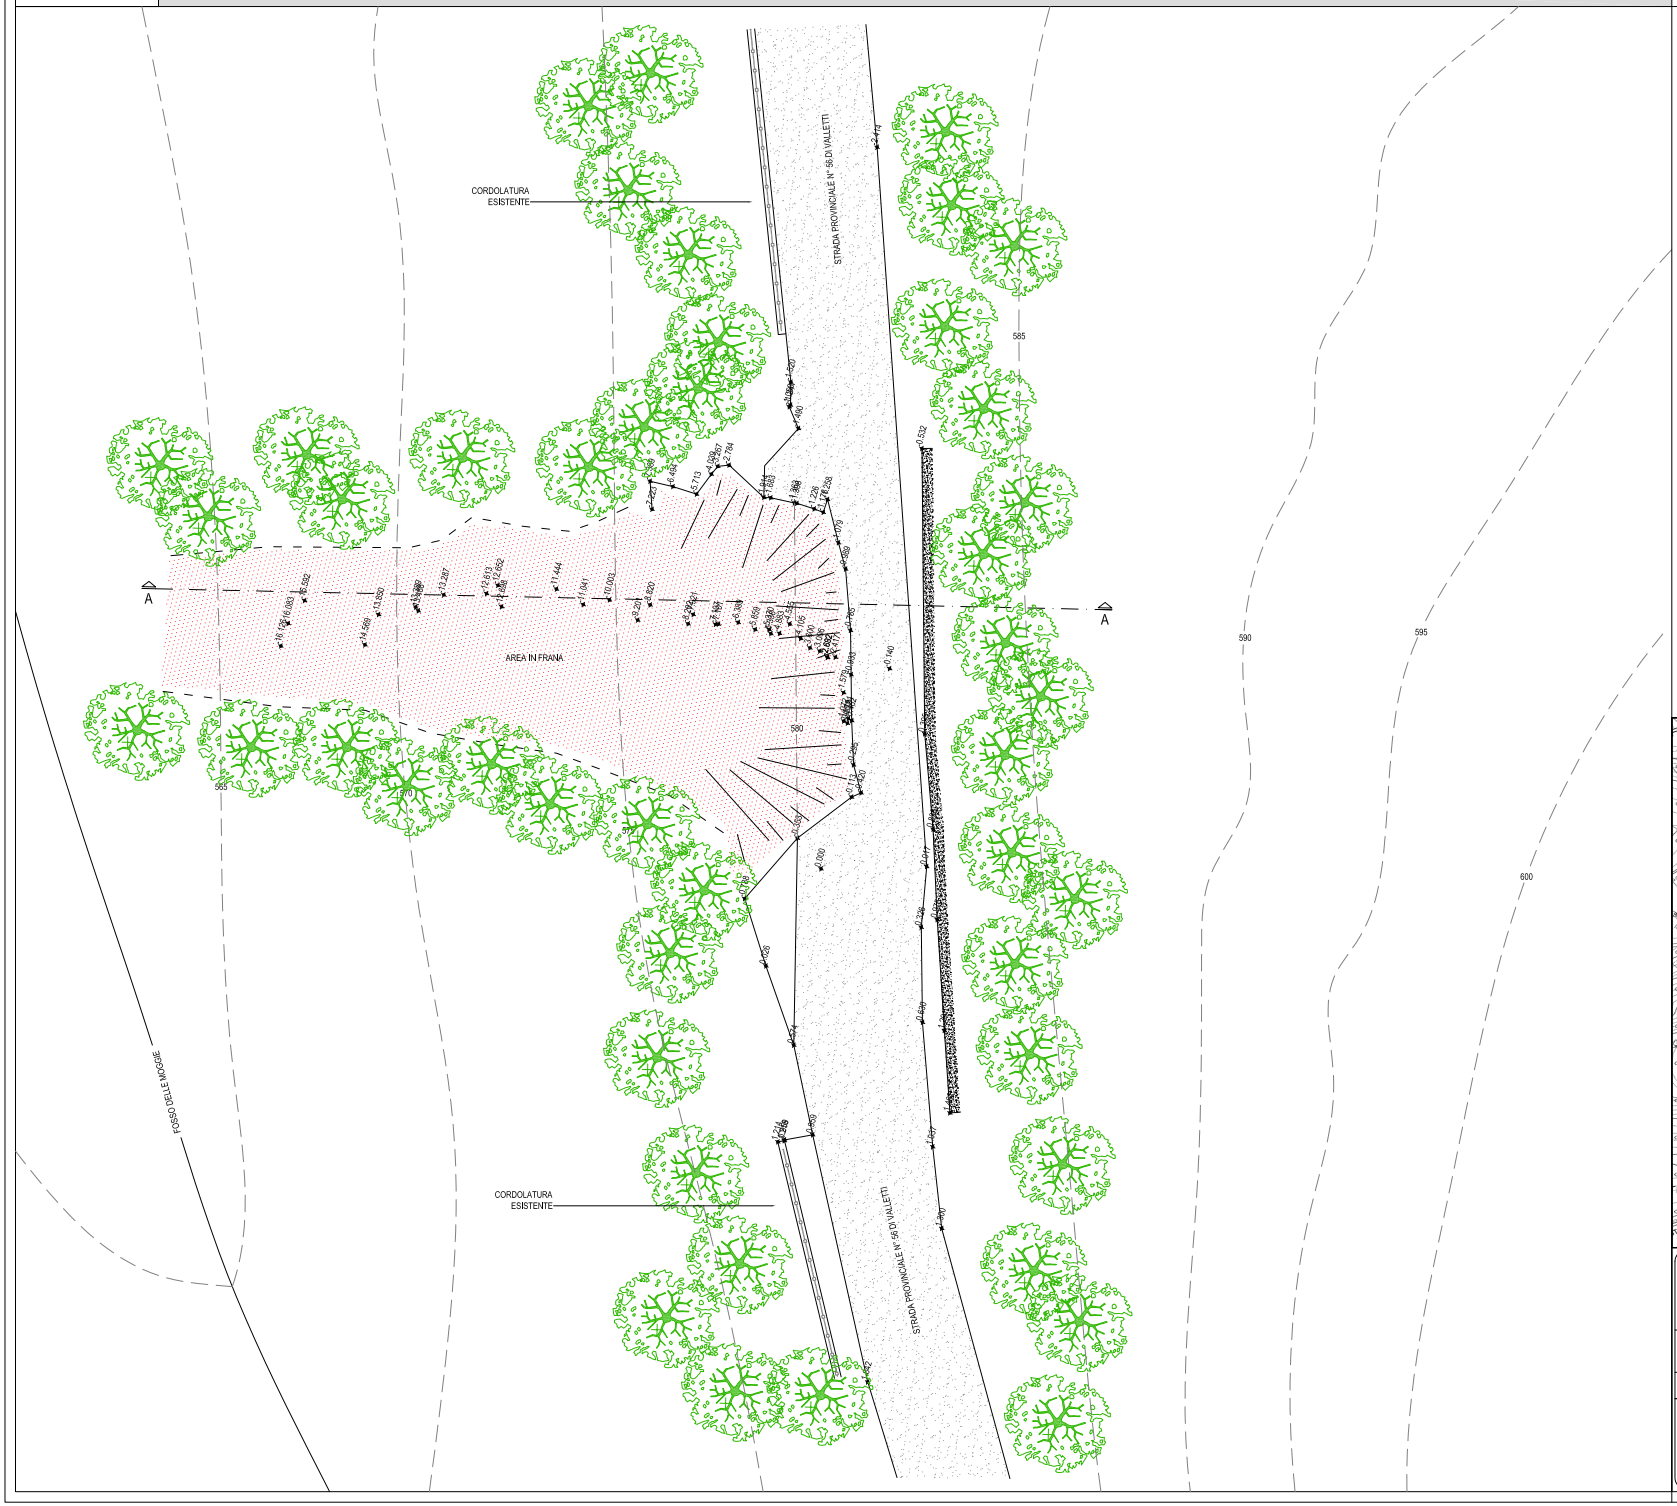

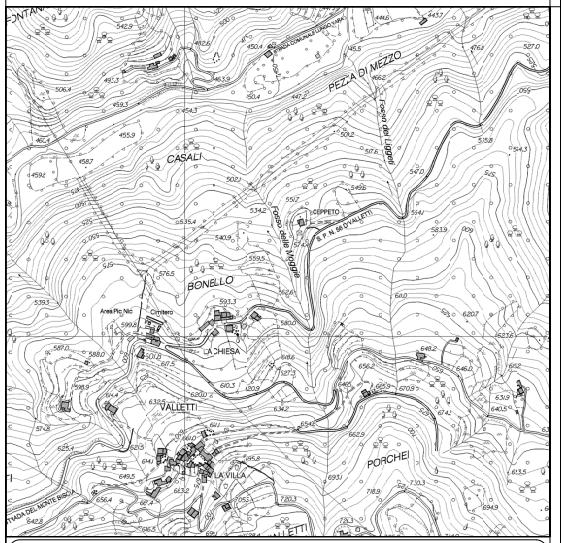

Ing. Matteo Ceravolo

VIA DELLA RESISTENZA N°6 - PIANA BATTOLLA (SP)
Tel/Fax: 0187 930136
VIA STERPULINO N°1/D - PISA (PI)
Tel/Fax: 050 5200082
E-Mail: matteo_ceravolo@vodafone.it

tavola 1 REV	Provincia di:	LA SPEZIA	file VARESE-VALLETTI-SEC-REV02.DWG
scala 1:100	Comune di:	VARESE LIGURE	data 06/10/2016
Progettista: Ing. CERAVOLO Matteo	Località:	Valletti	Committente: Comune di Varese Ligure
	Titolo:	PROGETTO ESECUTIVO DEI LAVORI DI RIPRISTINO DELLA VIABILITA' PROVINCIALE S.P. n° 56 IN LOCALITA' VALLETTI	
	Oggetto:	RILIEVO STATO ATTUALE	