




PLANIMETRIA DI DETTAGLIO STATO DI PROGETTO - SOTTO PONTE - SCALA 1:100

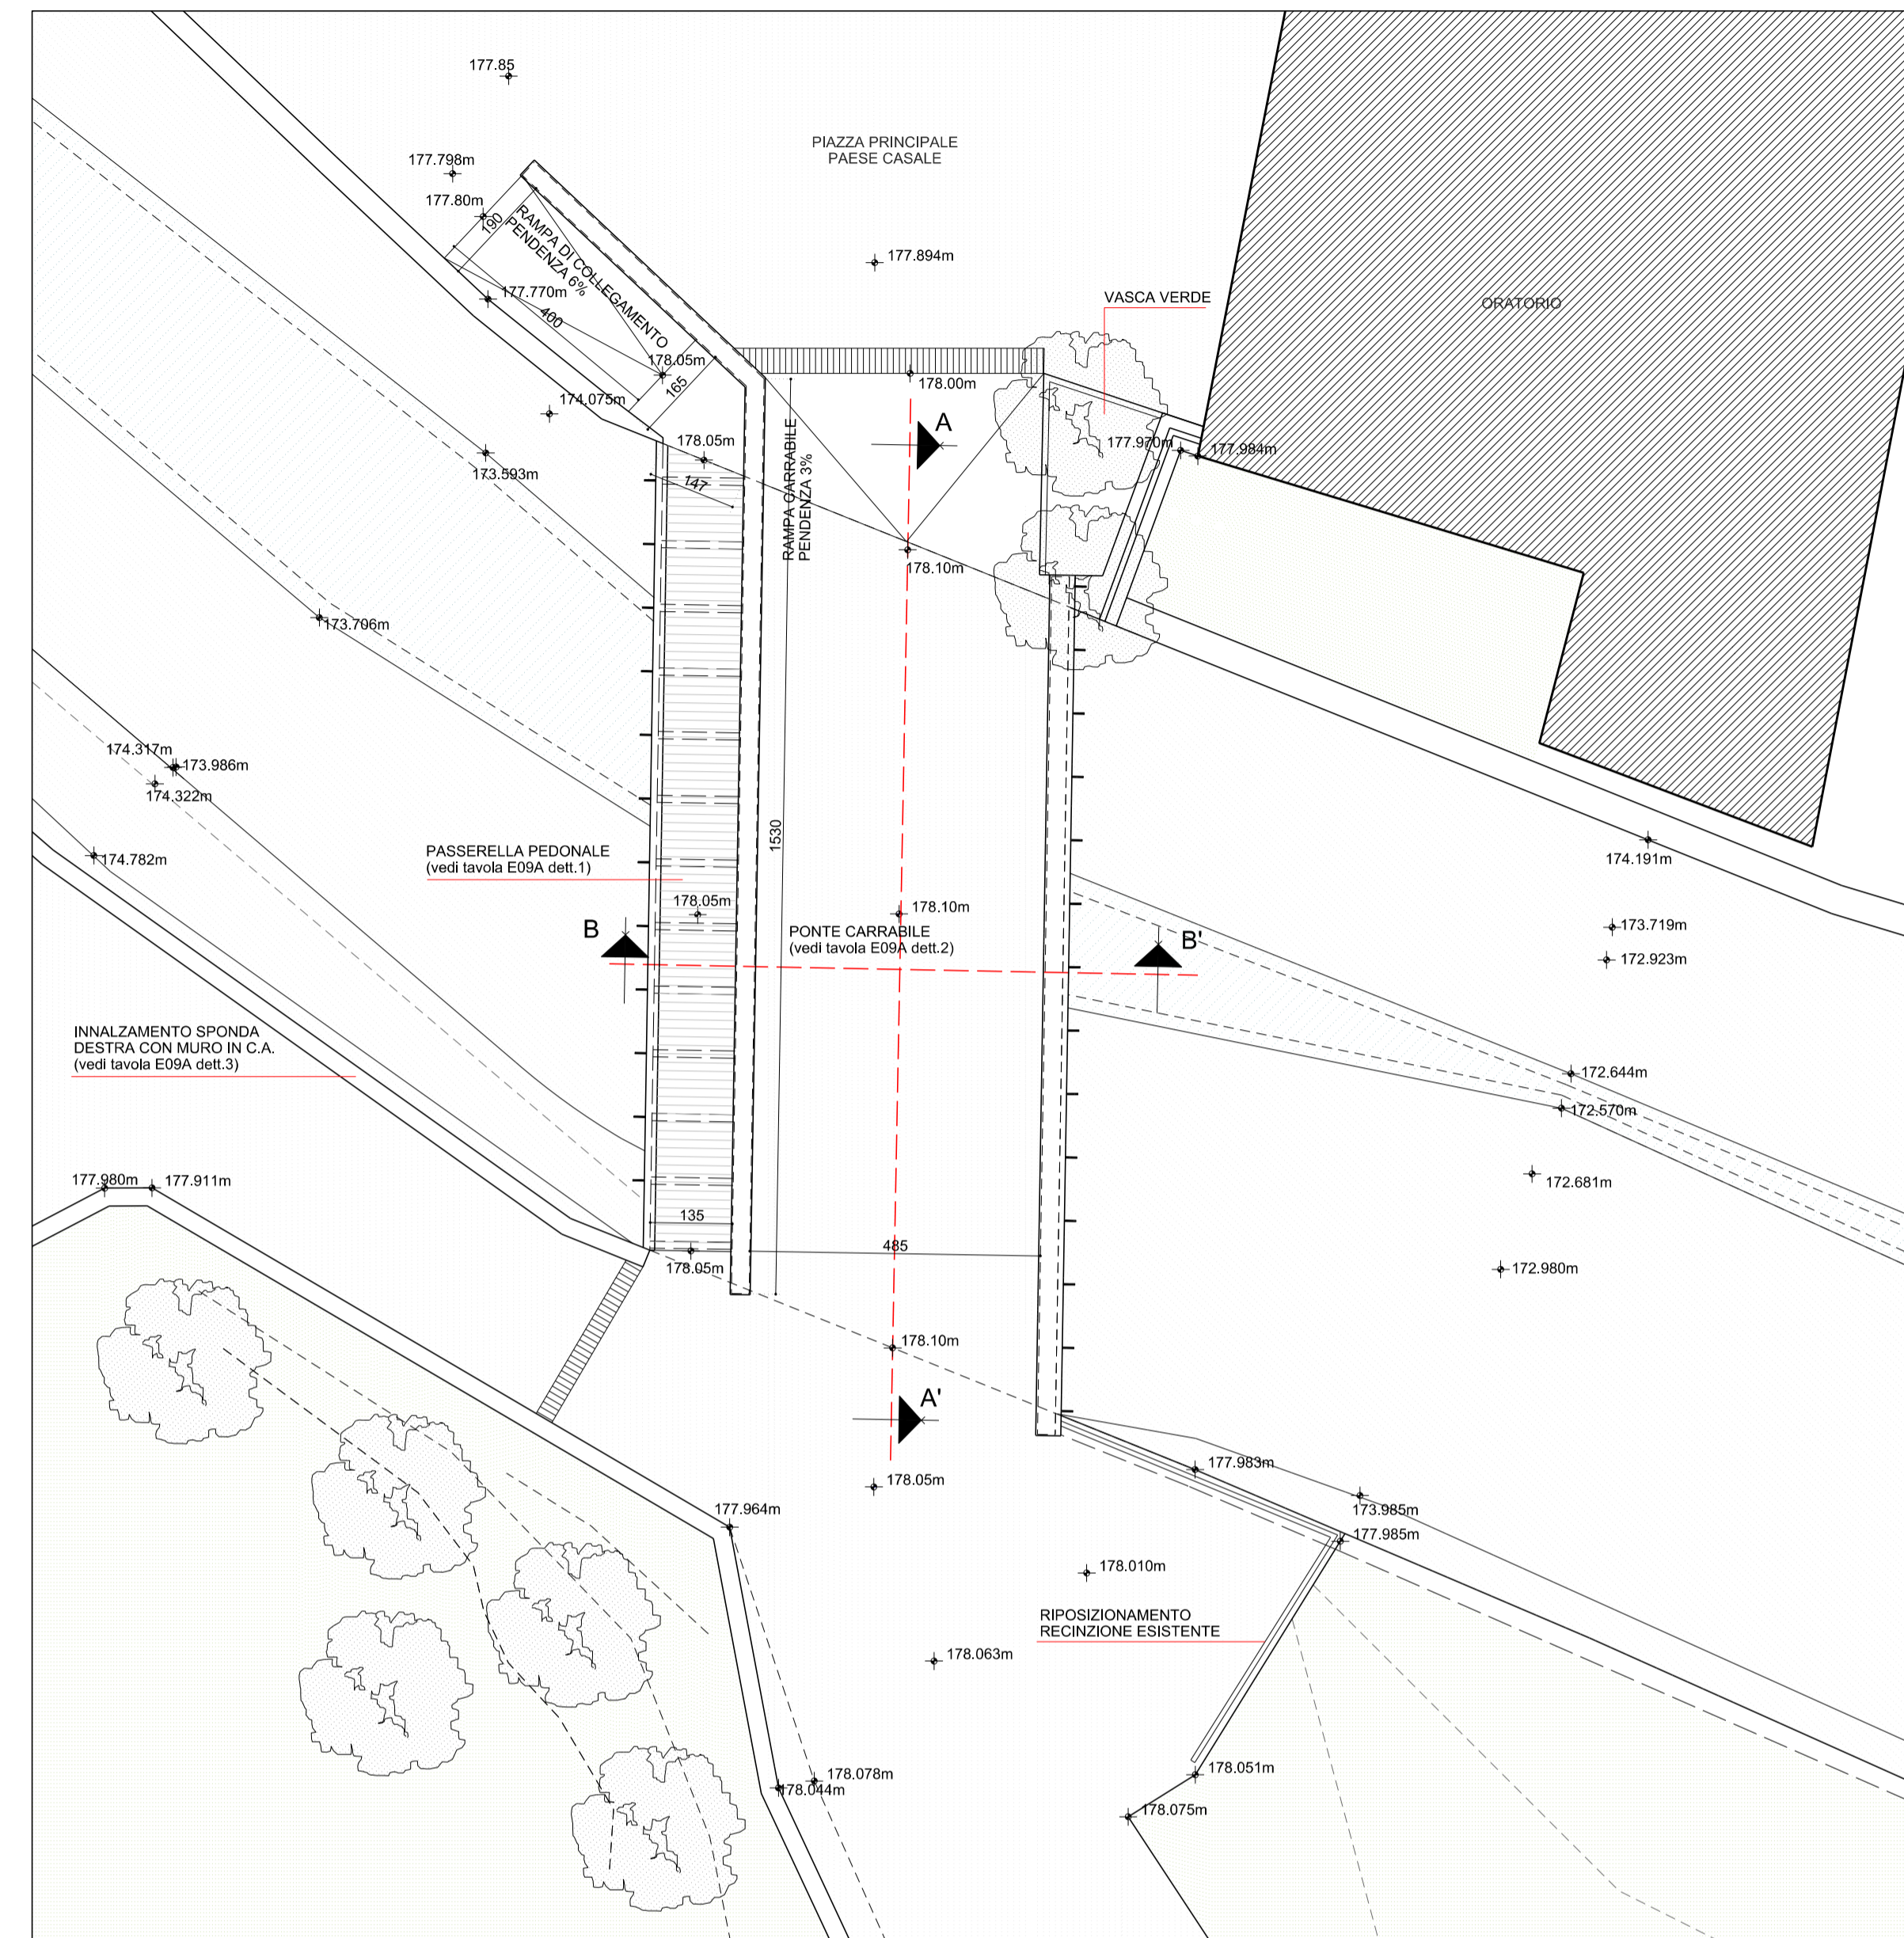

PLANIMETRIA DI DETTAGLIO STATO DI PROGETTO - SOPRA PONTE - SCALA 1:100

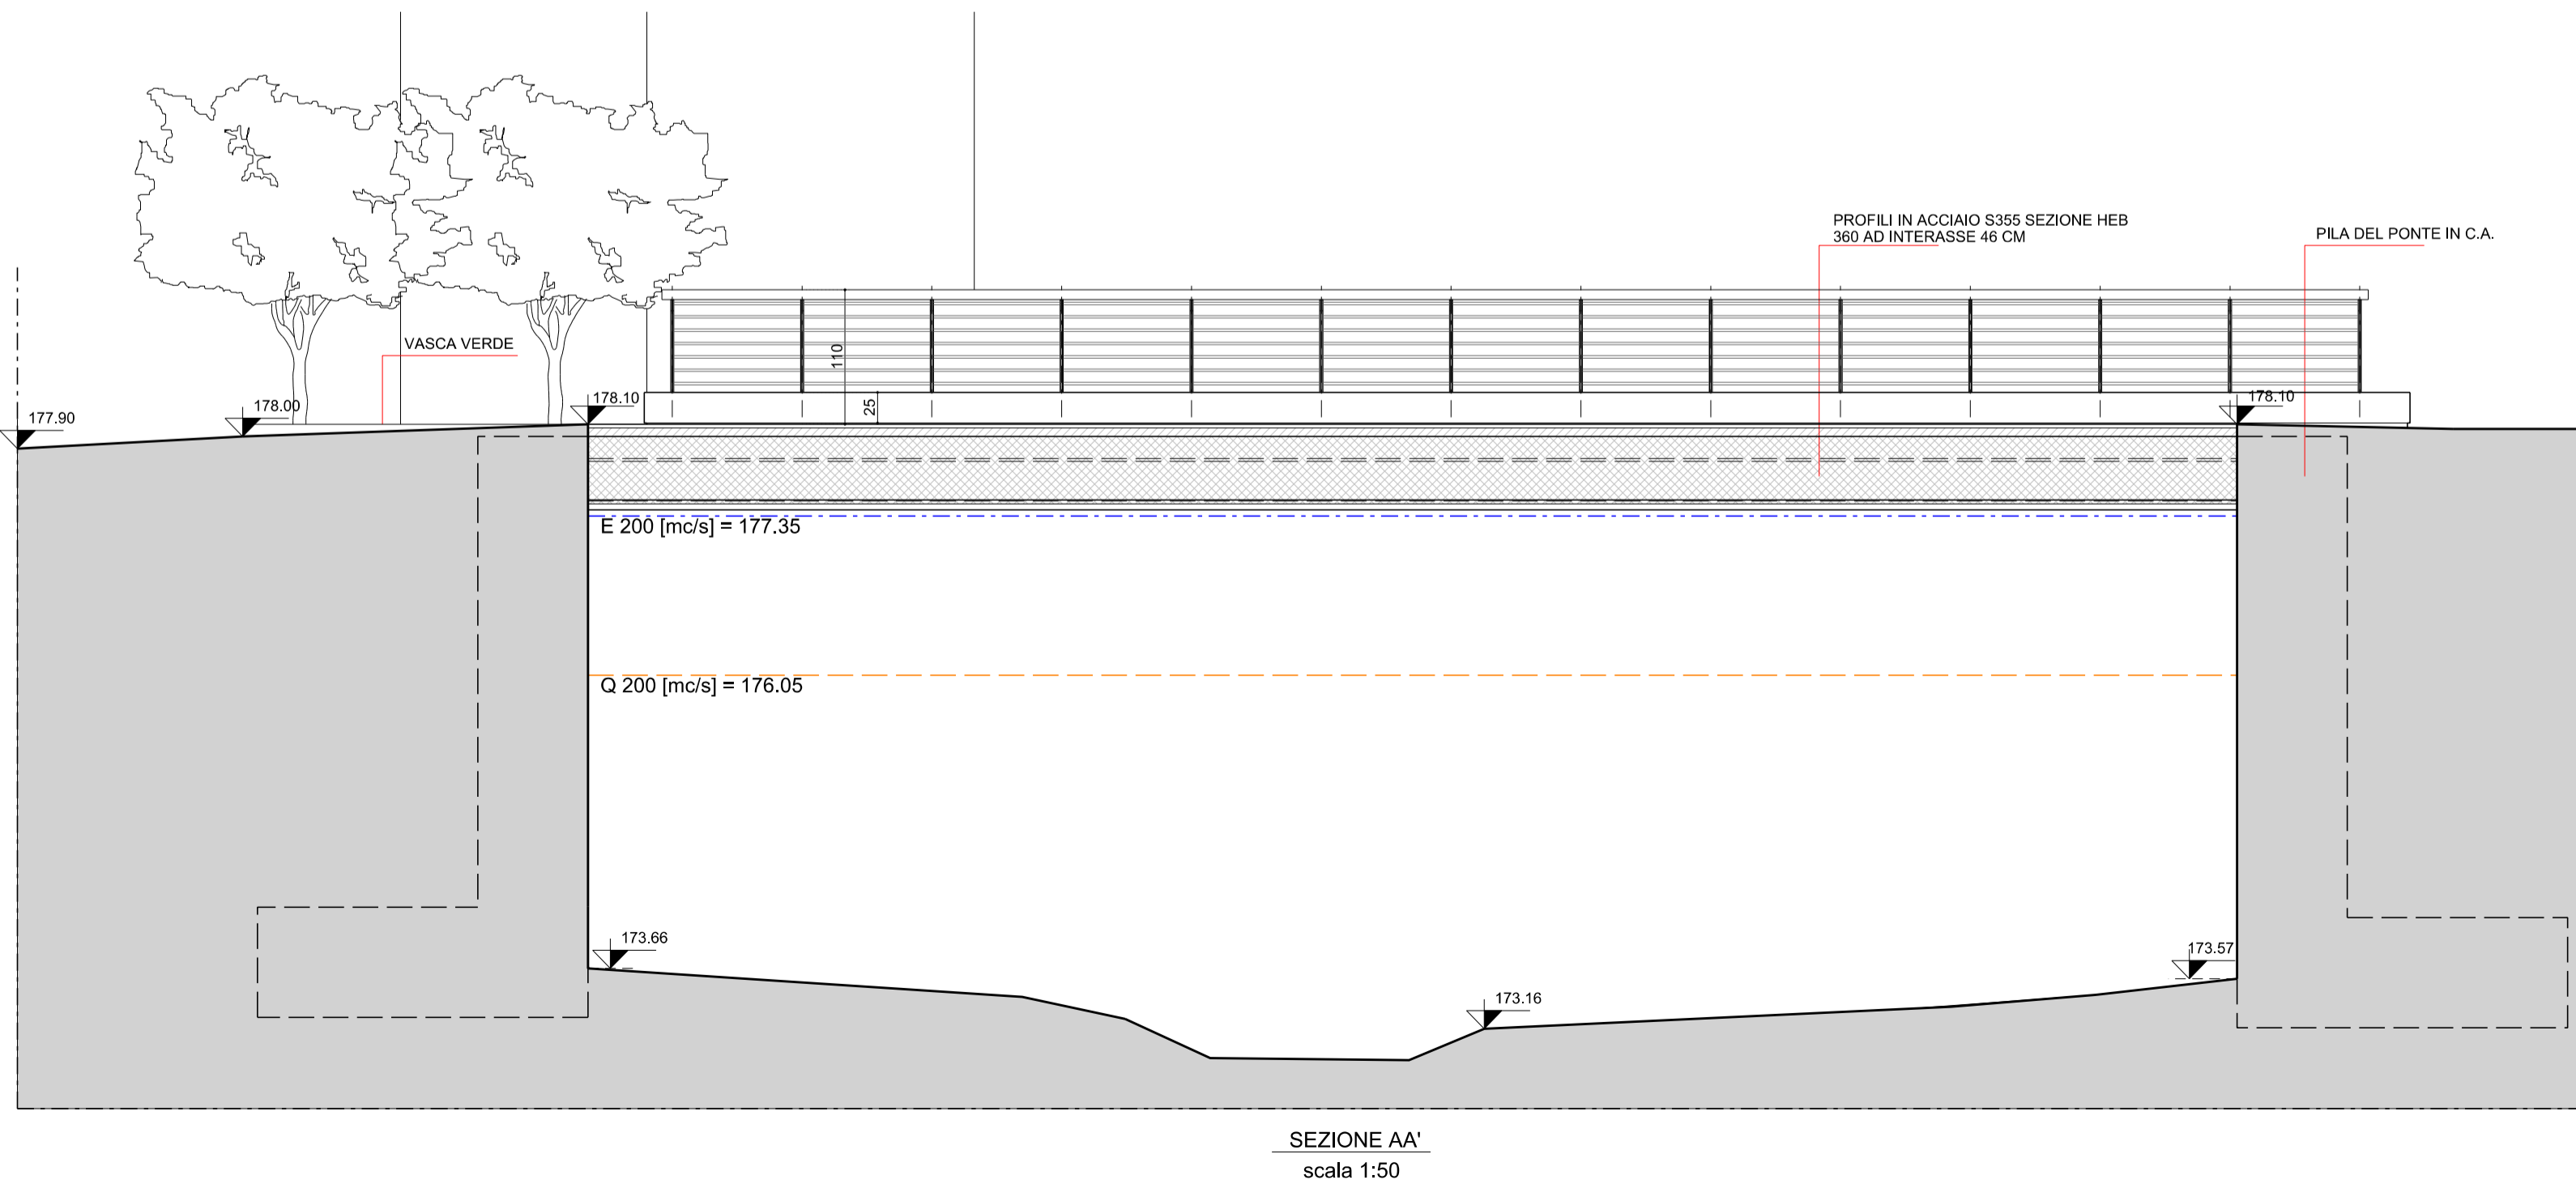

SEZIONE AA' scala 1:50

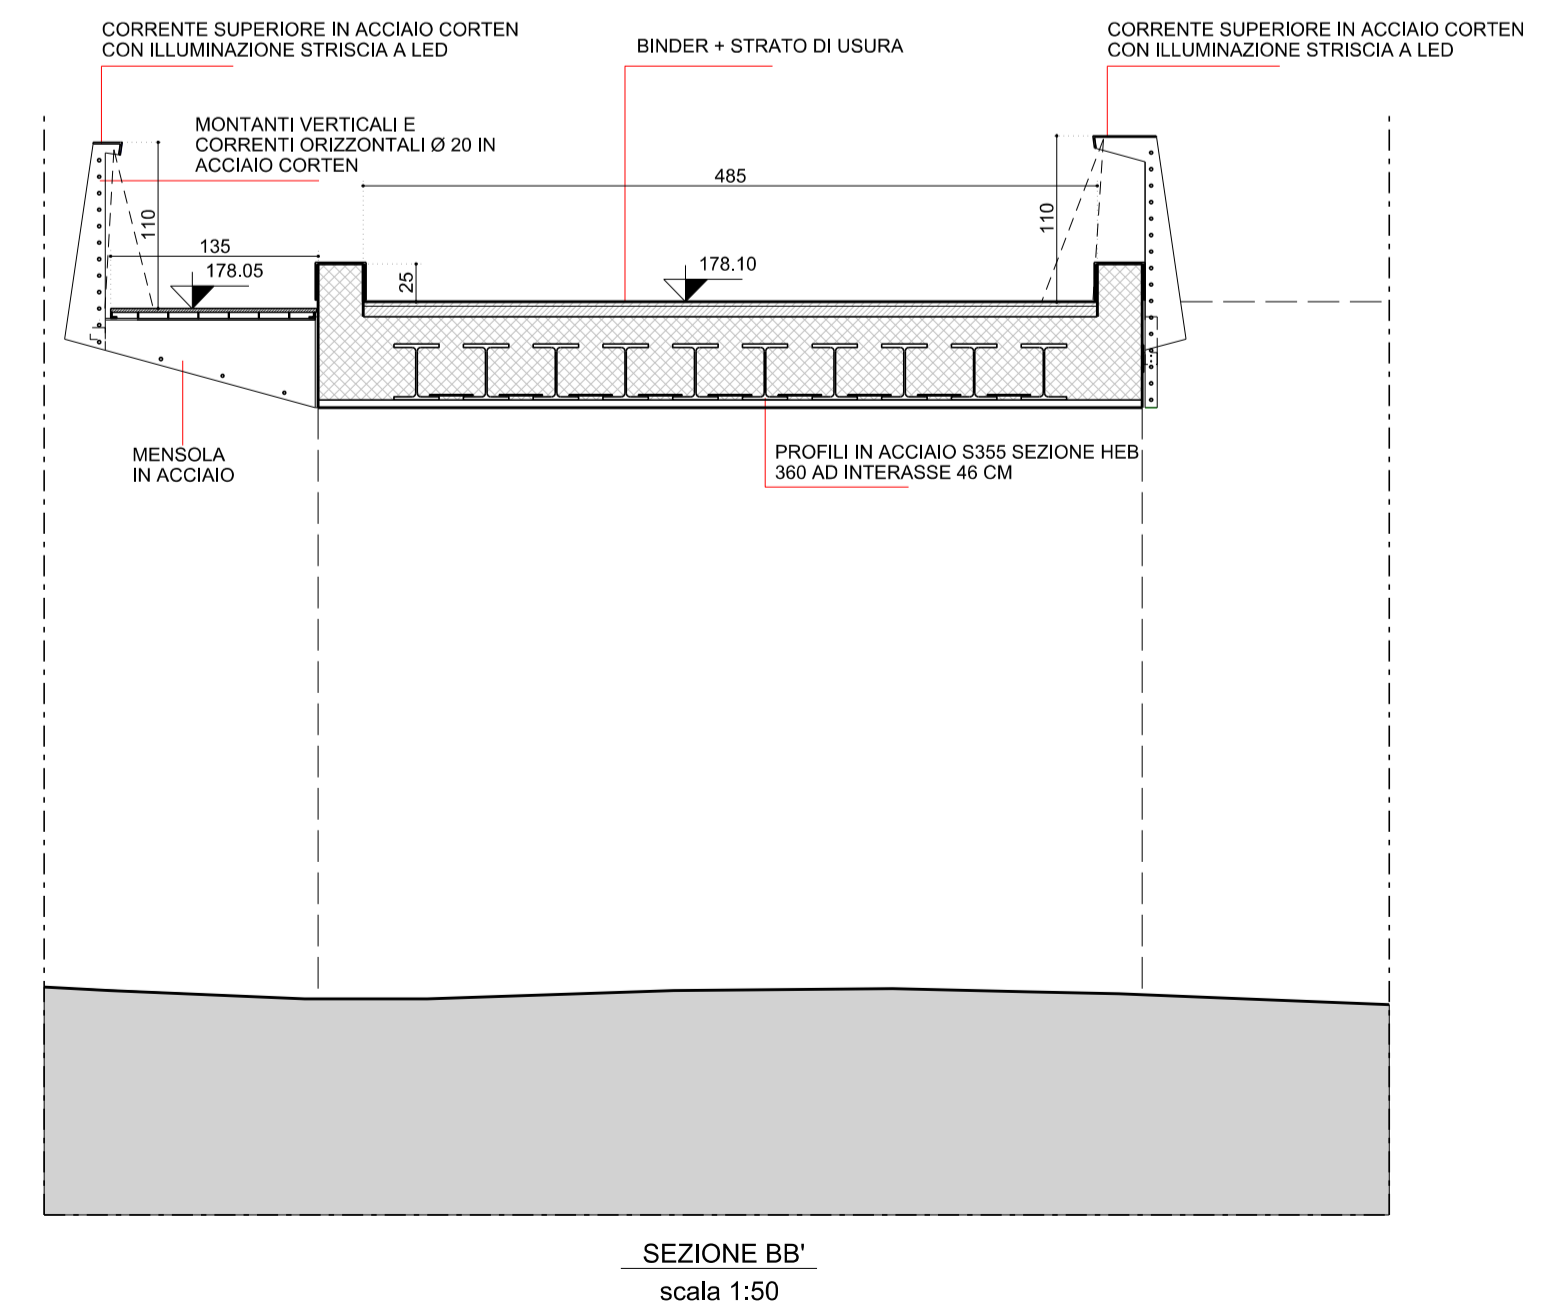

SEZIONE BB' scala 1:50

**FABRICA**

di architettura e ingegneria  
Studio tecnico associato  
Brizzi - Chiozza - Lavelle - Gualtiero - Codignola  
Via Doni Mancini 8, Riccio del Golfo della Spezia - 19020  
Tel. 0187.768100 - C.F./P.IVA 01311310112

Gianluca Lavelle  
Architetto  
Nicola Brizzi  
Ingegnere

1° STRALCIO FUNZIONALE  
PROGETTO DEFINITIVO  
INTERVENTI IN UN TRATTO DEL  
TORRENTE CASALE COMPRESI  
A MONTE E A VALLE  
DELL'ABITATO DI CASALE

Località Casale - Comune di Pignone

Comune di Pignone

PROGETTO ESECUTIVO

STATO DI PROGETTO  
PLANIMETRIE DI DETTAGLIO  
SEZIONI

E-08A

Marzo 2018

1:100 - 1:50