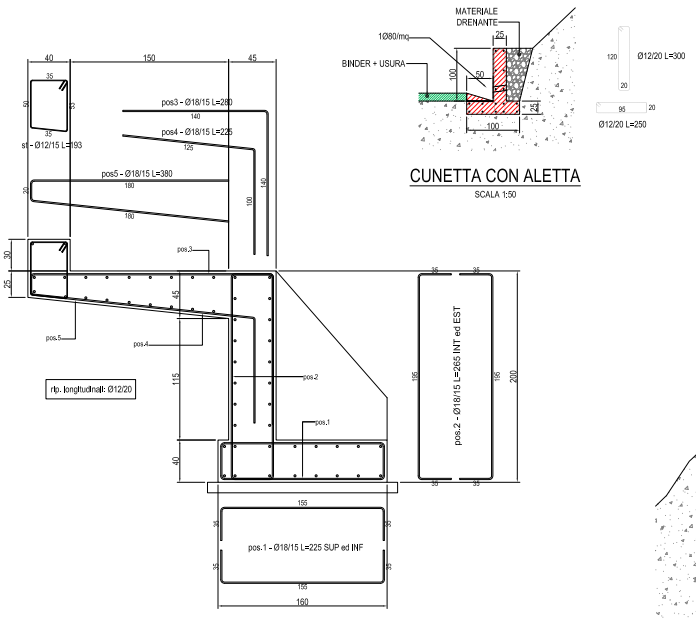

CUNETTA CON ALETTA

SCALA 1:50

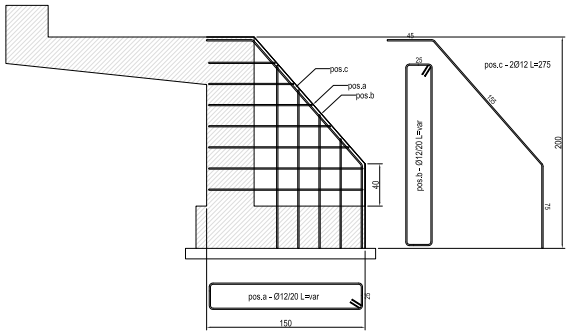

ARMATURA MURO

SCALA 1:25

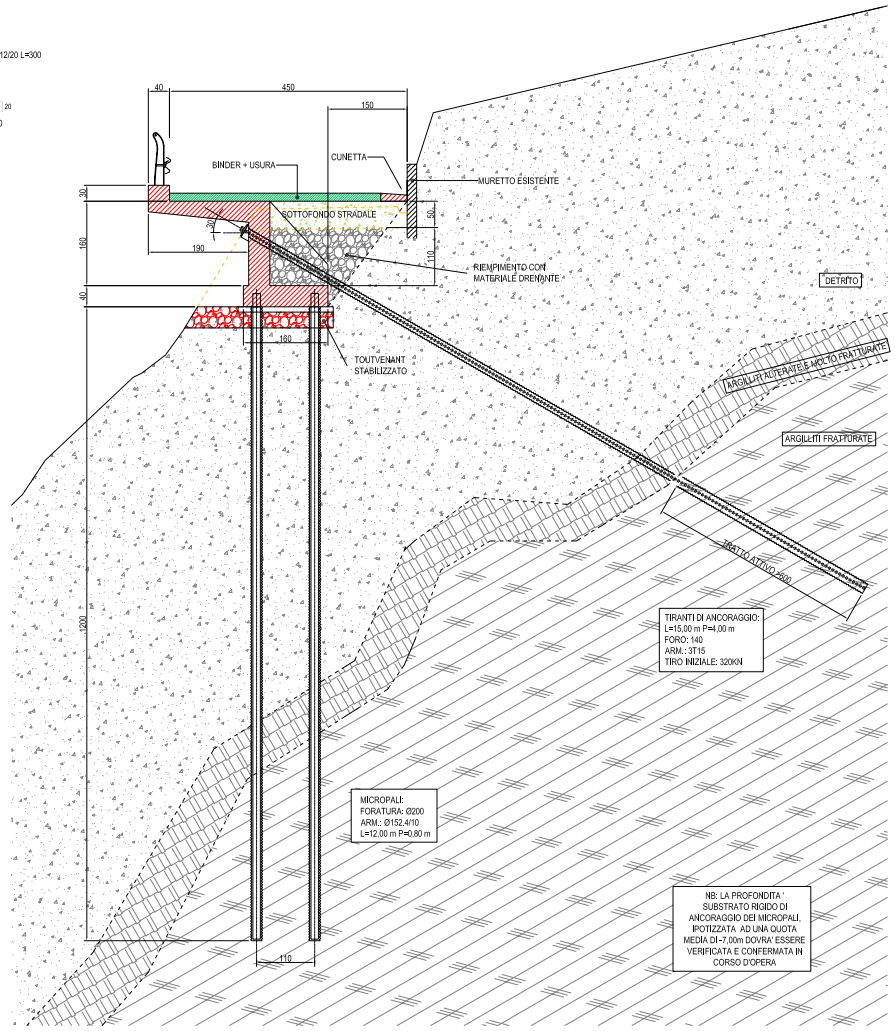

SEZIONE TRASVERSALE

SCALA 1:50

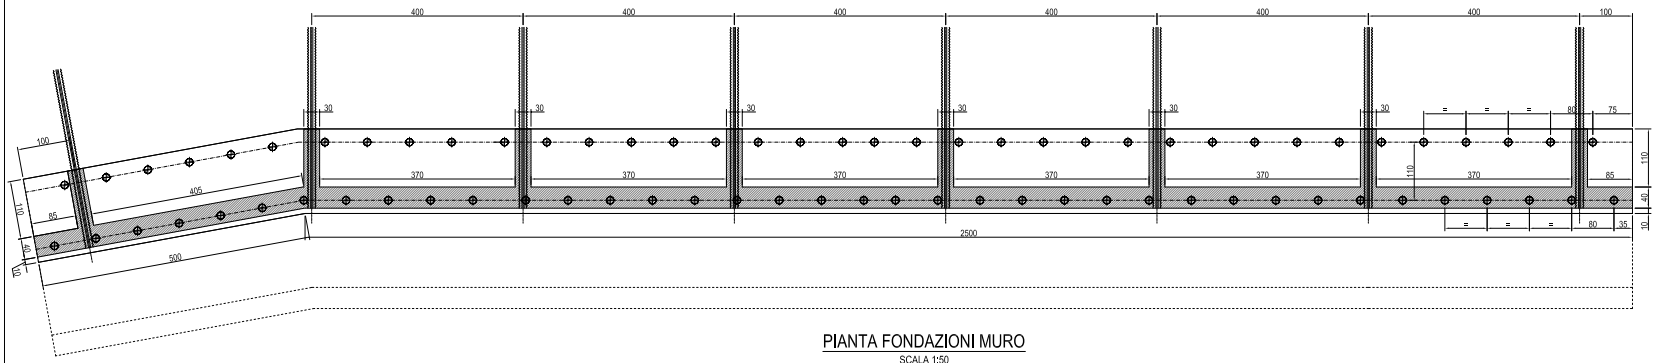

PIANTA FONDAZIONI MURO

SCALA 1:50

TIPOLOGIE DI MATERIALI

CALCESTRUZZO STRUTTURALE:
Rck E 2a - UNI 9858 (XC1 XC2 - ENV 206)
Rck min. 300 kg/cmq (**C25/30**)
rapporto A/C max 0,60
cemento 42,5 R
dimensioni max. inerti 30 mm

ACCIAIO PER STRUTTURE IN CALCESTRUZZO:
BS 450C
tensione caratt. di snervamento (fyk): 4500 kg/cmq

ACCIAIO STRUTTURALE:
S355

TIPOLOGIE DI MICROPALI

TIPO	Lunghezza	Ø perforaz.	Armatura	Spessore	Passo	Numero
MP1	12,00 m	200 mm	Ø 152.4 mm	10 mm	80 cm (due file)	75

TIPOLOGIE DI TIRANTI

TIPO	Lunghezza Totale	Lunghezza Ancoraggio	Ø bulbo	Armatura	Passo	Numero
TIR	15,00 m	>6.00 m	140 mm	3T15	4.00 m	8

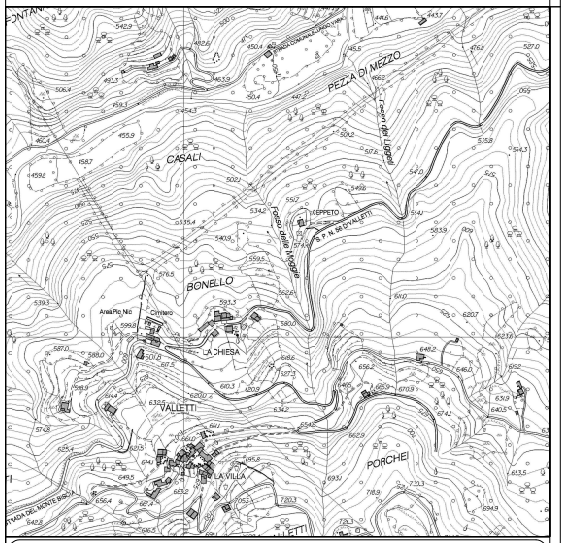

ING. MATTEO CERAVOLO

VIA DELLA RESISTENZA N°6 - PIANA BATTOLLA (SP)
Tel/Fax 0187 930136
VIA STERPULINO N°1/D - PISA (PI)
Tel/Fax 050 5200082
E-Mail: matteo_ceravolo@vodafone.it

tavola **5**REV	Provincia di: **LA SPEZIA**	file VARESE+VALLETTI\SEC+REV02.DWG
scala VARIE	Comune di: **VARESE LIGURE**	data 10/04/2017
Progettista: **Ing. CERAVOLO Matteo**	Località: **Valletti**	Committente: Comune di Varese Ligure
	Titolo: PROGETTO ESECUTIVO DEI LAVORI DI RIPRISTINO DELLA VIABILITA' PROVINCIALE S.P. n° 56 IN LOCALITA' VALLETTI	
	Oggetto: **PARTICOLARI COSTRUTTIVI**	