Prot.N. 8935 del 30/03/2017

PROVINCIA DELLA SPEZIA
PROVINCIA D'EUROPA

SETTORE TECNICO
Servizio Viabilità
Via V. Veneto n° 2 – 19124 La Spezia
Tel. 0187 7421 - Fax 0187 742579
www.provincia.sp.it
e mail: viabilita@provincia.sp.it

PIANO STRAORDINARIO 2017
INTERVENTI DI RIPRISTINO DELLE PAVIMENTAZIONI STRADALI, NEI TRATTI DI MAGGIOR DEGRADO

ZONA NORD

PROGETTO ESECUTIVO

Individuazione interventi


C.T.R. Scale Varie

Il Progettista
Geom. Fabrizio Brunetti

Visto ai sensi degli artt. 31 c. 3 del D.Lgs. 50/2016
Il R. U. P.
Arch. Alessandra Tarabotto


Riproduzione cartacea del documento informatico sottoscritto digitalmente ai sensi degli art.20 e 21 del D.lgs.82/2005 T.V. da
BRUNETTI FABRIZIO il 30/03/2017 11:22:43
TARABOTTO ALESSANDRA il 30/03/2017 11:18:24
ID: 1053732 del 29/03/2017 13:30:43 Protocollo: 2017/8935 del 30/03/2017

SP 2 \"Foce D\'Agneta - Antessio - Pignona\"

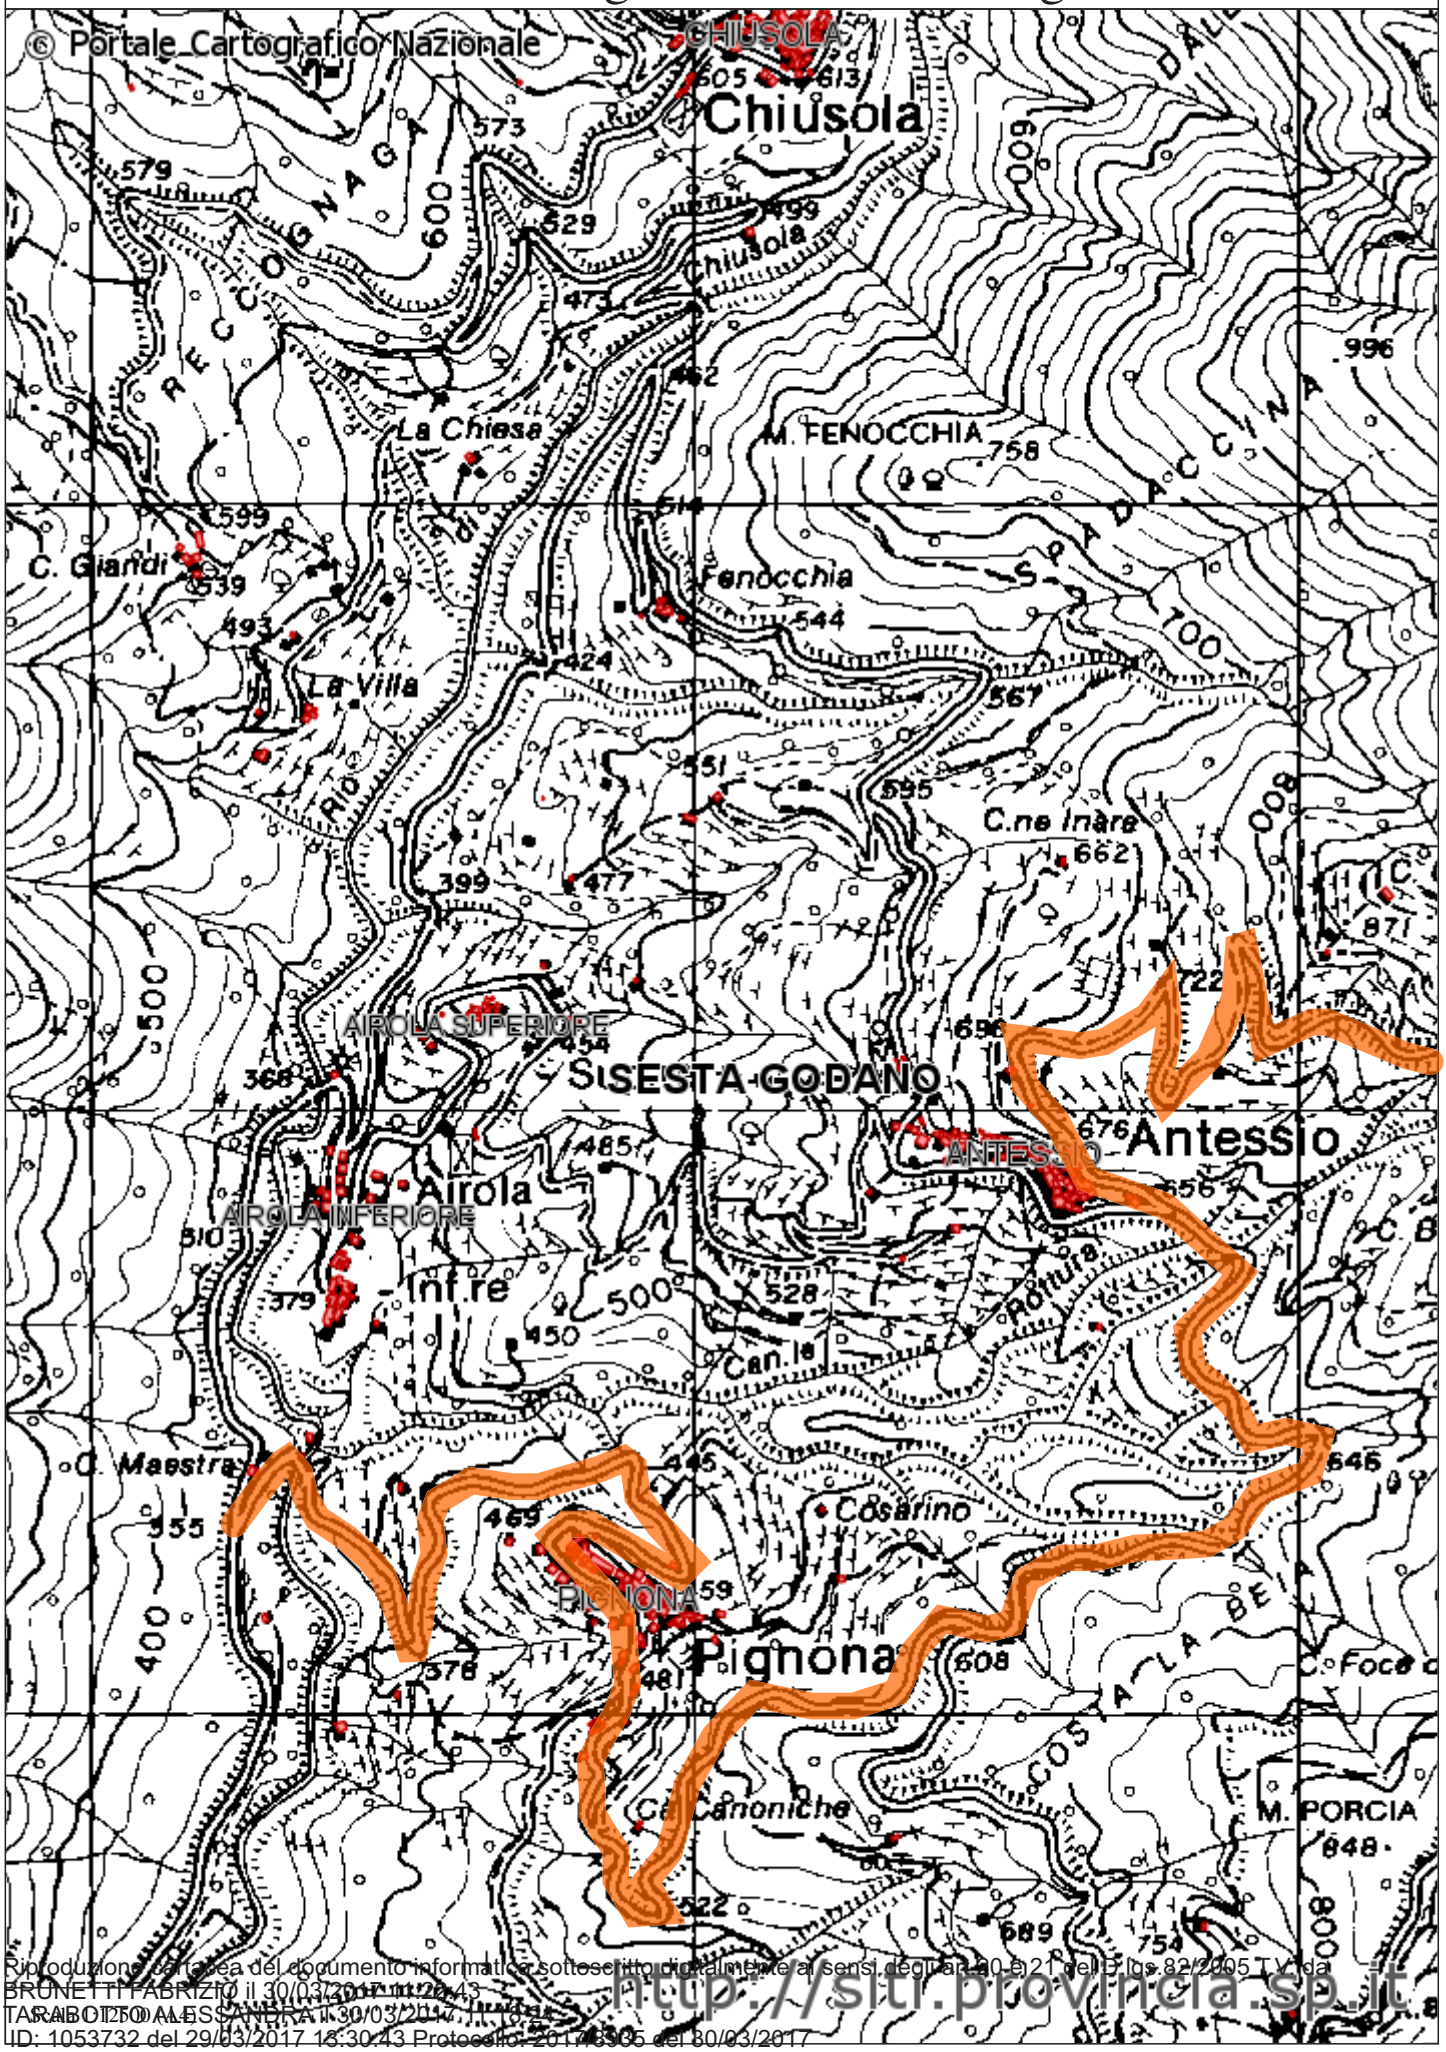


Riproduzione cartacea del documento informatico sottoscritto digitalmente ai sensi degli artt.20 e 21 del D.Lgs.82/2005 TV da BRUNETTI FABRIZIO il 30/03/2017 11:20:43
TARABOTTO ALESSANDRA il 30/03/2017 11:18:41
ID: 1053732 del 29/03/2017 18:30:43 Protocollo: 2017/8935 del 30/03/2017
http://sitr.provincia.sp.it

SP 3 \"Sesta Godano - Foce D\'Agneta - Foce Rastello\"

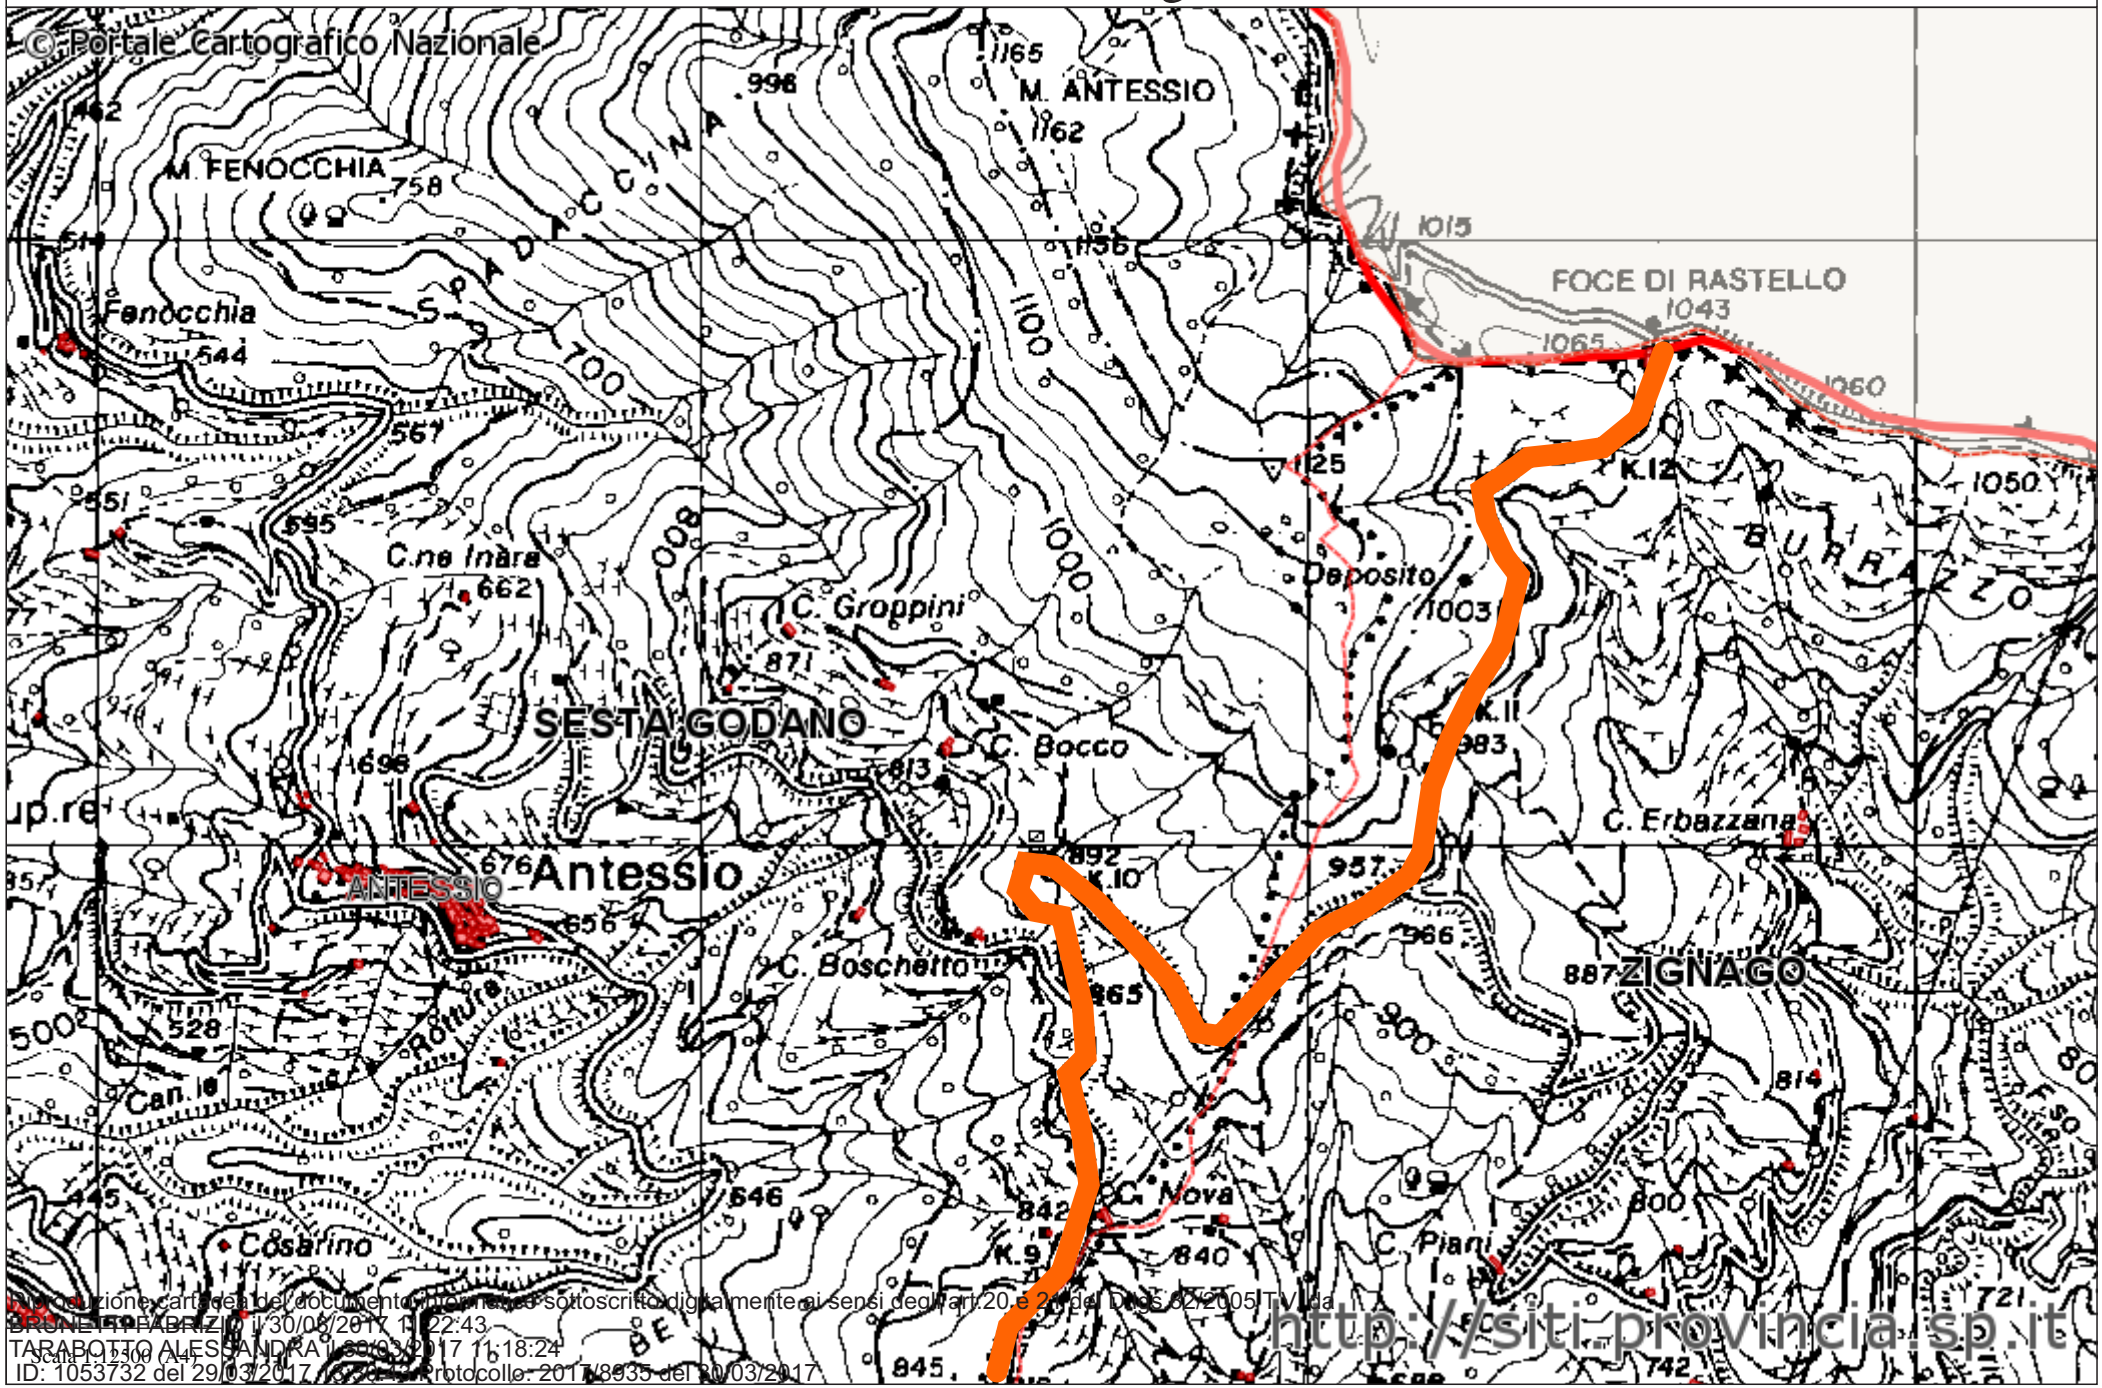


Riproduzione cartacea del documento informatico sottoscritto digitalmente ai sensi degli art.20 e 23 del D.lgs. 82/2005 e s.m.i.
BRUNETTI FABRIZIO il 30/03/2017 11:22:43
TARABOTTO ALESSANDRA il 30/03/2017 11:18:24
Scala 1:5000 A4
ID: 1053732 del 29/03/2017 Protocollo: 2017/8935 del 30/03/2017

SP 25 \"Sesta Godano - Orneto\"

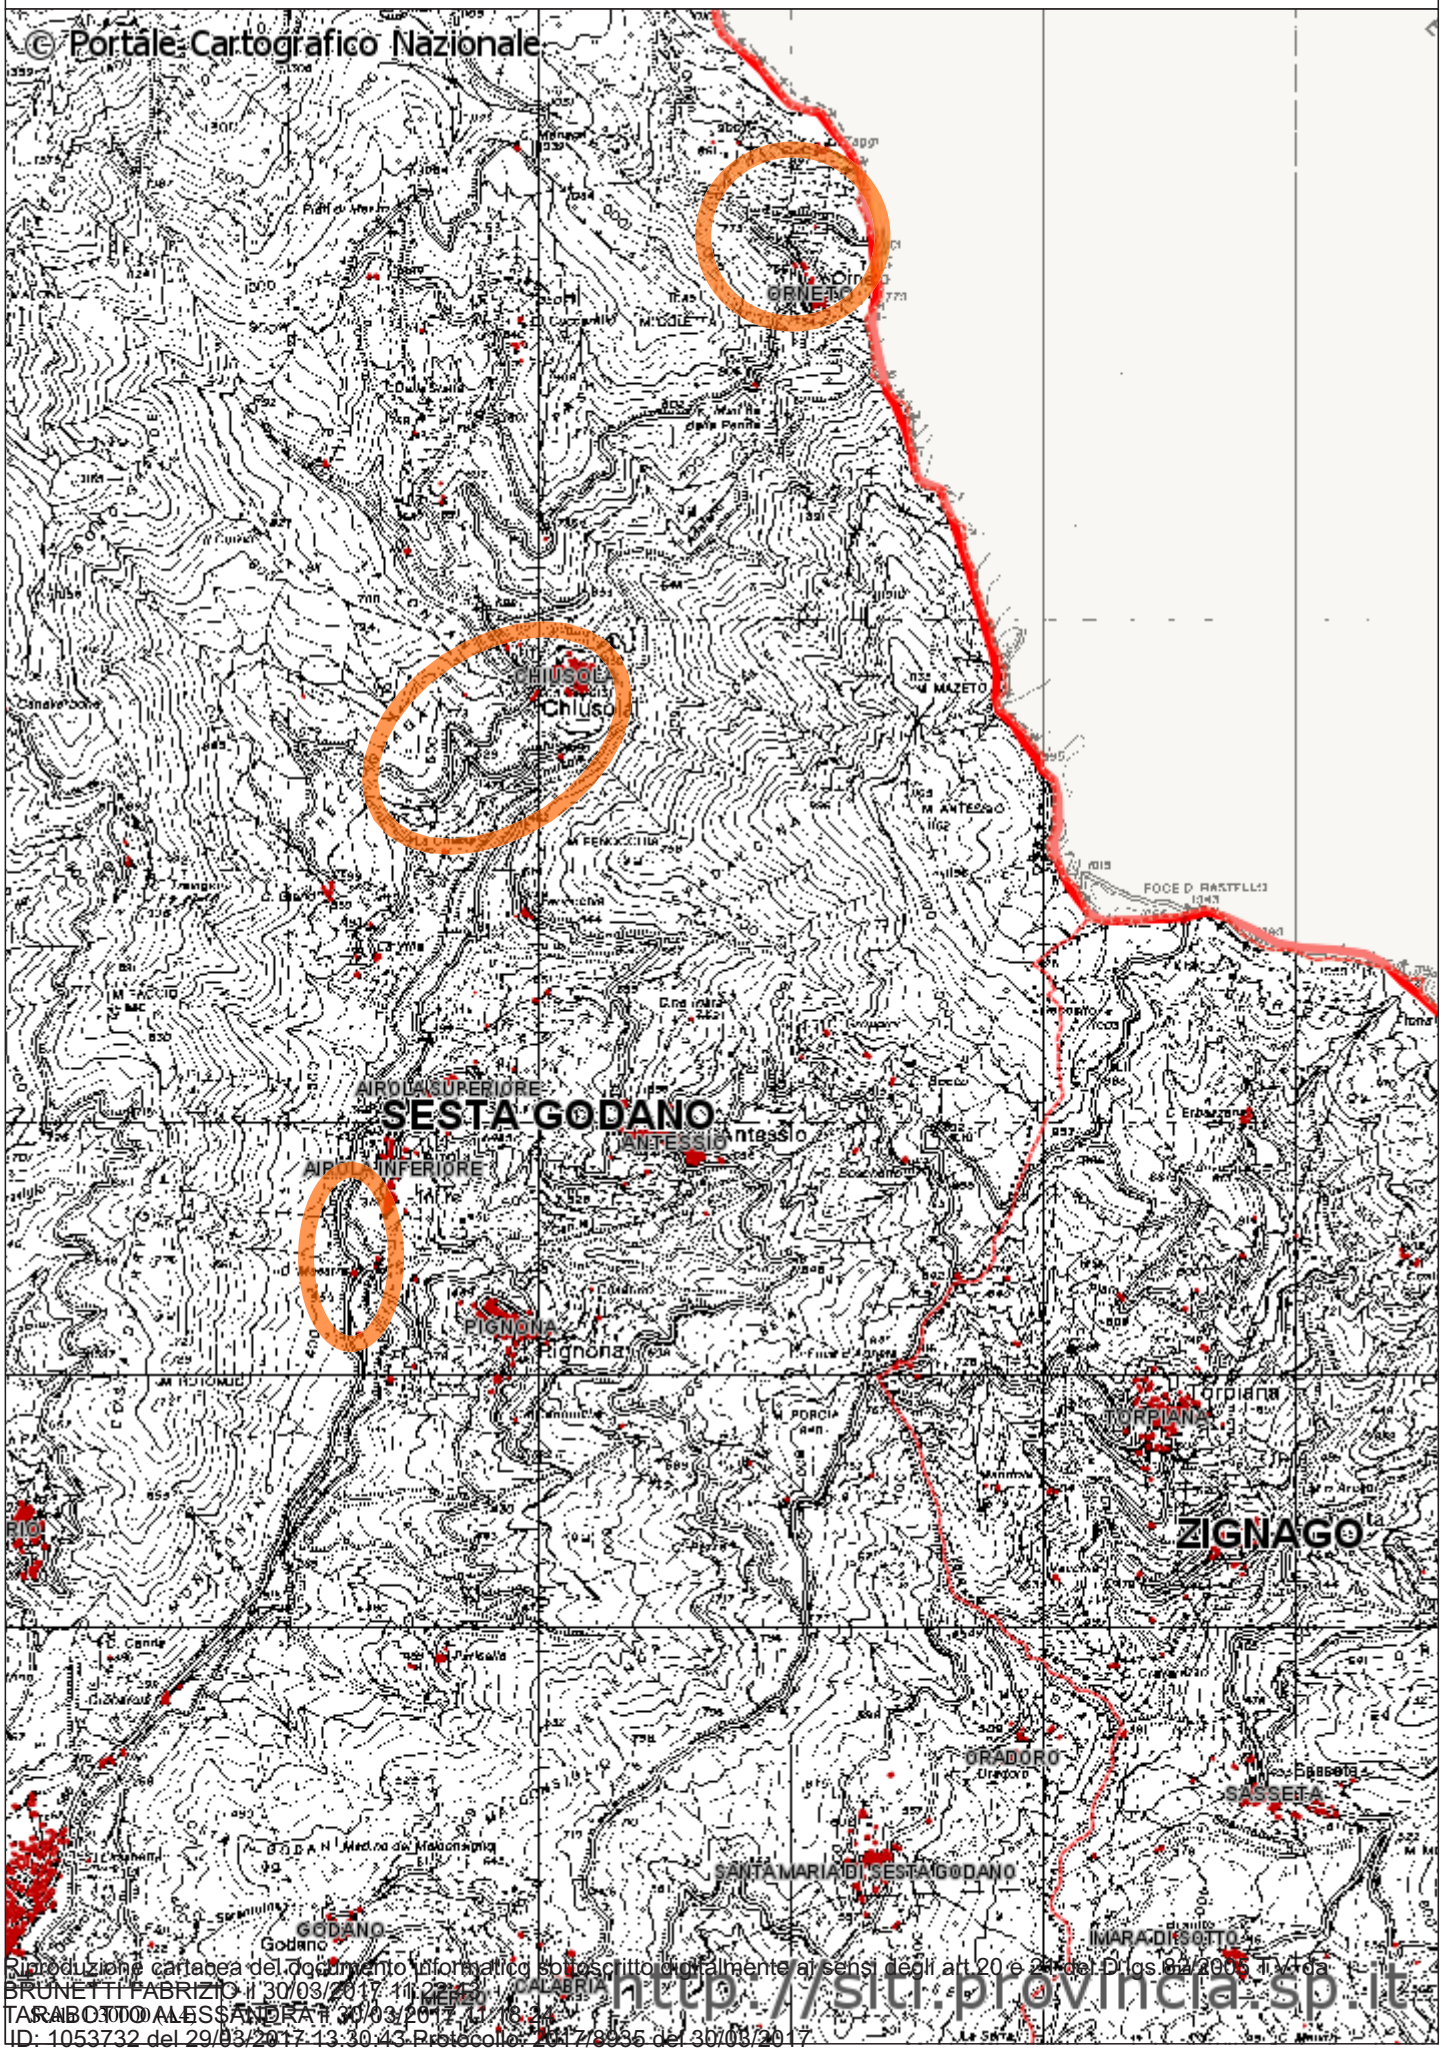


Riproduzione cartacea del documento informatico sottoscritto digitalmente ai sensi degli art.20 e 21 del D.lgs 82/2005 s.m.i. da:
BRUNETTI FABRIZIO il 30/03/2017 11:22:43
TARABOTTO ALESSANDRA il 30/03/2017 11:16:24
ID: 1053732 del 29/03/2017 13:30:43 Protocollo: 2017/8935 del 30/03/2017
http://sit.provincia.sp.it

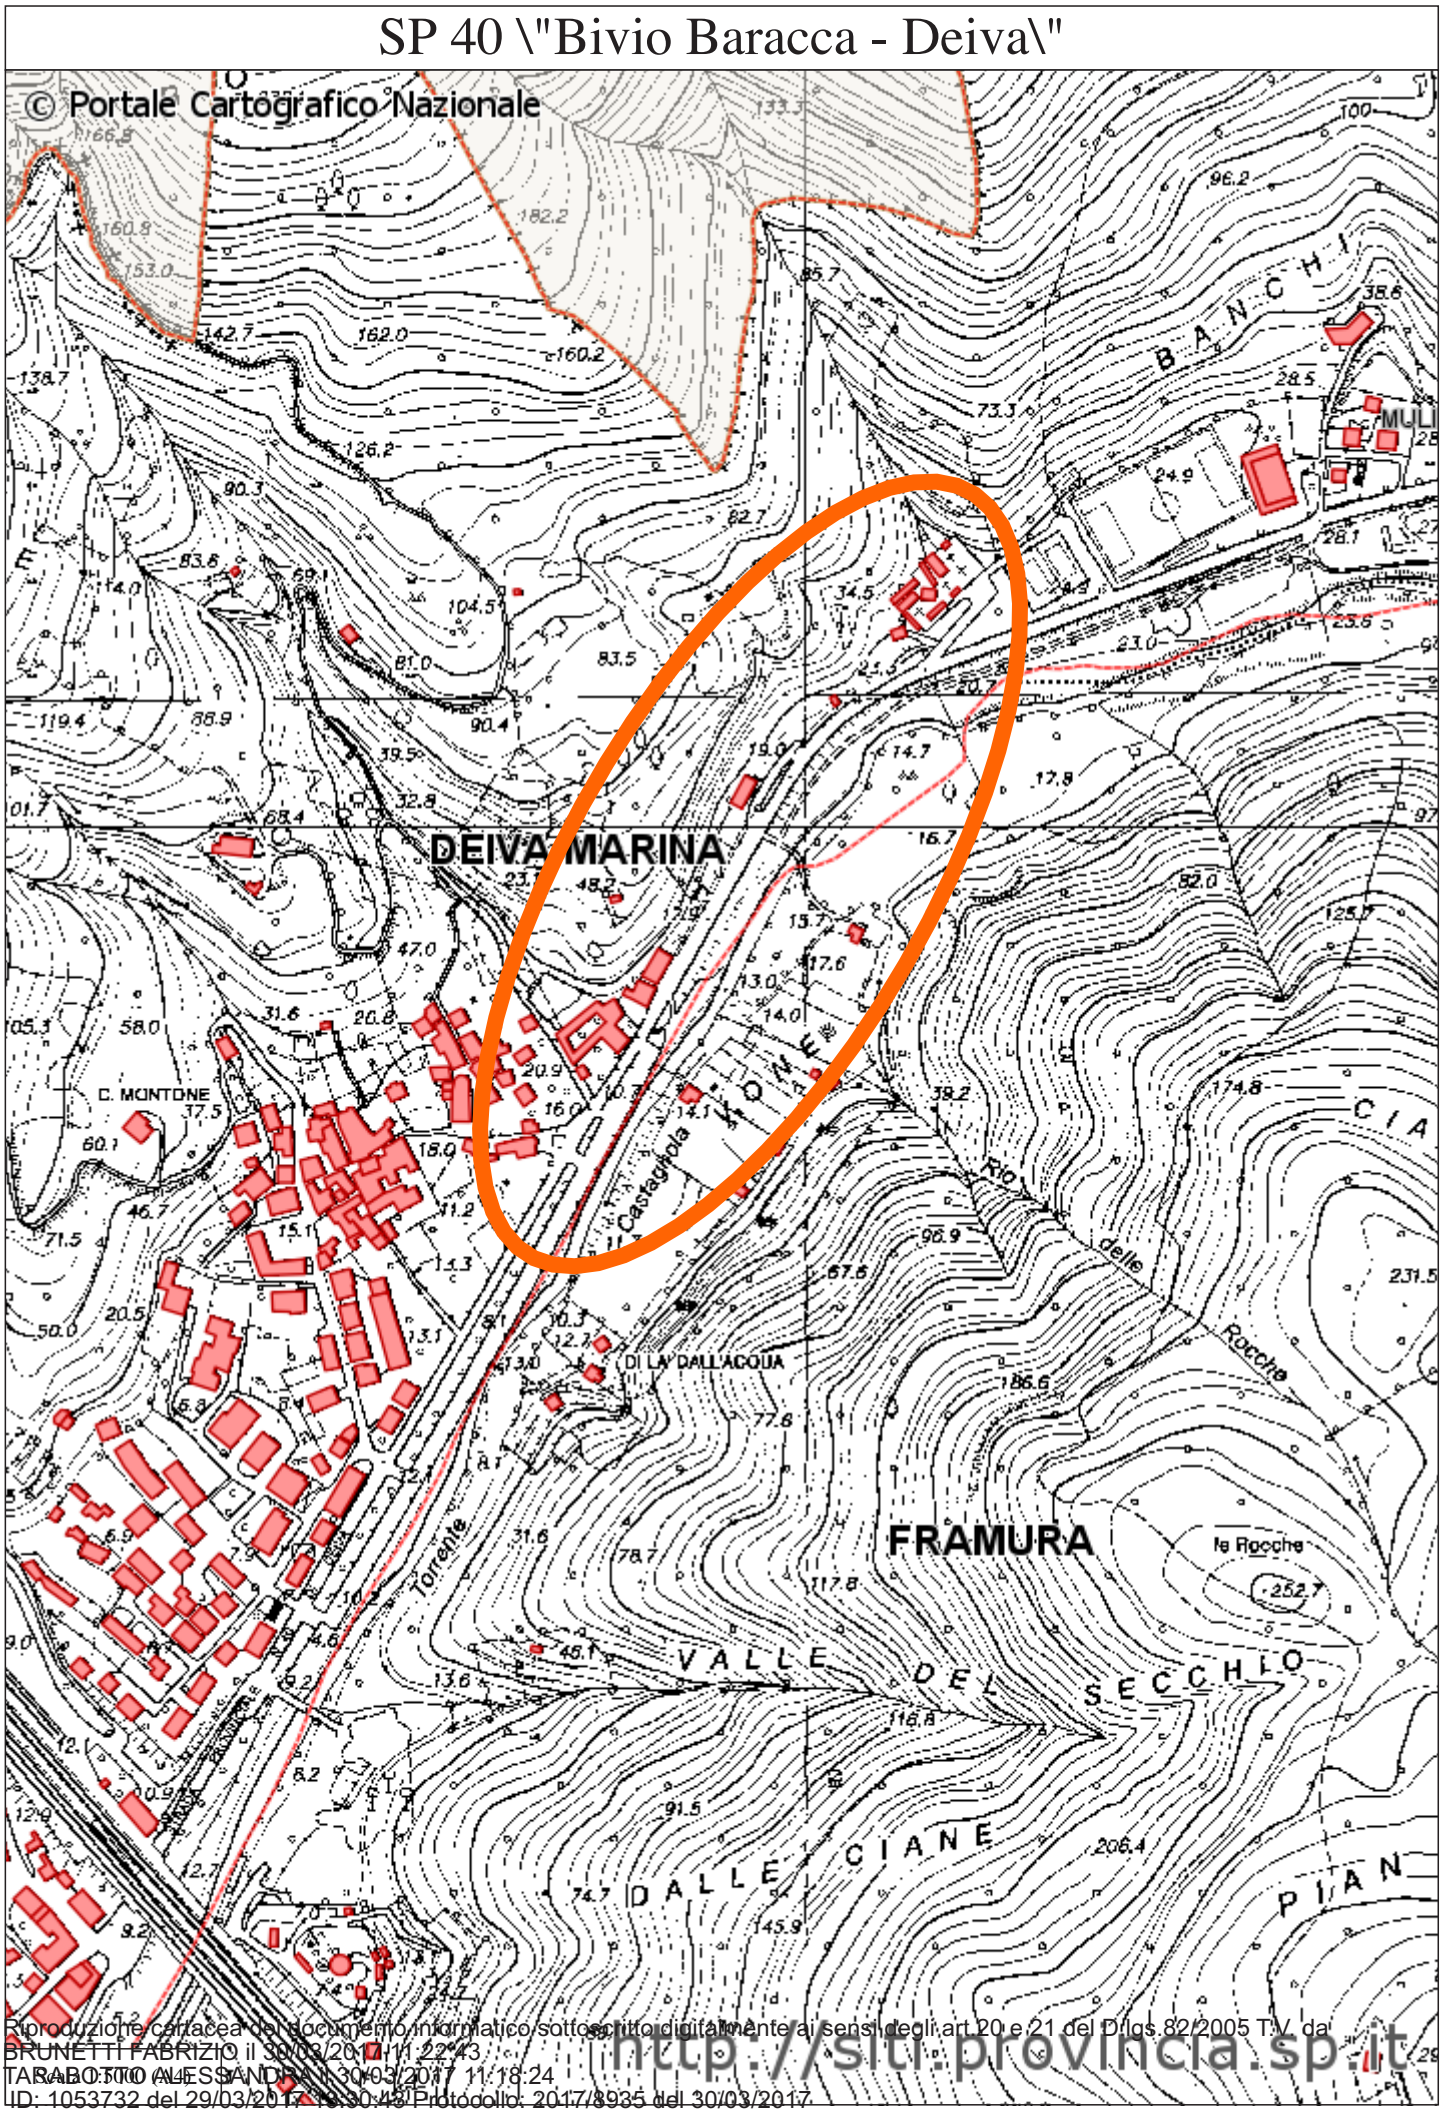

Riproduzione cartacea del documento informatico sottoscritto digitalmente ai sensi degli art.20 e 21 del D.lgs.82/2005 T.V. da:
BRUNETTI FABRIZIO il 30/03/2017 11:22:43
TARABOTTO ALESSANDRA il 30/03/2017 11:18:24
ID: 1053732 del 29/03/2017 18:30:48 Protocollo: 2017/8935 del 30/03/2017
http://siti.provincia.sp.it

SP 41 \"Castagnola - Framura\"

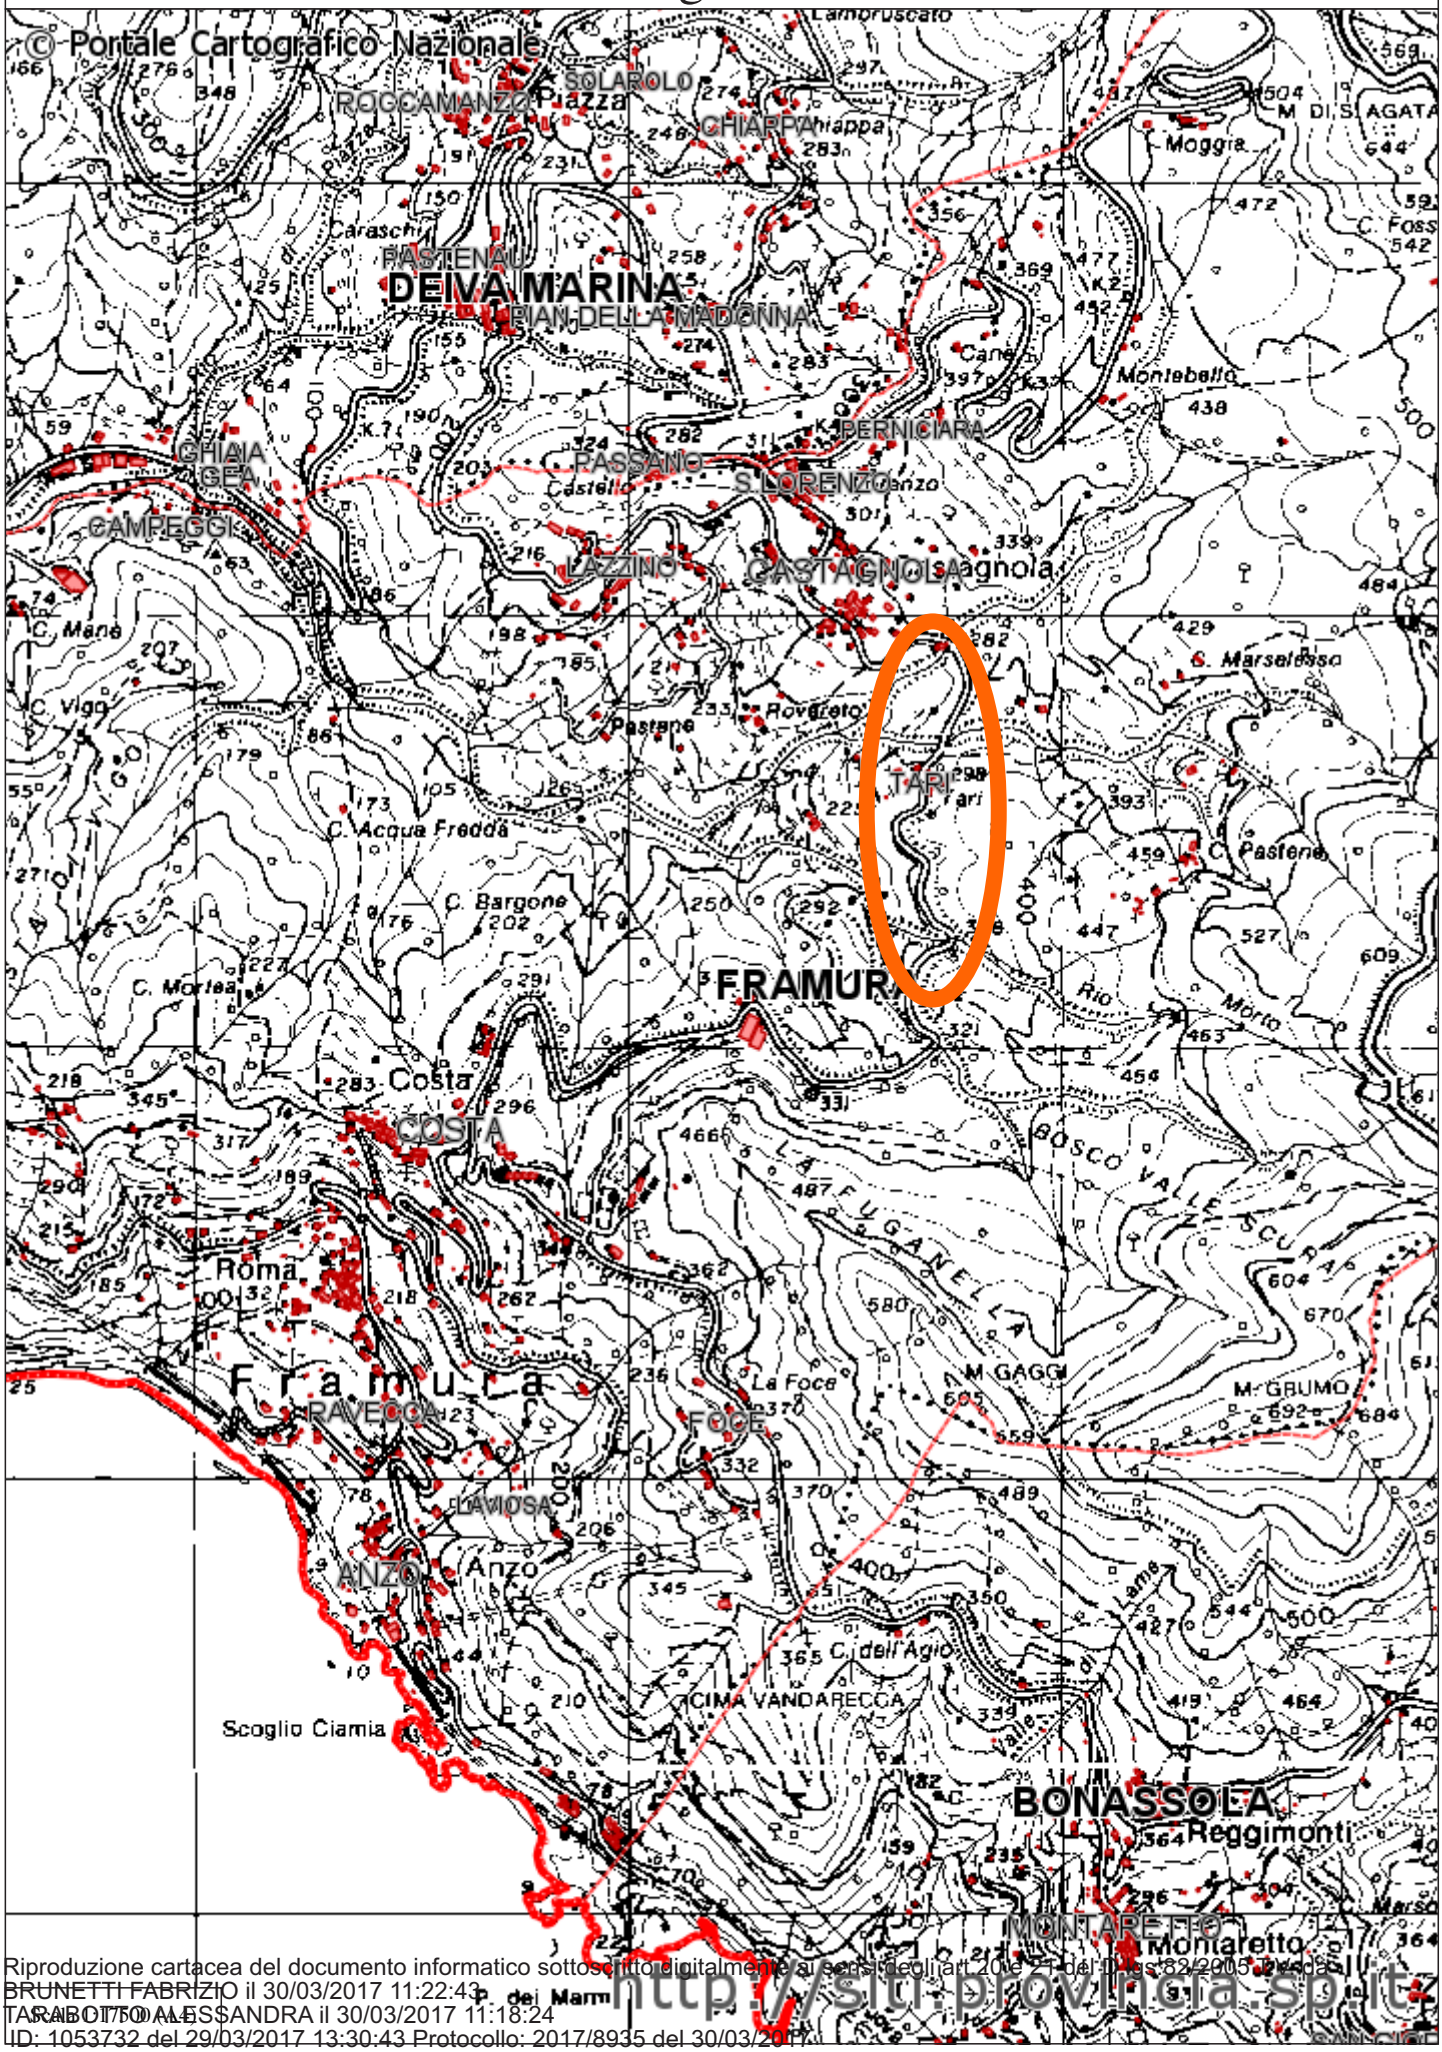


Riproduzione cartacea del documento informatico sottoscritto digitalmente ai sensi degli art.20 e 21 del D.Lgs. 82/2005 s.m.i.
BRUNETTI FABRIZIO il 30/03/2017 11:22:43
TARABOTTO ALESSANDRA il 30/03/2017 11:18:24
ID: 1053732 del 29/03/2017 13:30:43 Protocollo: 2017/8935 del 30/03/2017
http://sit.provincia.sp.it

SP 42 \"Biovio Levanto - Bivio Framura\"




Riproduzione cartacea del documento informatico sottoscritto digitalmente ai sensi degli art.20 e 21 del D.lgs.82/2005 s.m.i. da:
BRUNETTI FABRIZIO il 30/03/2017 11:22:43
TARABOTTO ALESSANDRA il 30/03/2017 11:18:24
ID: 1053732 del 29/03/2017 13:30:43 Protocollo: 2017/8935 del 30/03/2017

SP 50 \"Ponte S. Margherita - Carro - Lavaggini\"

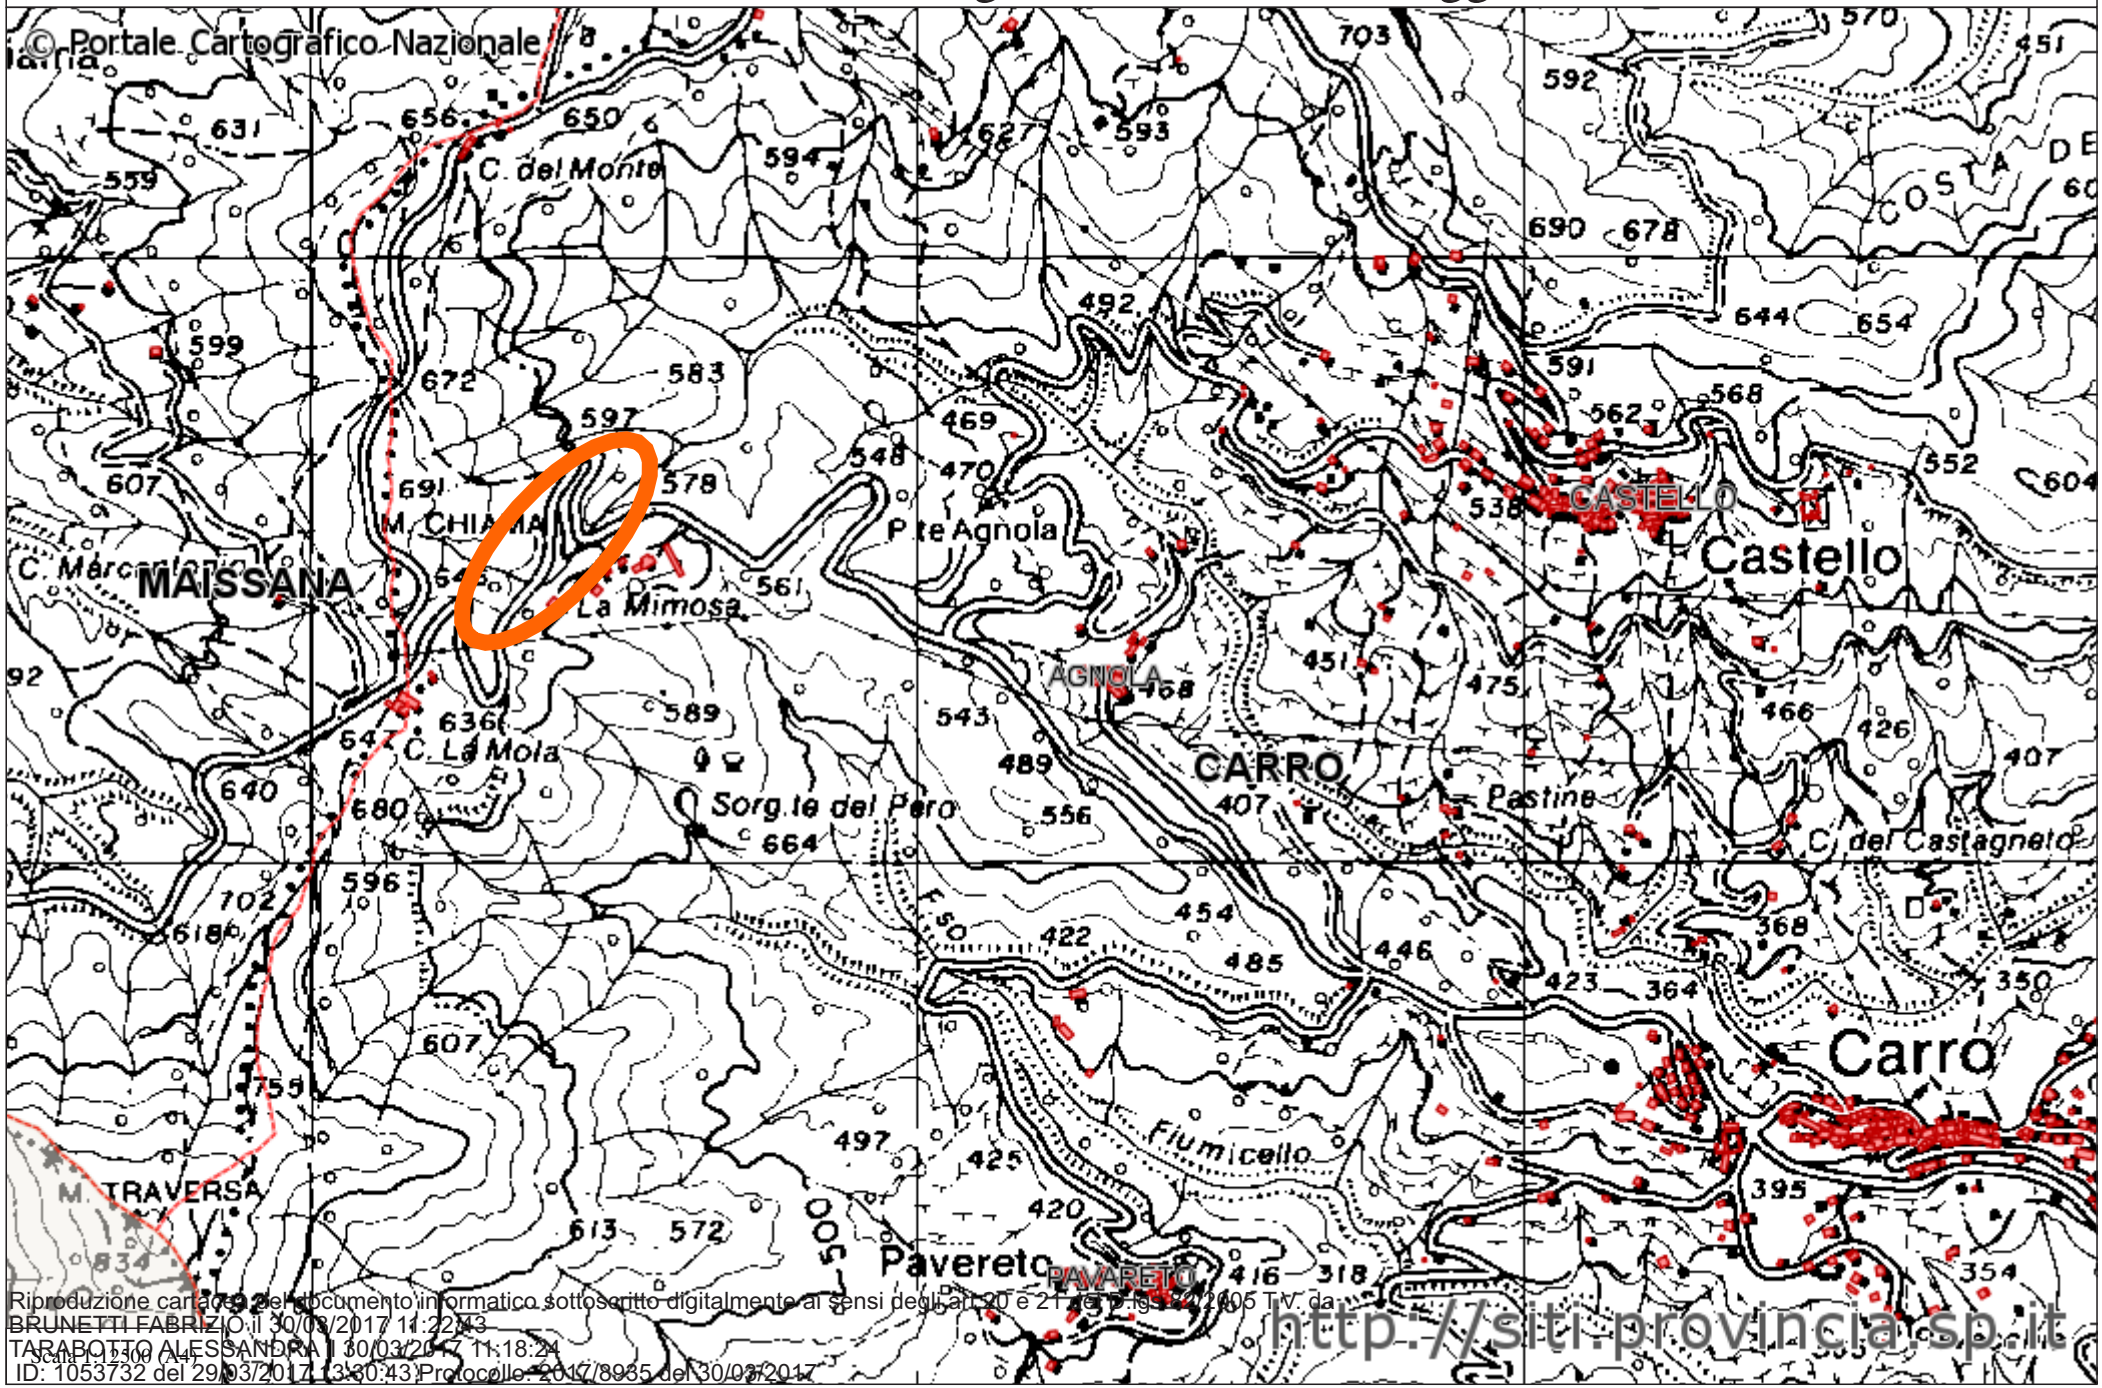


Riproduzione cartacea del documento informatico sottoscritto digitalmente ai sensi degli art.20 e 21 del D.lgs.82/2005 e s.m.i. da:
BRUNETTI FABRIZIO il 30/03/2017 11:22:43
TARABOTTO ALESSANDRA il 30/03/2017 11:18:24
Scala 1:2500 (A4)
ID: 1053732 del 29/03/2017 13:30:43 Protocollo: 2017/8935 del 30/03/2017
http://siti.provincia.sp.it

SP 52 Ponte Rollino Maissana Tavarone

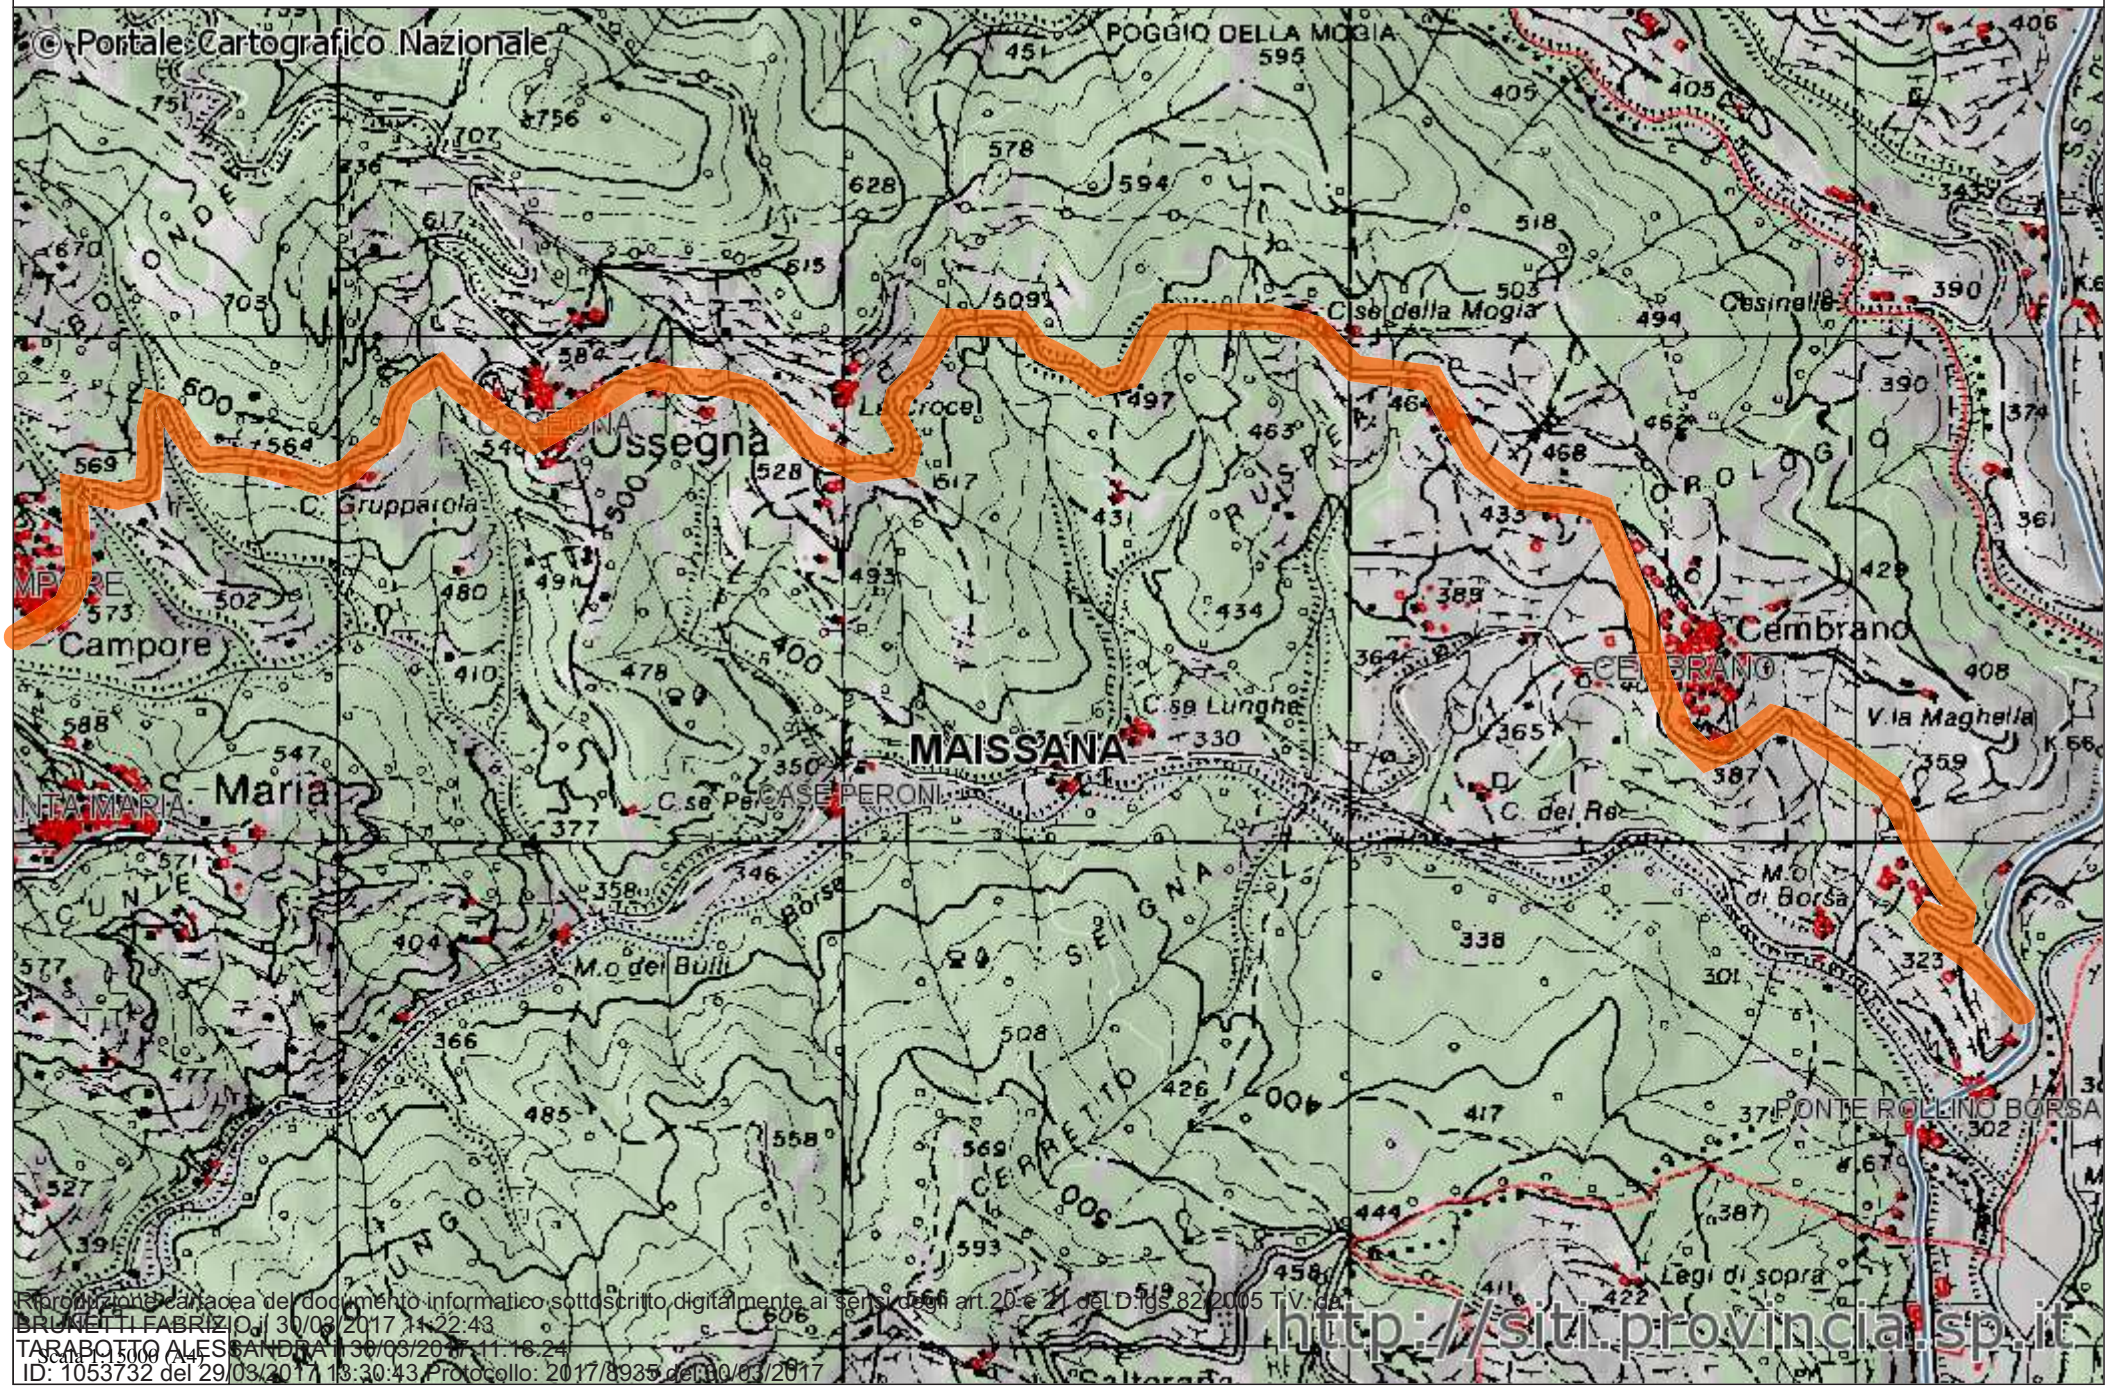


Riproduzione cartacea del documento informatico sottoscritto digitalmente ai sensi degli art.20 e 21 del D.lgs 82/2005 T.U. da:
BRUNETTI FABRIZIO il 30/03/2017 11:22:43
TARABOTTO ALESSANDRA il 30/03/2017 11:16:24
Scala 1:5000 (A4)
ID: 1053732 del 29/03/2017 13:30:43 Protocollo: 2017/8935 del 30/03/2017

SP 52 Ponte Rollino Maissana Tavarone

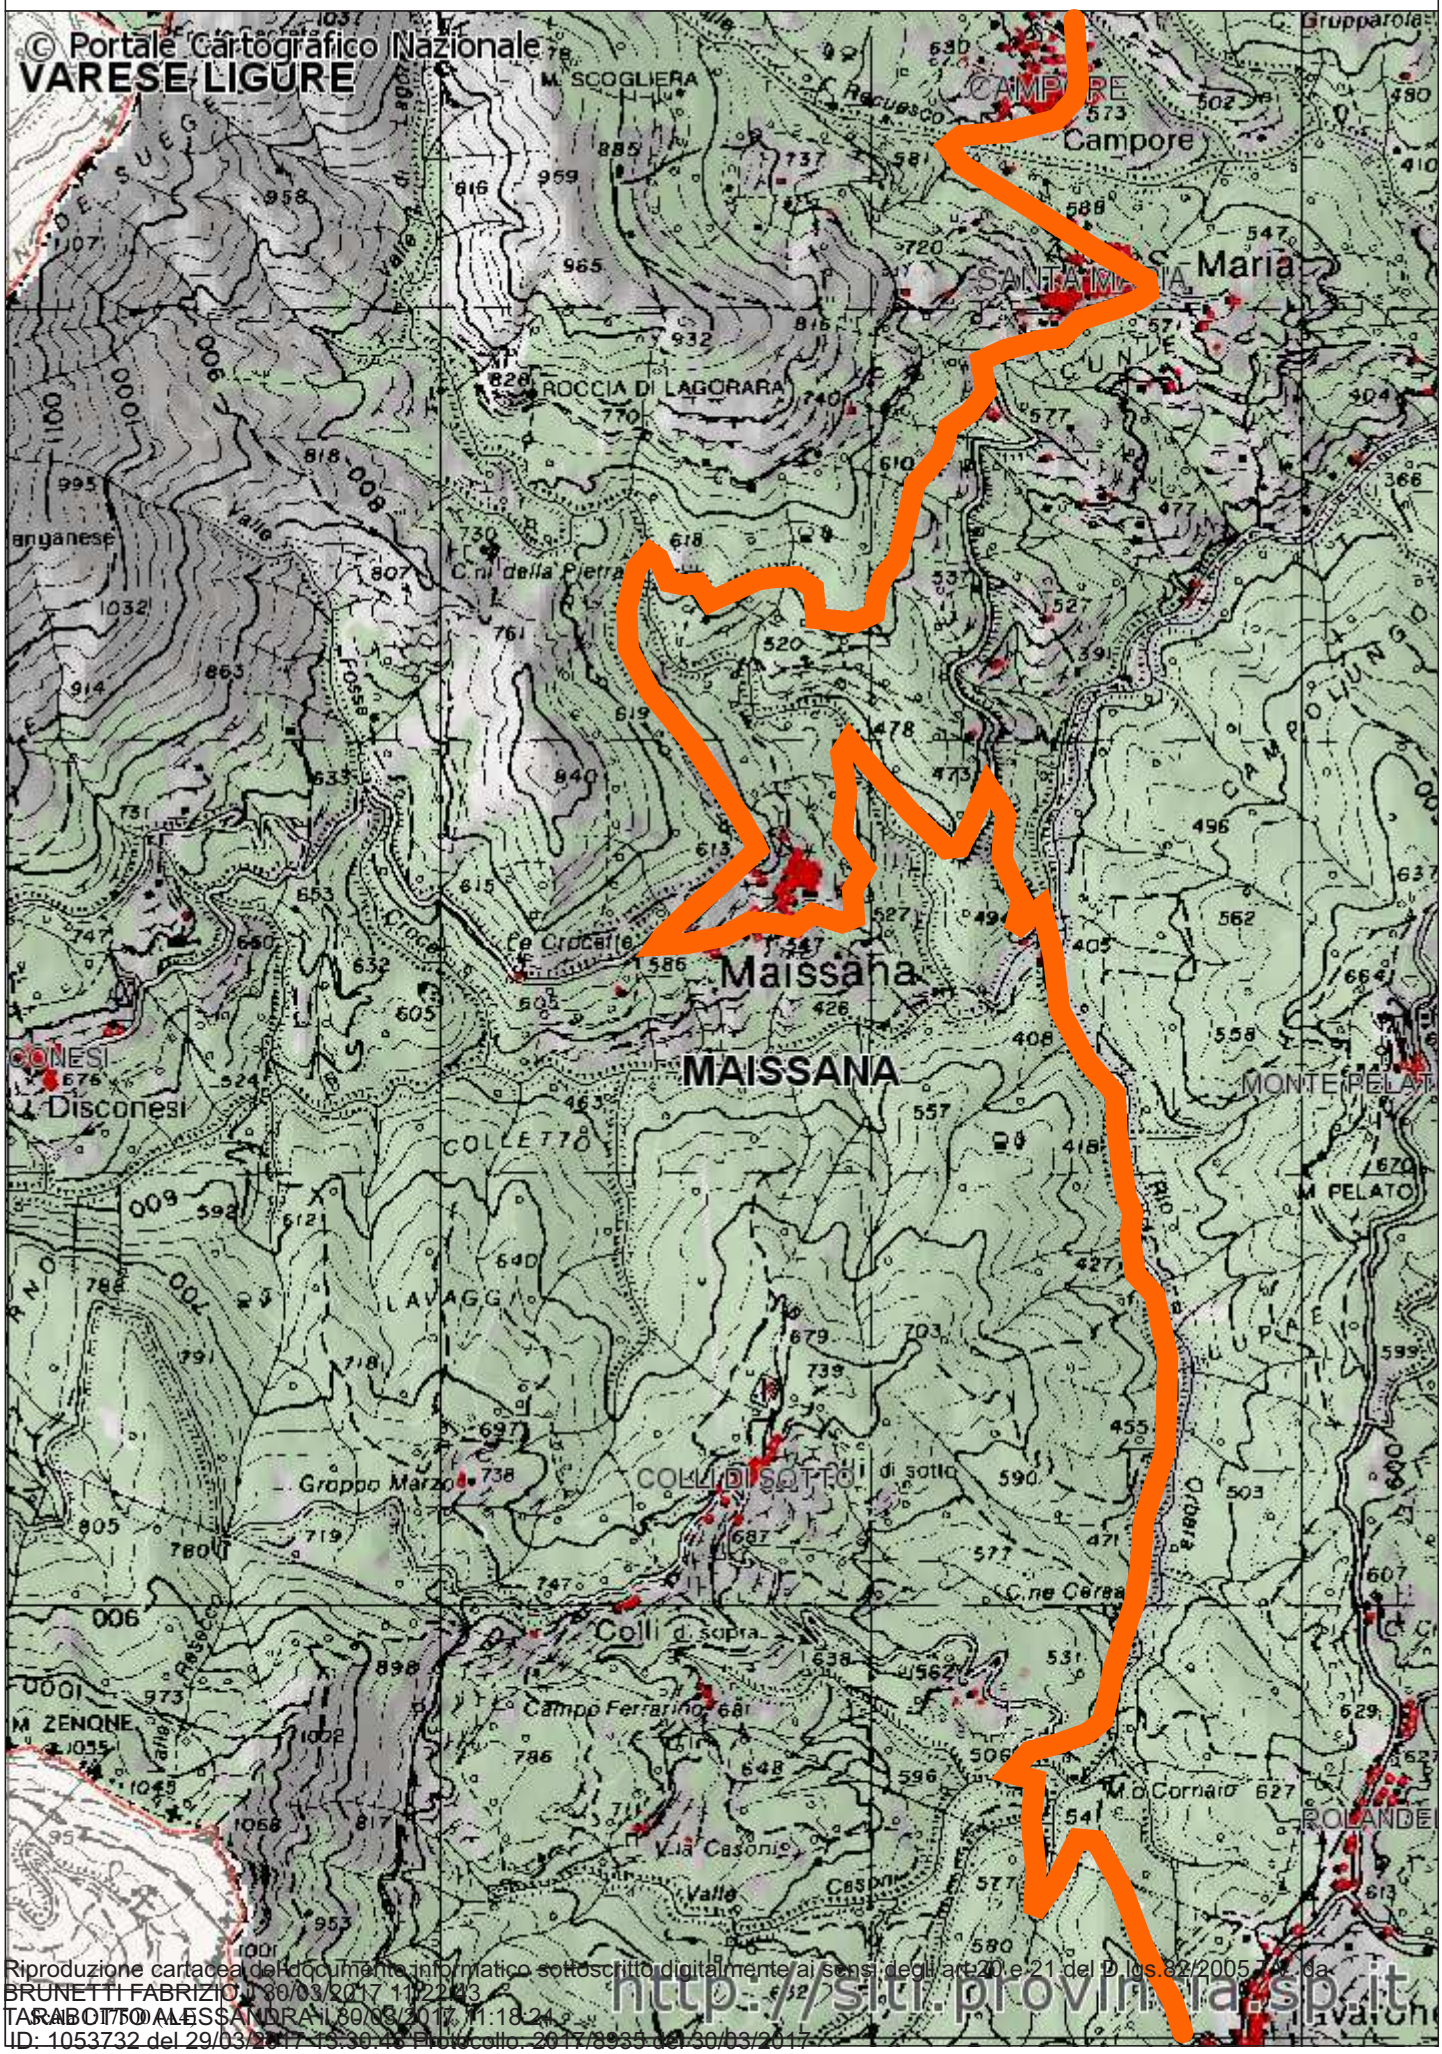


Riproduzione cartacea del documento informatico sottoscritto digitalmente ai sensi degli art.20 e 21 del D.lgs.82/2005 s.m.i. da:
BRUNETTI FABRIZIO il 30/03/2017 11:22:43
TARABOTTO ALESSANDRA il 30/03/2017 11:18:24
ID: 1053732 del 29/03/2017 15:30:46 Protocollo: 2017/8935 del 30/03/2017
Scala 1:50.000
http://siti.provincia.sp.it

SP 370 Litoranea 5 Terre Dir B

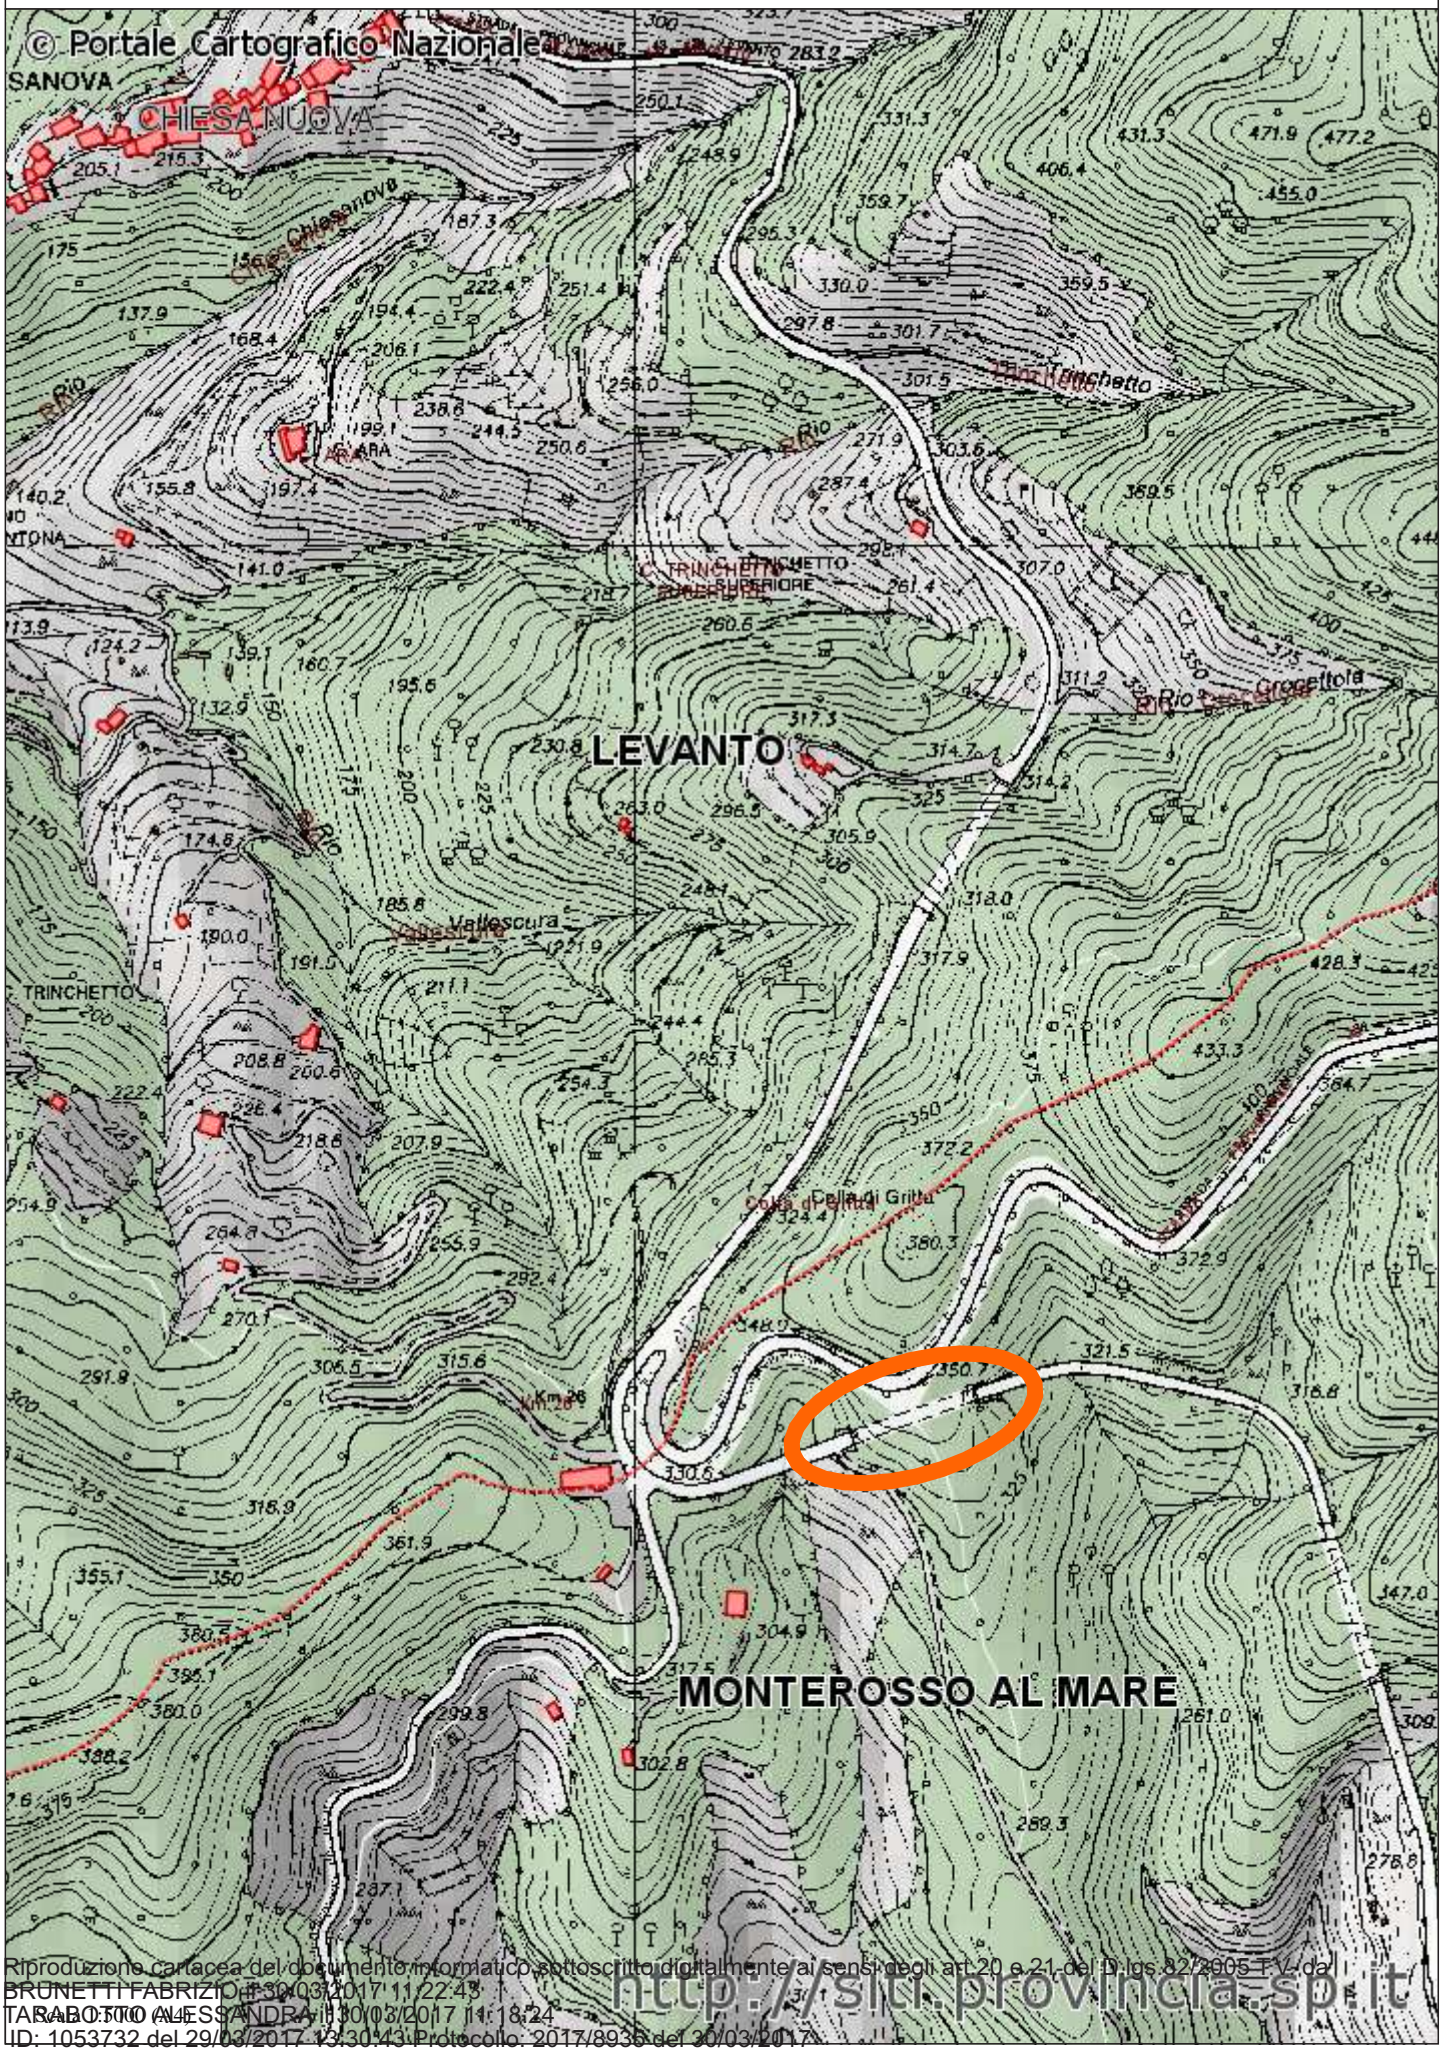

Riproduzione cartacea del documento informatico sottoscritto digitalmente ai sensi degli art.20 e 21 del D.lgs.82/2005 e s.m.i. da:
BRUNETTI FABRIZIO il 30/03/2017 11:22:43
TARABOTTO ALESSANDRA il 30/03/2017 11:18:24
ID: 1053732 del 29/03/2017 13:30:43 Protocollo: 2017/8936 del 30/03/2017
http://sit.provincia.sp.it

SP 566 Val Di Vara

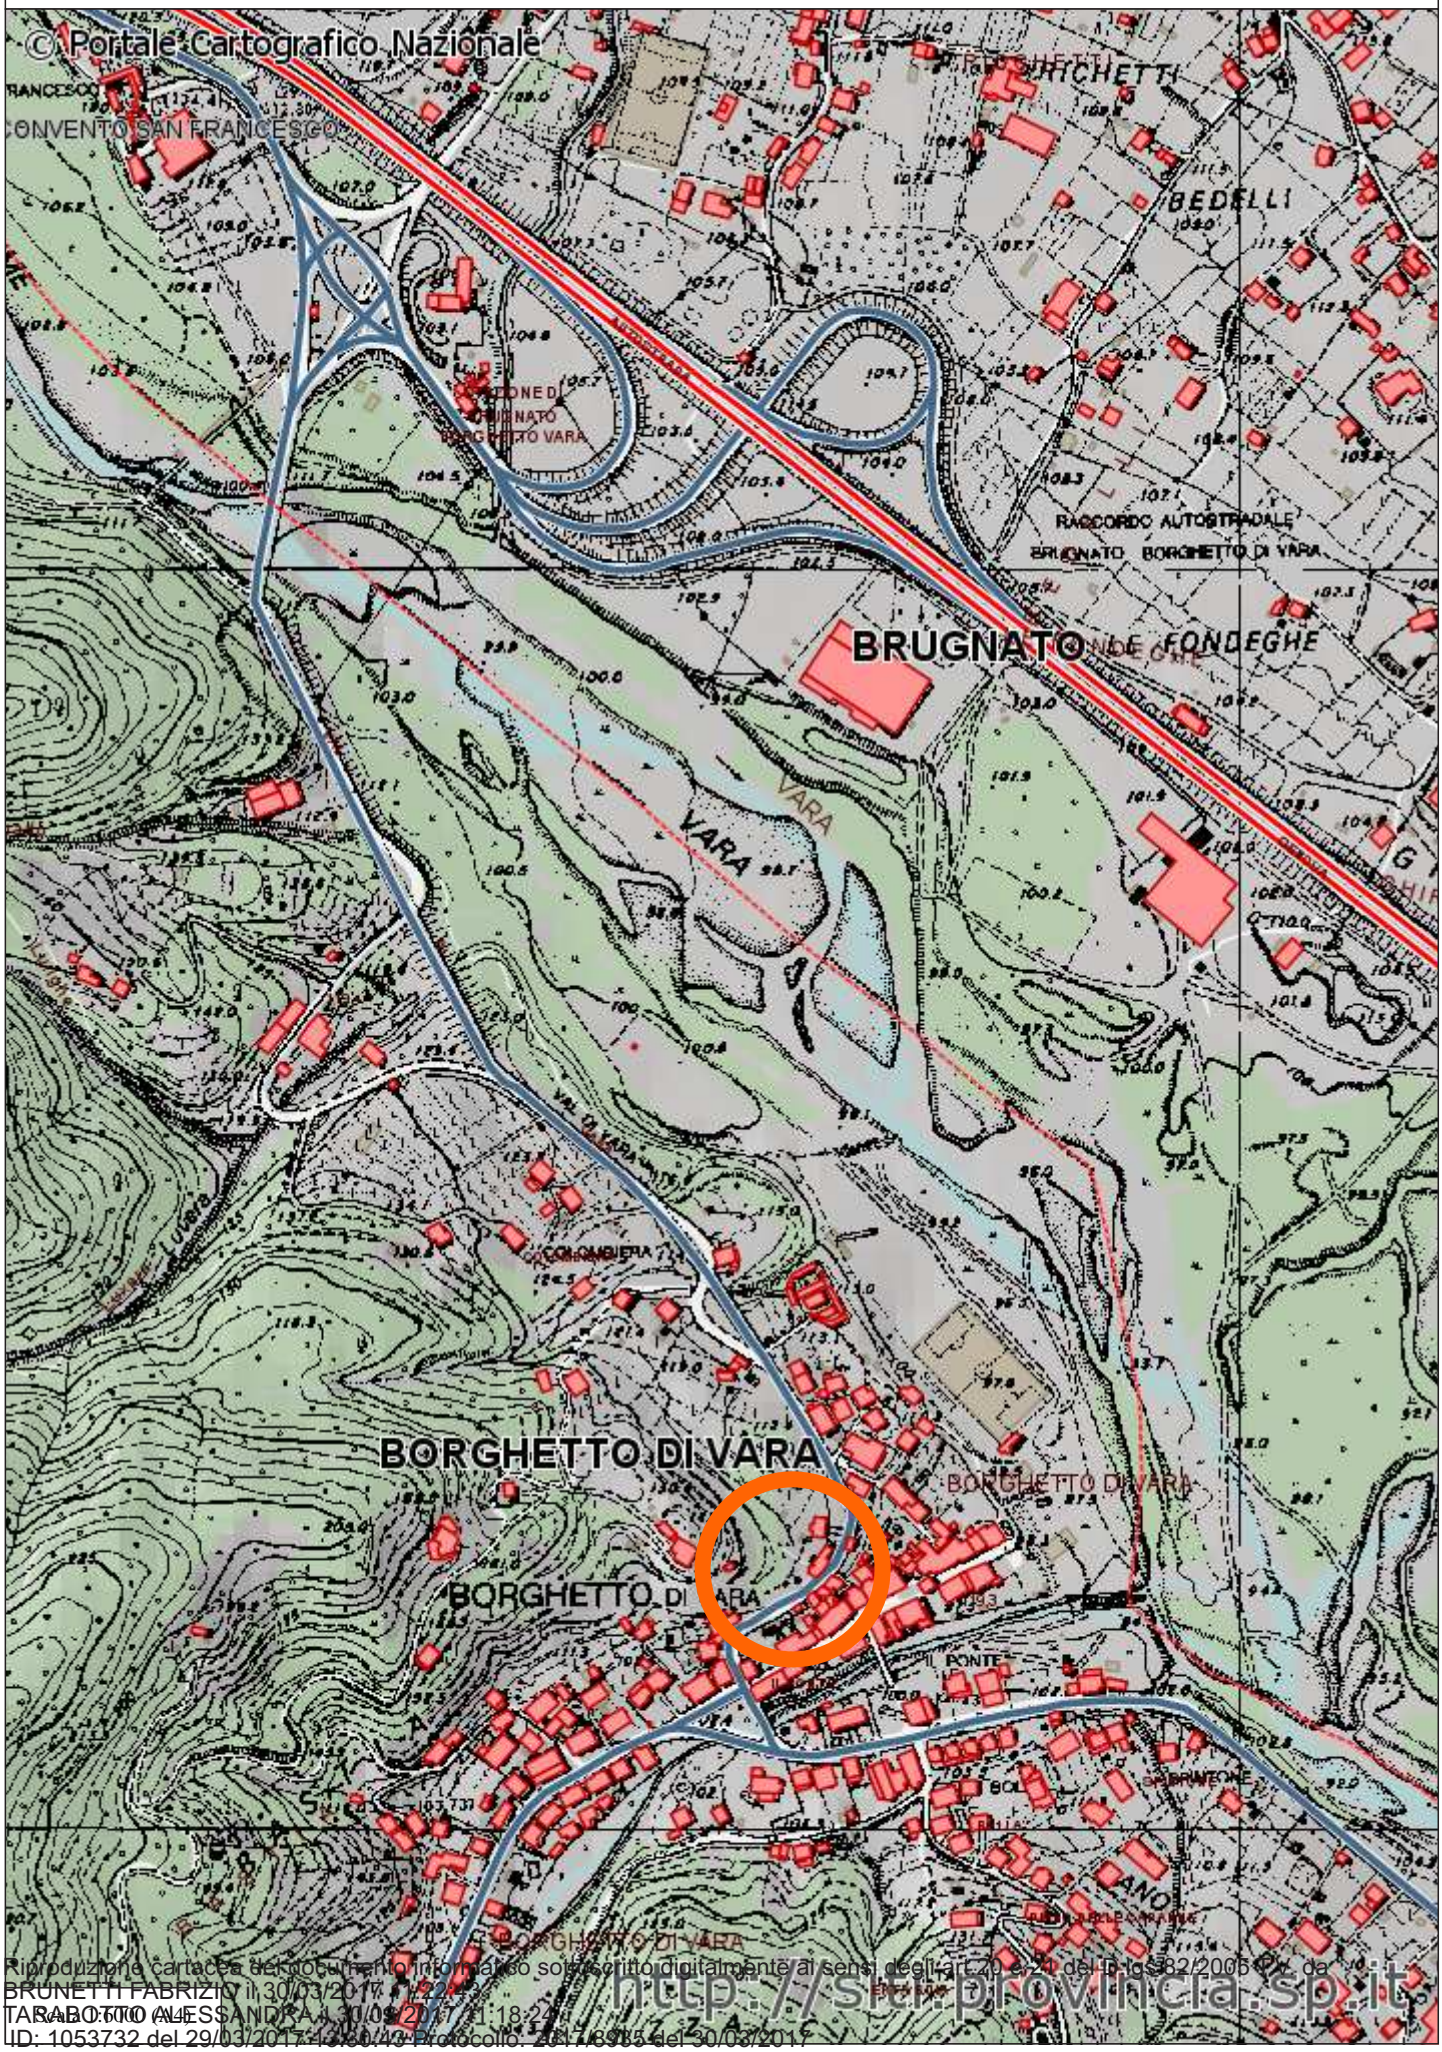

Riproduzione cartacea del documento informatico sottoscritto digitalmente ai sensi degli artt.20 e 24 del D.lgs.82/2005 s.m.i. da:
BRUNETTI FABRIZIO il 30/03/2017 11:22:43
TARABOTTO ALESSANDRA il 30/03/2017 11:18:24
Scala 1:5000 (A4)
ID: 1053732 del 29/03/2017 13:50:43 Protocollo: 2017/8935 del 30/03/2017