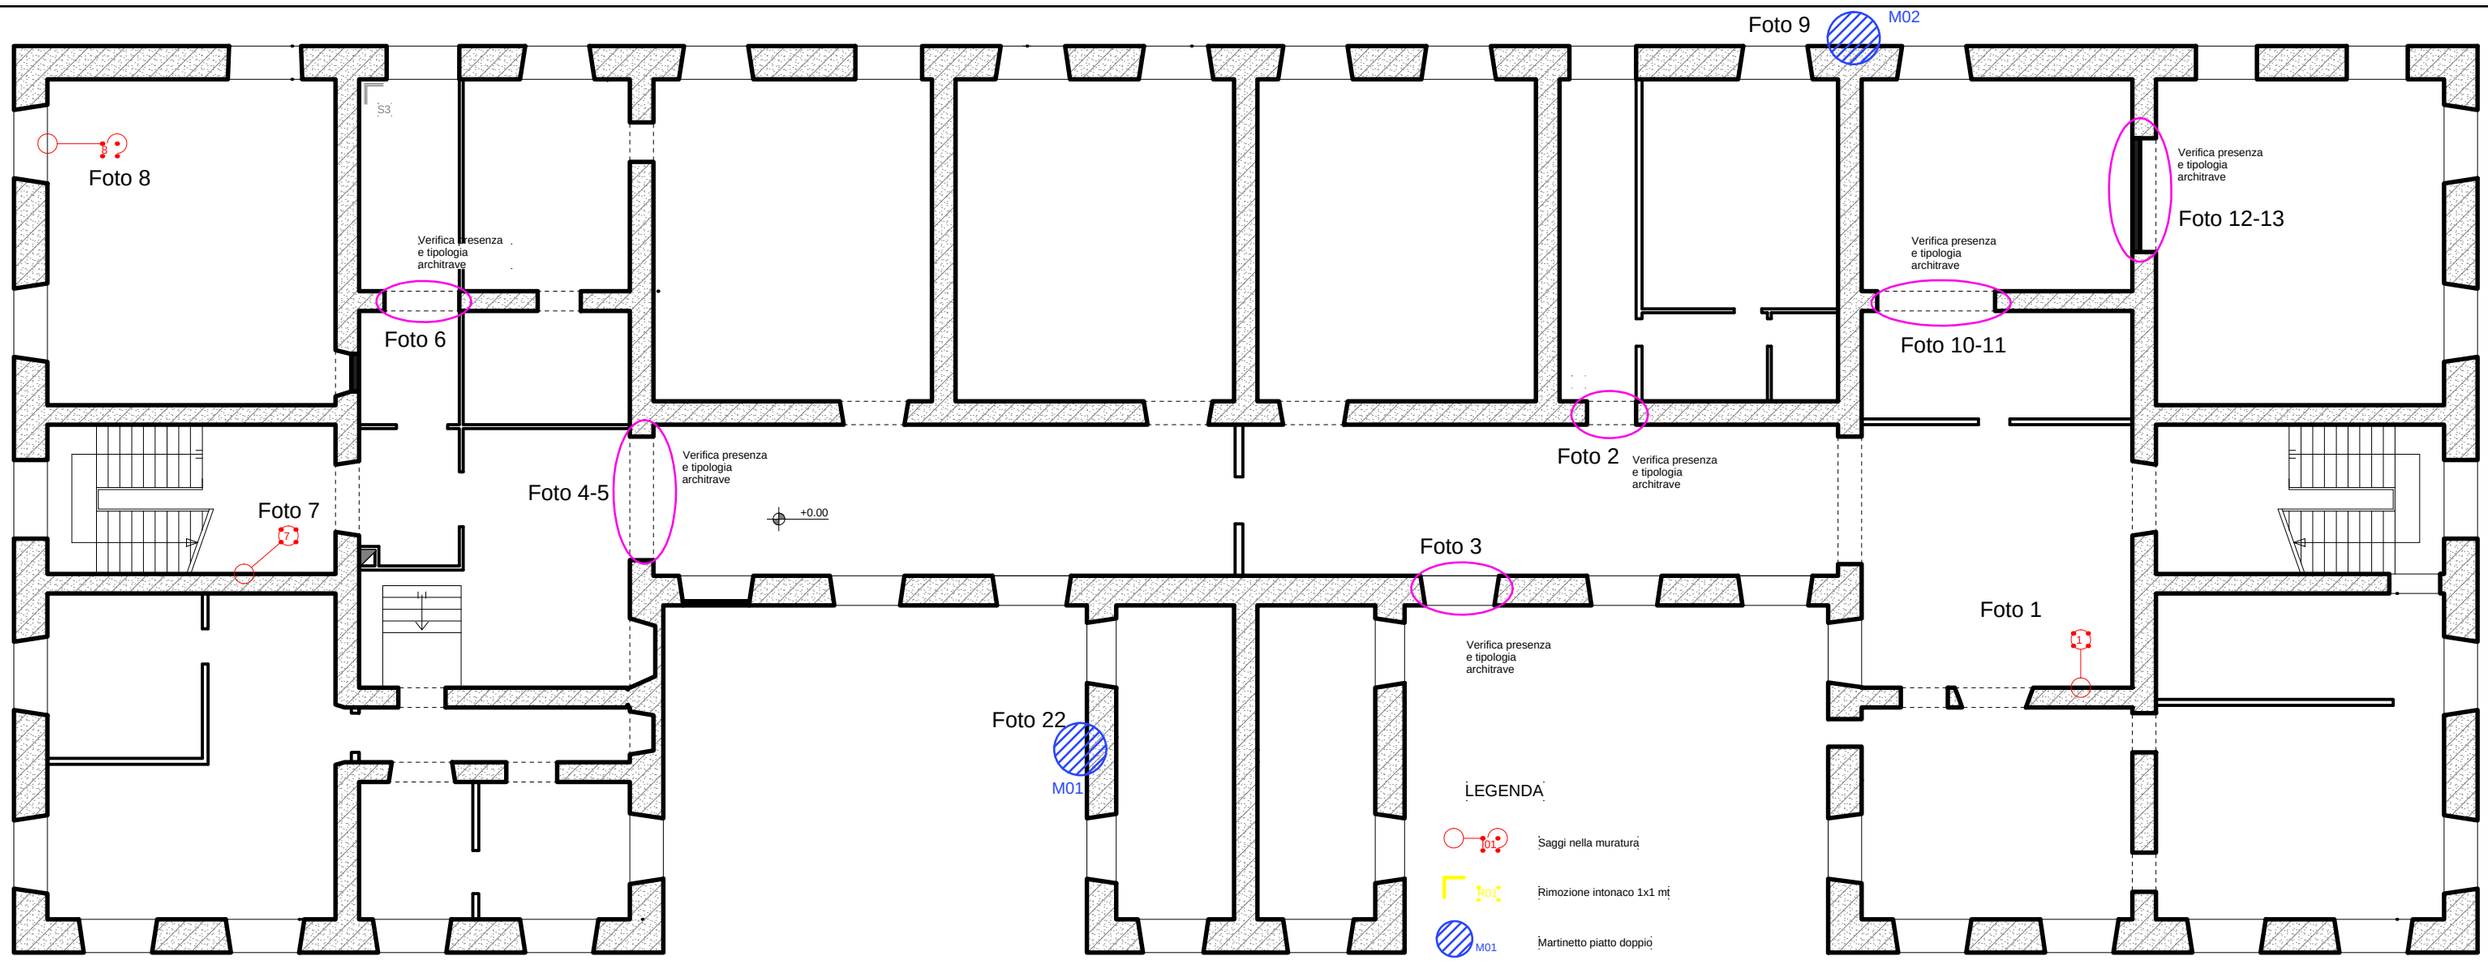


Pianta Piano Seminterrato