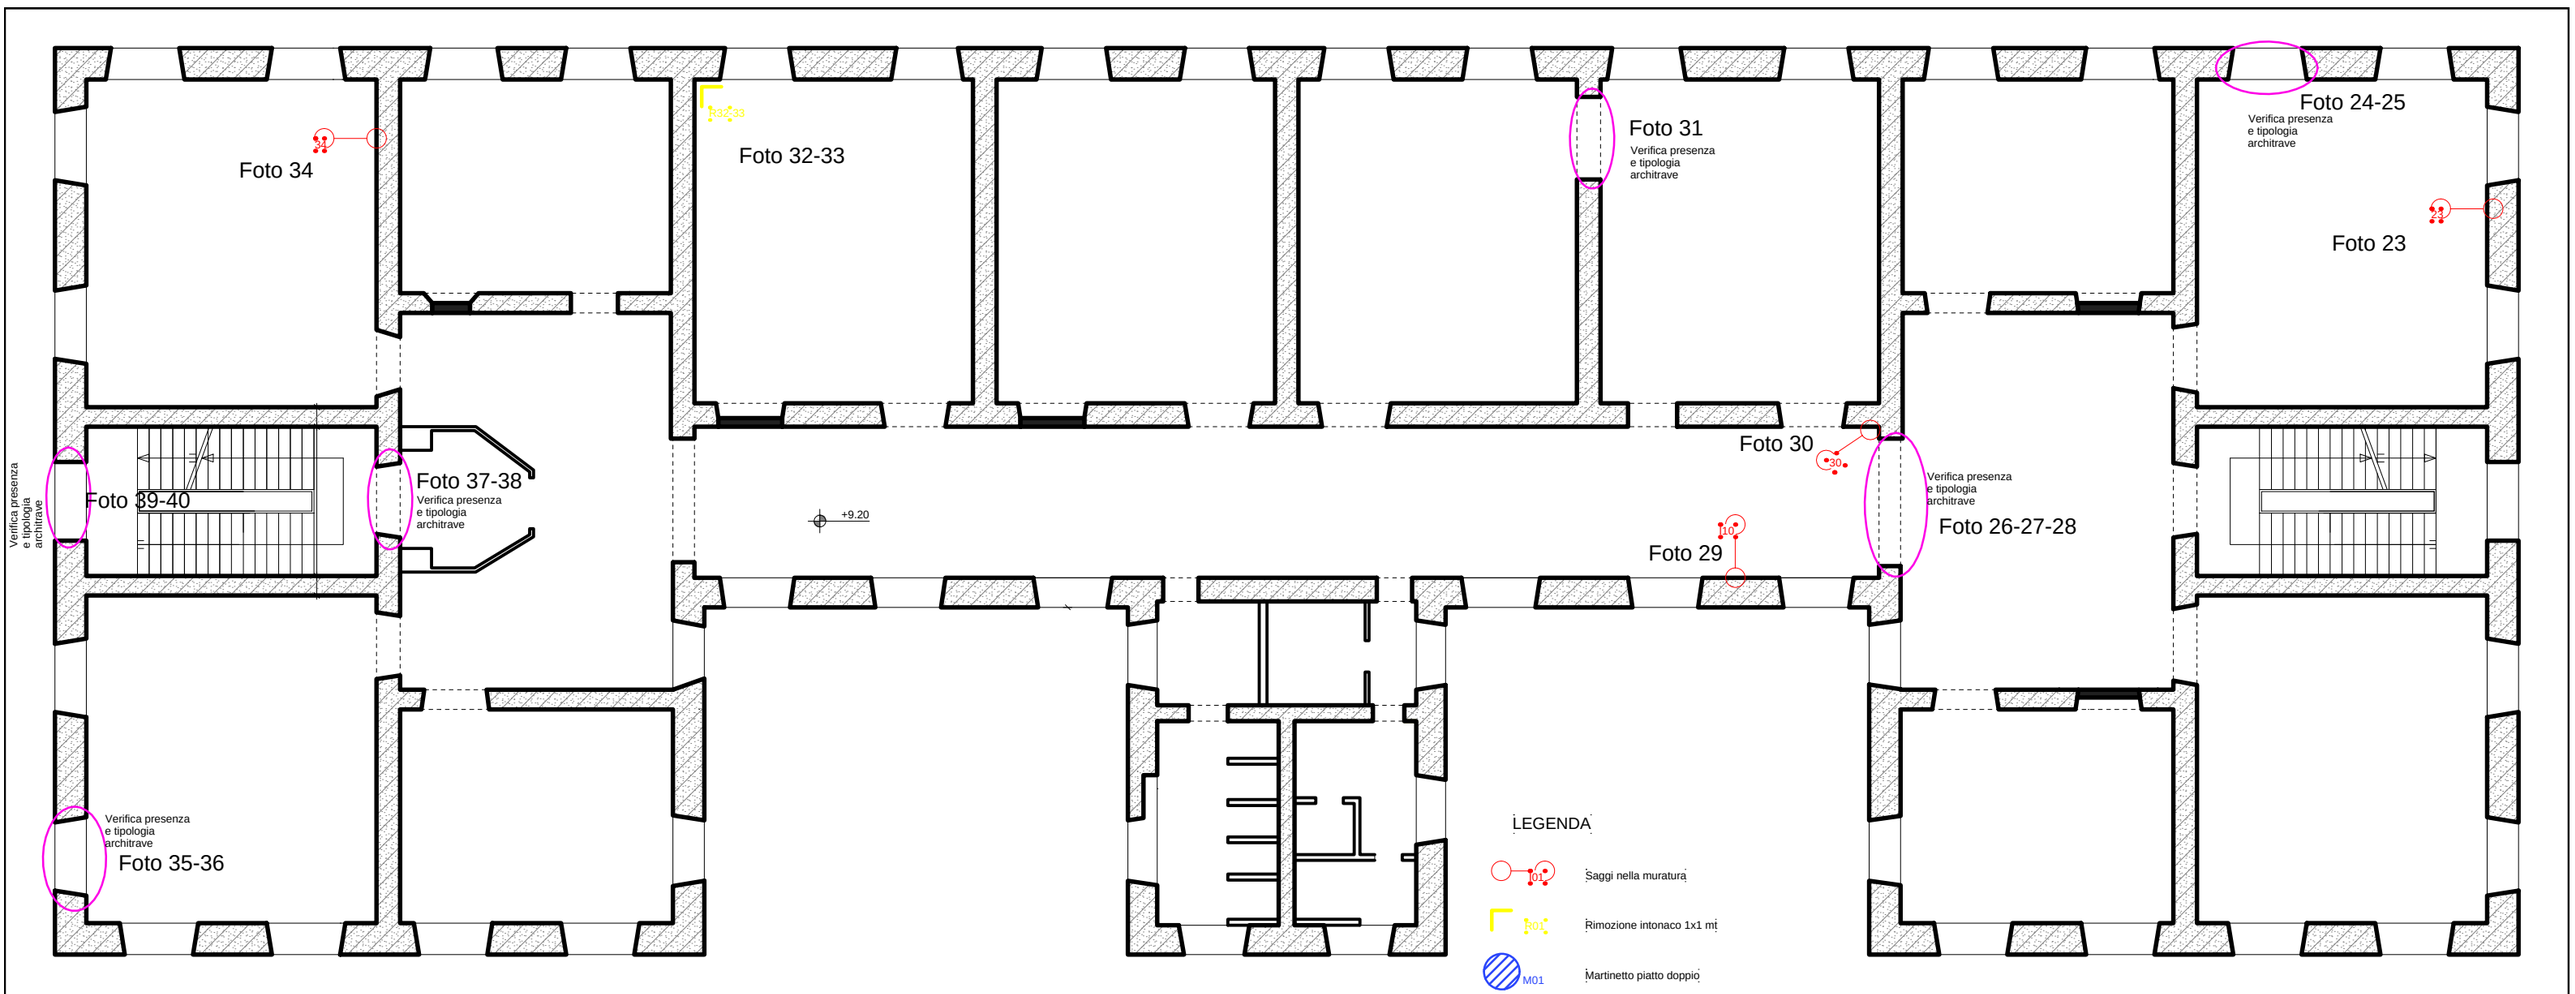

Pianta Piano Primo