
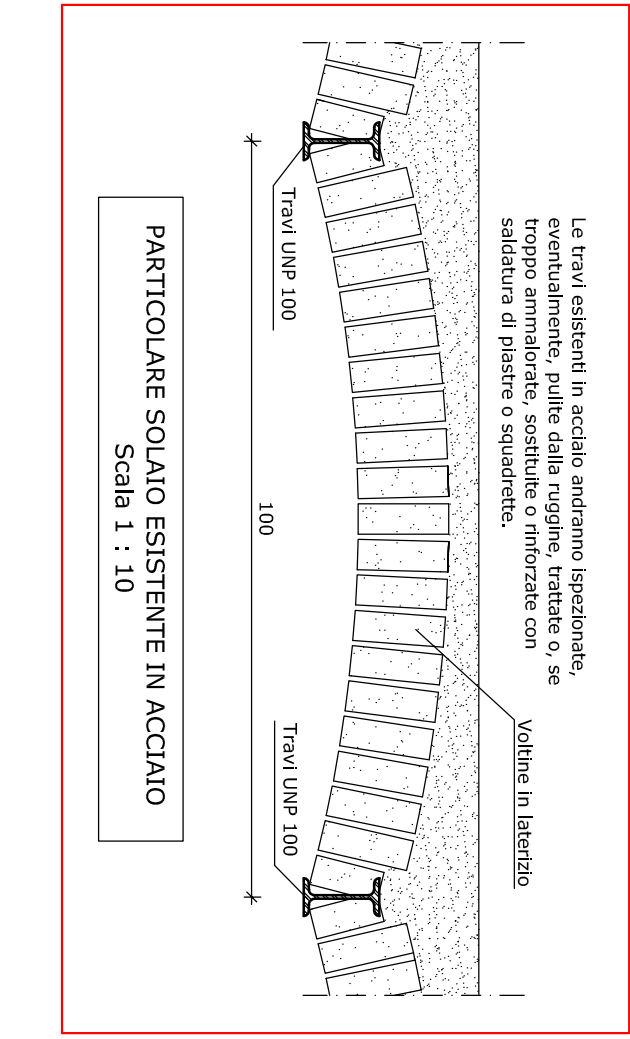
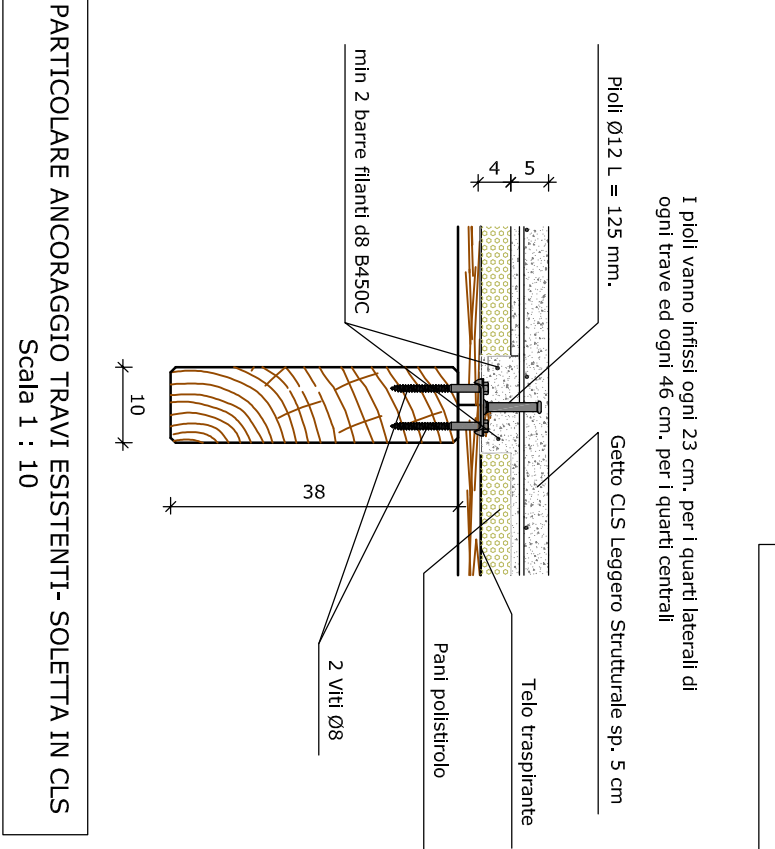
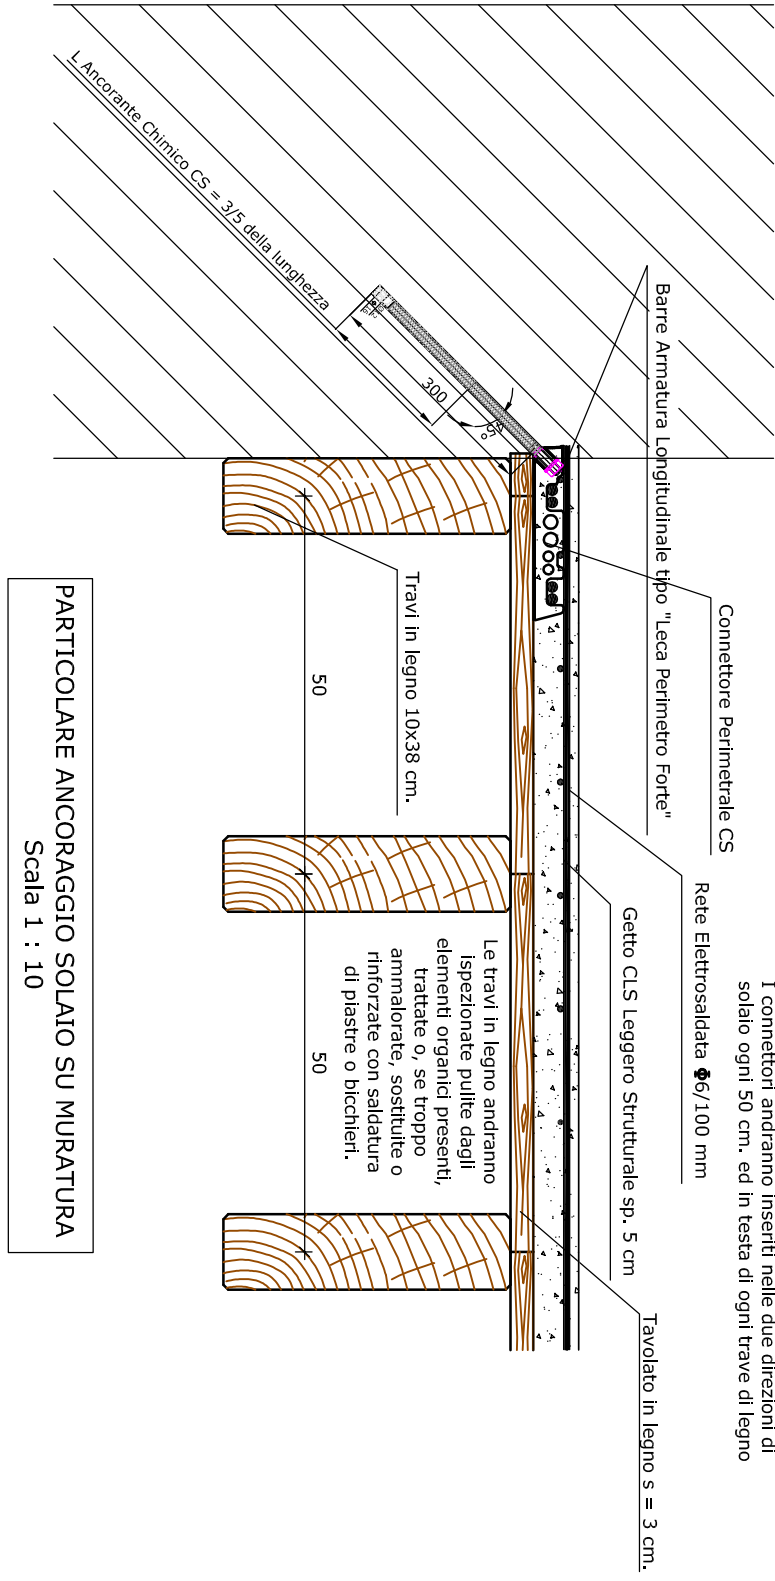


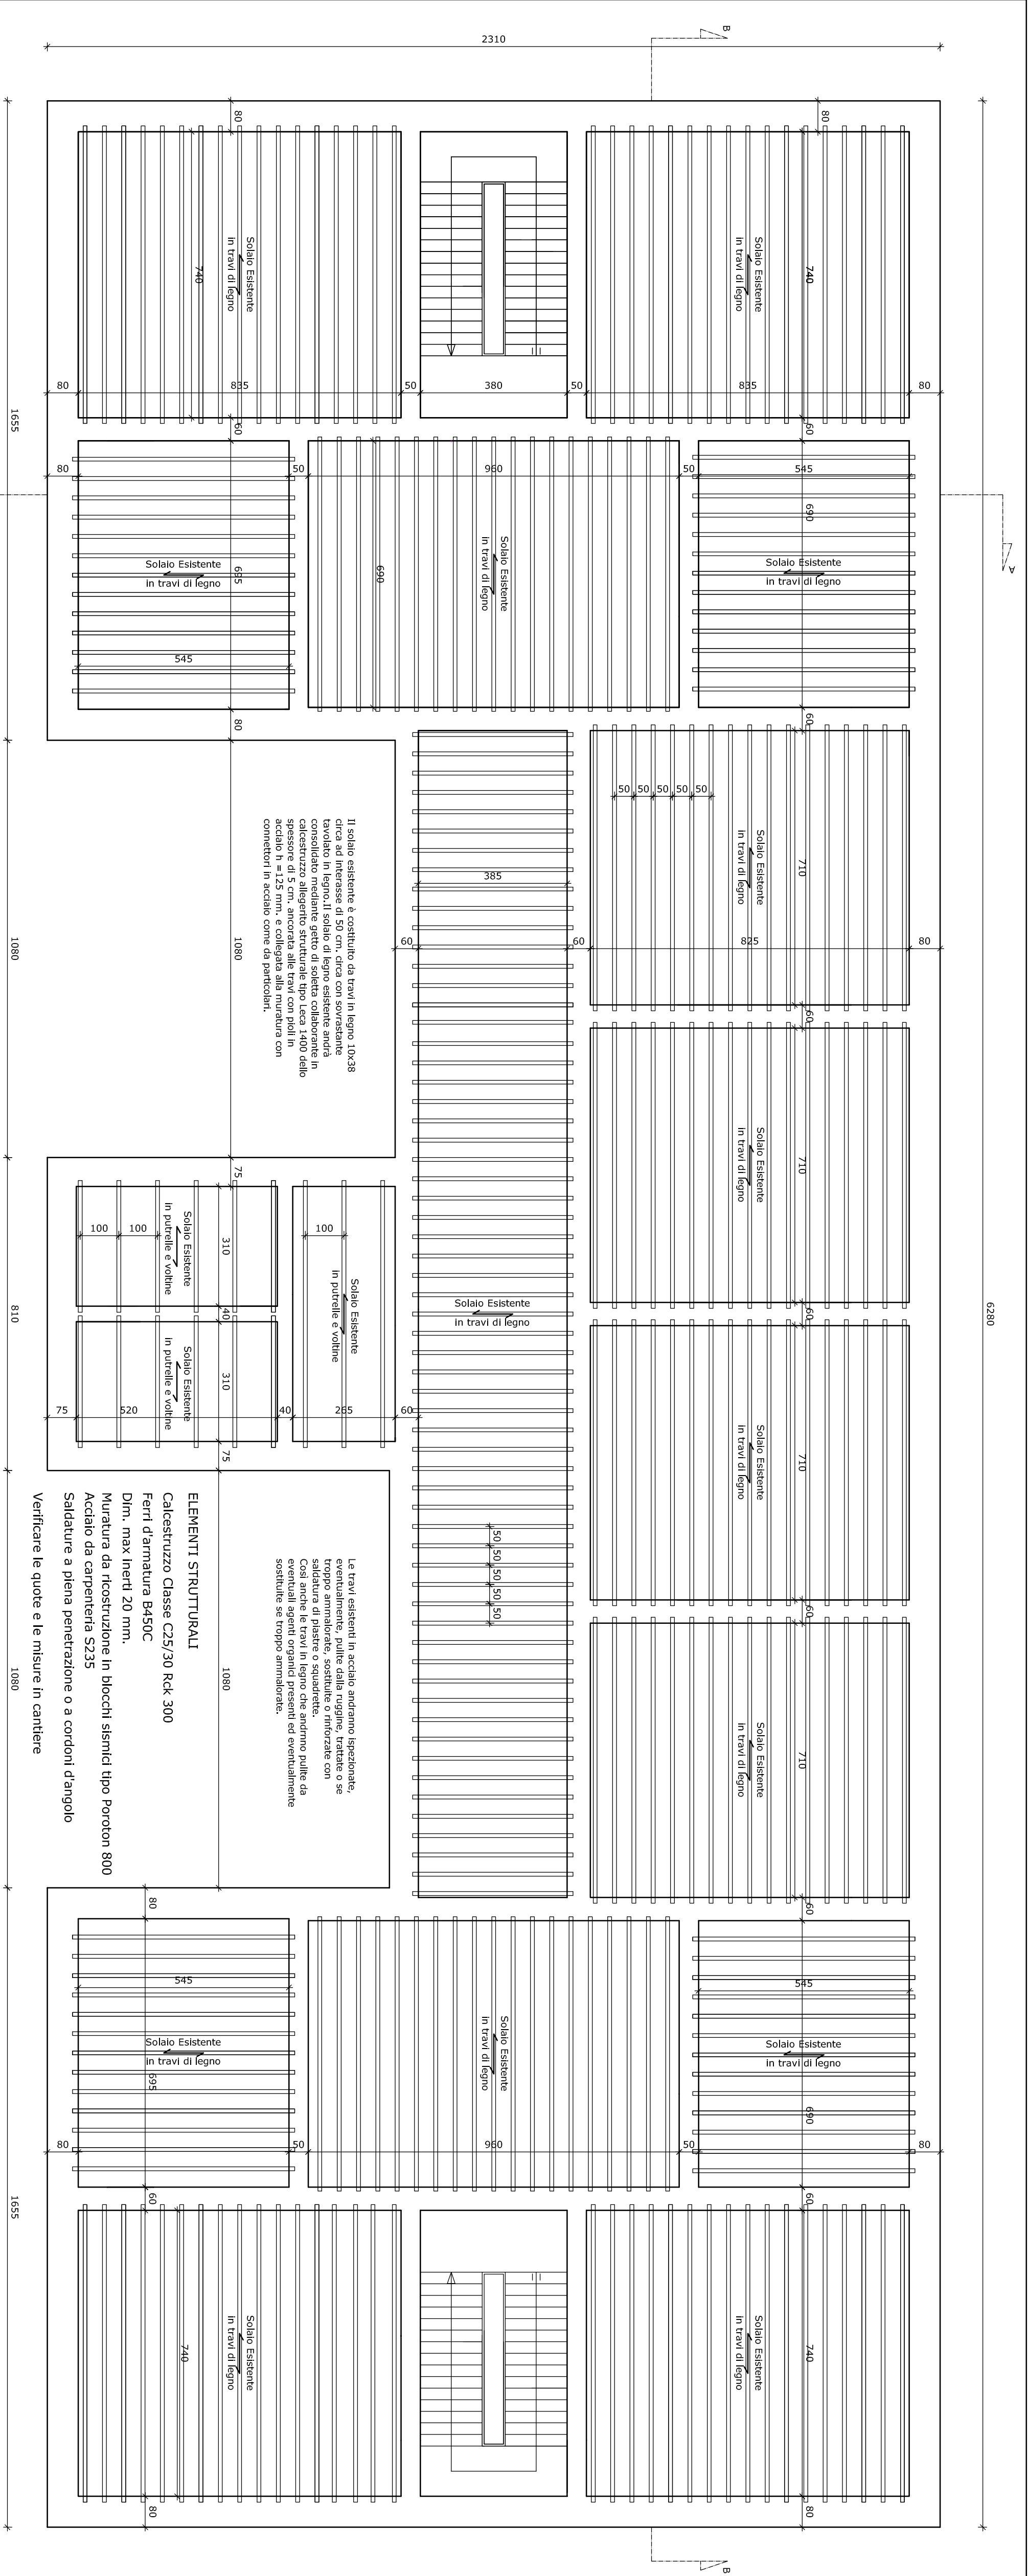

B&P INGEGNERI CIVILI
STUDIO TECNICO ASSOCIATO

Via Passo Volpe 110 - 54031 Avenza (MS)
Tel. e Fax 0585.857458 Cell. 339.8607635

LAVORI DI ADEGUAMENTO STATICO-SISMICO DEI PLESSI
SEDE DELL'ISTITUTO SCOLASTICO "EINAUDI-CHIODO" SITI
IN VIA XX SETTEMBRE E VIA LAMARMORA - LA SPEZIA (SP)

COMMITTENTI: PROVINCIA DELLA SPEZIA
Settore Patrimonio

DATA luglio 2019

TAVOLA 5 CHIODO

PIANTA SOLAI PIANO TERRA E PRIMO
PARTICOLARI COSTRUTTIVI
INTERVENTI PROPOSTI

Il committente, nel conferire l'incarico,
verifica le competenze e l'esperienza del professionista,
di cui assume la responsabilità e non può essere esente da
ogni obbligo di vigilanza e controllo, nonché di
verificare le competenze e l'esperienza del professionista,
di cui assume la responsabilità e non può essere esente da
ogni obbligo di vigilanza e controllo, nonché di