



Foto 1



Foto 4



Foto 7



Foto 10



Foto 13



Foto 16



Foto 2



Foto 5



Foto 8



Foto 11



Foto 14



Foto 17



Foto 3



Foto 6



Foto 9




Foto 12



Foto 15



ORTOFOTO CON INDIVIDUAZIONE AREE CHE NECESSITANO DI INTERVENTI

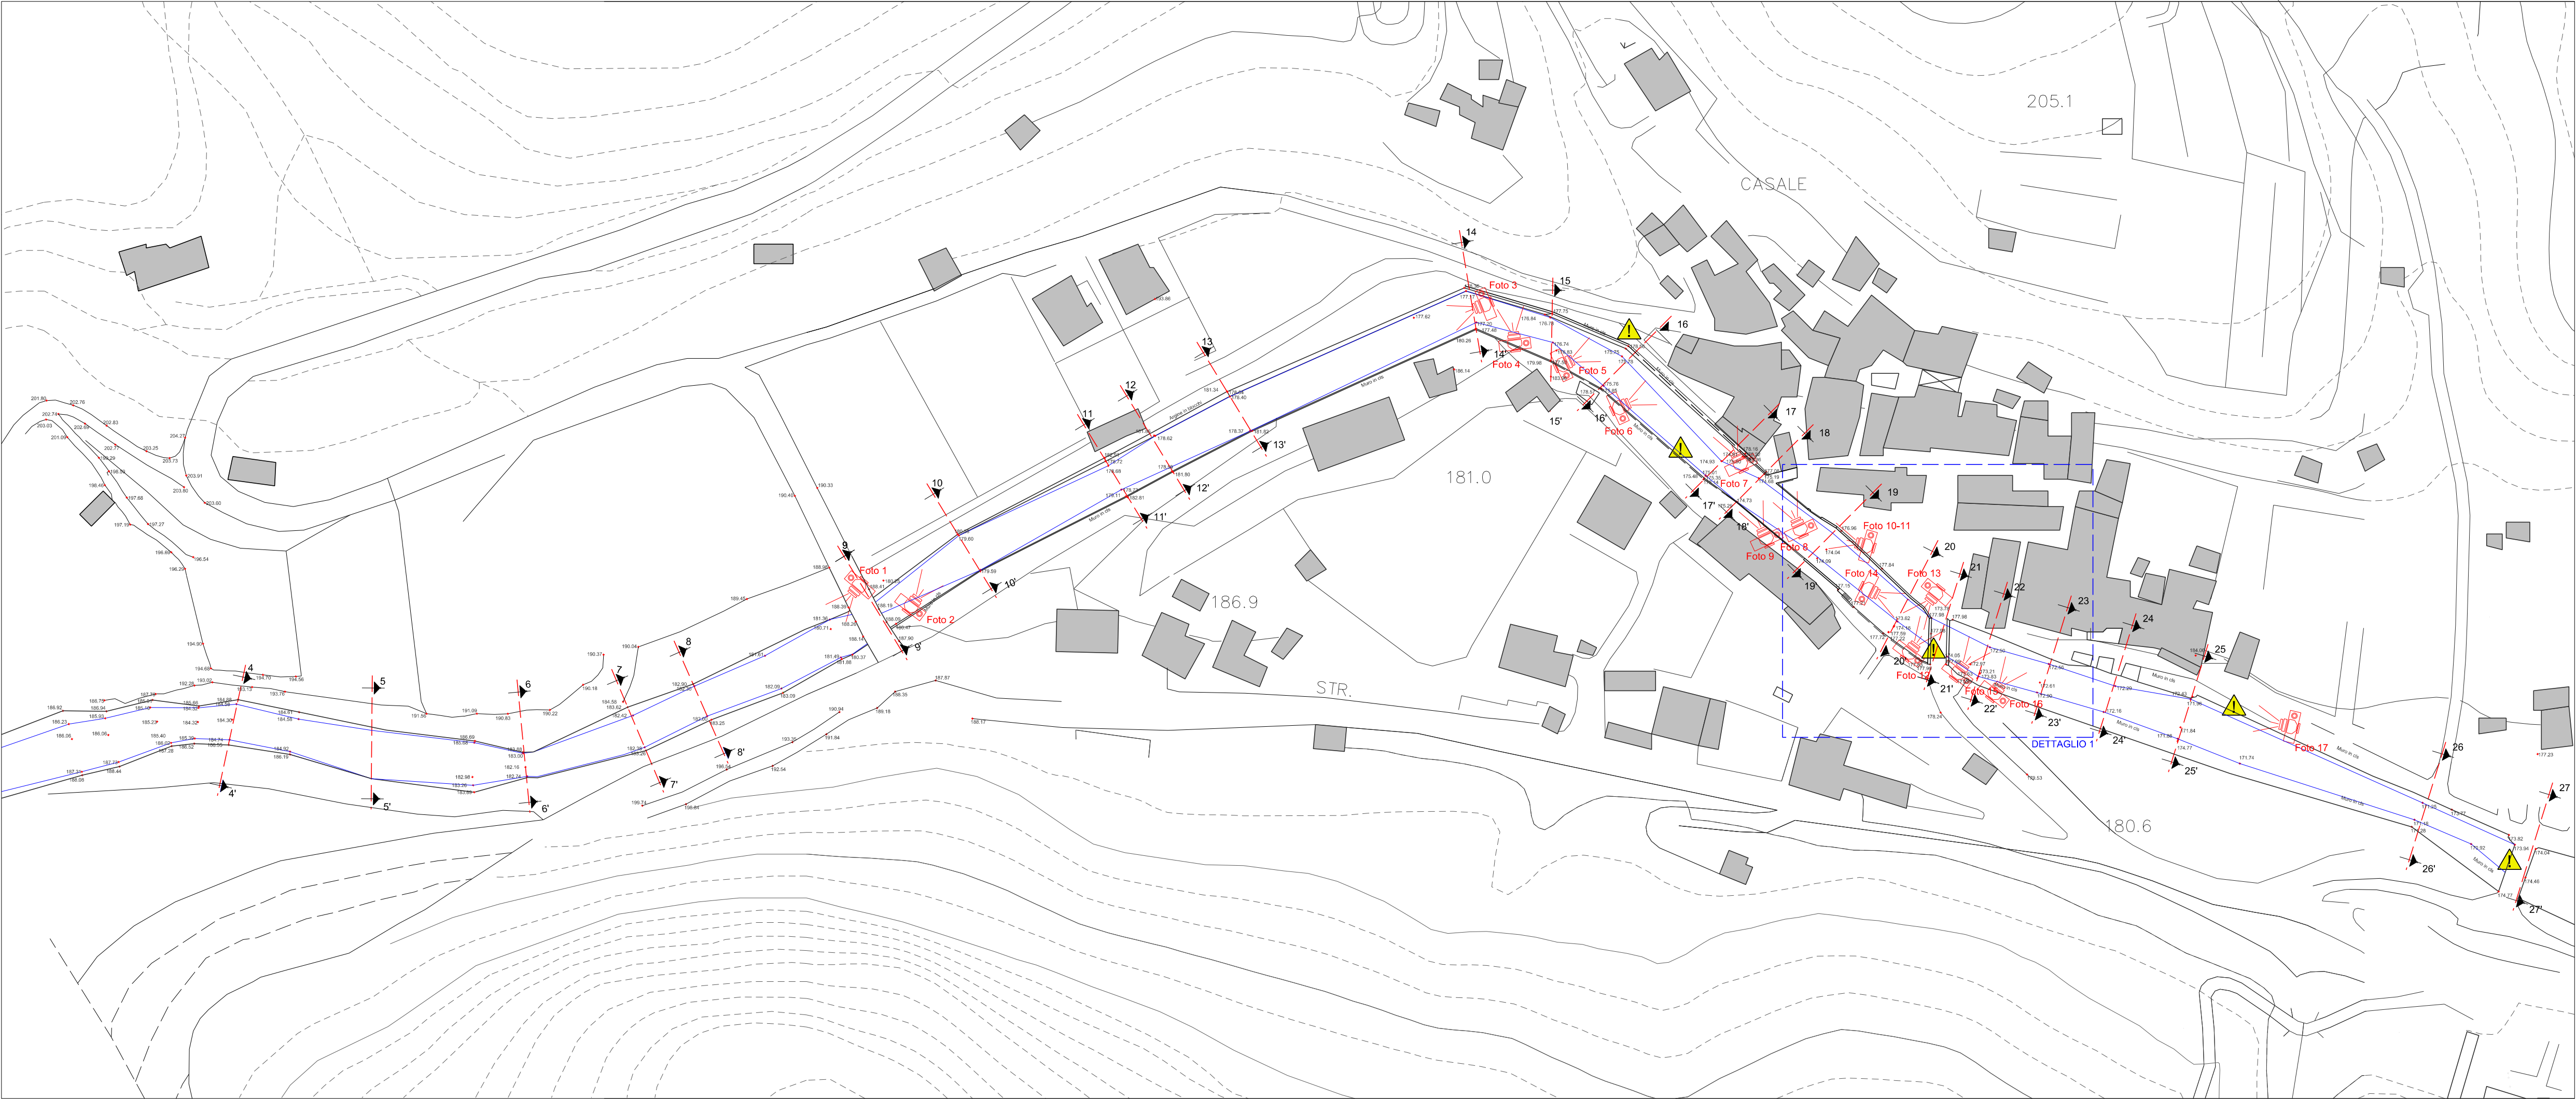

PLANIMETRIA AREA INTERVENTO - SCALA 1:1000

FABRICA
di architettura e ingegneria

Studio tecnico associato
Brizzi - Chiosso - Lavalle - Cristofari - Colognini
Via Don Minzoni 1, Rizzo del Golfo della Spezia - 19020
Tel. 0187.768100 - C.F. / P.IVA 01313130112

Gianluca Lavalle
Architetto
Nicola Brizzi
Ingegnere

**1° STRALCIO FUNZIONALE
PROGETTO DEFINITIVO
INTERVENTI IN UN TRATTO DEL
TORRENTE CASALE COMPRESI
A MONTE E A VALLE
DELL'ABITATO DI CASALE**

LUOGO INTERVENTO:
Località Casale - Comune di Pignone

COMMITTENTE:
Comune di Pignone

PROGETTO ESECUTIVO

TITOLO:
**PLANIMETRIA AREA
INTERVENTO
DOCUMENTAZIONE
FOTOGRAFICA
DELLO STATO DI FATTO**

NUMERO DELLA TAVOLA:
E-01A

DATA:
Marzo 2018

REVISIONE N° DATA

REVISIONE N° DATA

