



PIANO TERZO

LATO VERSO
VIA DORIA

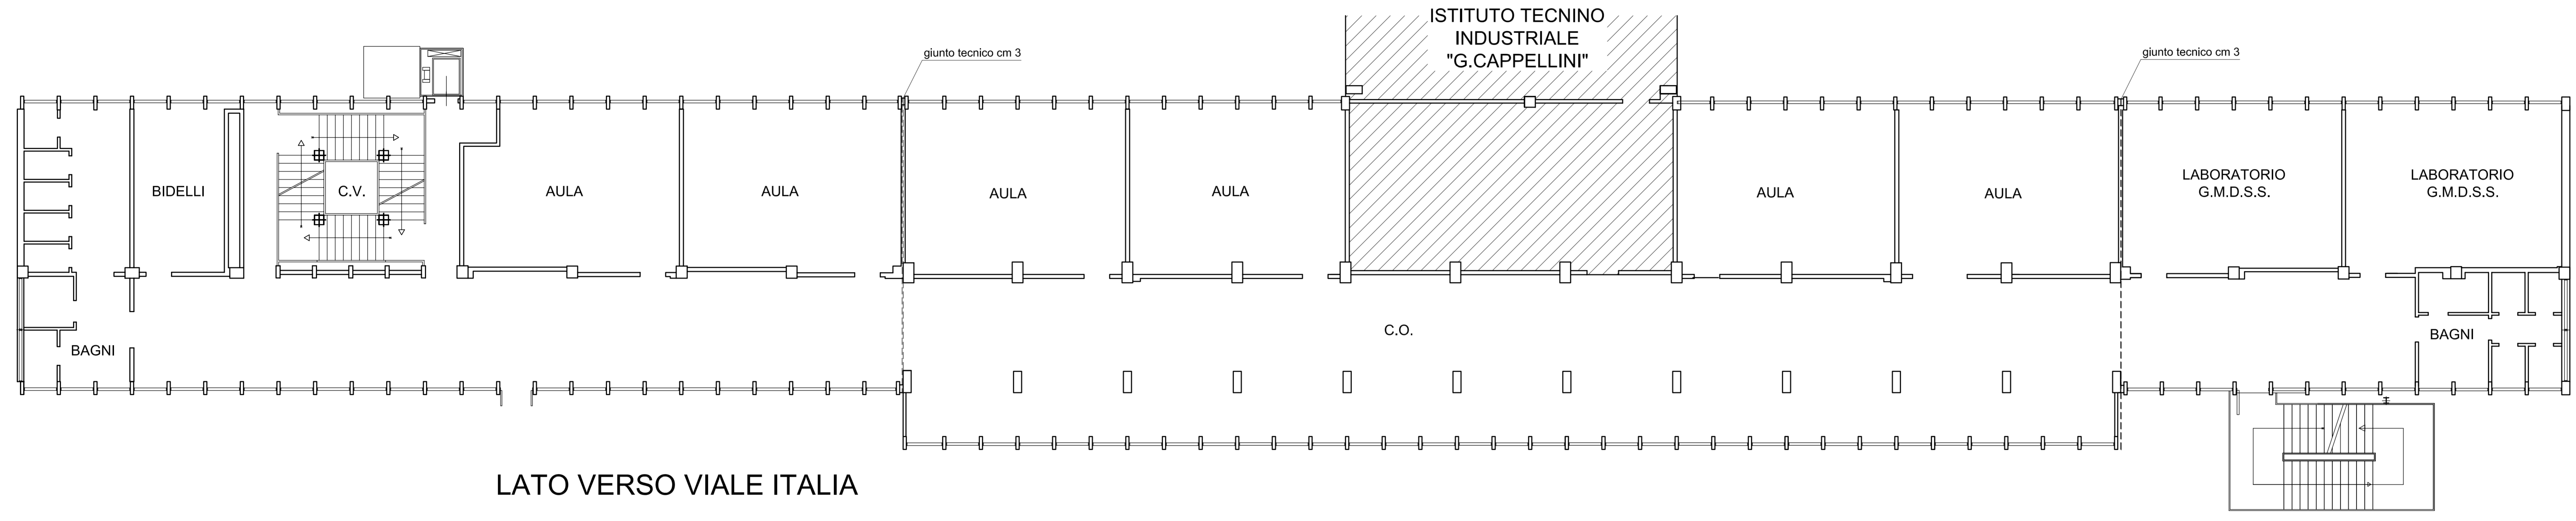



PIANO SECONDO


LATO VERSO
VIA DORIA

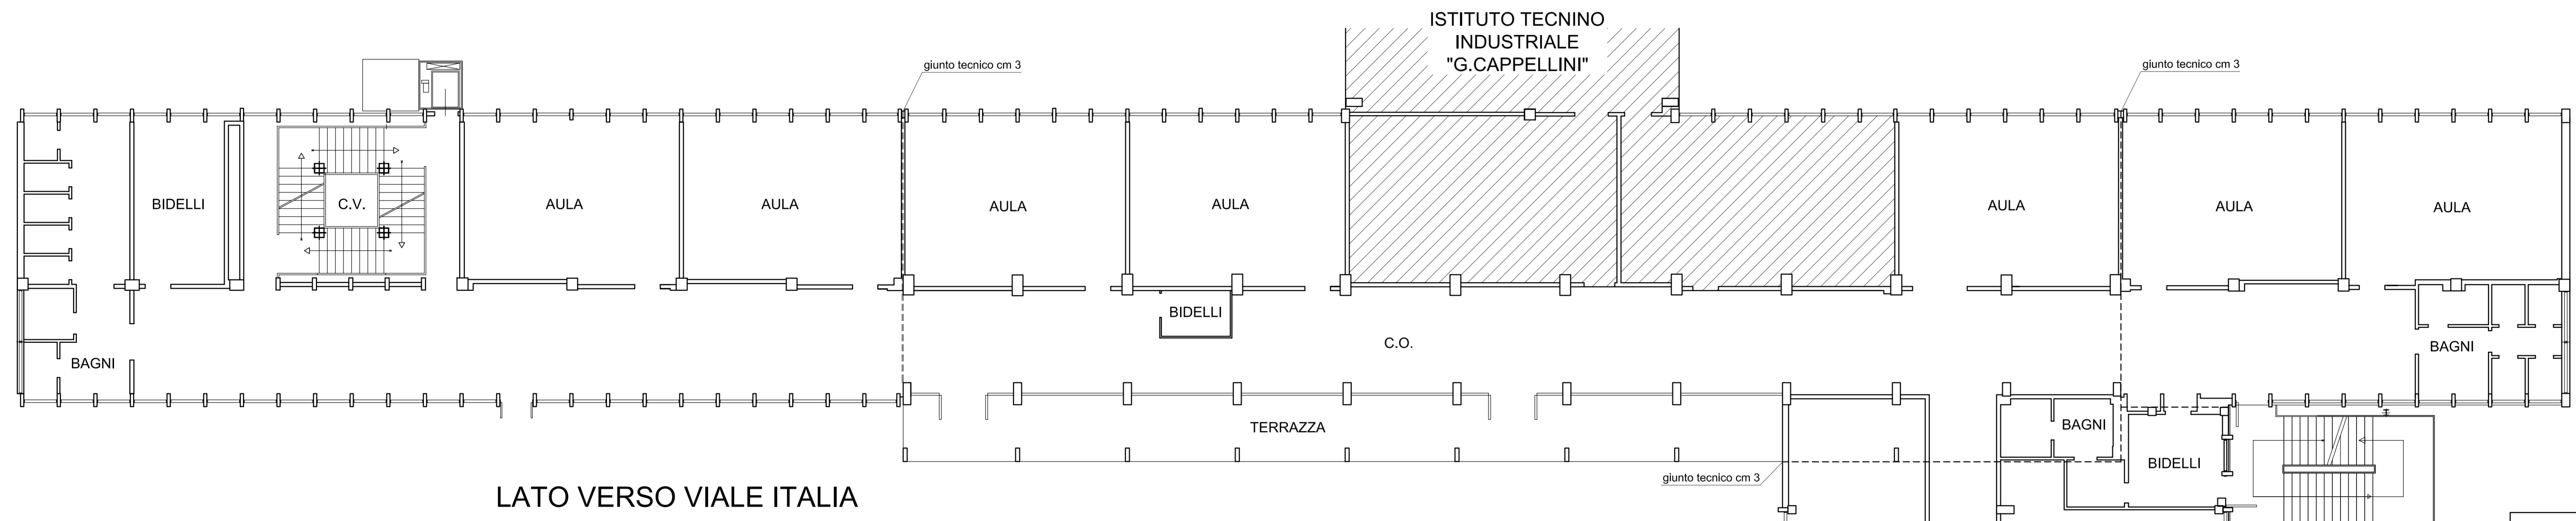


PIANO PRIMO

LATO VERSO
VIA DORIA

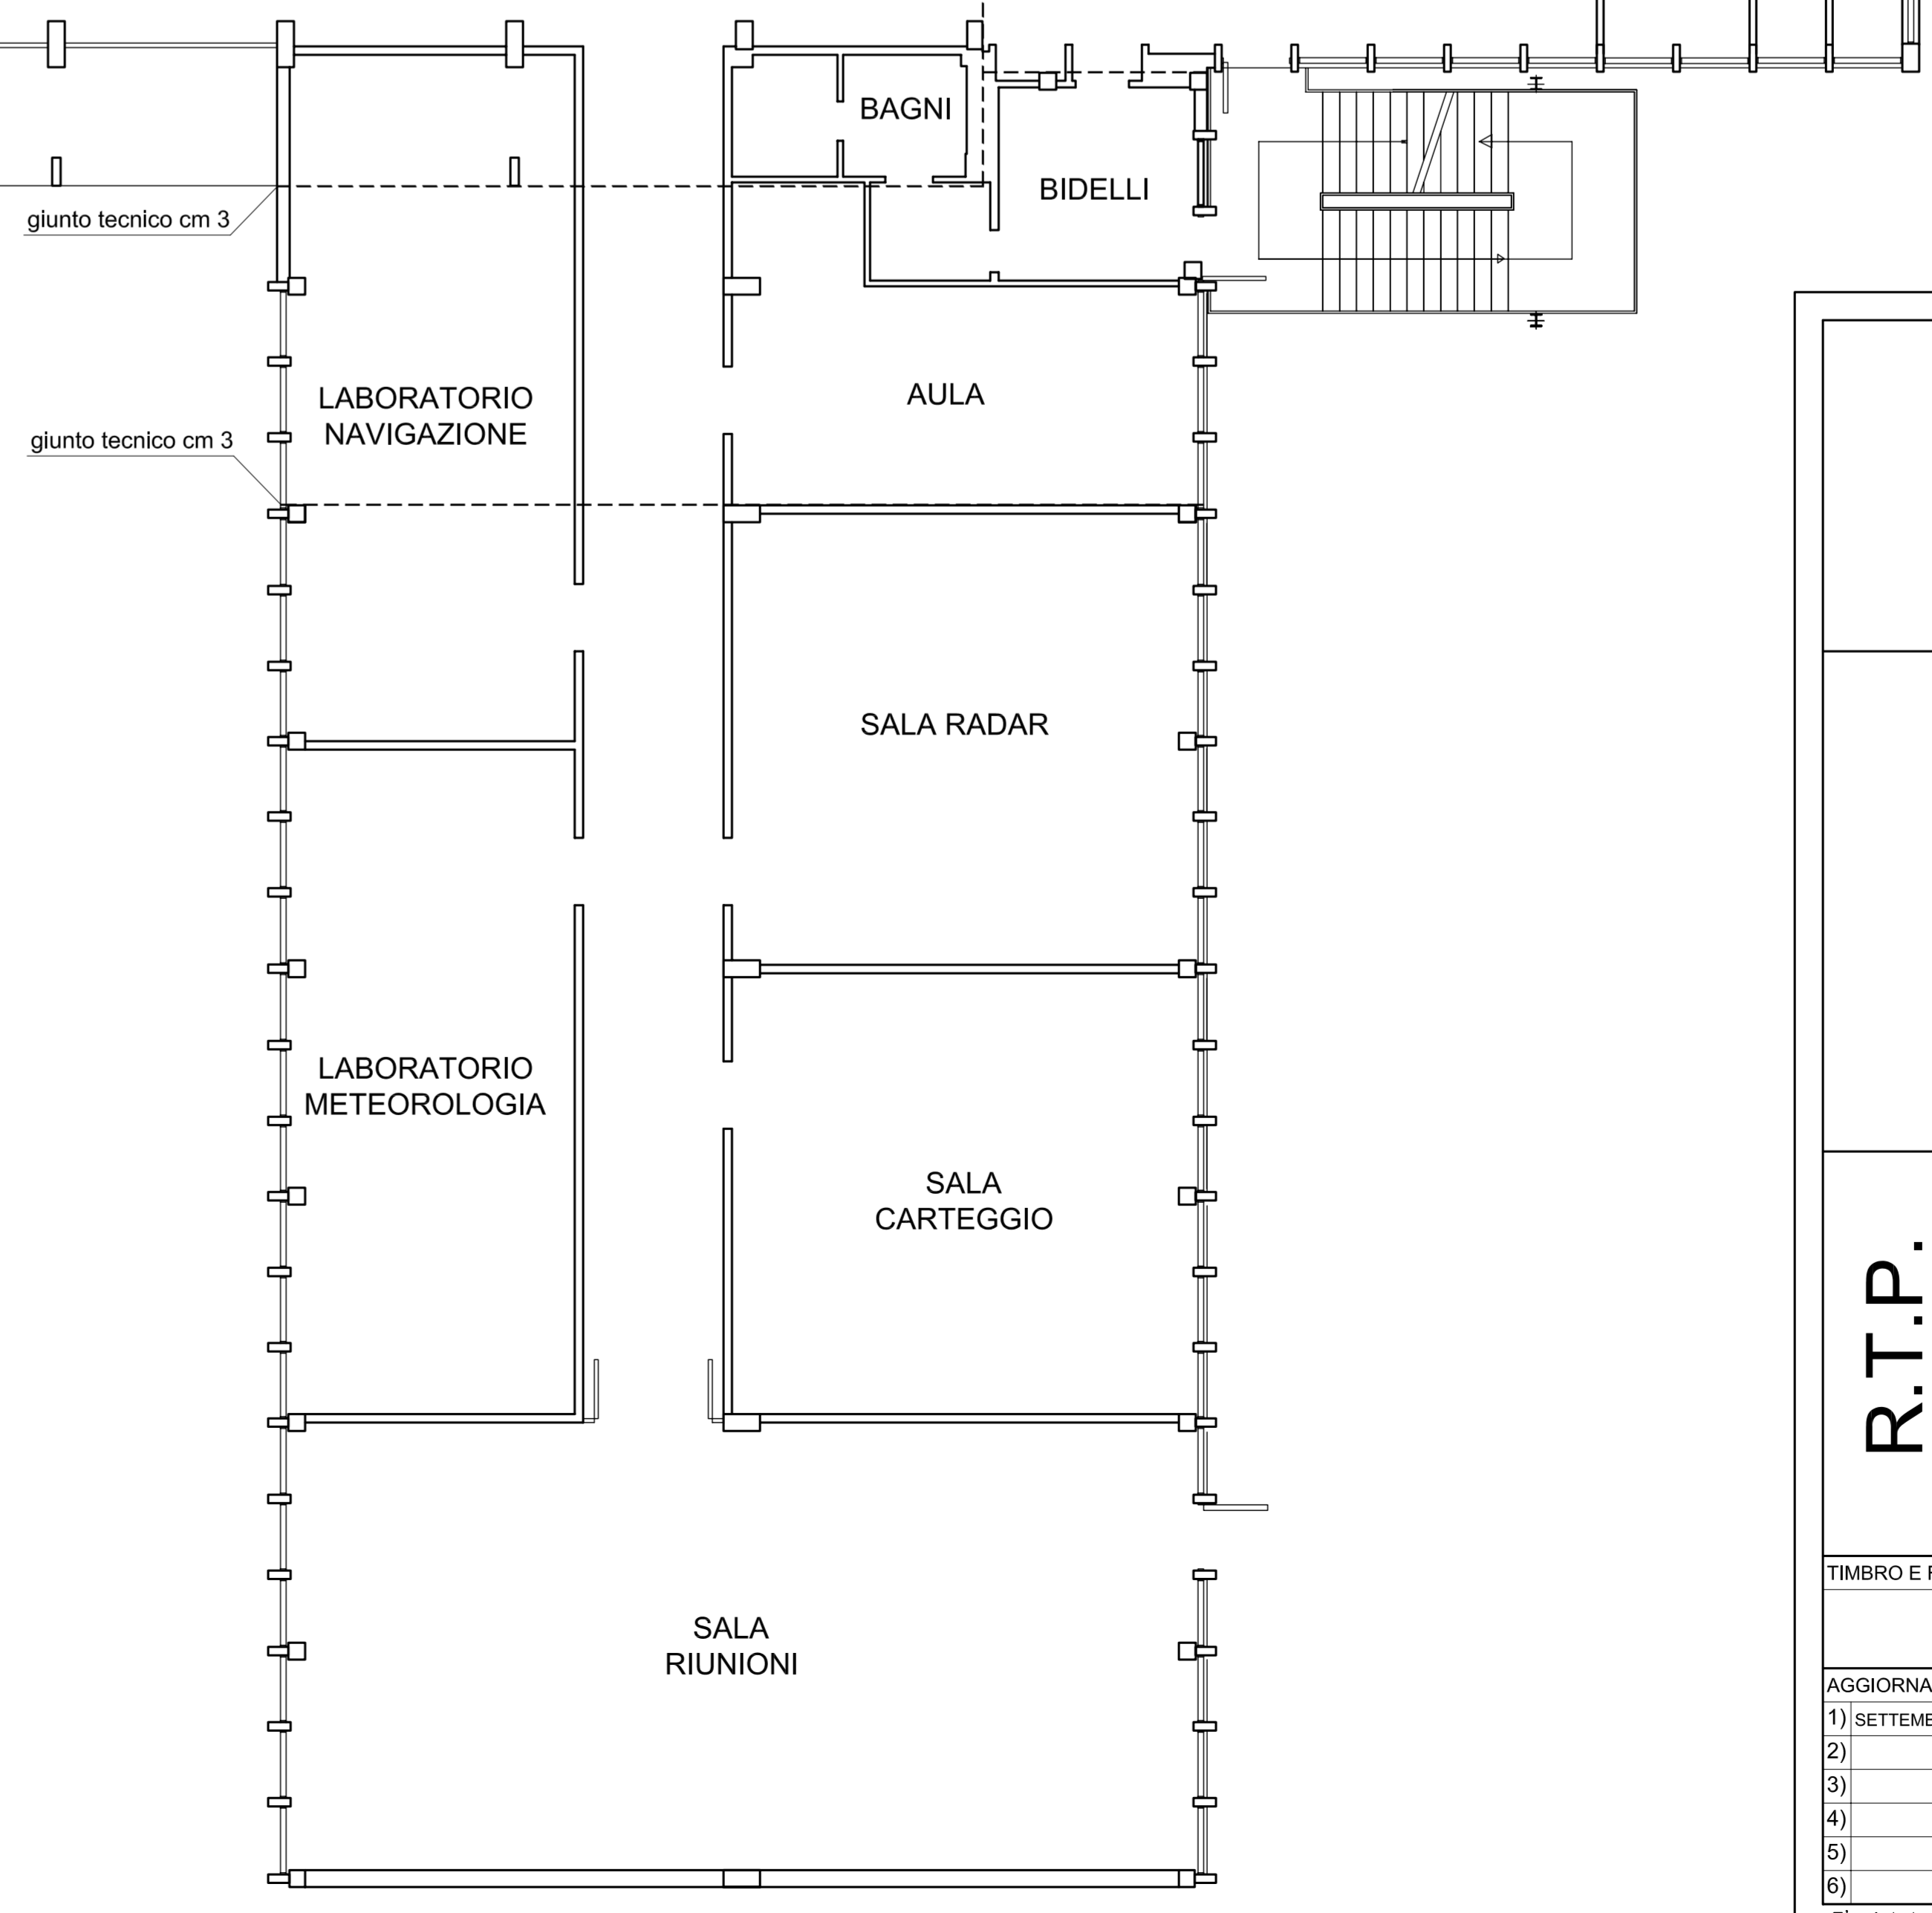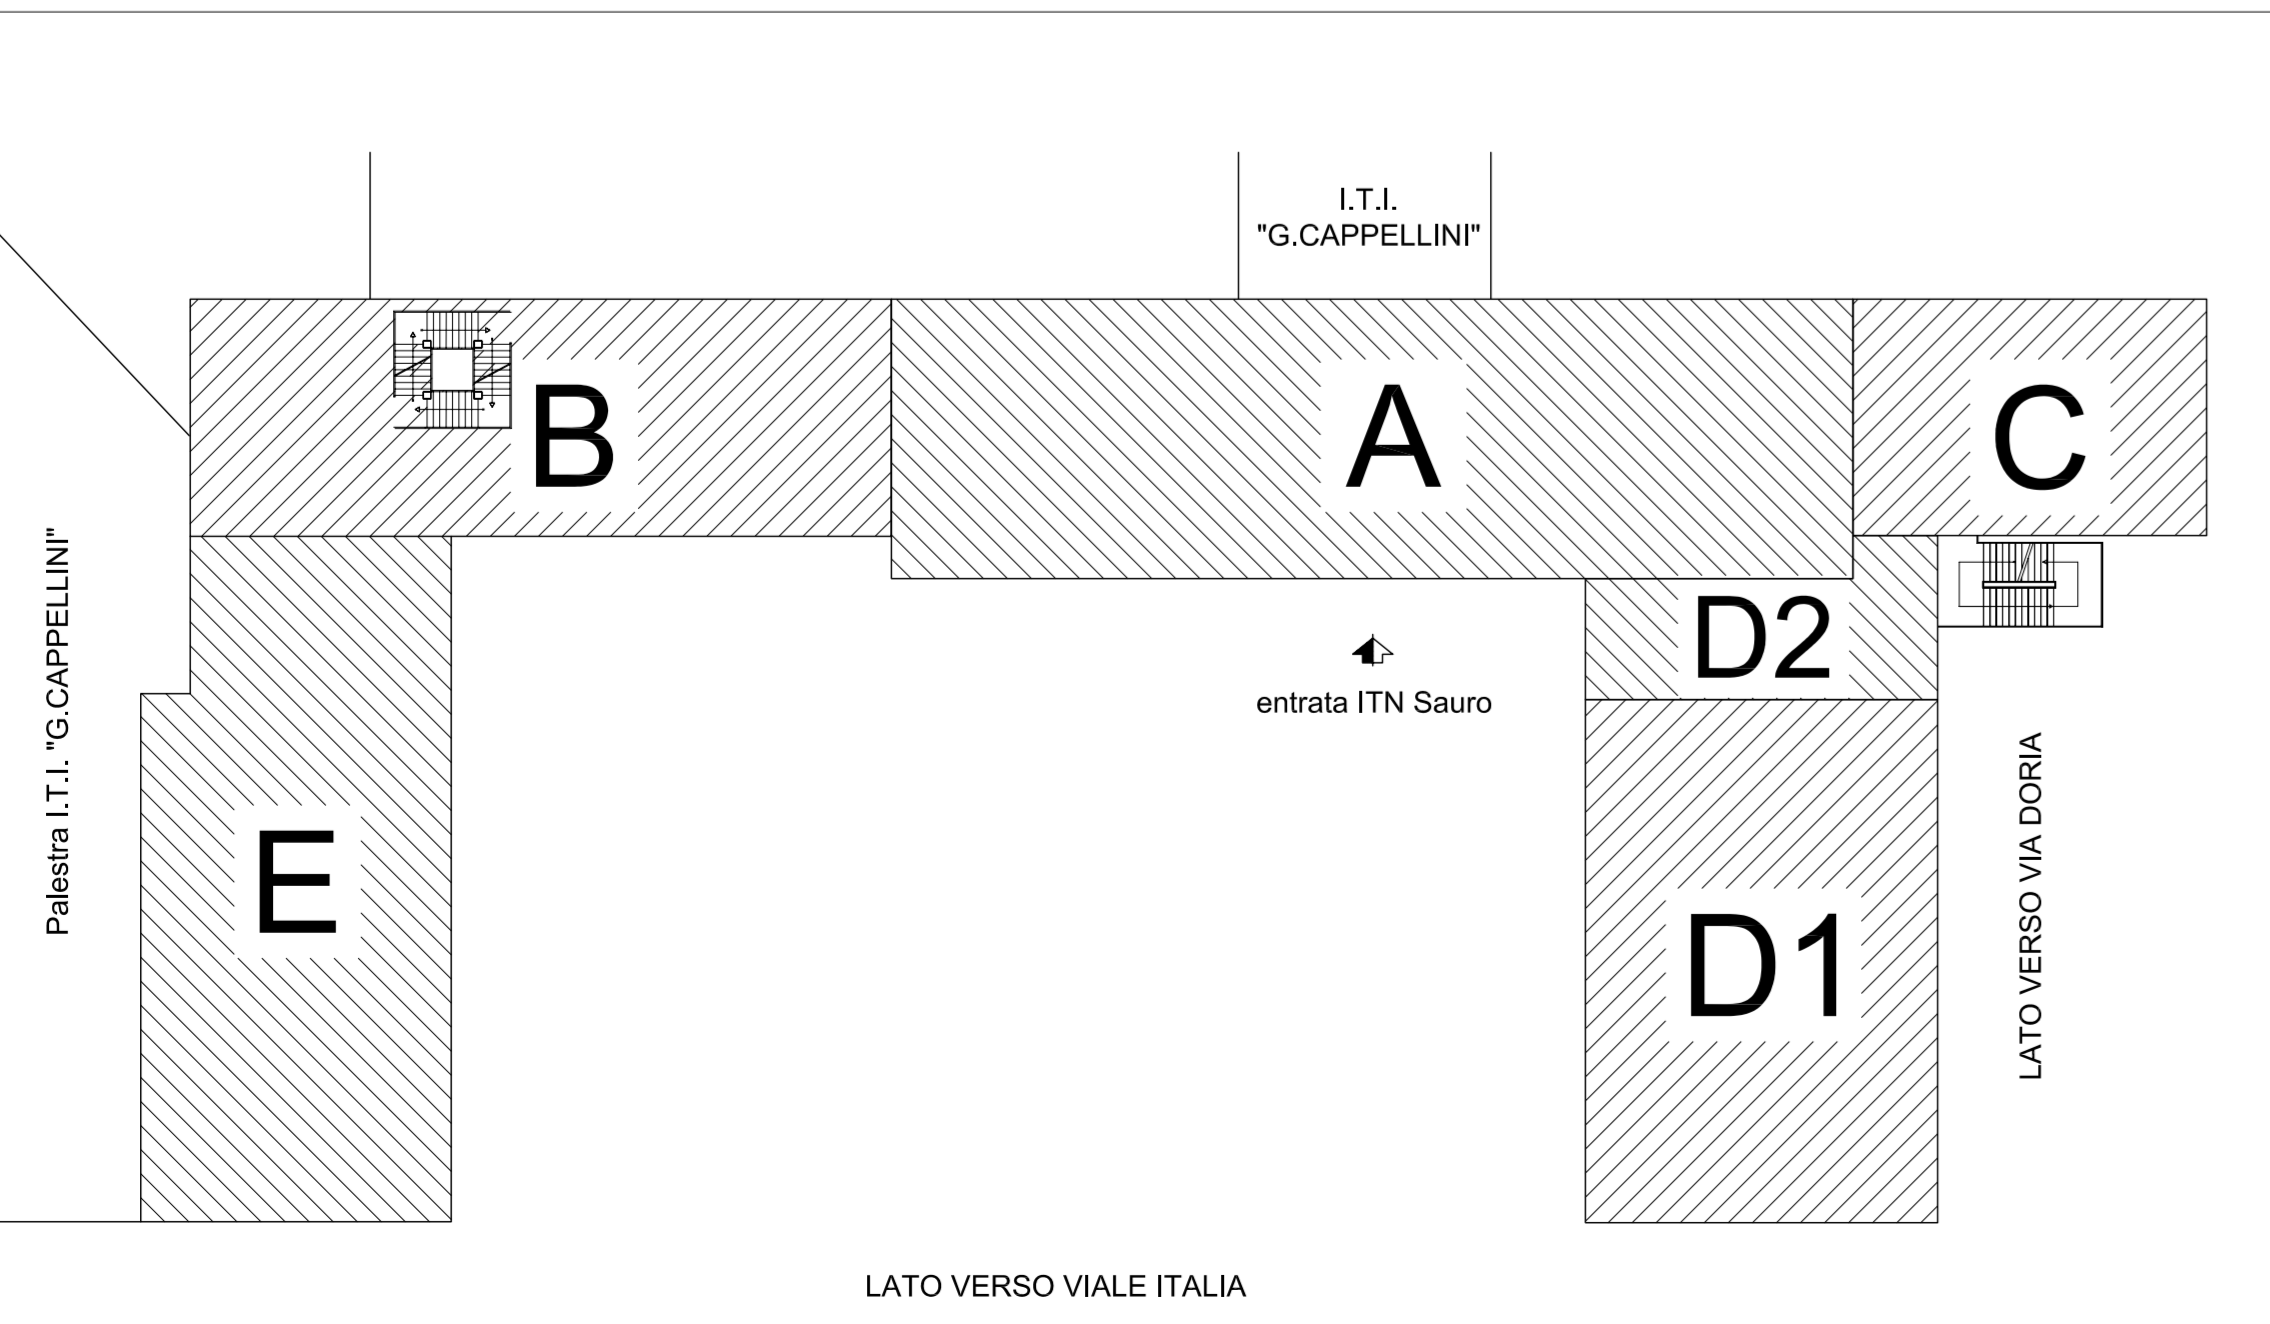



PROVINCIA DELLA SPEZIA
Settore 6 Edilizia e Patrimonio
Viale Amendola n° 9 - 19122 La Spezia



PROGETTAZIONE PRELIMINARE DI CARATTERE STRUTTURALE ED ATTIVITÀ CONNESSE RELATIVE AD ADEGUAMENTO STATICO-SISMICO ALLO STATO LIMITE DELLA SALVAGUARDIA DELLA VITA UMANA (SLU) EX D.M. 14/1/08 DELL'EDIFICIO SCOLASTICO PROVINCIALE DENOMINATO "SAURO" SITO IN LA SPEZIA, VIALE ITALIA.

R.T.P.

Ing. Stefano PASQUALI - MANDATARIO
Cofin. Edilizia - tel. 010/234567 - fax 010/234567 - p.aa 010/234567
Studio Tecnico Associato Ing. Cesare BISSOLI & snc, Daniele GUERRIERI
Via Garibaldi n° 20 - 19038 Bolzano (BO) - p.aa 011/5646117
tel.011/5646117 - e-mail: danielguerrieri@libero.it

Studio Tecnico Associato ASIS
Via Garibaldi n° 20 - 19038 Bolzano (BO) - p.aa 011/5646116
tel.011/5646116 - e-mail: asis@asistec.it

Ing. Gino Mario ZANICCHI
Via Garibaldi n° 20 - 19038 Bolzano (BO) - p.aa 011/5646116
tel.011/5646116 - e-mail: zanicchi@asistec.it

Ing. Pietro FRANCHI TTI ROSADA
Via Garibaldi n° 20 - 19038 Bolzano (BO) - p.aa 011/5646116
tel.011/5646116 - e-mail: pfranchi@asistec.it

Ing. Ida Chiara BICCI
Via Garibaldi n° 20 - 19038 Bolzano (BO) - p.aa 011/5646116
tel.011/5646116 - e-mail: bicci@asistec.it

Ing. Junior Andrea BLANGIERO
Via Garibaldi n° 20 - 19038 Bolzano (BO) - p.aa 011/5646116
tel.011/5646116 - e-mail: blangiero@asistec.it

TIMBRO E FIRMA PROVINCIA DELLA SPEZIA

TIMBRO E FIRMA CAPOGRUPPO R.T.P.

| AGGIORNAMENTO | SOSTITUISCE | SCALE | FILE |
|-------------------|-------------|--------------|--|
| 1) SETTEMBRE 2014 | 1) | Piante 1:100 | D:\Cantieri\compr\Sauro\ARCHI\progetto\elementi\del\24052010 |
| 2) | 2) | | |
| 3) | 3) | | |
| 4) | 4) | | |
| 5) | 5) | | |
| 6) | 6) | | |

ARGOMENTO TAVOLA:
**PIANTE PIANI
 PRIMO - SECONDO - TERZO
 STATO ATTUALE**

N° TAVOLA
2

E' vietata qualunque riproduzione, anche se parziale, e/o uso non autorizzato di questo disegno.