


PLANIMETRIA GENERALE
STABILIMENTO LA SPEZIA VIA
VALDILOCCHI
ELENCO ATTIVITA' SOGGETTE
ALLE PROCEDURE DI
PREVENZIONE INCENDI

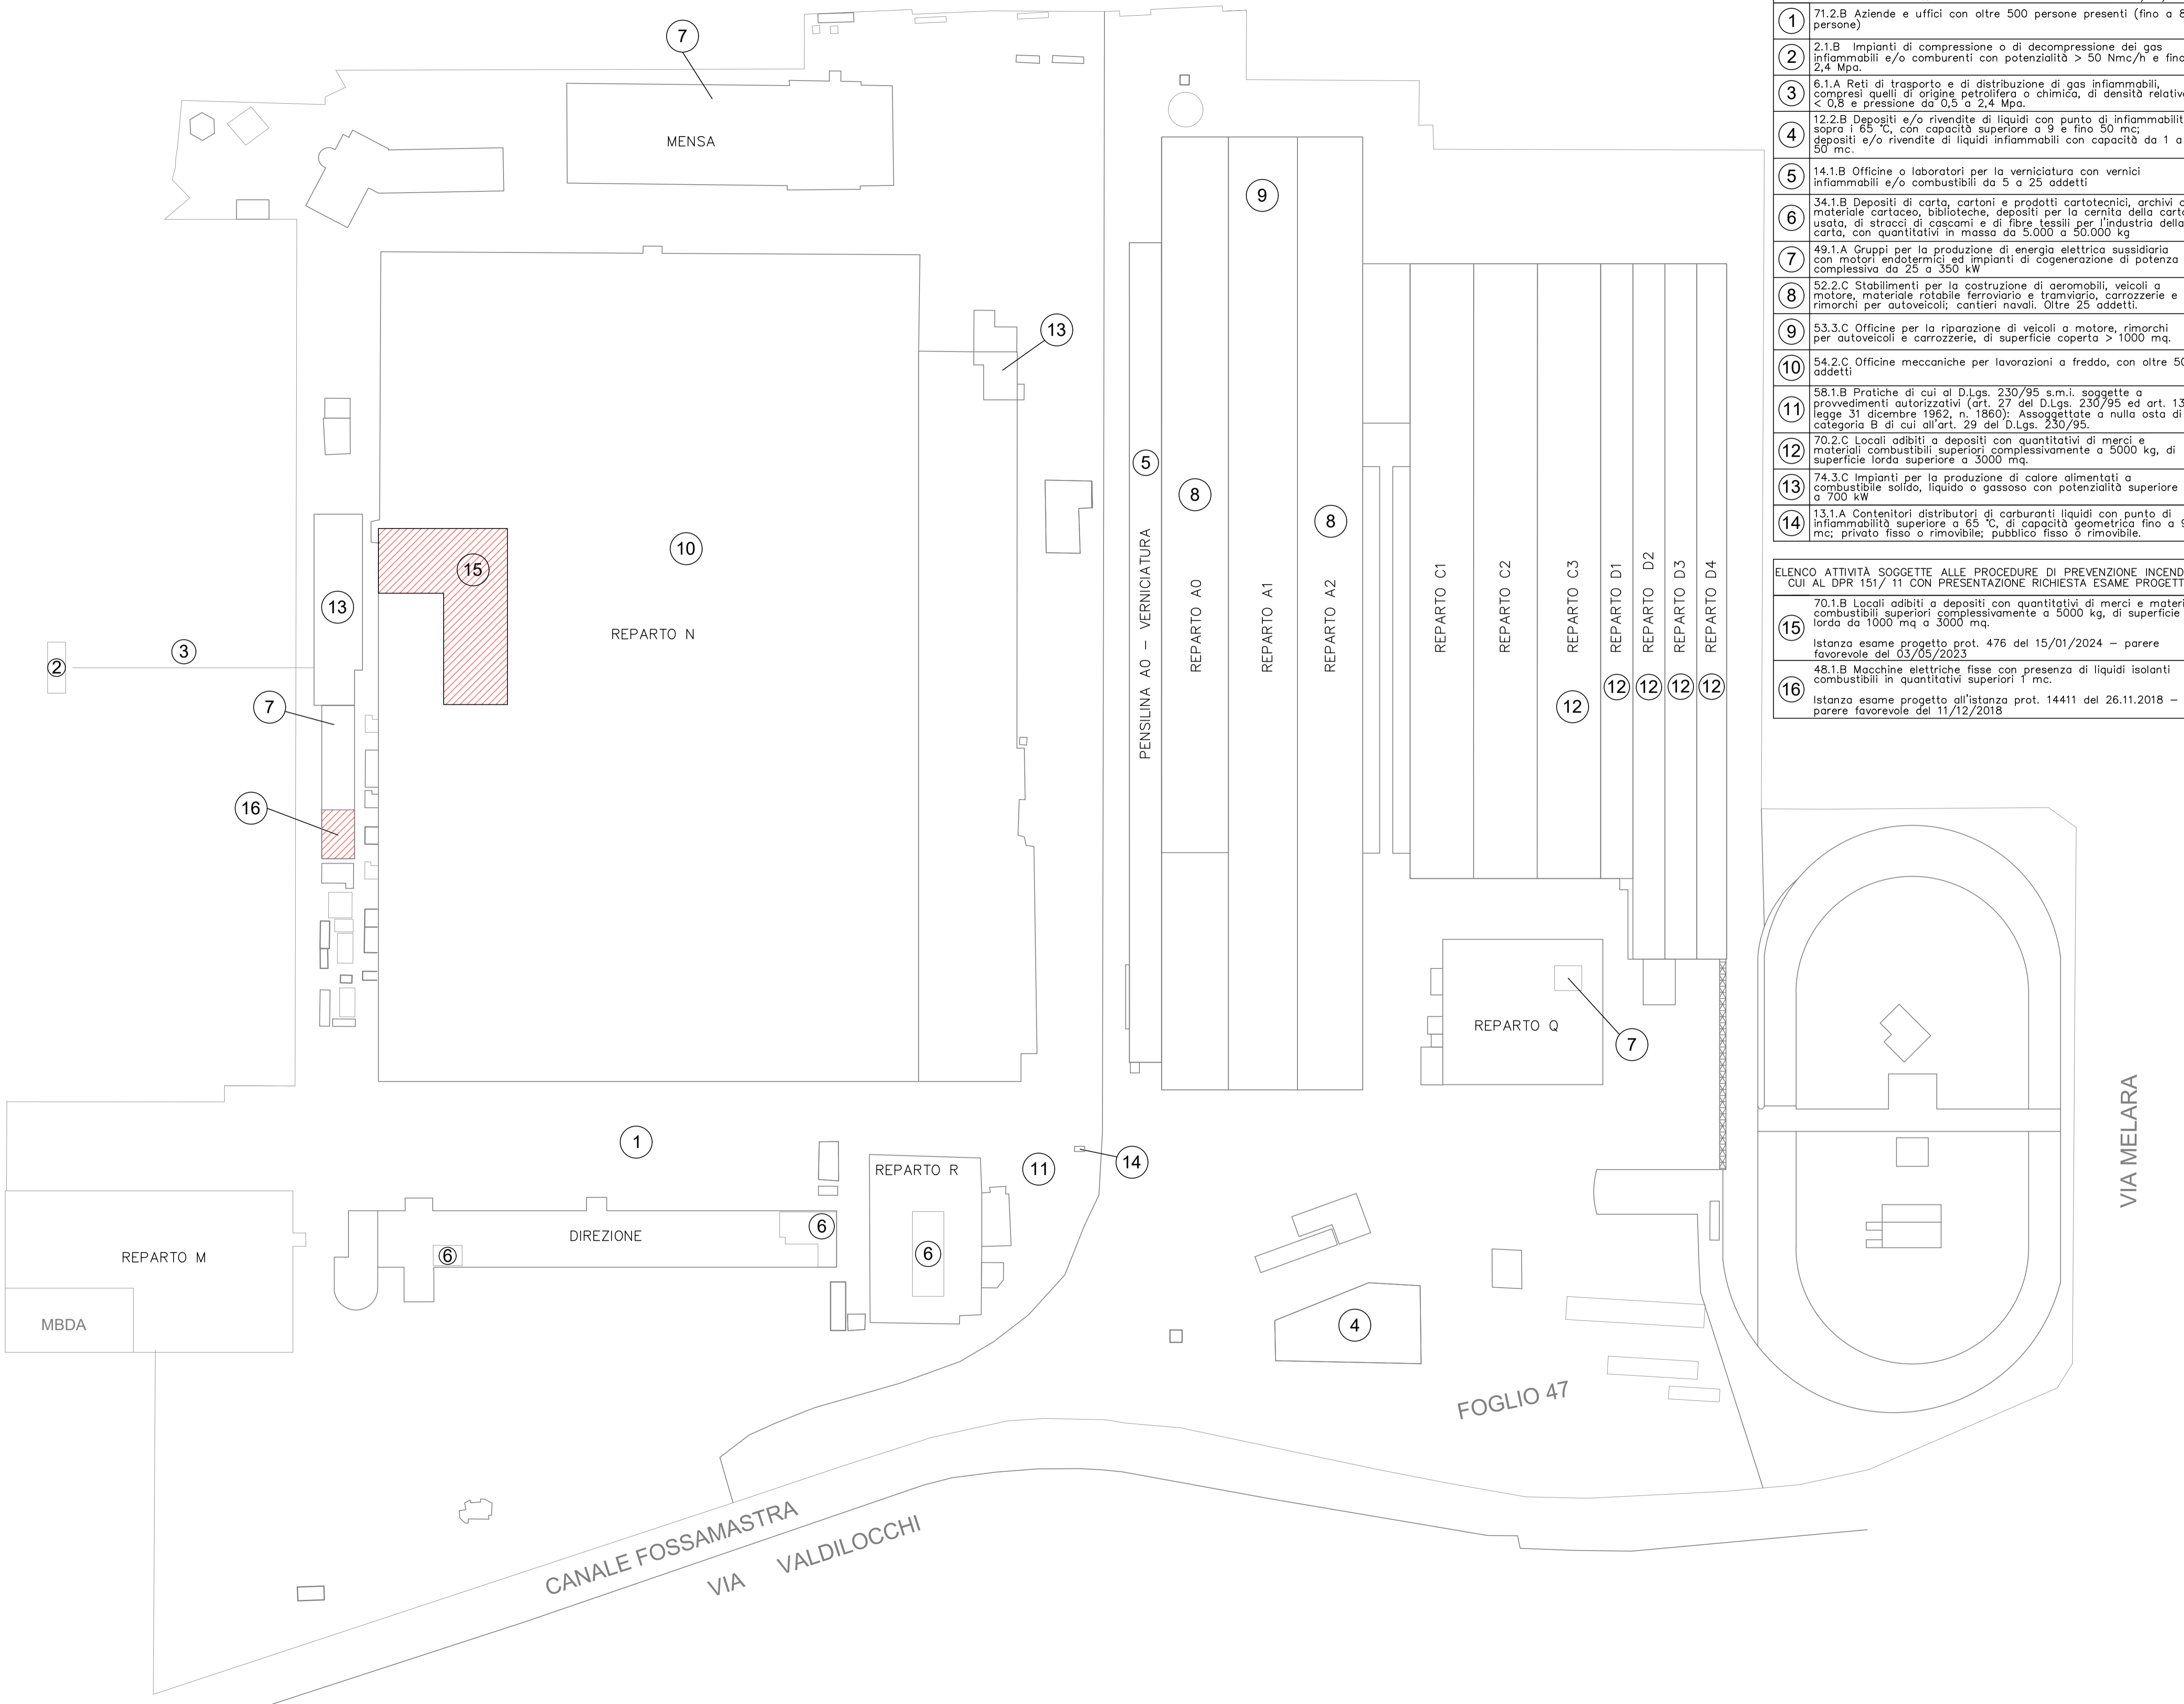

ELENCO ATTIVITA' SOGGETTE ALLE PROCEDURE DI PREVENZIONE INCENDI DI CUI AL DPR 151/11 COME DA ULTIMA ATTESTAZIONE DI RINNOVO PERIODICO DI CONFORMITA' ANTINCENDIO PRATICA 7189. DEL 09/04/2024

- ① 71.2.B Aziende e uffici con oltre 500 persone presenti (fino a 800 persone)
- ② 2.1.B Impianti di compressione o di decompressione dei gas infiammabili e/o combustibili con potenzialità > 50 Nmc/h e fino a 2,4 Mpa.
- ③ 6.1.A Reti di trasporto e di distribuzione di gas infiammabili, compresi quelli di origine petrolifera o chimica, di densità relativa < 0,9 e pressione da 0,5 a 2,4 Mpa.
- ④ 12.2.B Depositi e/o rivendite di liquidi con punto di infiammabilità sopra i 65 °C, con capacità superiore a 9 e fino 50 mc; depositi e/o rivendite di liquidi infiammabili con capacità da 1 a 50 mc.
- ⑤ 14.1.B Officine o laboratori per la verniciatura con vernici infiammabili e/o combustibili da 5 a 25 addetti
- ⑥ 34.1.B Depositi di carta, cartoni e prodotti cartotecnici, archivi di materiale cartaceo, biblioteche, depositi per la cernita della carta usata, di stracci di cascami e di fibre tessili per l'industria della carta, con quantitativi in massa da 5.000 a 50.000 kg.
- ⑦ 49.1.A Gruppi per la produzione di energia elettrica sussidiaria con motori endotermici ed impianti di cogenerazione di potenza complessiva da 25 a 350 kW
- ⑧ 52.2.C Stabilimenti per la costruzione di aeromobili, veicoli a motore, materiale rotabile ferroviario e tramviario, carrozzerie e rimorchi per autoveicoli; cantieri navali. Oltre 25 addetti.
- ⑨ 53.3.C Officine per la riparazione di veicoli a motore, rimorchi per autoveicoli e carrozzerie, di superficie coperta > 1000 mq.
- ⑩ 54.2.C Officine meccaniche per lavorazioni a freddo, con oltre 50 addetti
- ⑪ 58.1.B Pratiche di cui al D.Lgs. 230/95 s.m.i. soggette a provvedimenti autorizzativi (art. 27 del D.Lgs. 230/95 ed art. 13 legge 31 dicembre 1962, n. 1860): Assoggettate a nulla osta di categoria B di cui all'art. 29 del D.Lgs. 230/95.
- ⑫ 70.2.C Locali adibiti a depositi con quantitativi di merci e materiali combustibili superiori complessivamente a 5000 kg, di superficie lorda superiore a 3000 mq.
- ⑬ 74.3.C Impianti per la produzione di calore alimentati a combustibile solido, liquido o gassoso con potenzialità superiore a 700 kW
- ⑭ 13.1.A Contenitori distributori di carburanti liquidi con punto di infiammabilità superiore a 65 °C, di capacità geometrica fino a 9 mc, privato fisso o rimovibile; pubblico fisso o rimovibile.

ELENCO ATTIVITA' SOGGETTE ALLE PROCEDURE DI PREVENZIONE INCENDI DI CUI AL DPR 151/11 CON PRESENTAZIONE RICHIESTA ESAME PROGETTO

- ⑮ 70.1.B Locali adibiti a depositi con quantitativi di merci e materiali combustibili superiori complessivamente a 5000 kg, di superficie lorda da 1000 mq a 3000 mq.
Istanza esame progetto prot. 476 del 15/01/2024 - parere favorevole del 03/05/2023
- ⑯ 48.1.B Macchine elettriche fisse con presenza di liquidi isolanti combustibili in quantitativi superiori 1 mc.
Istanza esame progetto all'istanza prot. 14411 del 26.11.2018 - parere favorevole del 11/12/2018

