


# PIANO PRIMO

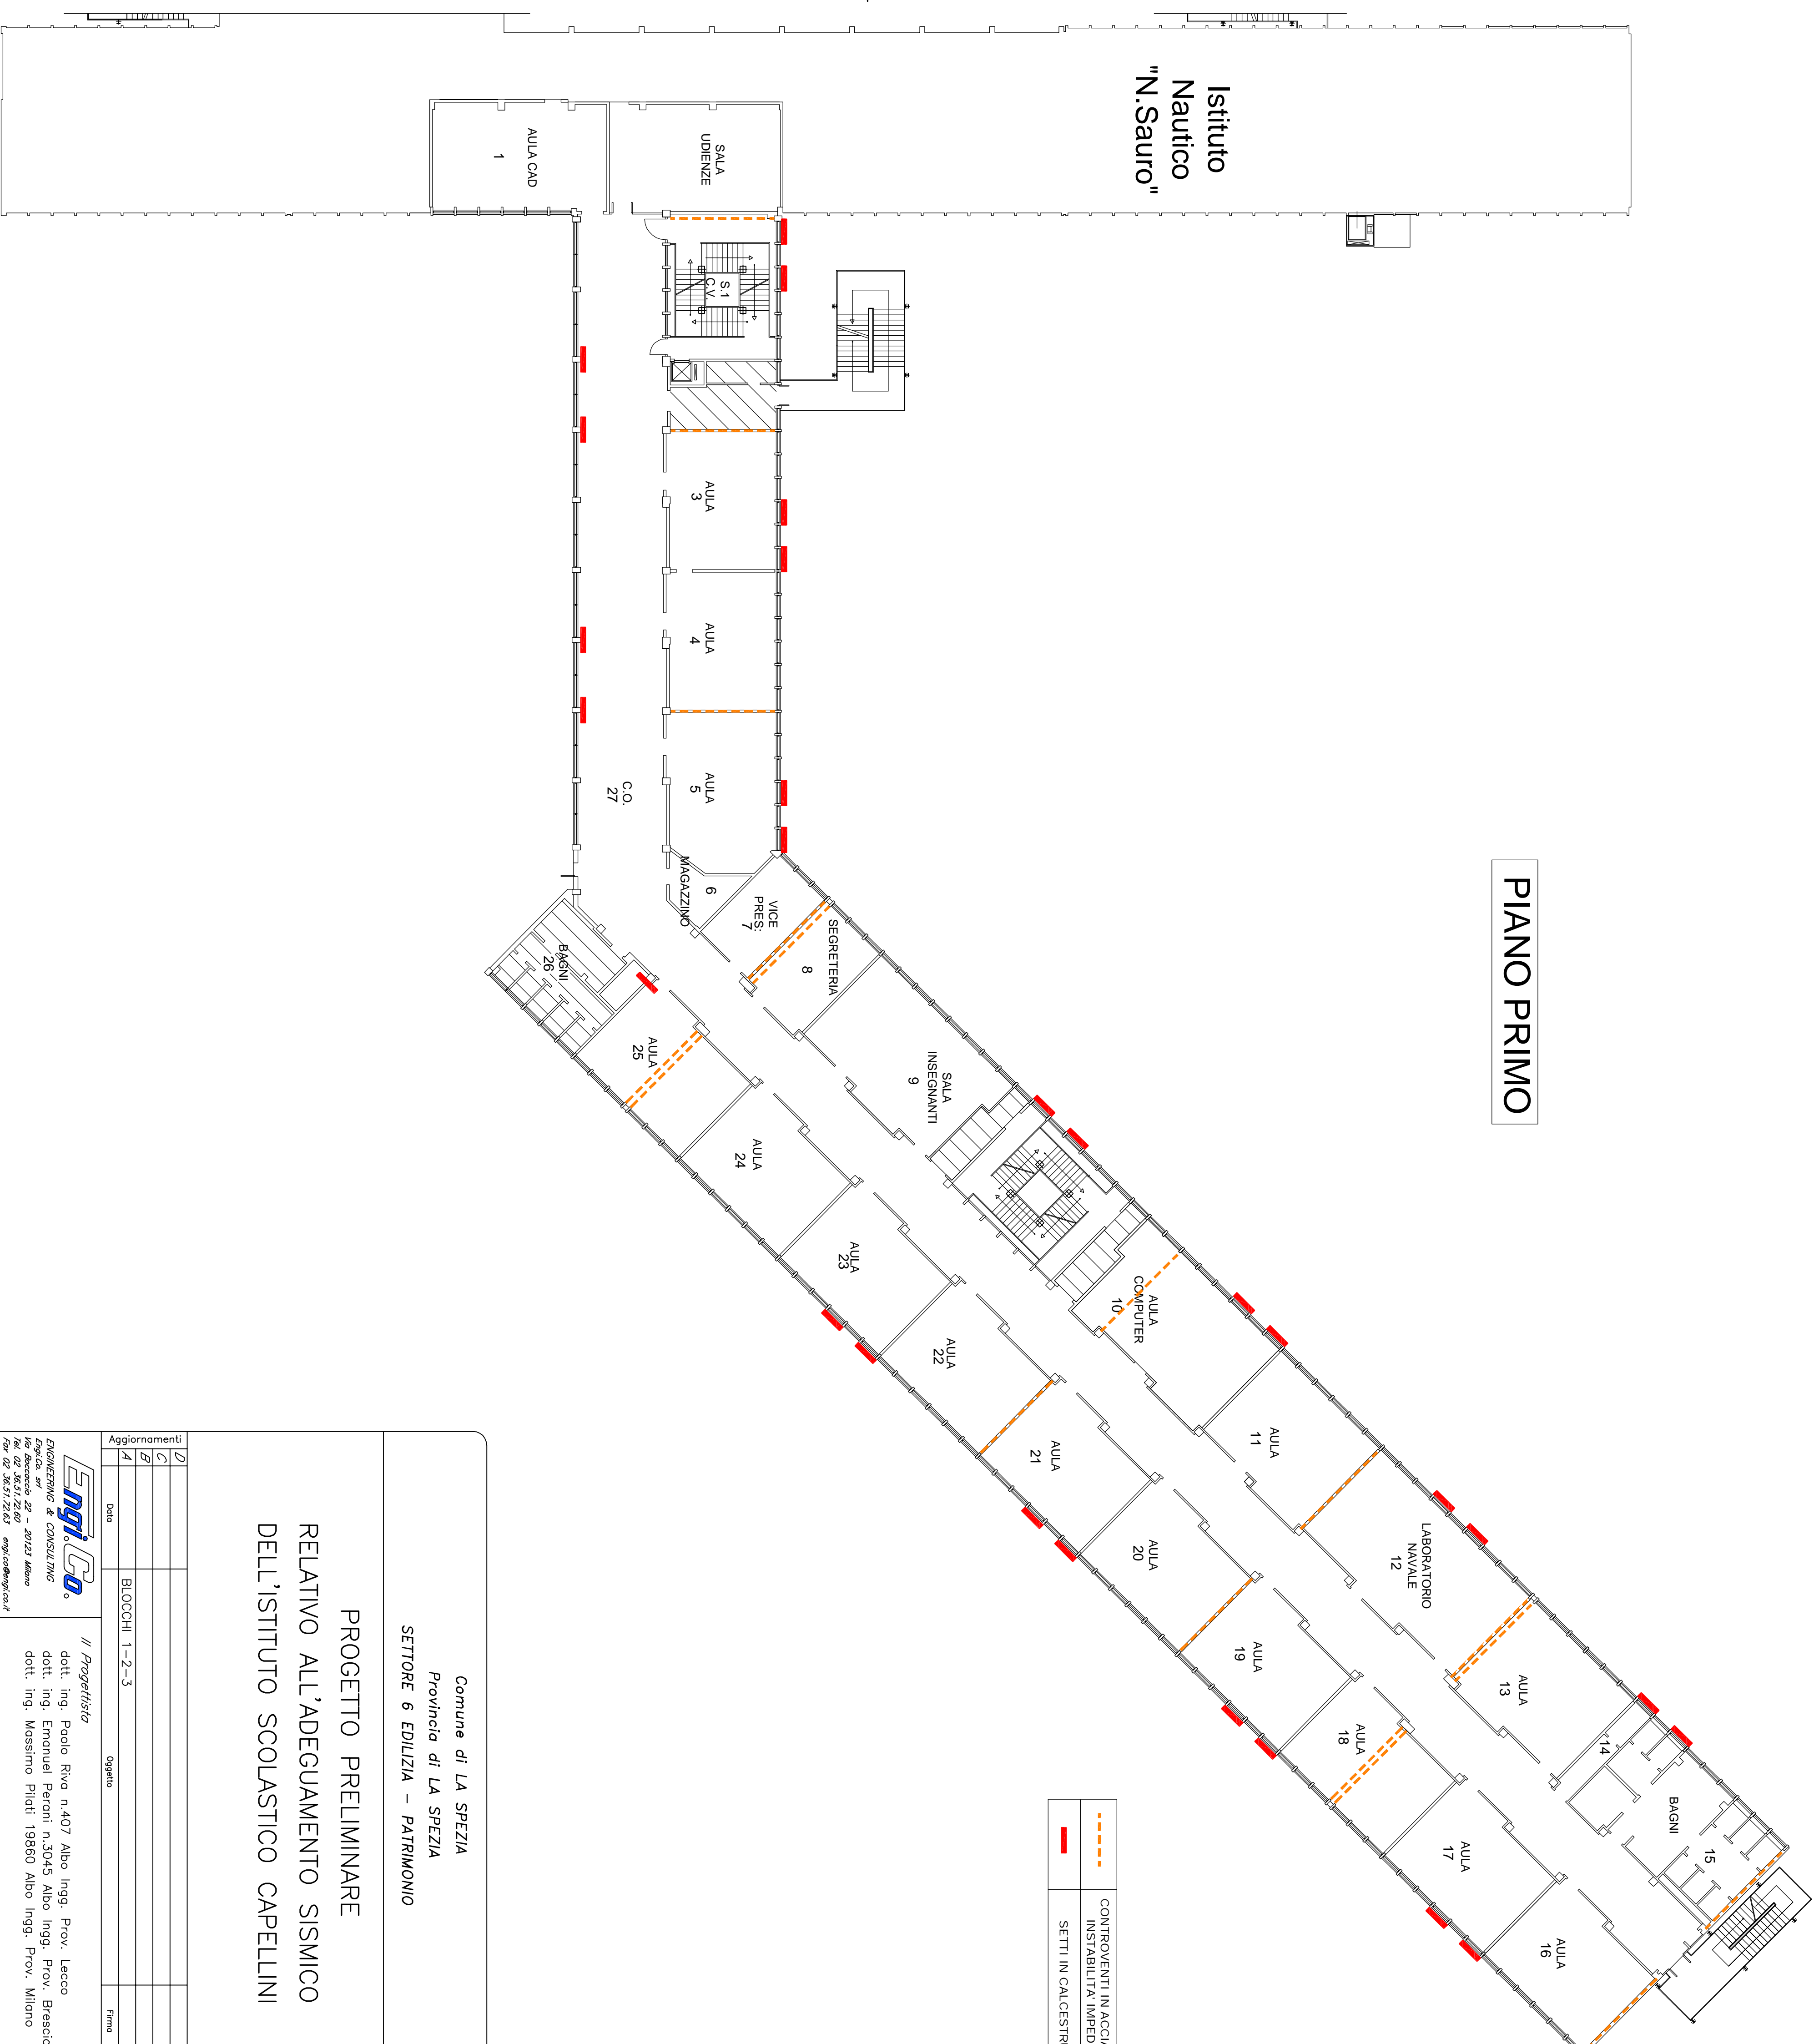


Comune di LA SPEZIA  
 Provincia di LA SPEZIA  
 SETTORE 6 EDILIZIA - PATRIMONIO

**PROGETTO PRELIMINARE  
 RELATIVO ALL'ADEGUAMENTO SISMICO  
 DELL'ISTITUTO SCOLASTICO CAPPELLINI**

Aggiornamenti	data	oggetto	Firma	Foto. d'archivio
<input checked="" type="checkbox"/>	A	BLOCCHI 1-2-3		
<input checked="" type="checkbox"/>	B			
<input checked="" type="checkbox"/>	C			

		// <i>Progettista</i> dott. ing. Paolo Riva n.407 Albo Ingg. Prov. Lecco dott. ing. Emanuel Perani n.3045 Albo Ingg. Prov. Brescia dott. ing. Massimo Piodi 19800 Albo Ingg. Prov. Milano	
Via Agostino 22 - 00121 Milano Tel. 02 86.517247 Fax 02 86.517247 engi.co@engi.co.it		// <i>Coordinatore del gruppo</i> # <i>Capo Commessa</i>	
Scala	1:200	Dimensione	1-2