


PIANO SECONDO

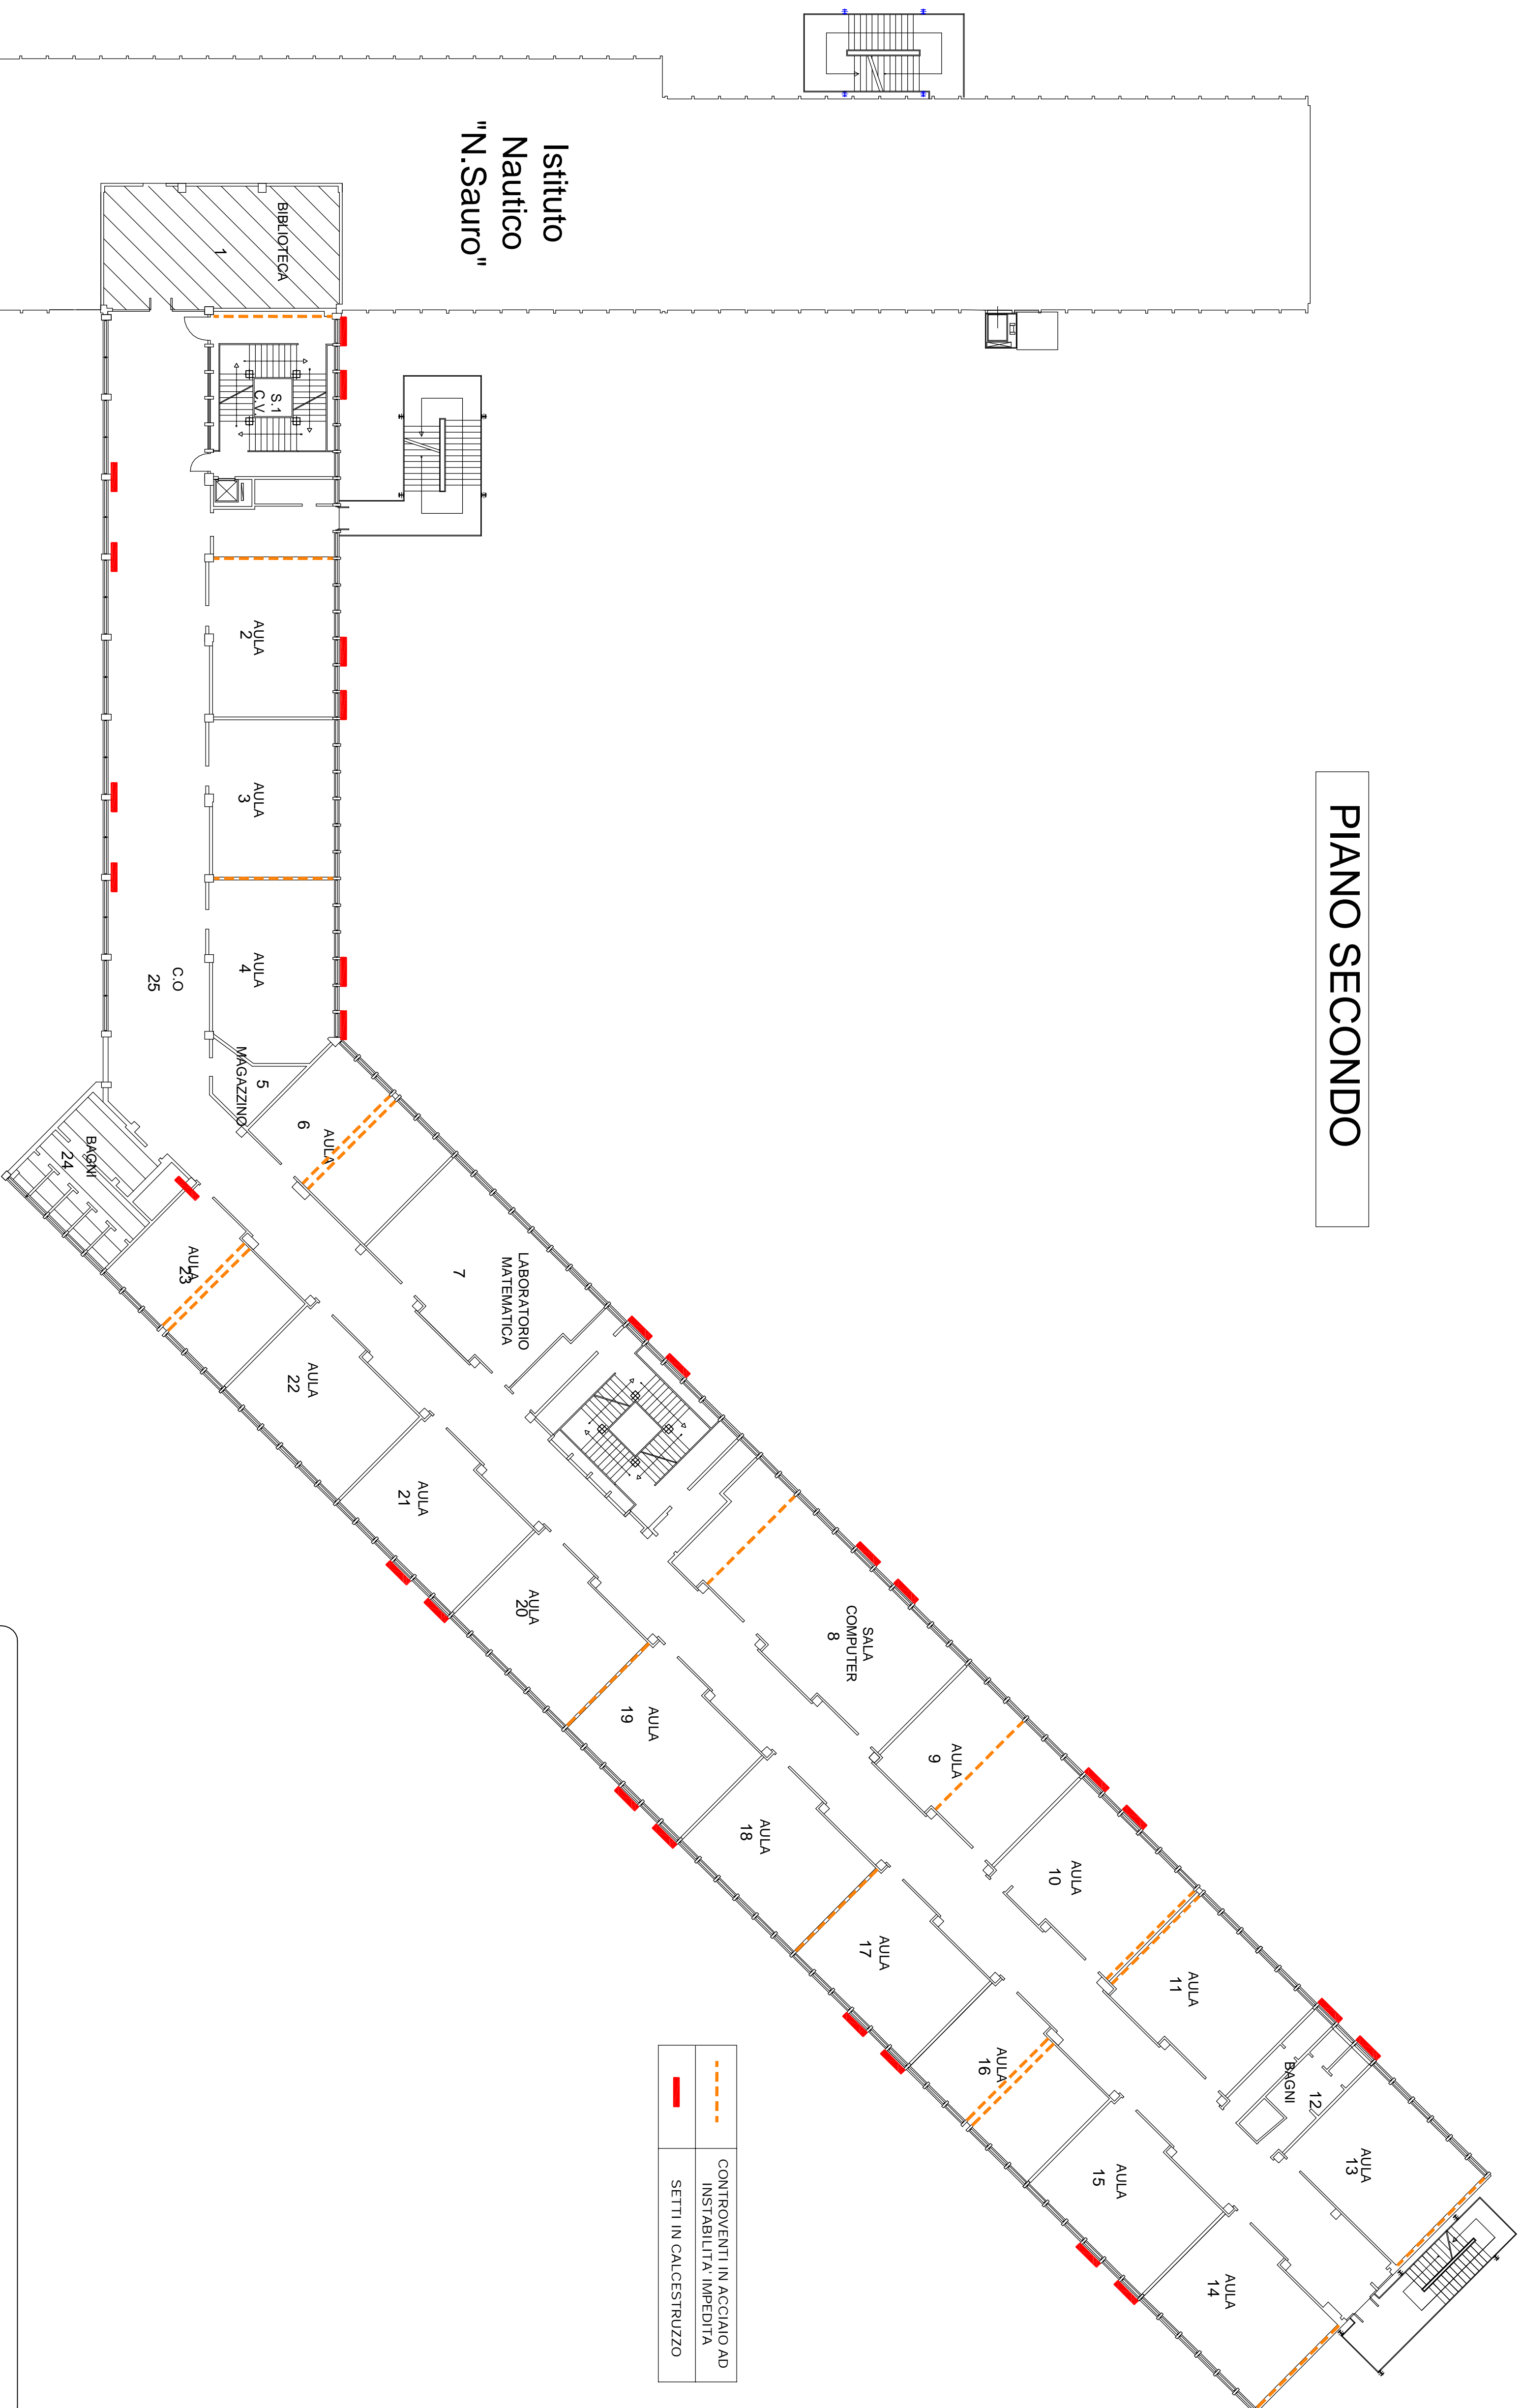

Comune di LA SPEZIA
 Provincia di LA SPEZIA
 SETTORE 6 EDILIZIA - PATRIMONIO

**PROGETTO PRELIMINARE
 RELATIVO ALL'ADEGUAMENTO SISMICO
 DELL'ISTITUTO SCOLASTICO CAPELLINI**

Aggiornamenti	
D	
C	
B	
A	

Descrizione	Autore	Data
BLOCCHI 1-2-3		

ENGI.CO.
 ENGINEERING & CONSULTING
 Via G. Cesare 22/60
 20122 Milano
 Tel. 02 36517661
 Fax 02 36517661
 engi@engico.it

Il Progettista
 dott. ing. Paolo Riva n.407 Albo Ingg. Prov. Lecco
 dott. ing. Emaniuel Peroni n.3045 Albo Ingg. Prov. Brescia
 dott. ing. Massimo Pilati 19860 Albo Ingg. Prov. Milano

Il Coordinatore del gruppo
 # Capo Commessa

Scala 1:200

Zone

Dimensione

Foglio 1_3